



Nombre del Alumno: JOSE AMILCAR TREJO HIDALGO

Nombre del tema; planta arquitectónica estadio

Parcial I

Nombre de la Materia: Taller integral de arquitectura

Nombre del profesor : victor Manuel Santiago guillen

Nombre de la Licenciatura arquitectura

Cuatrimestre 9

CROQUIS DE LOCALIZACIÓN



SIMBOLOGIA

- N.P.T. +0.18 NIVEL DE PISO TERMINADO
- N.L.T. +2.80 INNIVEL DE LOSA TERMINADA
- ↓ CAMBIO DE NIVEL
- 1.20 ANCHO DE PUERTAS Y VENTANAS
- LINEA DE CORTE
- ▬ MURO DE CARGA
- SENTIDO DE LA PENDIENTE

SELLO DEL COLEGIO

SELLO COLEGIO DE ARQUITECTOS COMITAN

ESTADIO DEPORTIVO LA TRINITARIA

PROPIETARIO:

SERVIO PUBLICO MUNICIPAL
LA TRINITARIA CHIAPAS, CHIS.
REMODELACION

SUPERFICIE DE TERRENO: 000.00 M²
SUPERFICIE CONSTRUIDA: 000.00 M²
SUPERFICIE TOTAL: 000.00M²

NOMBRE Y FIRMA DEL DIRECTOR RESPONSABLE DE OBRA:

FIRMA DEL DIRECTOR RESPONSABLE DE OBRA

VICTOR MANUEL SANTIAGO GUILLEN
ARQUITECTO

DIBUJANTES:

JORGE ALBERTO AGUILAR LOPEZ
JOSE AMILCAR TREJO HIDALGO

PLANO:

PLANTA ARQUITECTONICA

ESCALA:

1:550 METROS



PLANO:

01
01

CLAVE:

A-01

ESTE PLANO NO TIENE VALIDEZ OFICIAL
ELABORADO CON FINES EDUCATIVOS

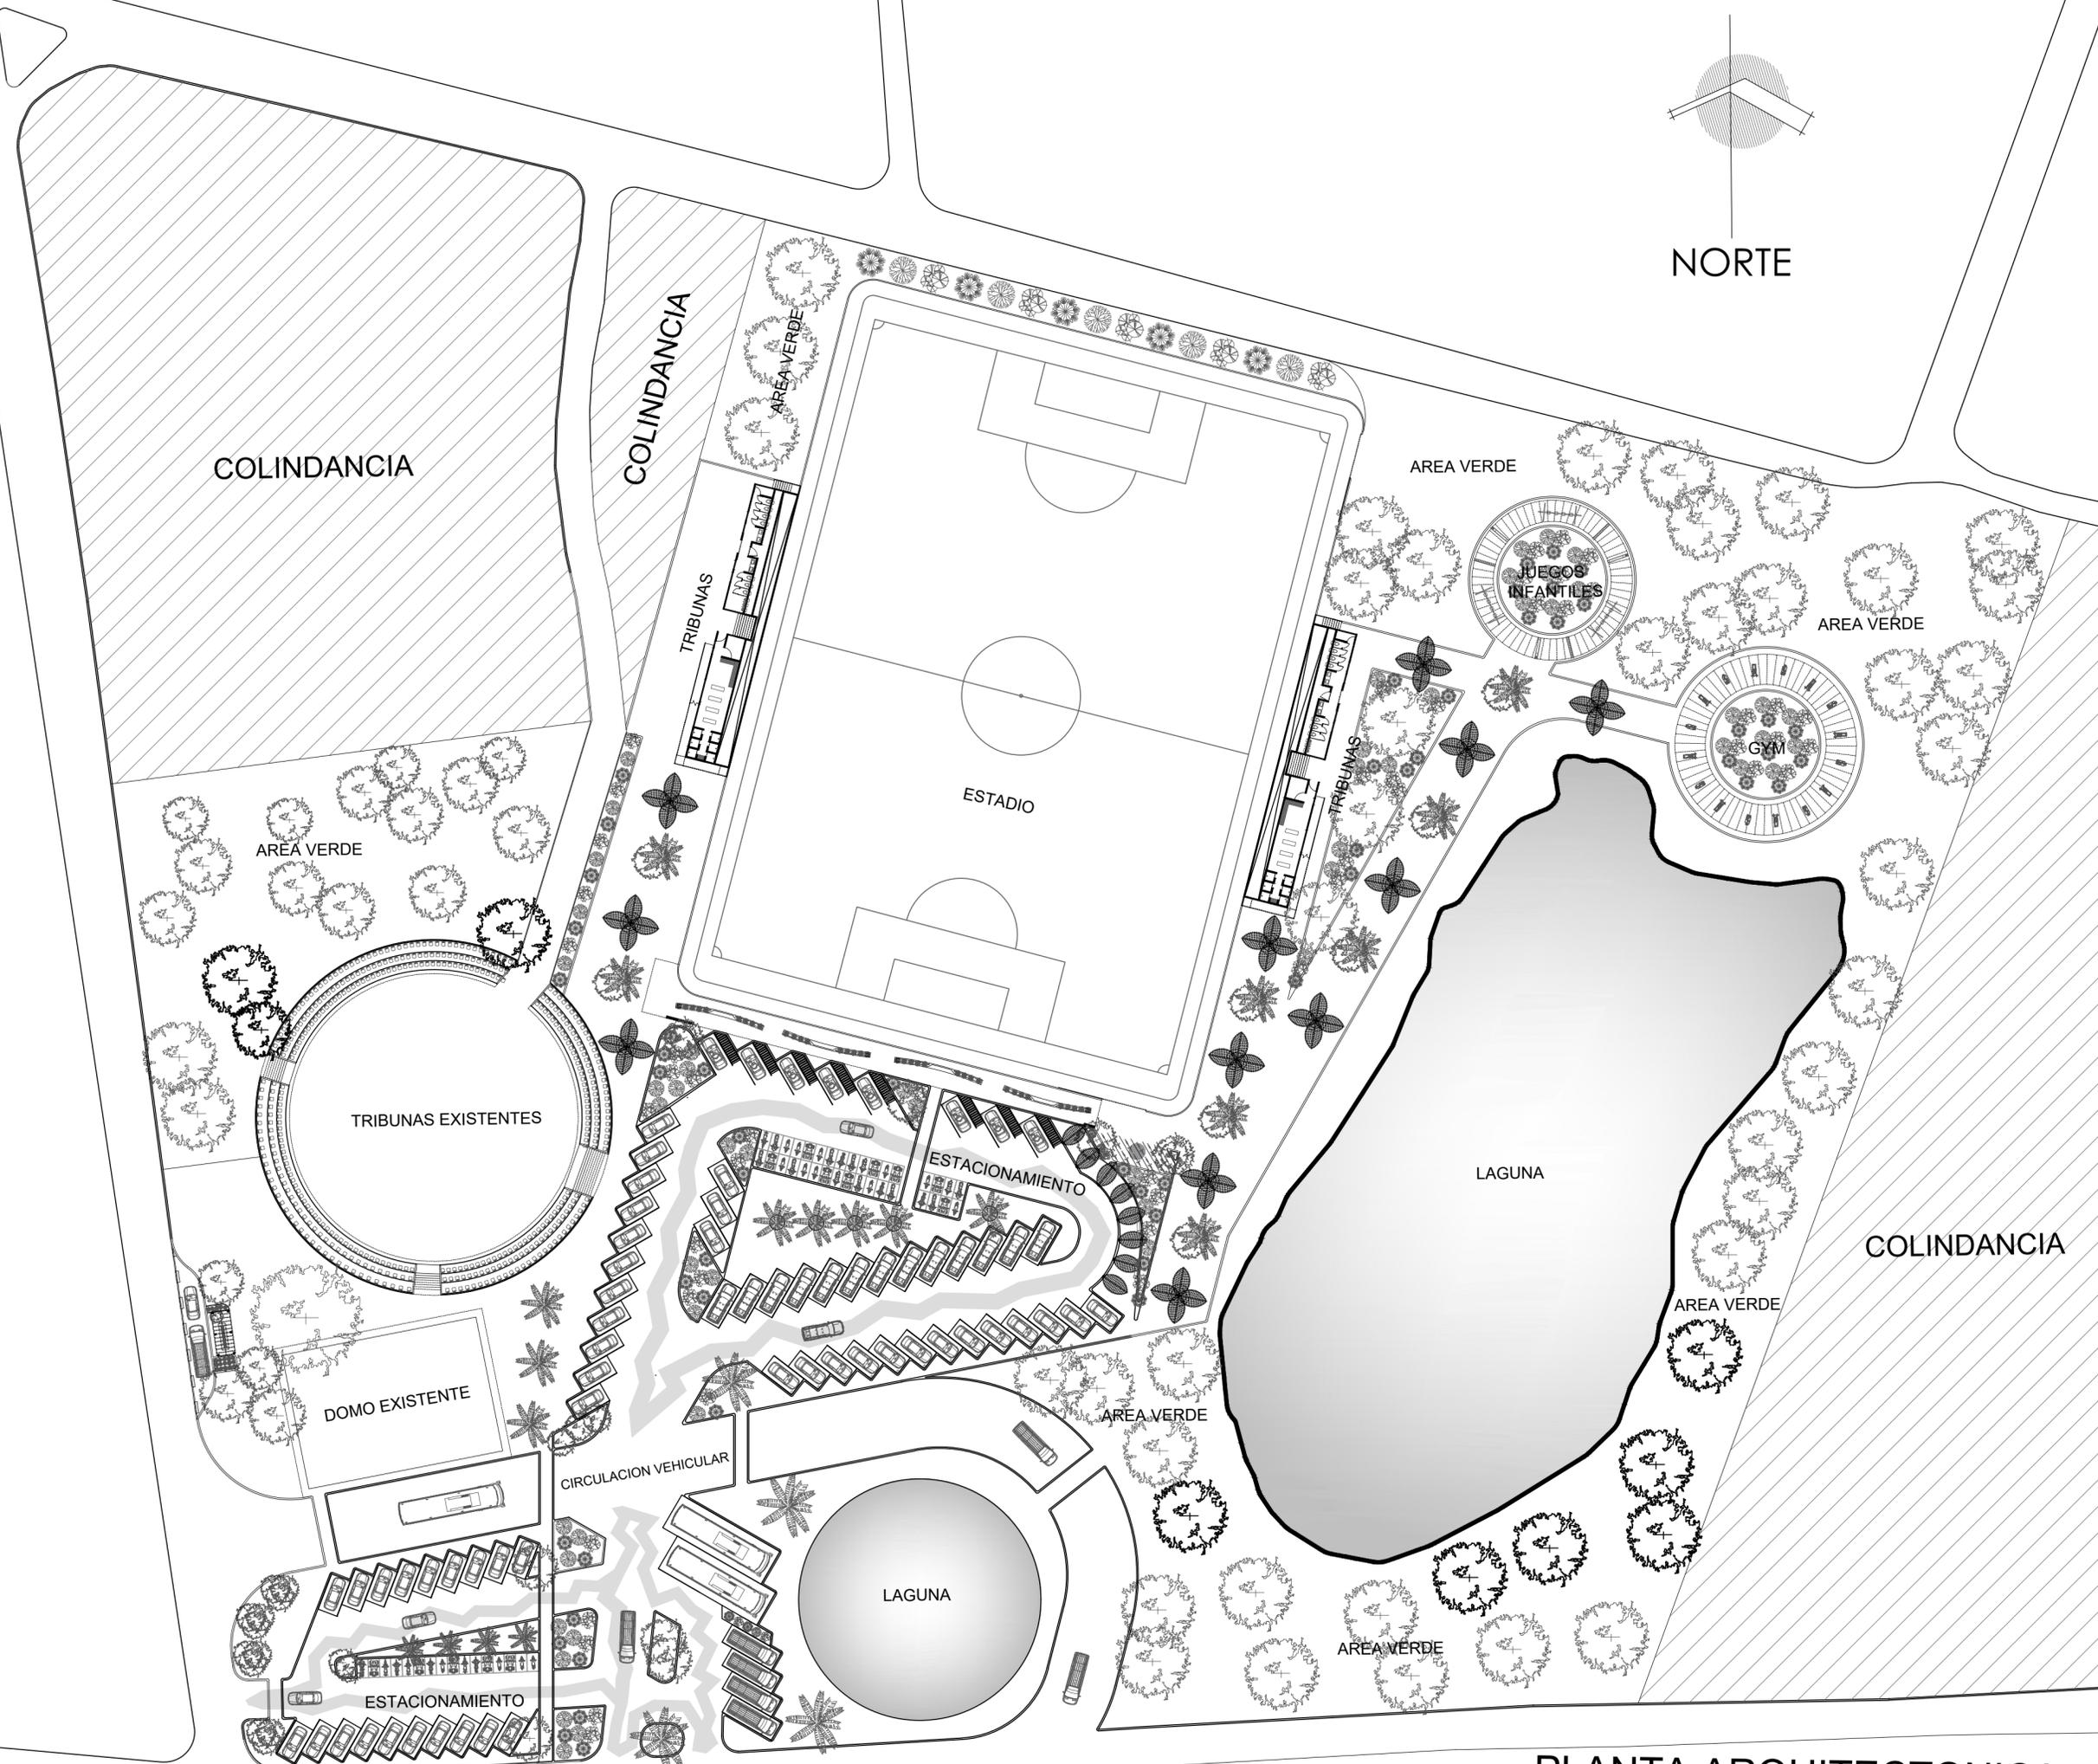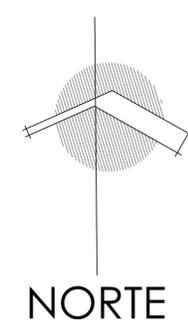

PLANTA ARQUITECTONICA
ESC. 1:550