

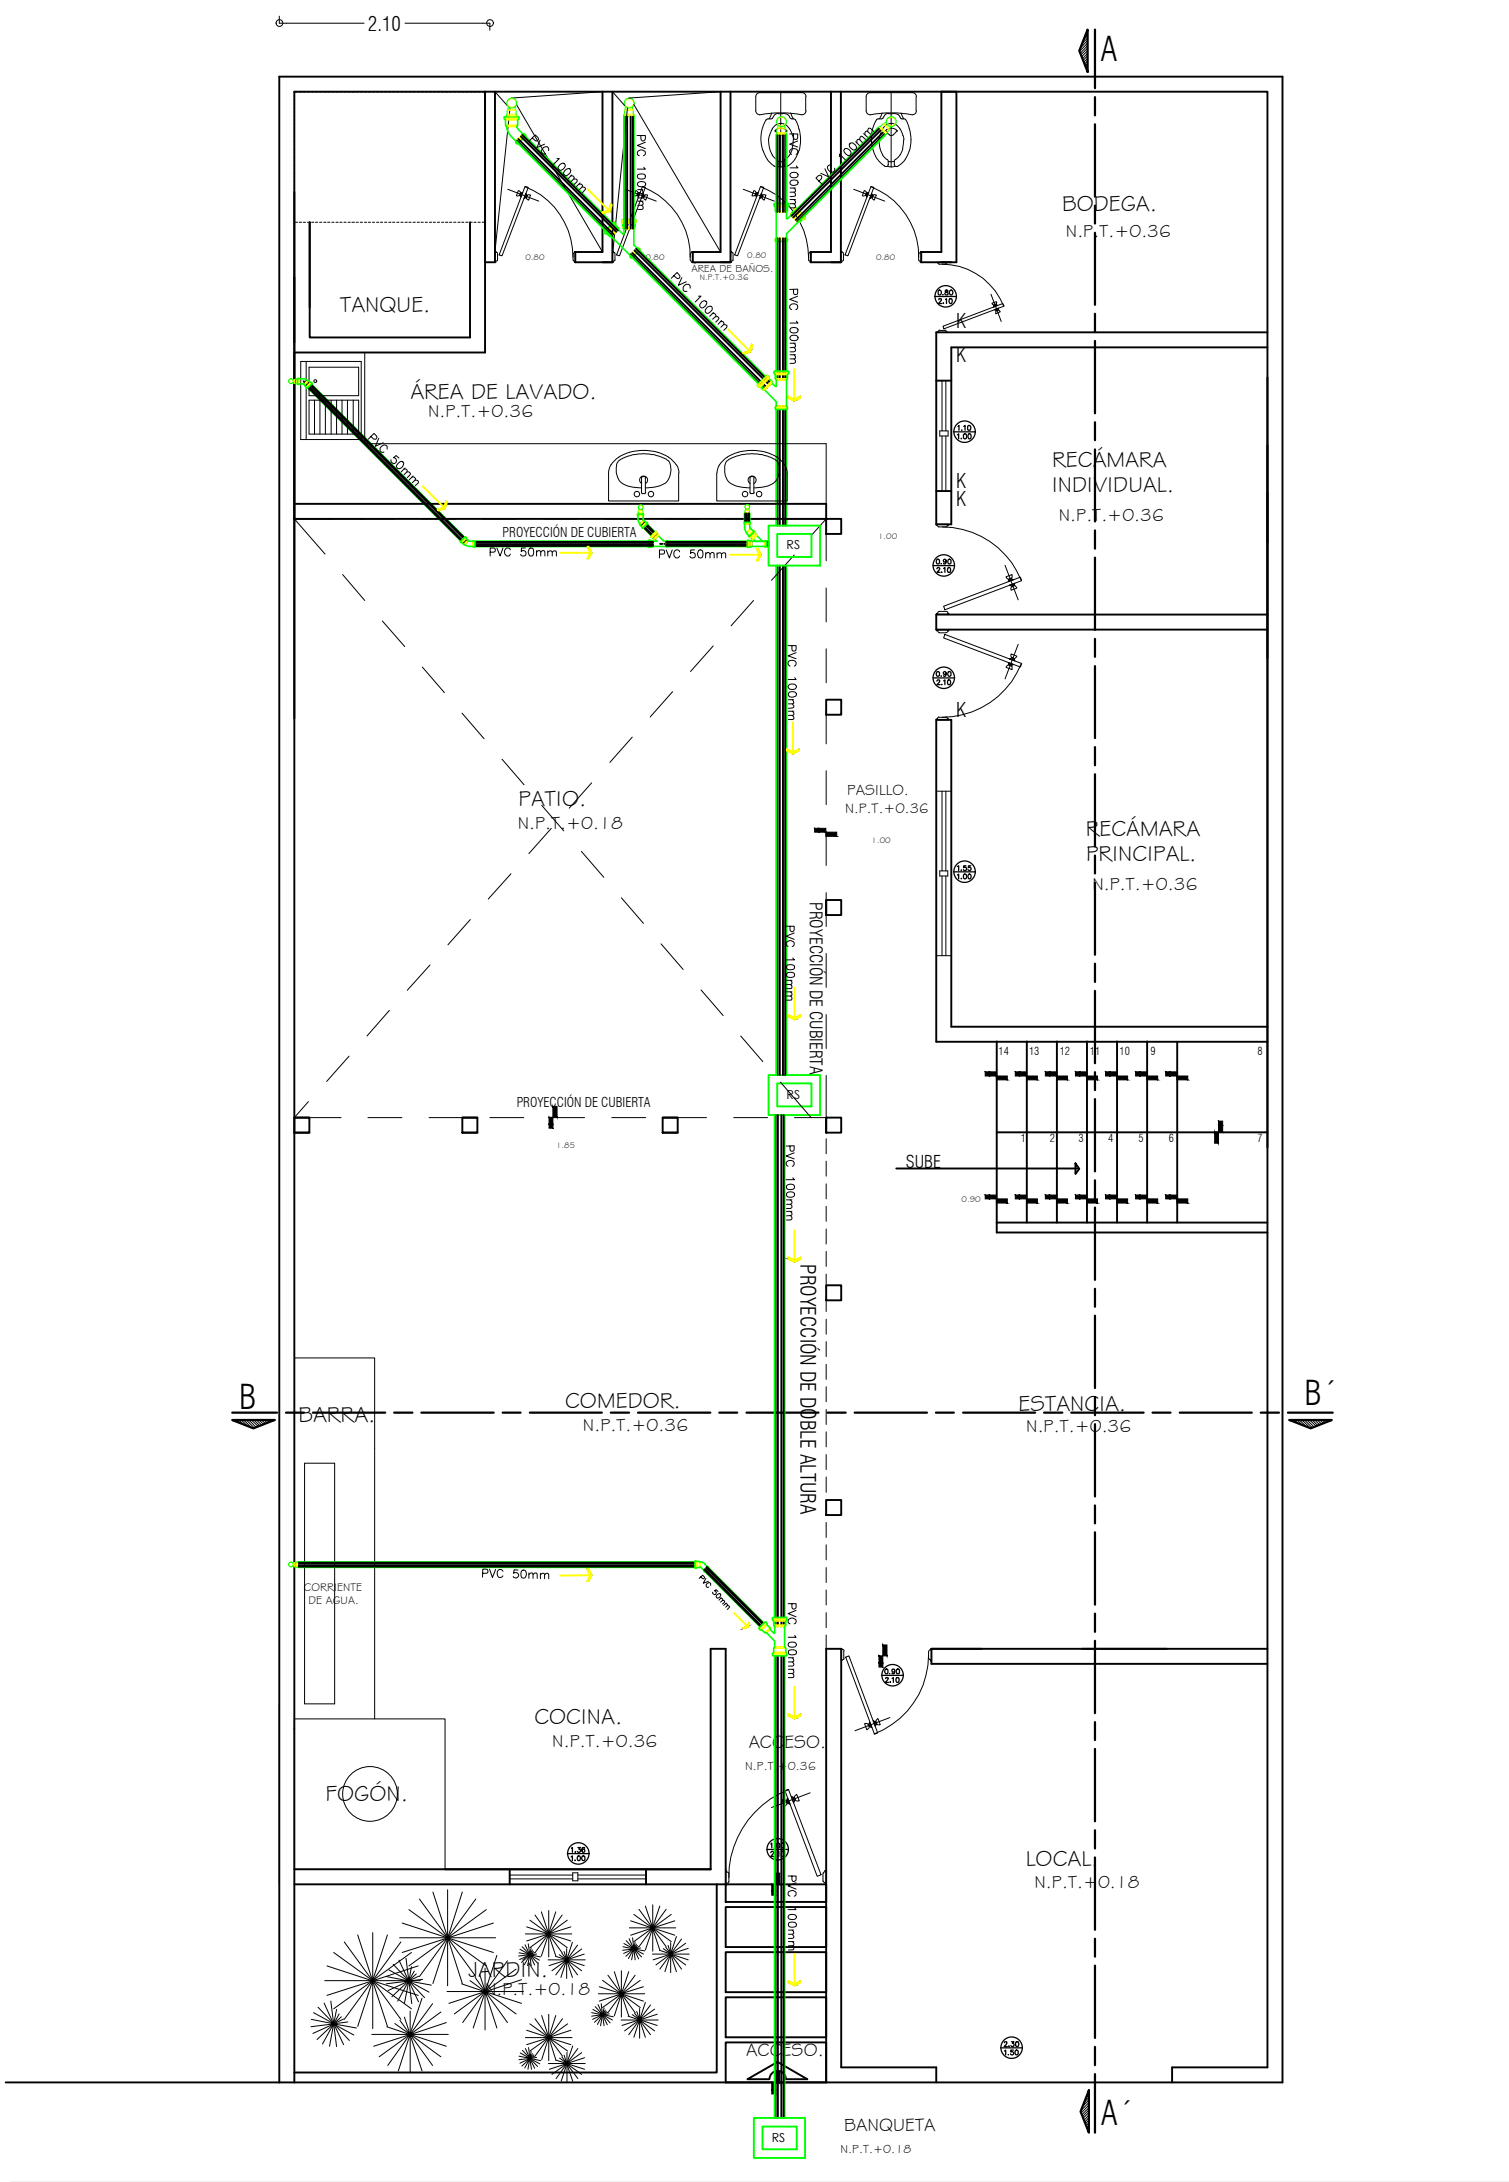


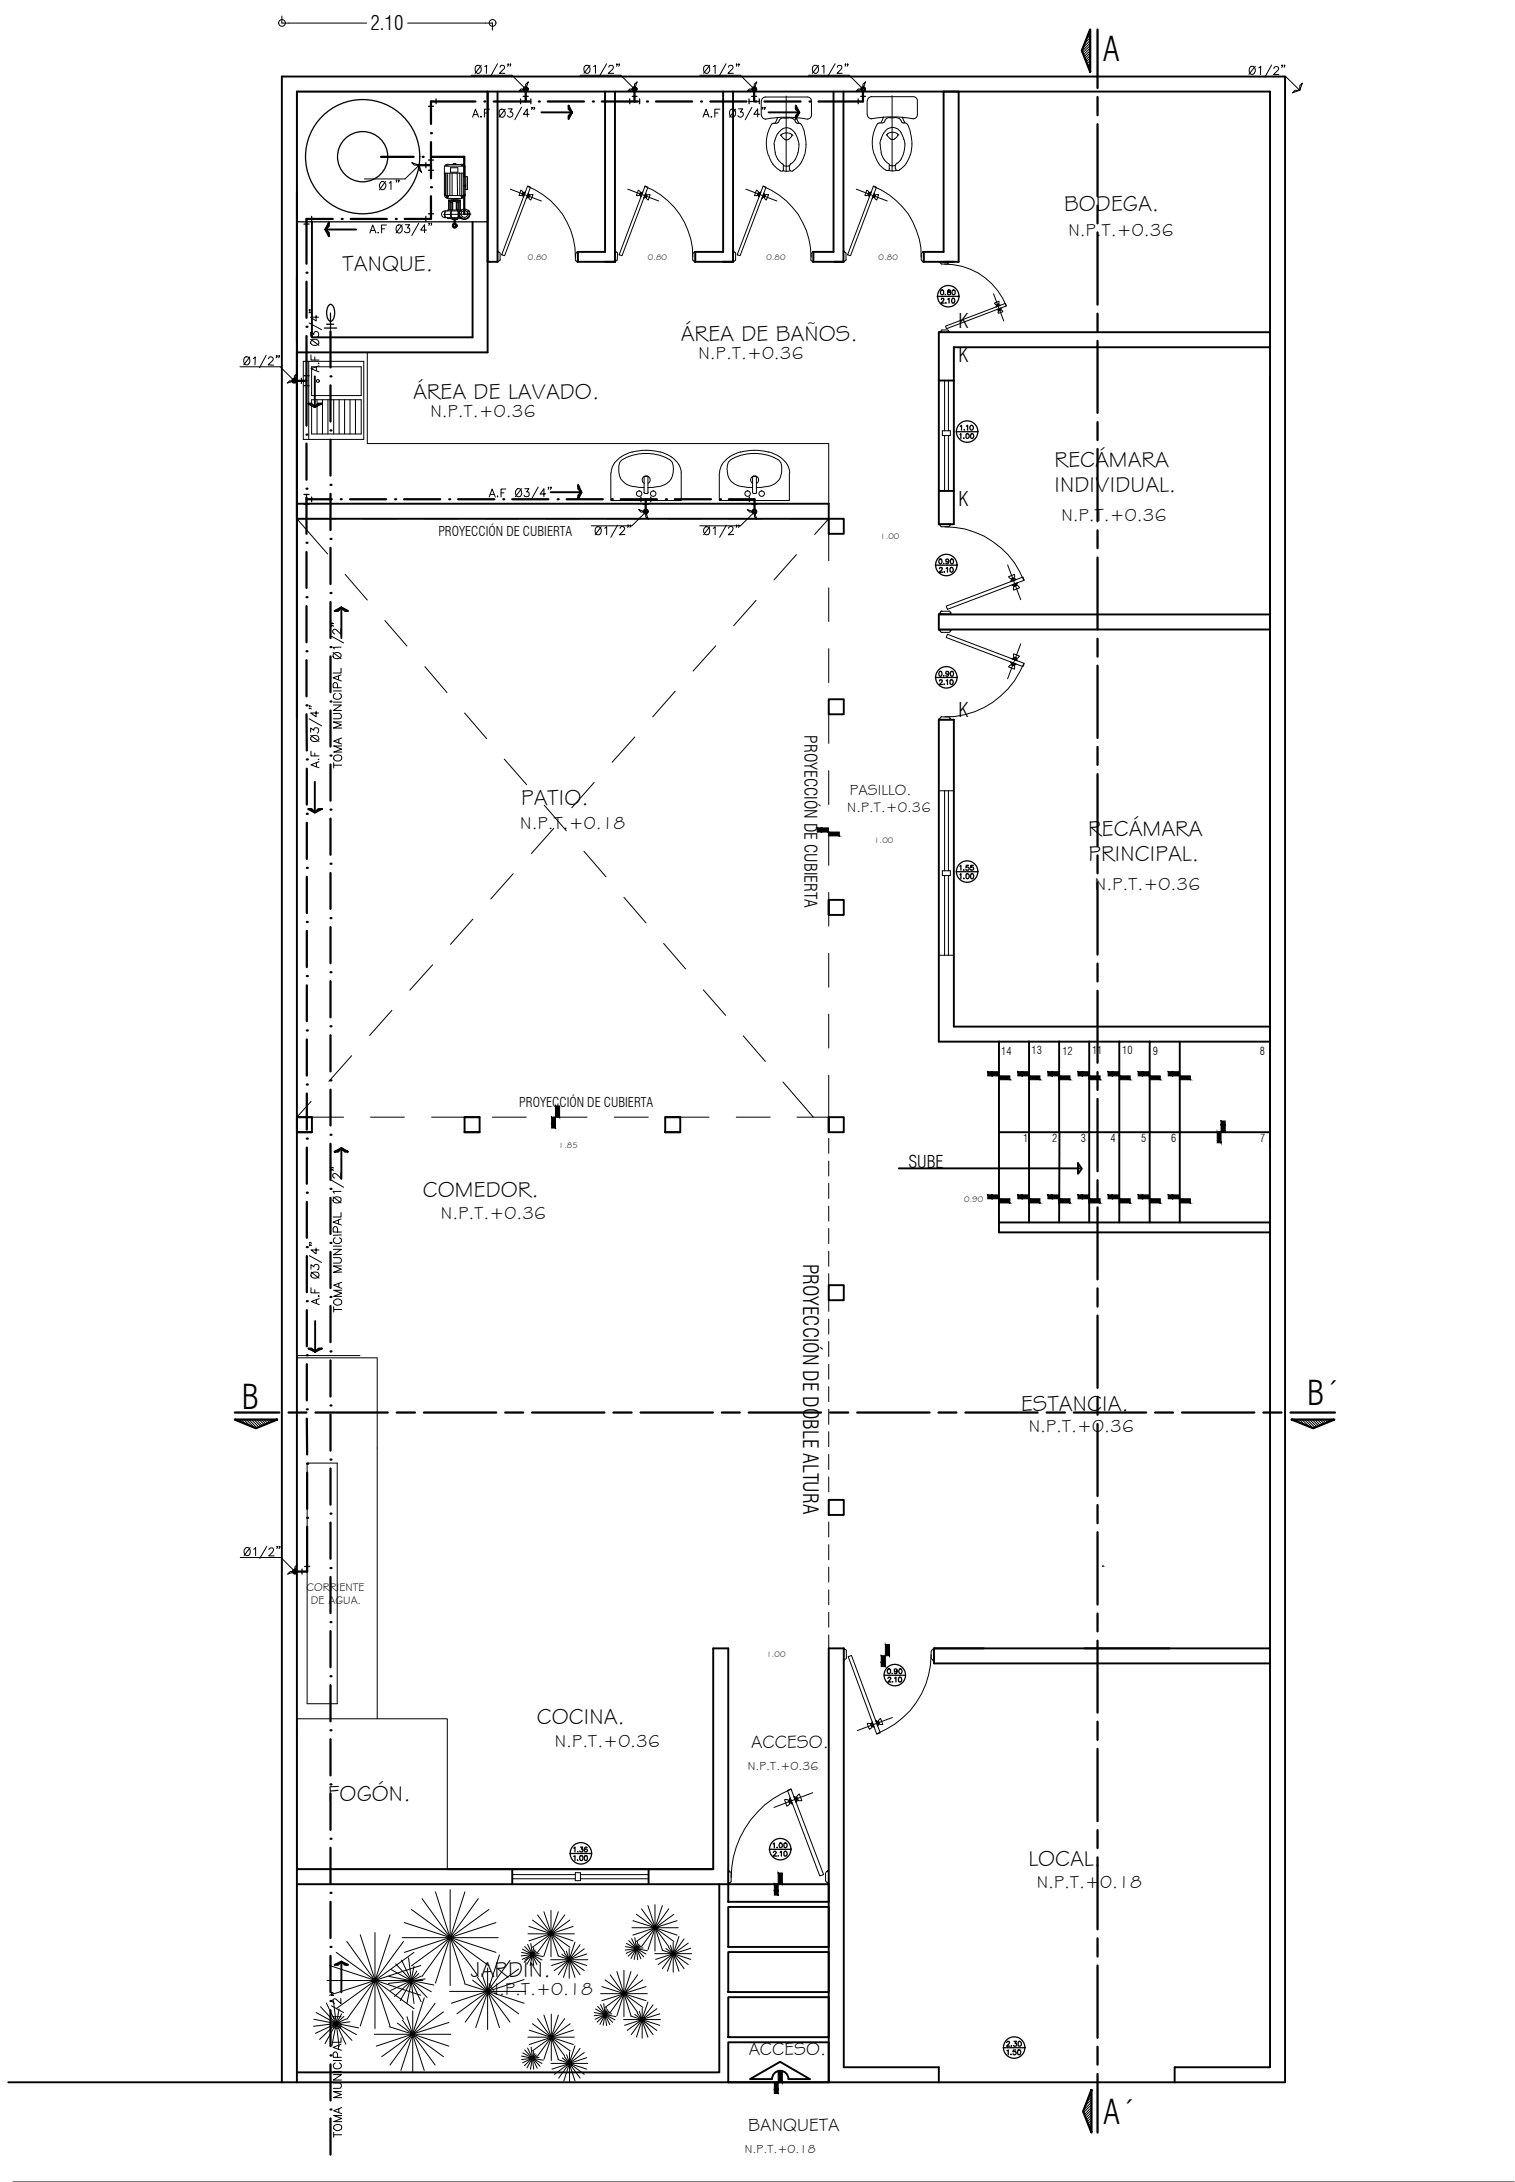

Planta sanitaria Baja

Esc. 1:75



ESCALA GRAFICA

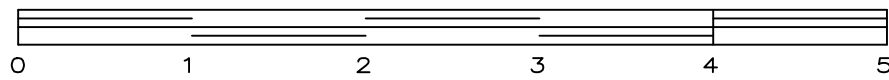

Planta hidraulica Baja

Esc. 1:75

ESCALA GRAFICA

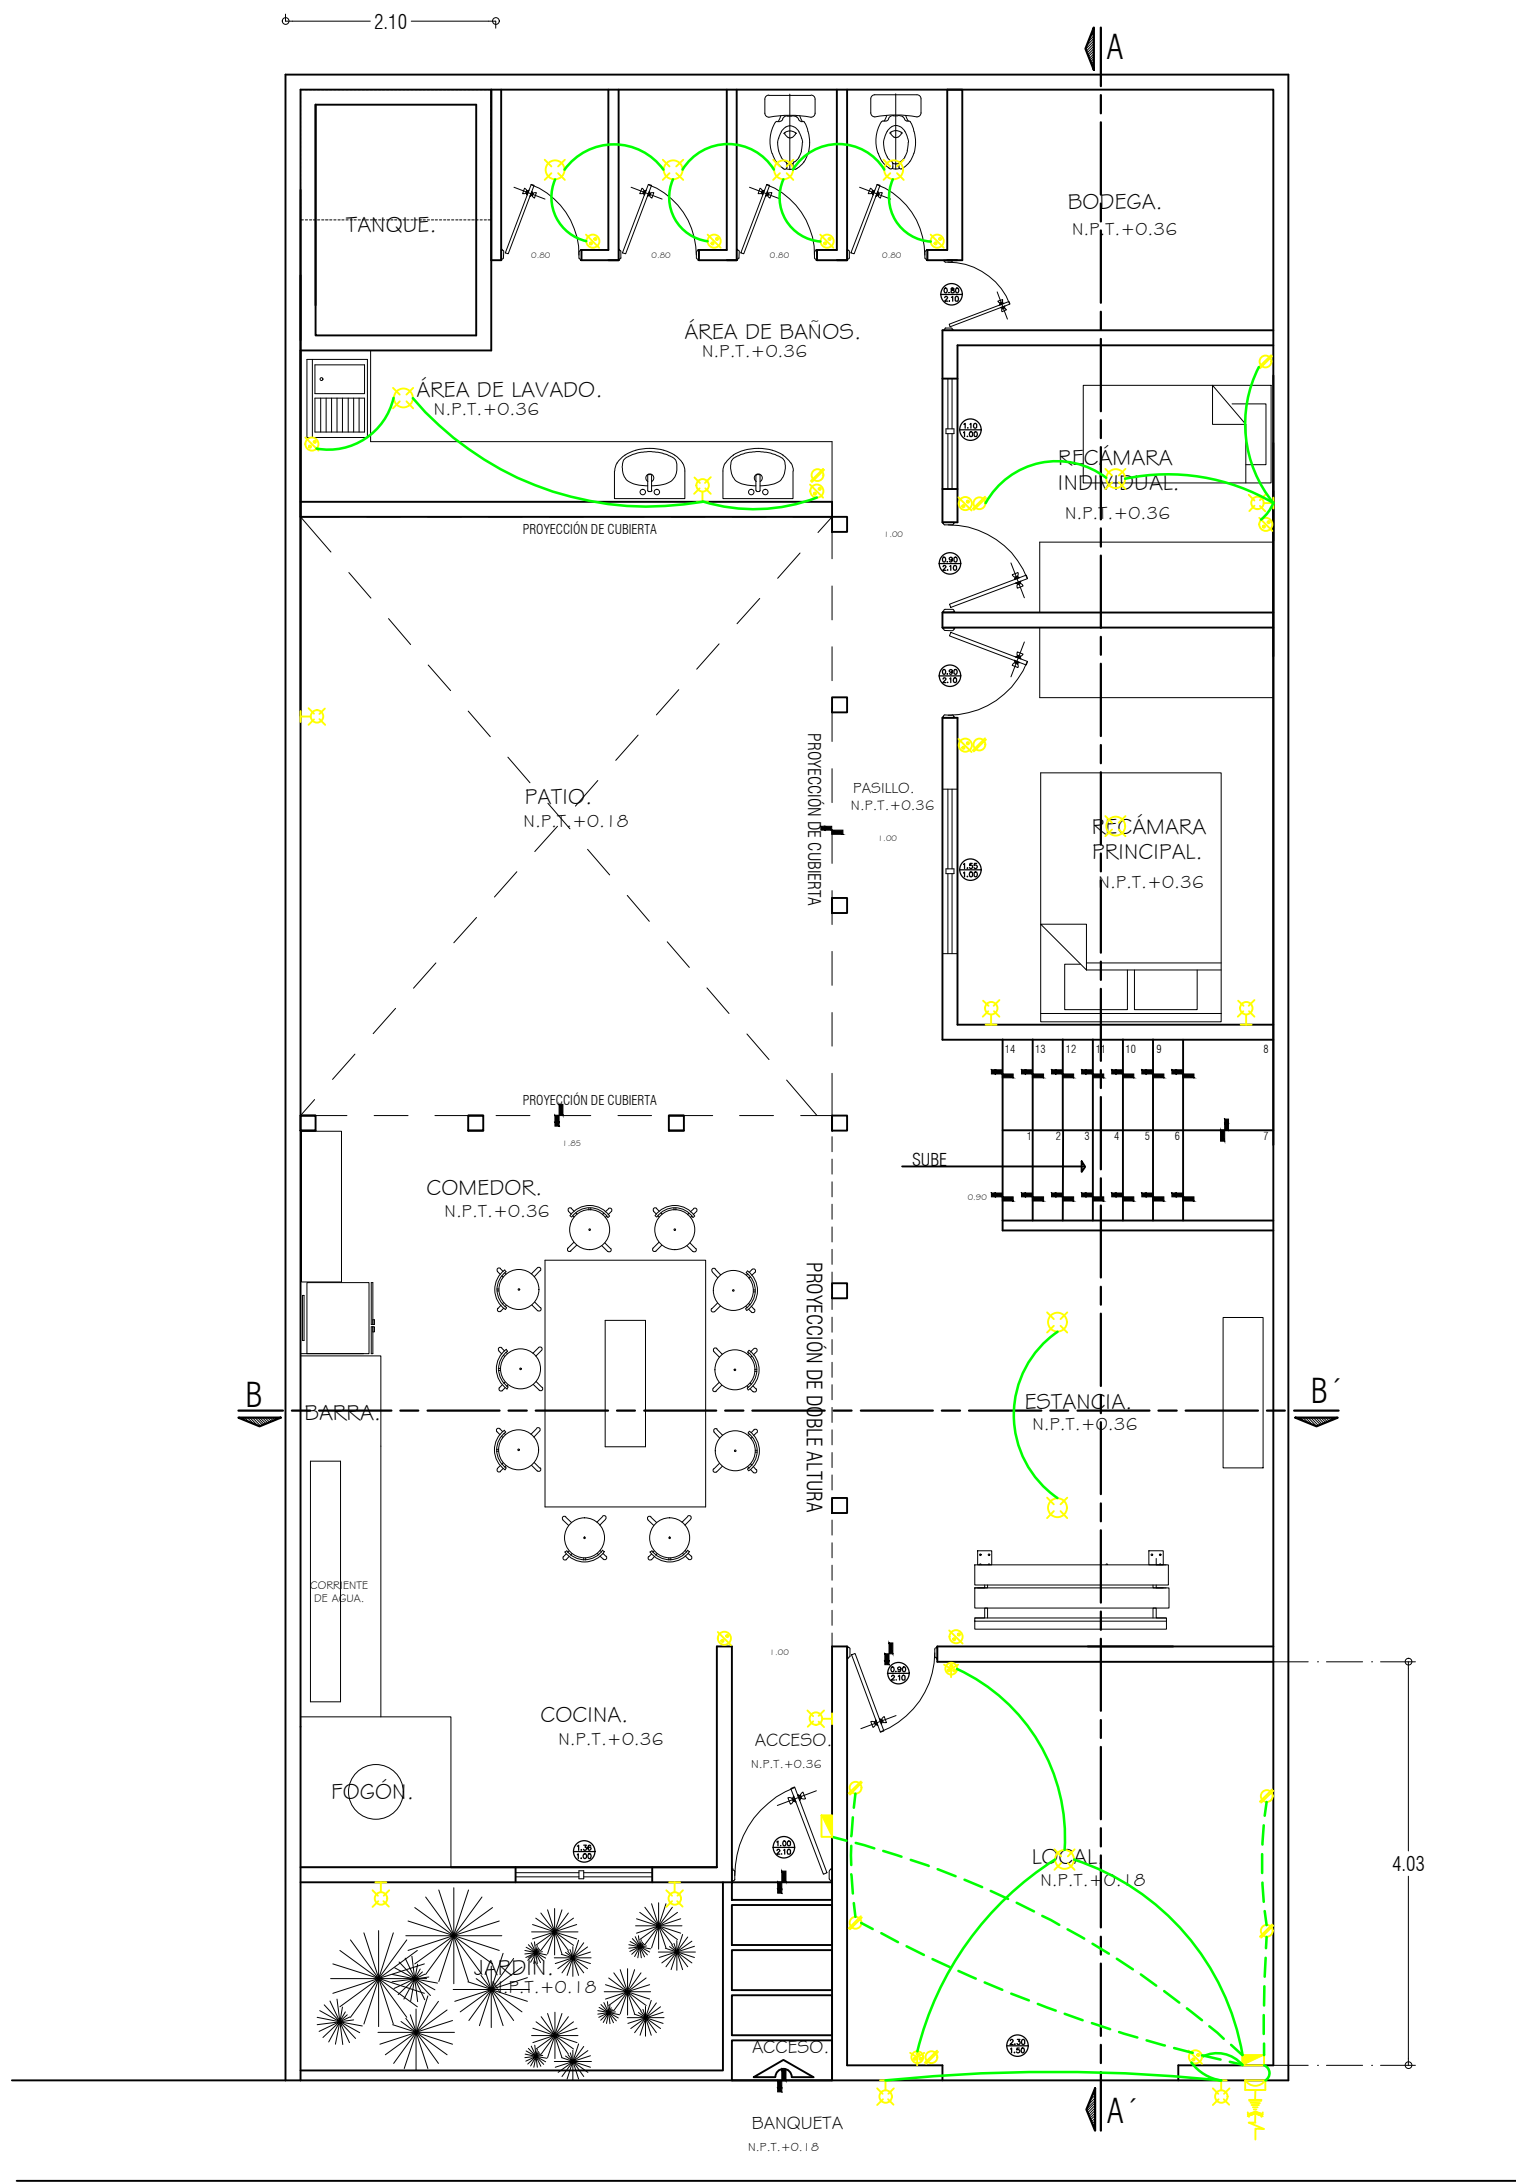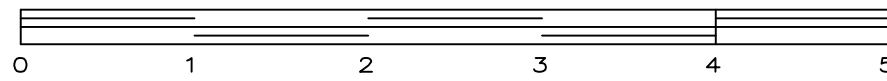

Planta Arquitectónica Baja

Esc. 1:75

ESCALA GRAFICA

