



Mi Universidad

Nombre del Alumno: Gael Federico López Ochoa

Nombre del tema: Proyecto Arquitectónico

Parcial: I

Nombre de la Materia: Taller integral de Arquitectura II


Nombre del docente: Victor Manuel Santiago Guillen

Nombre de la Licenciatura: Arquitectura

Cuatrimestre: 9

Fecha: mayo de 2025

LOCALIZACIÓN

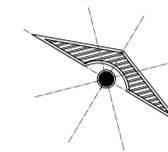

Gael Federico
Lopez Ochoa
Jarib Jahziel
Hernandez Toledo
Iber Emanuel
Vazquez Arguello

SELLOS

DATOS DE LA OBRA

SUPERFICIE DEL TERRENO: 1,000 M²
 SUPERFICIE CONSTRUIDA
 PRIMER NIVEL: 1,000 M²
 SEGUNDO NIVEL: 1,000 M²
 SUPERFICIE TOTAL CONSTRUIDA:..... 1,000 M²

PROYECTO:
 TERMINAL CORTO RECORRIDO

DIRECCIÓN:
 AVE. CENTRAL No. 24

PROPIETARIO:
 AVE. CENTRAL No. 24

PROYECTO

NOMBRE DEL PLANO:
 CORTES Y FACHADAS

D.R.O.:
 AVE. CENTRAL No. 24


FIRMA: **ESCALA:**
 1:300

ACOTACIÓN:
 METROS


PLANO:
 02/02

CLAVE

FECHA: 15 / MAYO / 2025

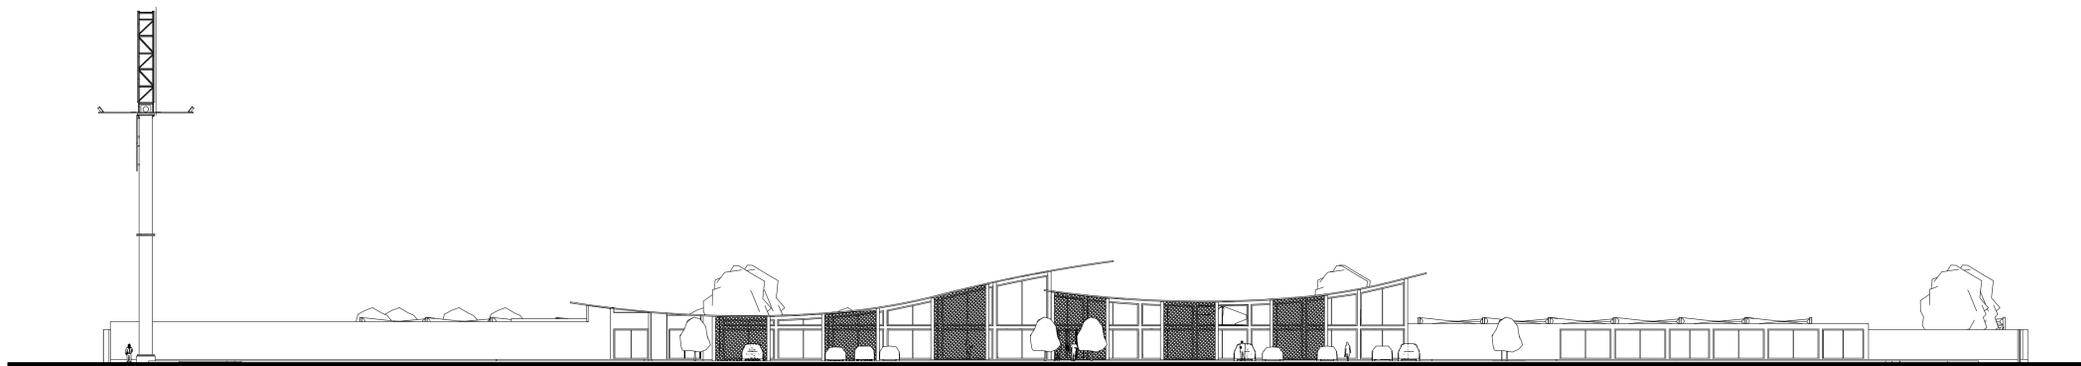


FACHADA PRINCIPAL

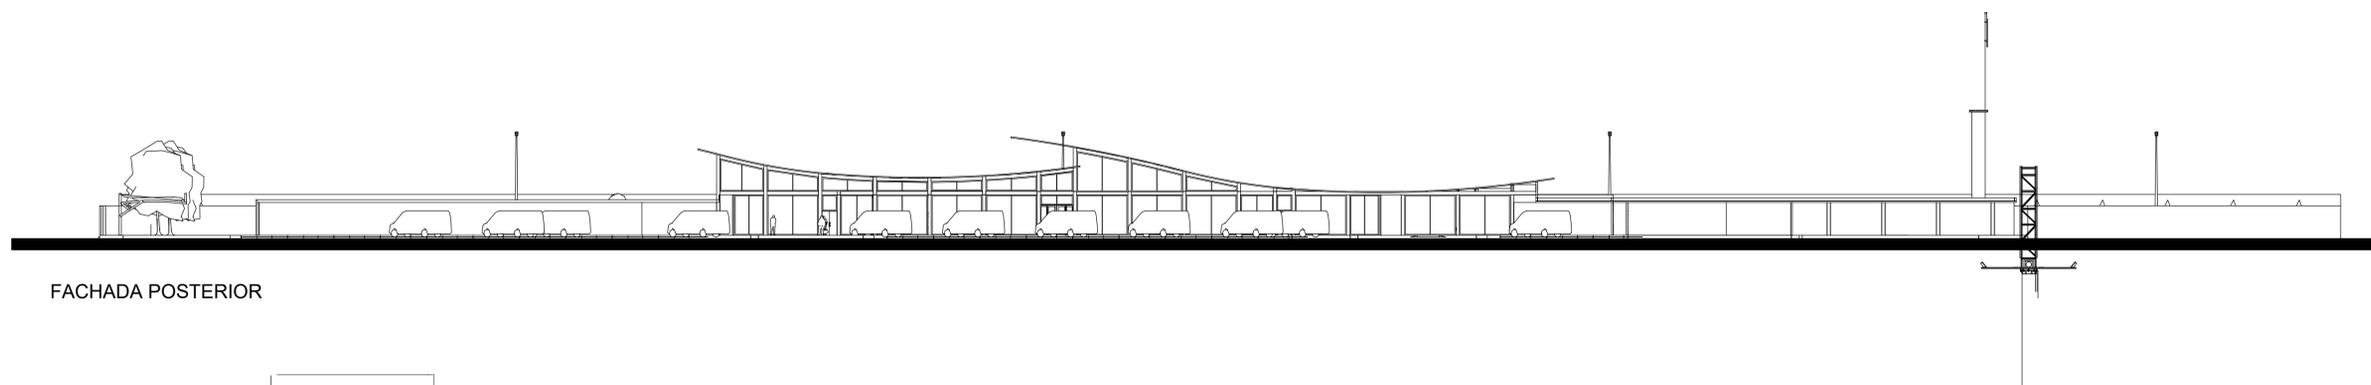


FACHADA POSTERIOR



CORTE TRANSVERSAL C

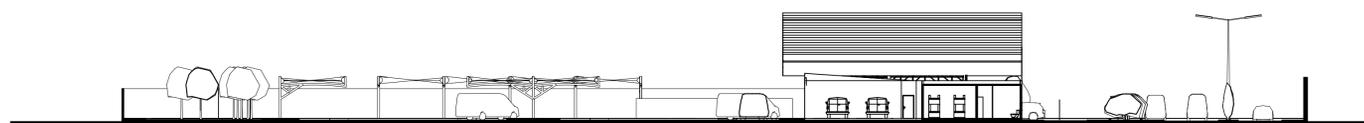

CORTE TRANSVERSAL B

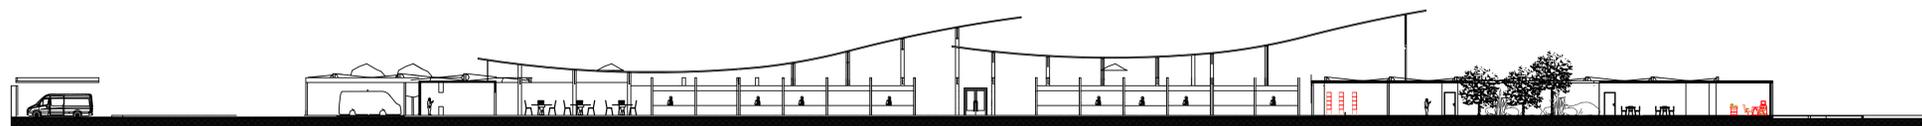

CORTE LONGITUDINAL A