
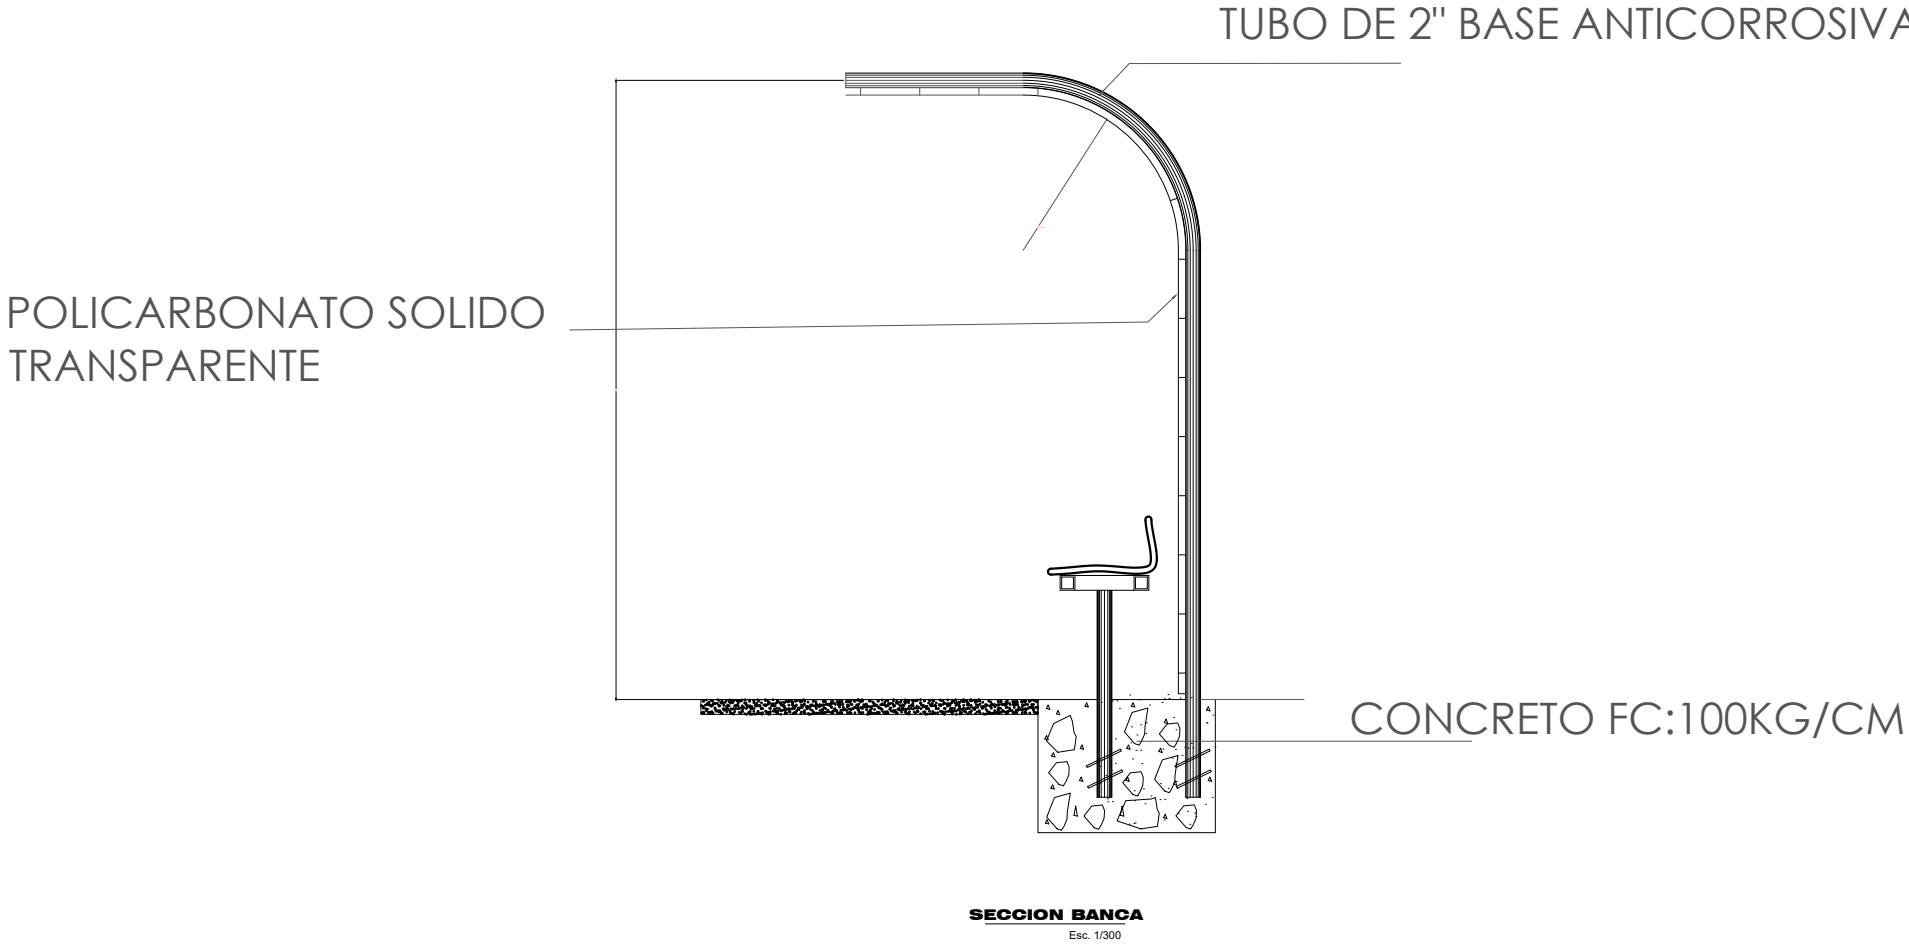
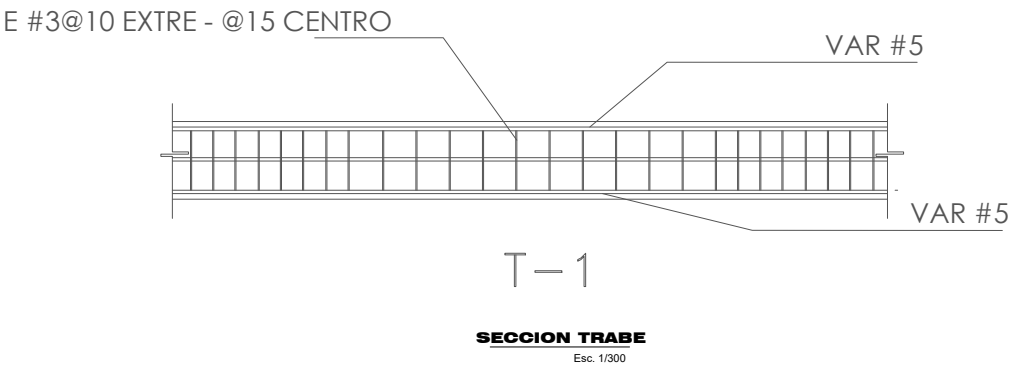
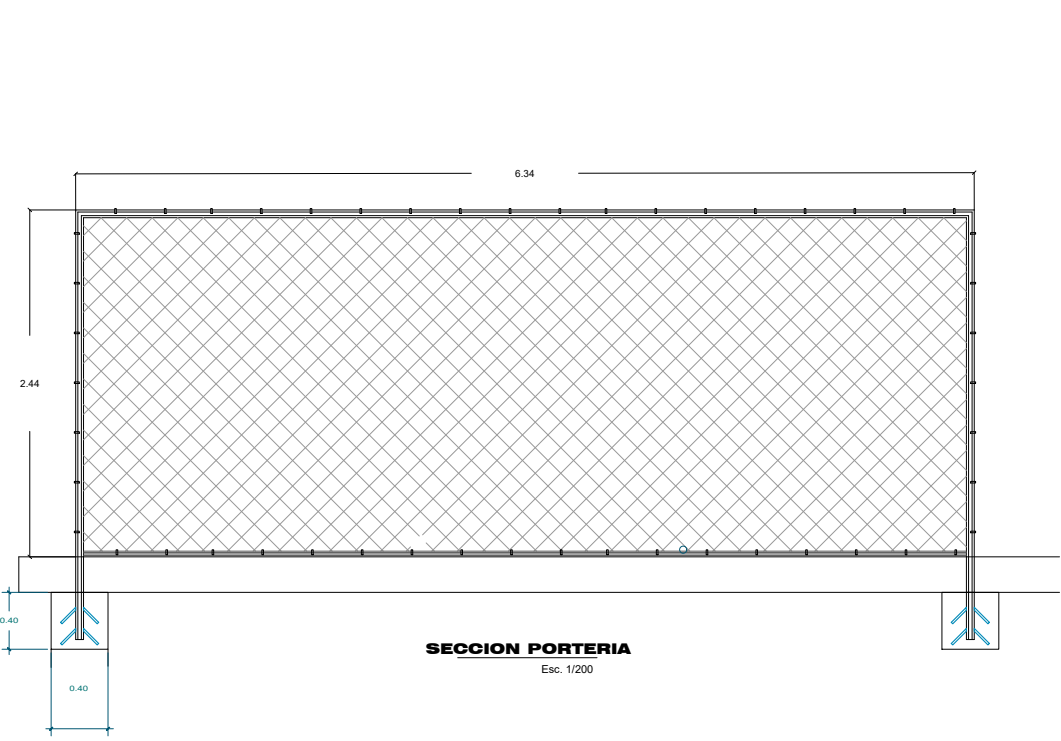
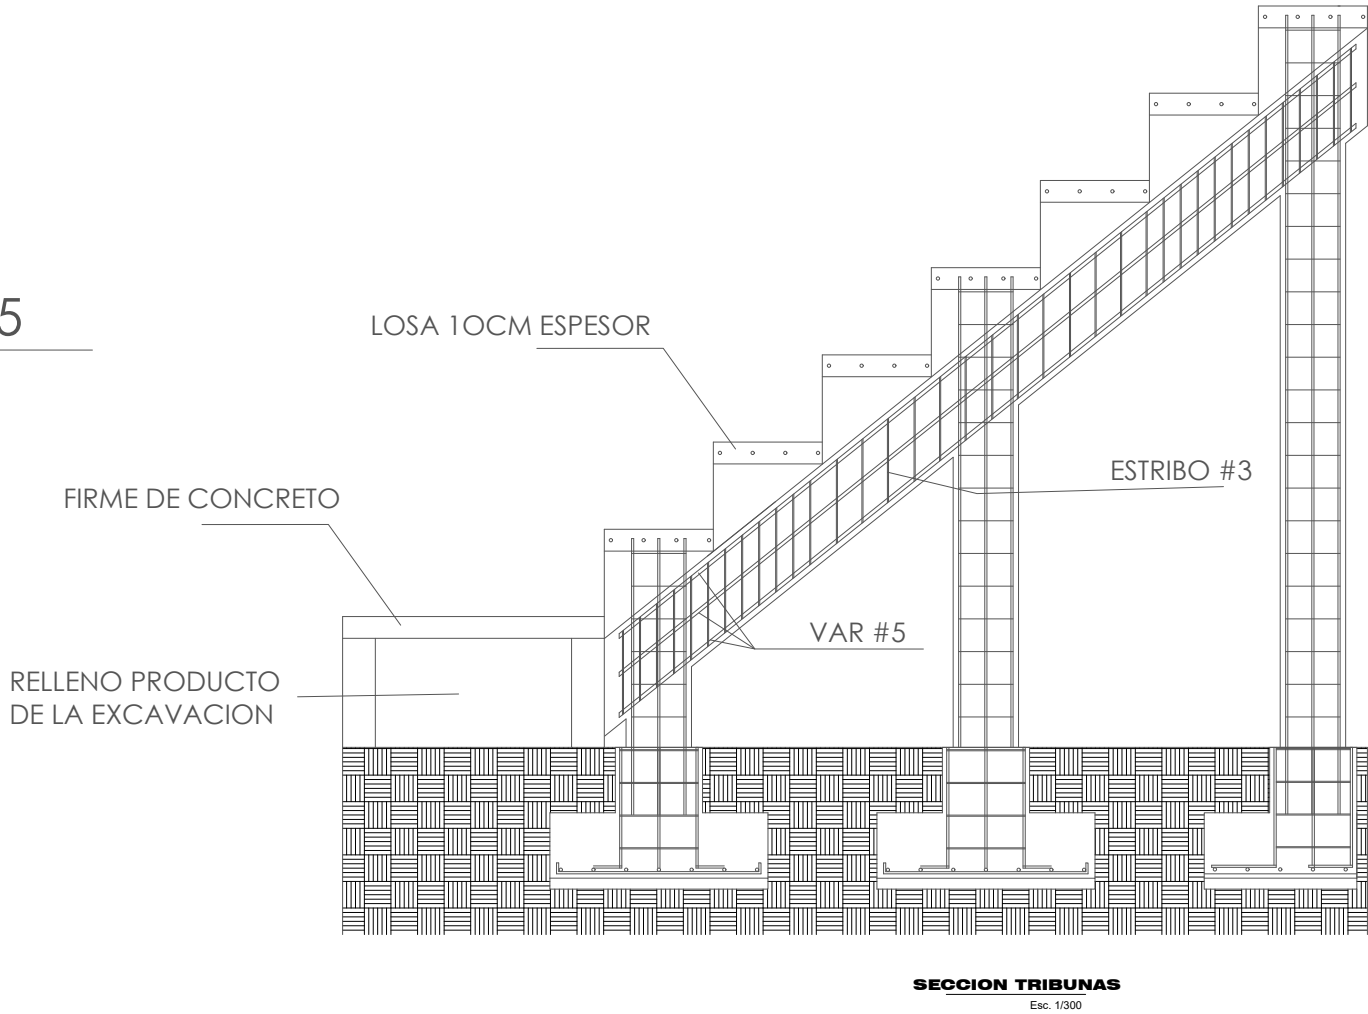


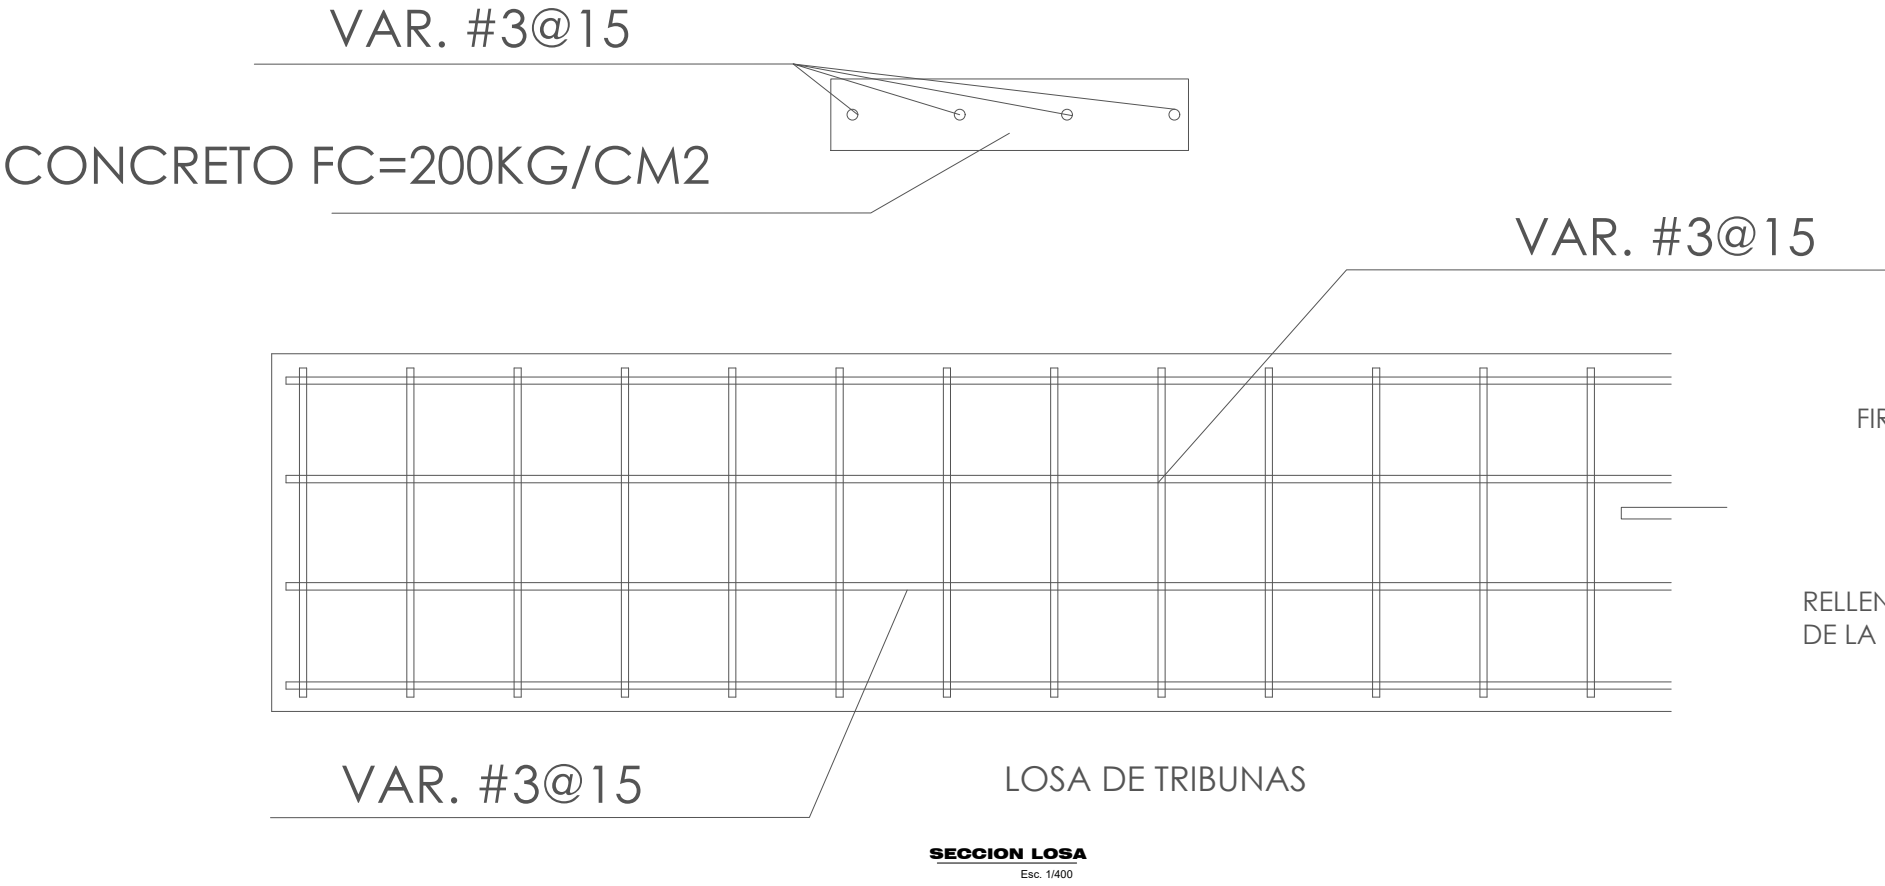

LOCALIZACIÓN	UDS	
SELOS		
PROYECTÓ	DATOS DE LA OBRA	
	ALUMNO: URIEL FERNANDO RUIZ	
	UBICACION: GUADALUPE MUNICIPIO DE COMITAN	
	PRIMER NIVEL: 1,000 M²	
	SEGUNDO NIVEL: 1,000 M²	
CLAVE	SUPERFICIE TOTAL CONSTRUIDA: 1,000 M²	
	TIPO DE OBRA:	
	REMODELACION DE UNIDAD DEPORTIVA	
	DIRECCIÓN:	
	GUADALUPE MUNICIPIO DE COMITAN	
FECHA	PROPIETARIO:	
	COMUNIDAD DE GUADALUPE	
	NOMBRE DEL PLANO:	
	PLANO ESTRUCTURAL	
	D.R.O:	
CLAVE	AVE. CENTRAL No. 24	
	FIRMA:	
	ESCALA:	
	1:100	
	ACOTACIÓN:	
FECHA	METROS	
	PLANO:	
	01 / 01	
	FECHA:	
	12 / JUNIO / 2025	