



UDS

LOCALIZACIÓN

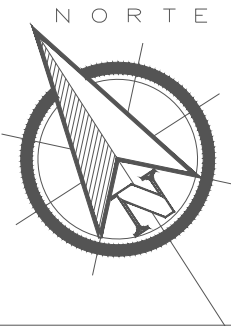

SIMBOLOGÍA

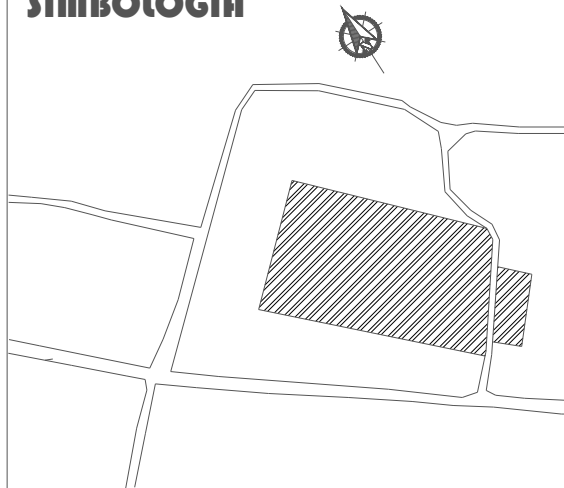

DATOS DE LA OBRA

ALUMNO: URIEL FERNANDO RUIZ

UBICACION: GUADALUPE MUNICIPIO DE COMITAN

PRIMER NIVEL: 1,000 M²

SEGUNDO NIVEL: 1,000 M²

SUPERFICIE TOTAL CONSTRUIDA: 1,000 M²

TIPO DE OBRA:

REMODELACION DE UNIDAD DEPORTIVA

DIRECCIÓN:

GUADALUPE MUNICIPIO DE COMITAN

PROPIETARIO:

COMUNIDAD DE GUADALUPE

SIMBOLOGIA SANITARIA

- R.S. Registro Sanitario de 40 x 60 cm prof. variable
- R.P. Registro Pluvial 40 x 60 cm prof. variable
- Tubo abanah de PVC de diametro indicado
- BAN Bajada de aguas negras
- BAP Bajada de aguas pluviales
- Conexión Yee sencilla de P.V.C. tipo Anger.
- Conexión Codo de 45° de P.V.C. tipo Anger.
- Conexión Codo de 90° con salida baja, de P.V.C.
- Coladera de bote de PVC
- Coladera de fierro fundido
- Coladera de fierro fundido para azotea

NOMBRE DEL PLANO:

PLANO DE INSTALACION SANITARIA

D.R.O.:

AVE. CENTRAL No. 24

FIRMA:

ESCALA:

1:100

ACOTACIÓN:

METROS

PLANO:


01 / 01

FECHA:

12/ JUNIO / 2025


CLAVE

A-1

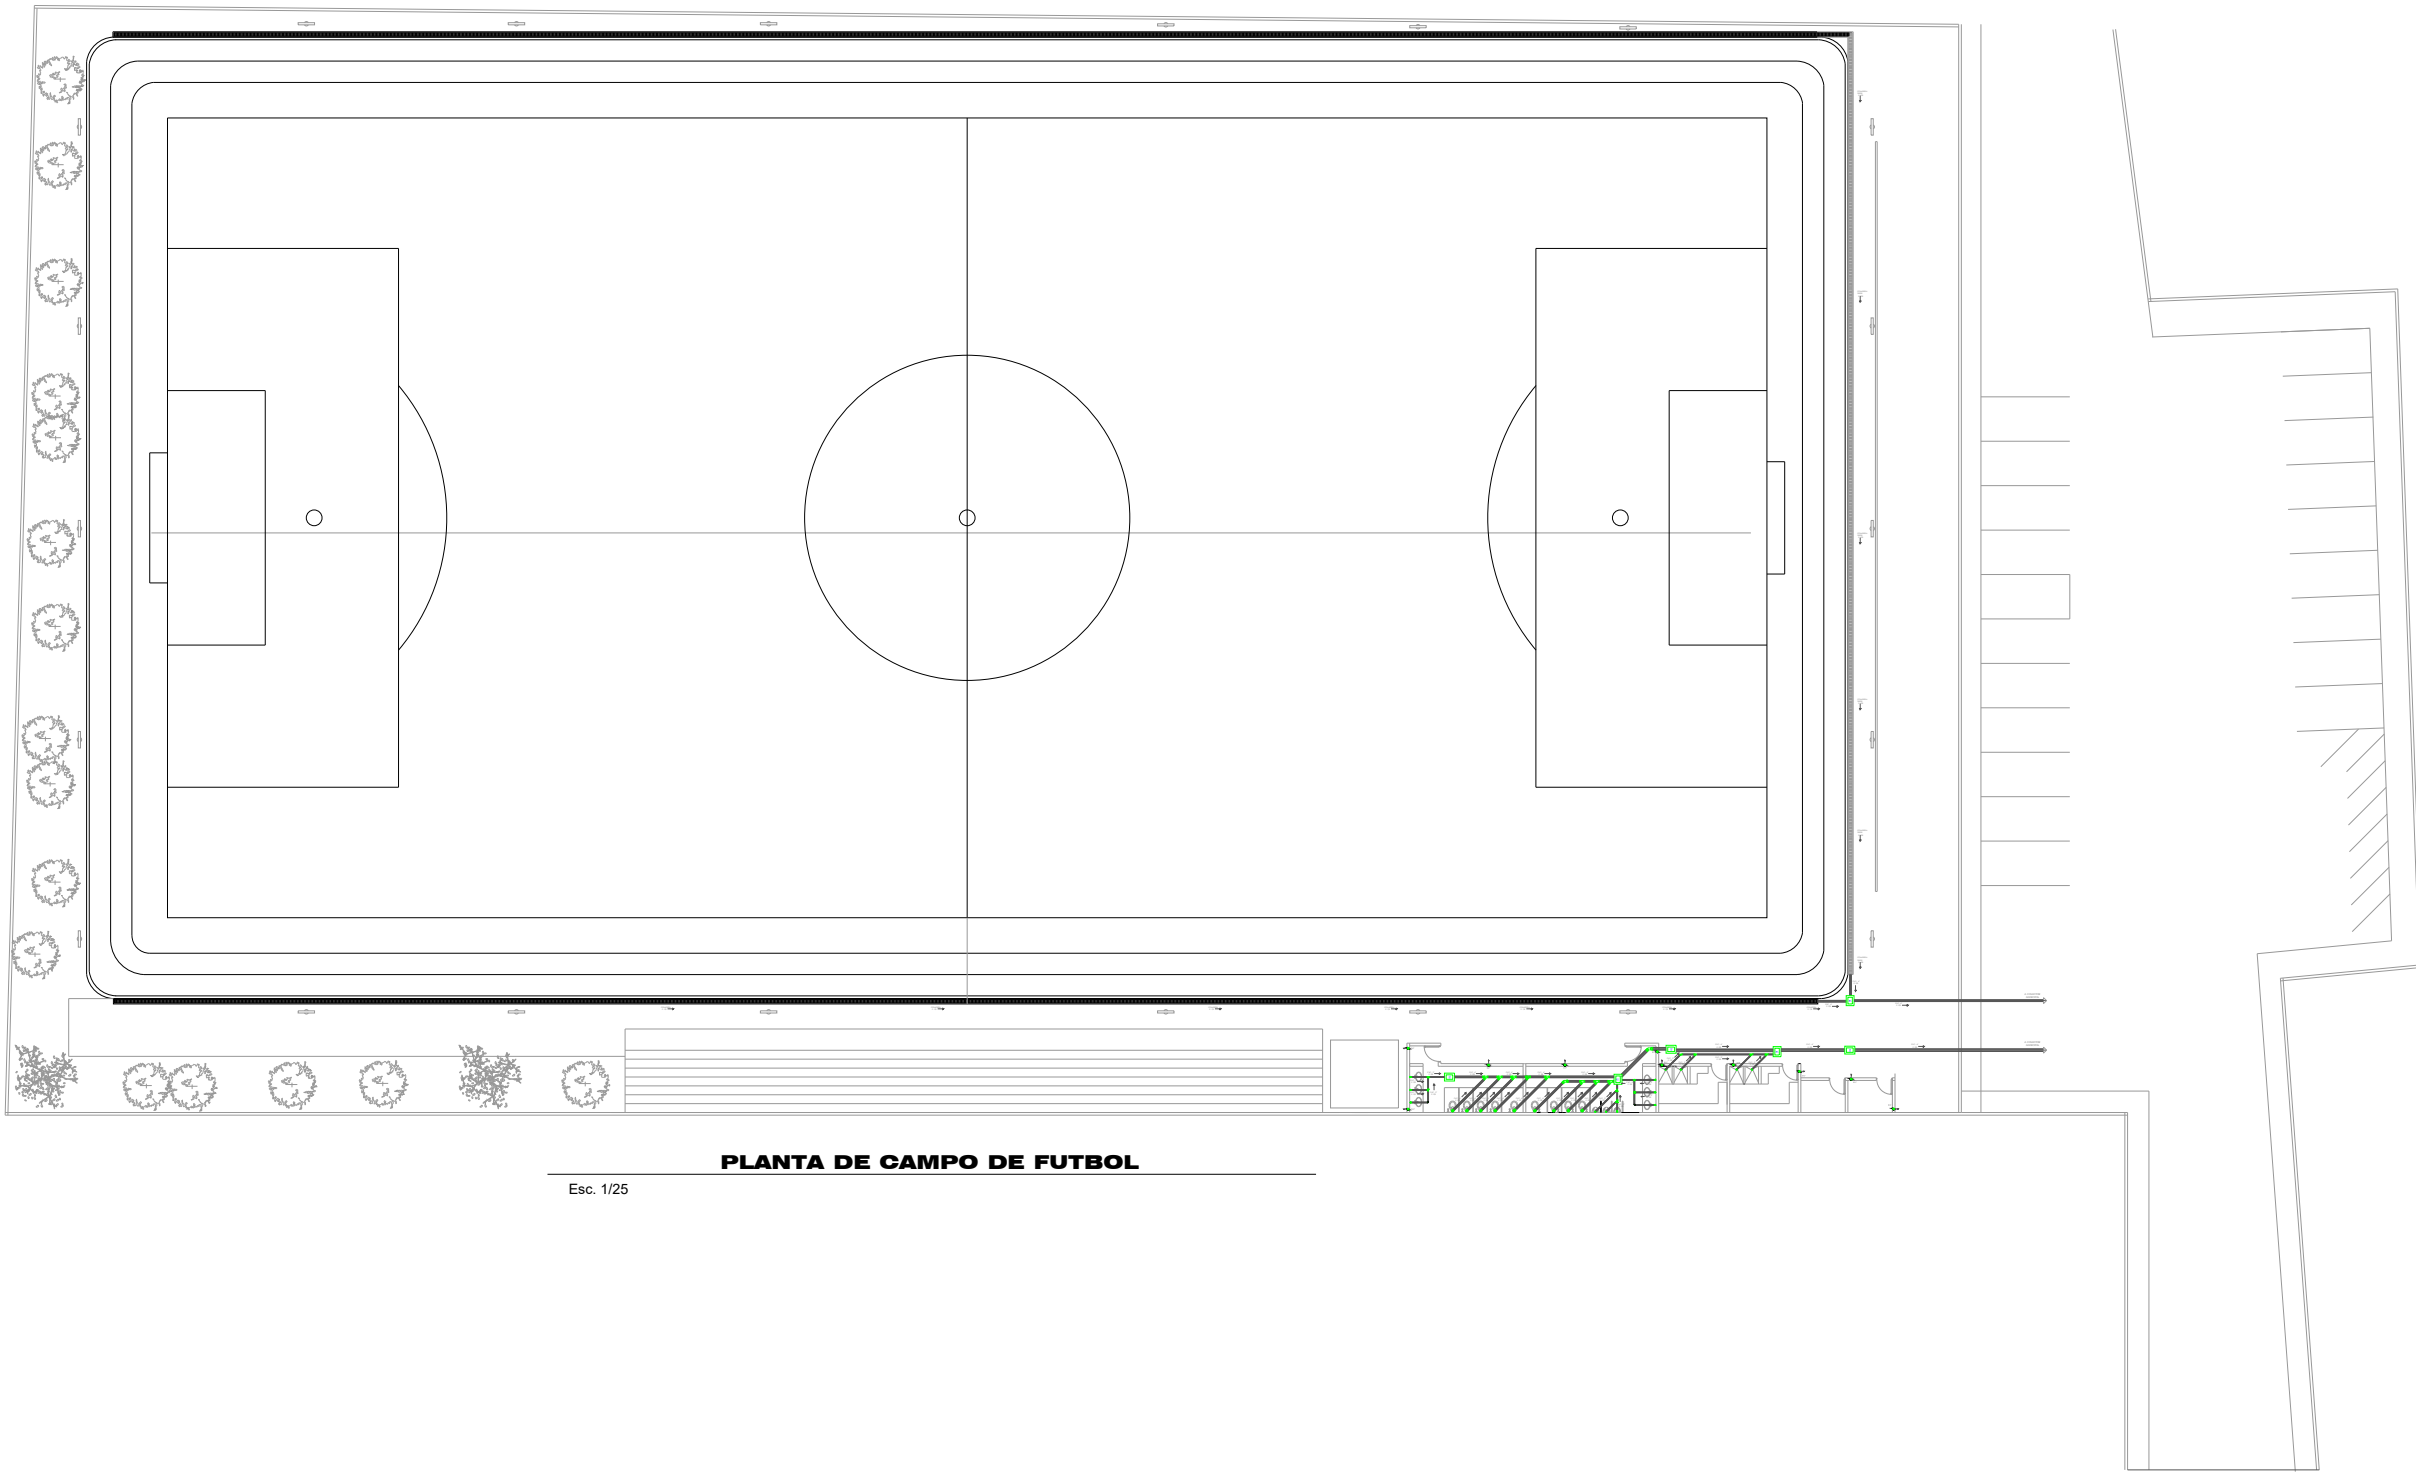

PLANTA DE CAMPO DE FUTBOL

Esc. 1/25

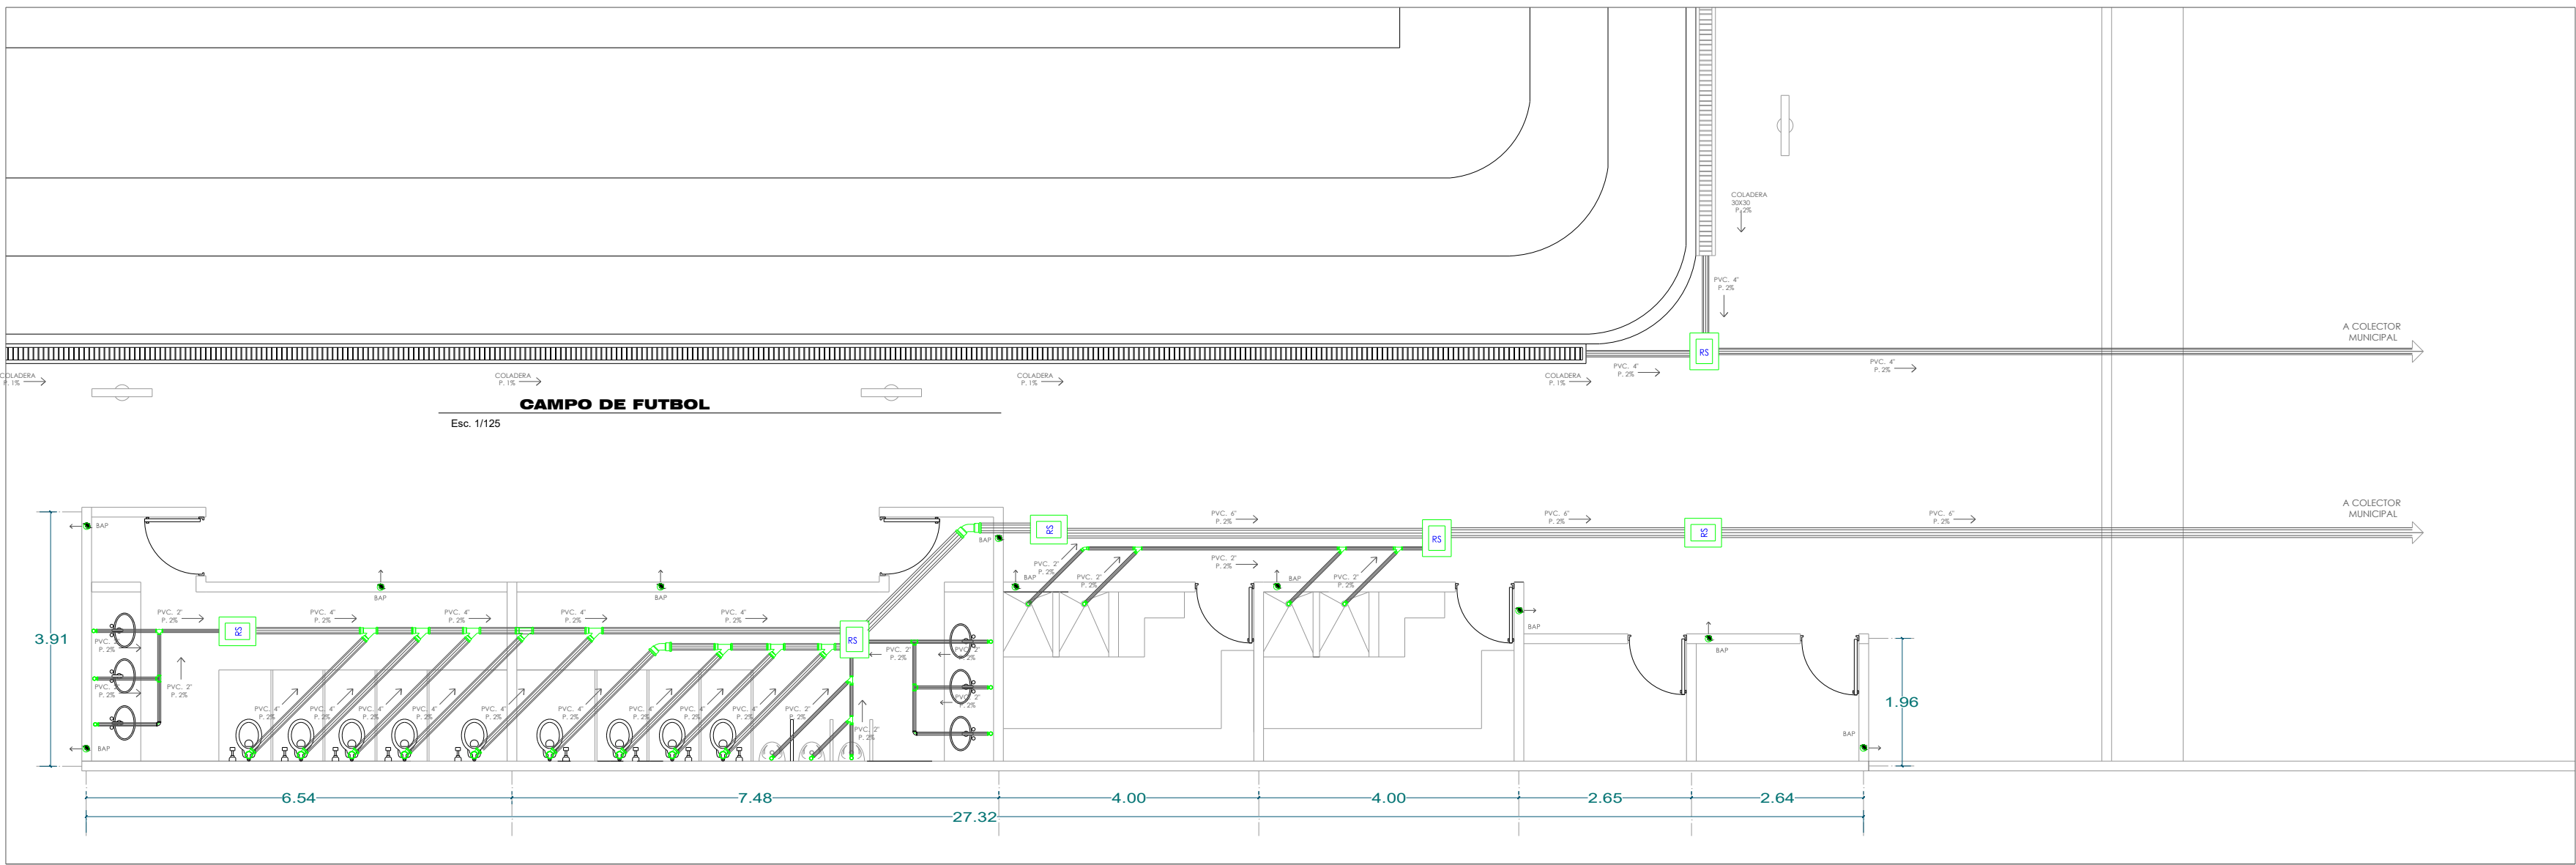

CAMPO DE FUTBOL

Esc. 1/125

SECCION SANITARIOS

Esc. 1/125