




Jarib Jahziel Hernández Toledo
Gael Federico López Ochoa
Iber Emanuel Vázquez Arguello

Arq. Víctor Manuel Santiago


Taller integral de arquitectura II

Plantas arquitectónicas


Noveno Cuatrimestre

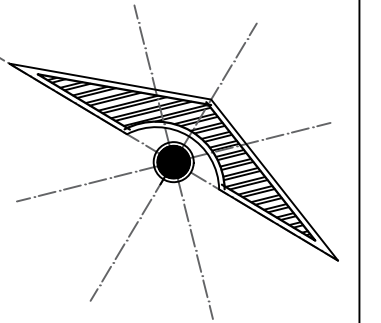

FECHA: 02/04/2025

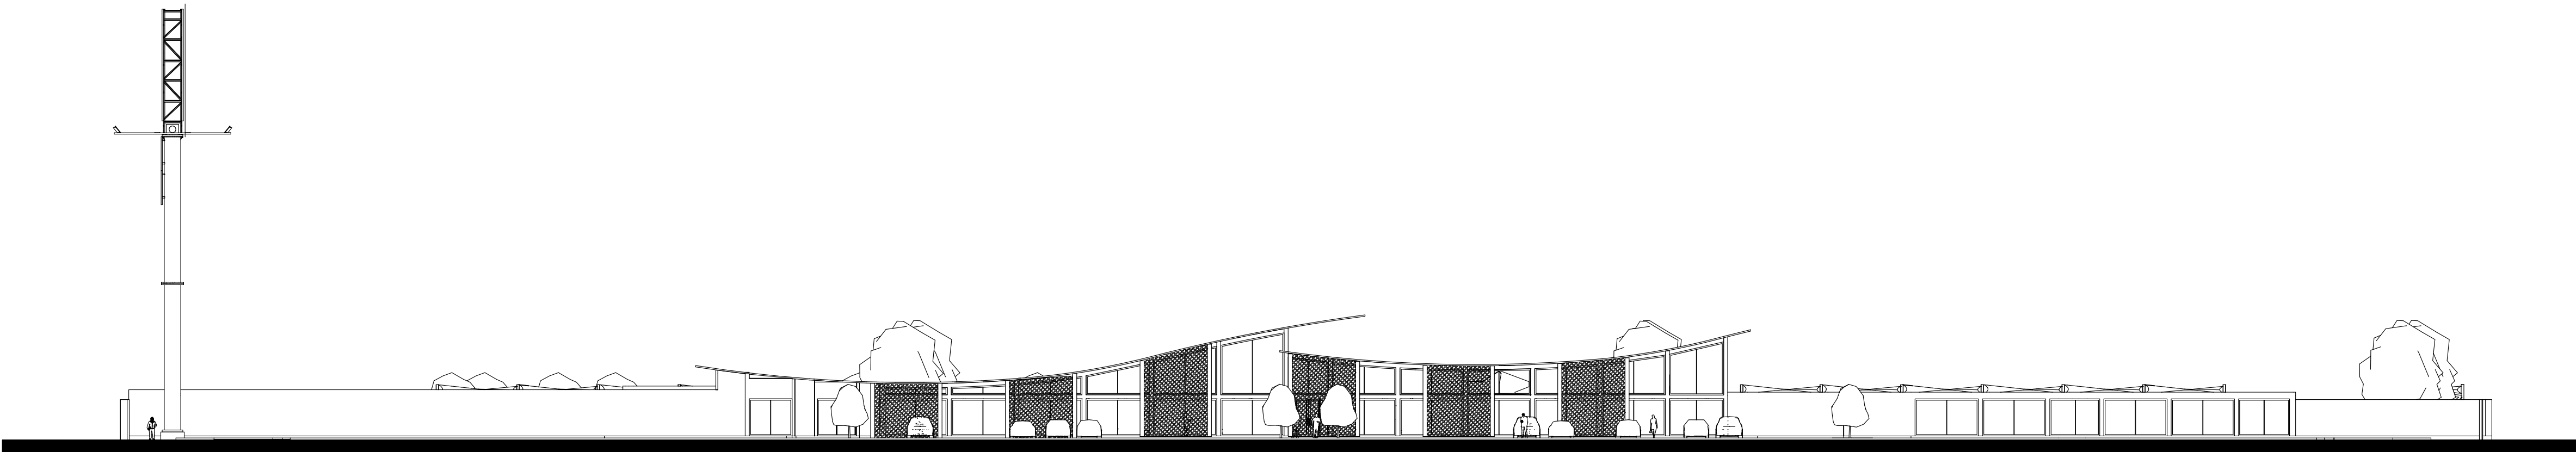


FACHADA PRINCIPAL

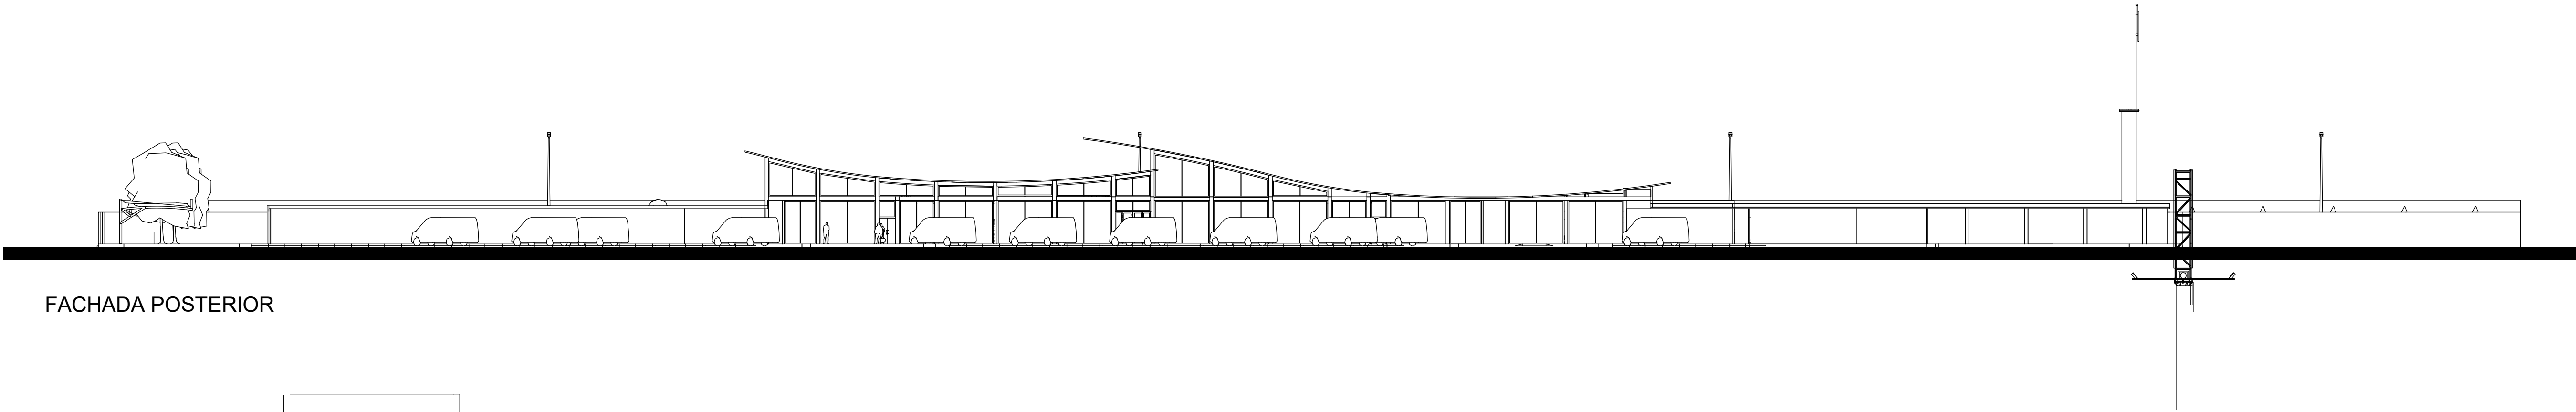


FACHADA POSTERIOR





CORTE TRANSVERSAL C

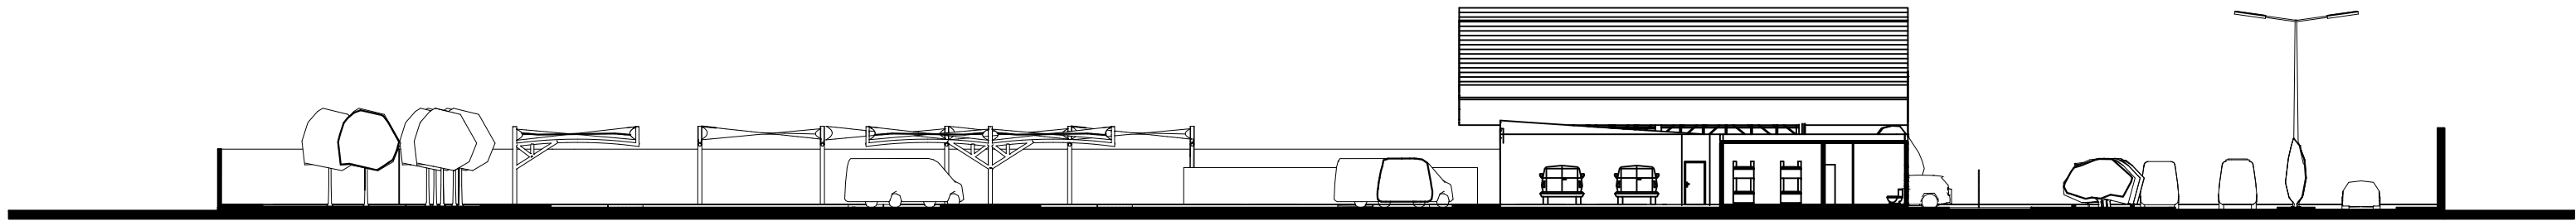

CORTE TRANSVERSAL B

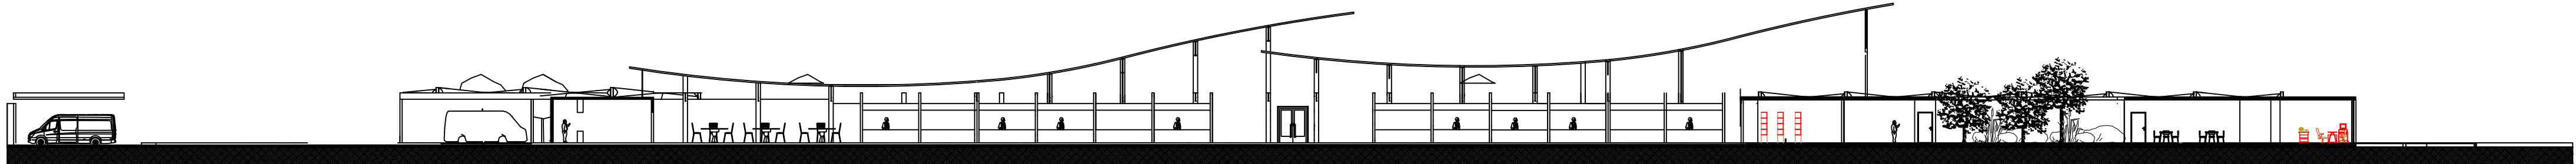

CORTE LONGITUDINAL A

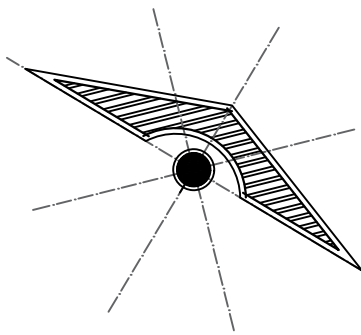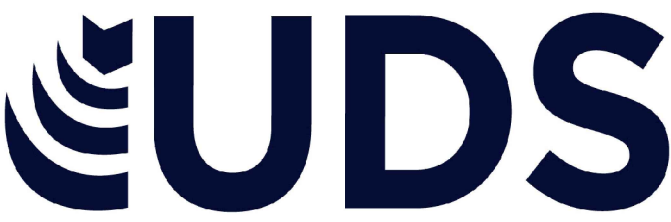

LOCALIZACIÓN

GAEL FEDERICO
LOPEZ OCHOA
JARIB JAHZIEL
HERNANDEZ TOLEDO
IBER EMANUEL
VAZQUEZ ARGUELLO

SELLOS

DATOS DE LA OBRA

SUPERFICIE DEL TERRENO: 1,000 M²
SUPERFICIE CONSTRUIDA
PRIMER NIVEL: 1,000 M²
SEGUNDO NIVEL: 1,000 M²
SUPERFICIE TOTAL CONSTRUIDA:..... 1,000 M²

PROYECTO:
TERMINAL CORTO RECORRIDO

DIRECCIÓN:
AVE. CENTRAL No. 24

PROPIETARIO:
AVE. CENTRAL No. 24

PROYECTO

NOMBRE DEL PLANO:
CORTES Y FACHADAS

D.R.O:
AVE. CENTRAL No. 24

FIRMA:
ESCALA:
1:300
ACOTACIÓN:
METROS

PLANO:
02/ 02

CLAVE

FECHA: 15/ MAYO/ 2025