



PLANTAS ARQUITECTONICAS

UDS

LOCALIZACIÓN



DATOS DE LA OBRA

Integrantes:

Gabino Trujillo Sandoval
Isaac Gabriel Aguilar Cano

PROYECTO:
CASA-HABITACIÓN
ENFOQUE SUSTENTABLE

DIRECCIÓN:
MUNICIPIO, SAN CRISTOBAL
DE LAS CASAS, CHIAPAS

MATERIA:
ARQUITECTURA
SUSTENTABLE

PLANO:
ARQUITECTÓNICOS


ESCALA:
1:1000

CLAVE: **ACOTACIÓN:**
METROS

PLANO:
01 / 01

FECHA:
ABRIL / 2025

A-1

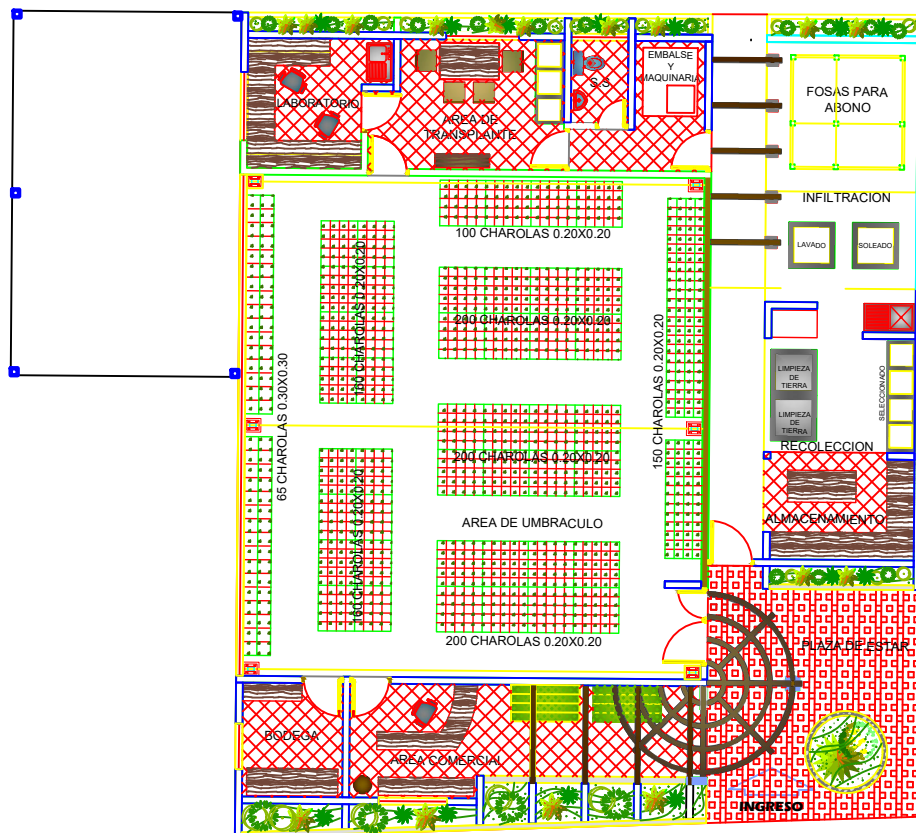

TALLER FORESTAL

UDS

LOCALIZACIÓN



DATOS DE LA OBRA

Integrantes:

Gabino Trujillo Sandoval
Isaac Gabriel Aguilar Cano

PROYECTO:

CASA-HABITACIÓN
ENFOQUE SUSTENTABLE

DIRECCIÓN:

MUNICIPIO, SAN CRISTOBAL
DE LAS CASAS, CHIAPAS

MATERIA:

ARQUITECTURA
SUSTENTABLE

PLANO:

ARQUITECTÓNICOS

ESCALA:

1:100

CLAVE:


ACOTACIÓN:
METROS

A-1


PLANO:
01 / 01

FECHA:


ABRIL / 2025

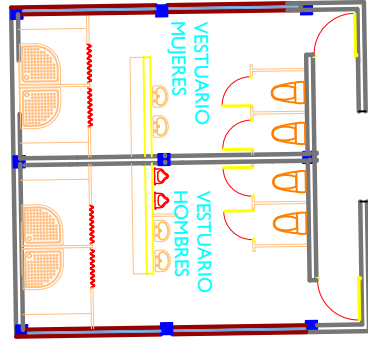


VESTIDOR

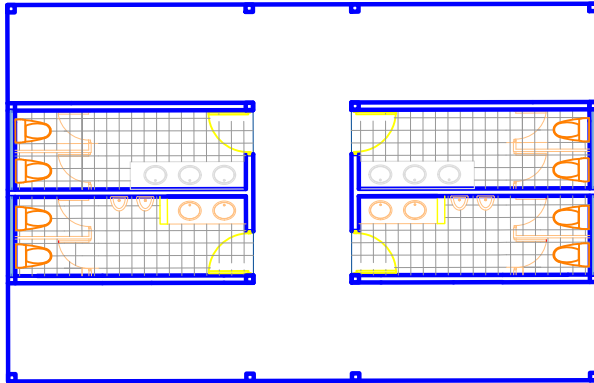

BAÑOS

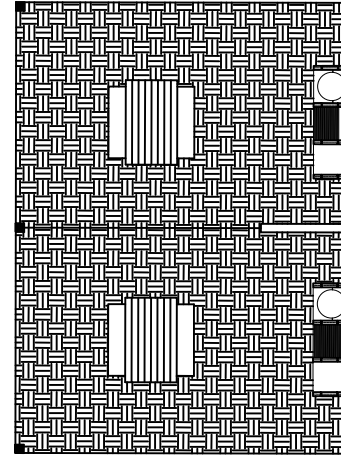

PALAPA DOBLE

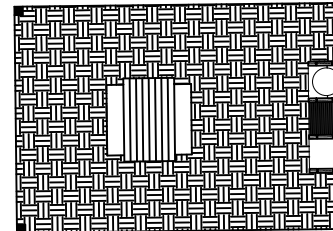

PALAPA

PLANO ARQUITECTONICO

UDS

LOCALIZACIÓN



DATOS DE LA OBRA

Integrantes:

Gabino Trujillo Sandoval
Isaac Gabriel Aguilar Cano

PROYECTO:

CASA-HABITACIÓN
ENFOQUE SUSTENTABLE

DIRECCIÓN:

MUNICIPIO, SAN CRISTOBAL
DE LAS CASAS, CHIAPAS

MATERIA:

ARQUITECTURA
SUSTENTABLE

PLANO:

ARQUITECTÓNICOS

ESCALA:

1:100

CLAVE:

ACOTACIÓN:

METROS

A-1

PLANO:

01 / 01

FECHA:

ABRIL / 2025