


UDS

LOCALIZACIÓN

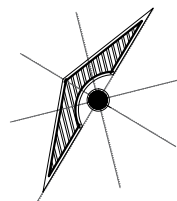

Integrantes:

Gabino Trujillo Sandoval
ISAAC GABRIEL AGUILAR CANO

PROYECTO:

PARQUE RECREATIVO

DIRECCIÓN:

MUNICIPIO LAS MARGARITAS

MATERIA:

TALLER INTEGRAL DE LA
ARQUITECTURA

PLANO:

ARQUITECTÓNICOS

ESCALA:

1:100

CLAYÉ:

ACOTACIÓN:

METROS

PLANO:



01/01

FECHA:


MAYO/ 2025

SIMBOLOGIA

- LUMINARIA VAPOR DE SODIO A.P. 400 W
- LUMINARIA VAPOR DE SODIO A.P. 250 W
- REGISTRO DE CONCRETO
- TRANSFORMADOR DE ALUMBRADO PUBLICO MONOFASICO
- POLIDUCTO DE 38 mm. DE DIAMETRO.
- POSTE DE CONCRETO 11-700

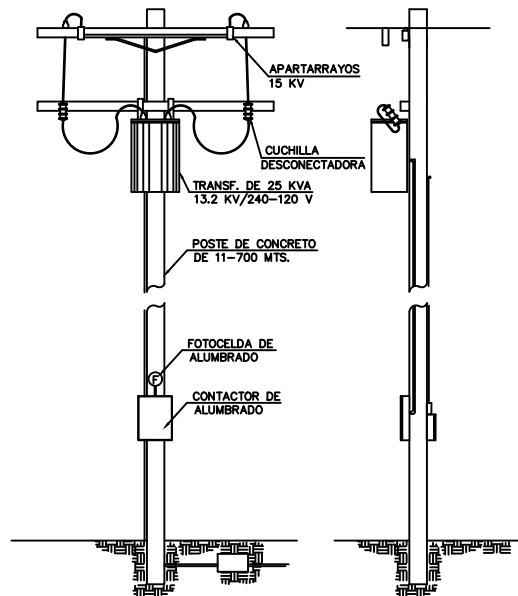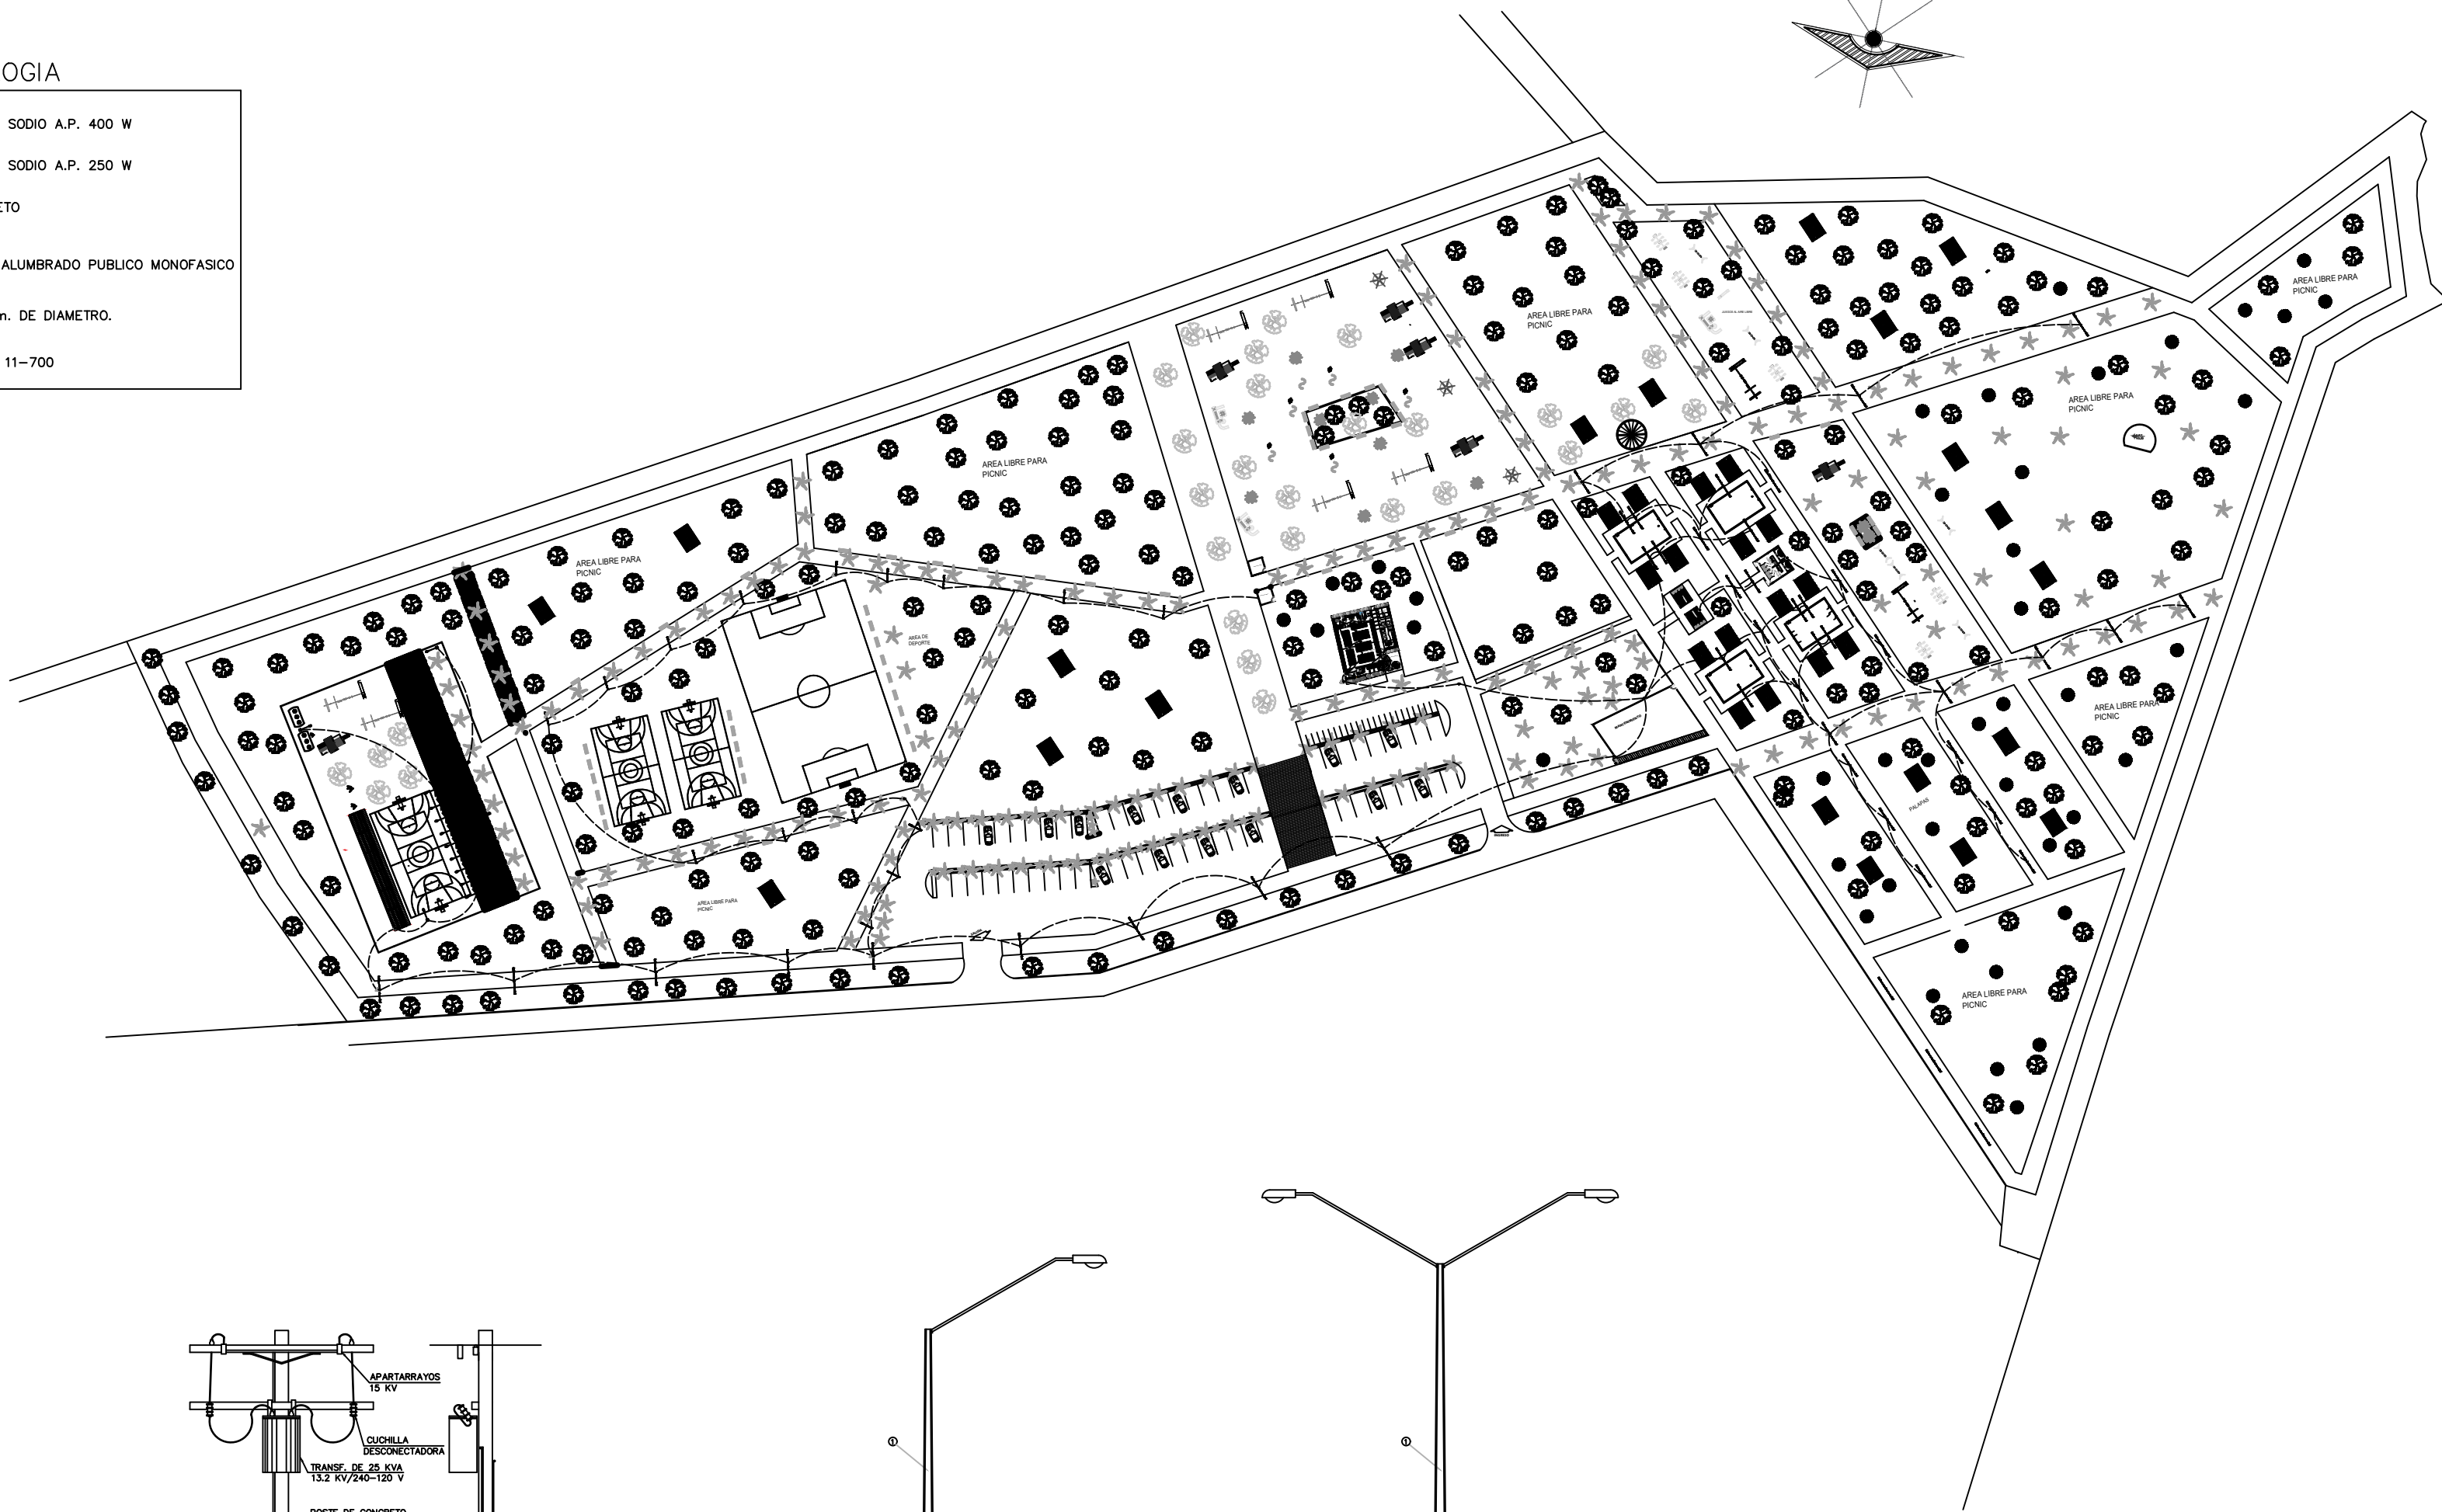


BANCO DE TRANSFORMACION
TIPO S/E

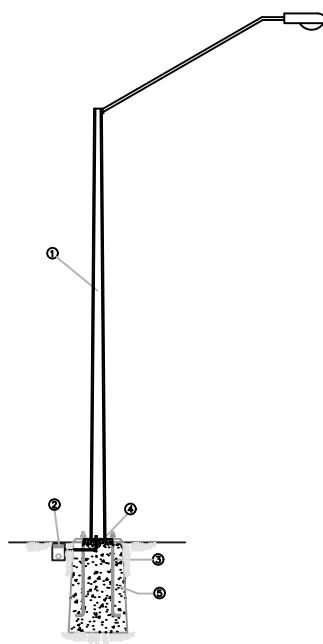

CORTE 1"=1"
S/E

- 1 ARBOTANTE DE 7.50 MTS. CONICO CIRCULAR CON 1 LUMINARIAS DE 250 WATT, 220 V
- 2 TUBO DE CONCRETO DE 40 CMS Y 10" Ø
- 3 ANCLAS DE 3/4 x .90

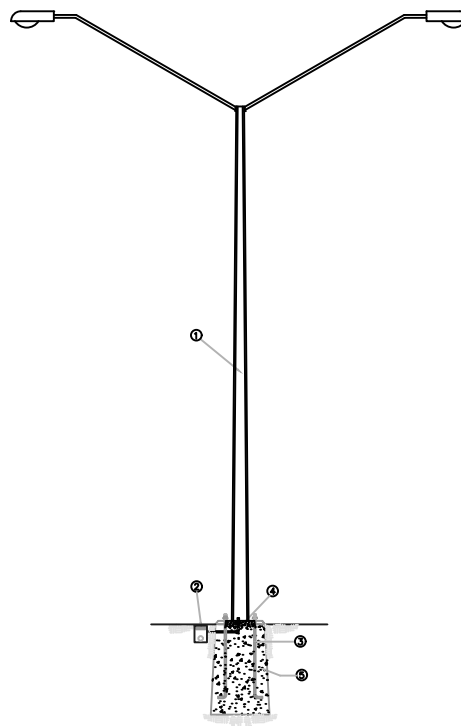


CORTE 1"=1"
S/E

- 1 ARBOTANTE DE 9.00 MTS. CONICO CIRCULAR CON 2 LUMINARIAS DE 400 WATT, 220 V
- 2 TUBO DE CONCRETO DE 40 CMS Y 10" Ø
- 3 ANCLAS DE 3/4 x .90

PLANTAS ELECTRICA

1:100

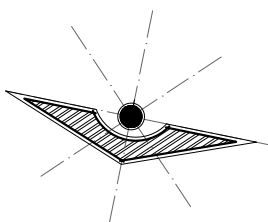

UDS

LOCALIZACIÓN

DATOS DE LA OBRA

GABINO TRUJILLO SANDOBAL
ISAAC GABRIEL AGUILAR CANO

NOMBRE DEL PROPIETARIO:

UBICACION:

EJIDO EL ENCANTO
LAS LASMARGARITAS

TIPO DE OBRA:

NUEVA
PARQUE RECREATIVO

PROYECTO:

LAS GUAYABITAS

DIRECCIÓN:

LASMARGARITAS

CORRESPONSABLES DE LA OBRA:

GABINO TRUJILLO SANDOBAL
ISAAC GABRIEL AGUILAR CANO

PLANO:

PLANTA ARQUITECTONICA

ESCALA:

1:100



CLAVE:

ACOTACIÓN:
METROS

PLANO:
1/ 2


FECHA:

18/ 06/ 2025

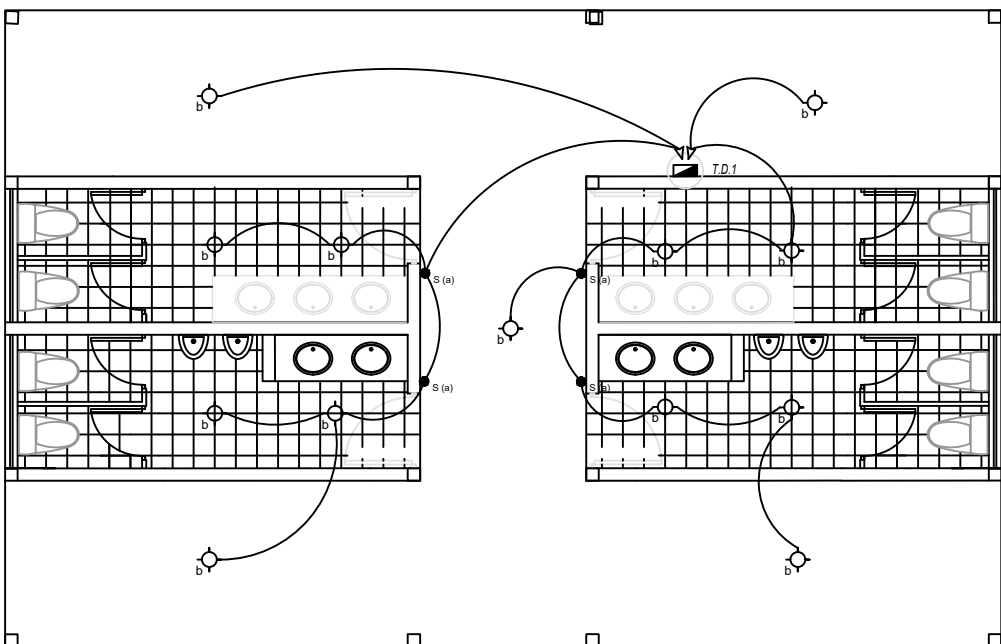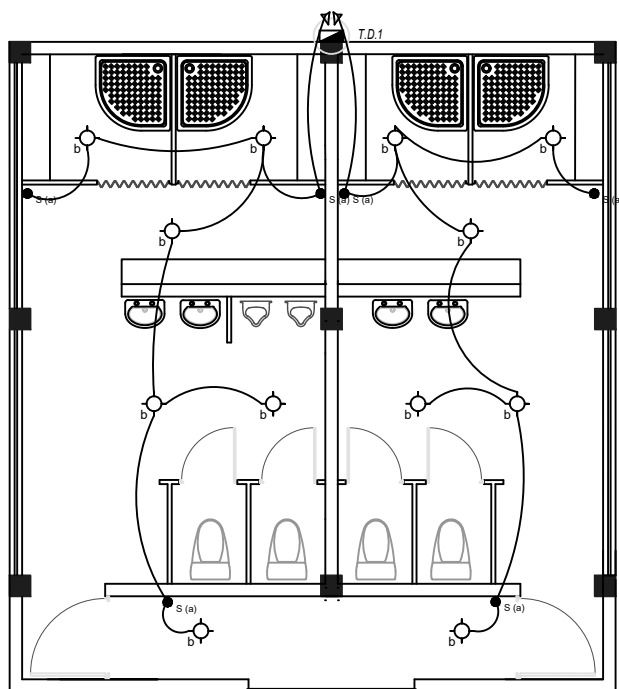

PLANTA INST. ELECTRICA
BAÑOS

1:100

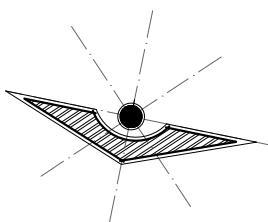

UDS

LOCALIZACIÓN

DATOS DE LA OBRA

GABINO TRUJILLO SANDOBAL
ISAAC GABRIEL AGUILAR CANO

NOMBRE DEL PROPIETARIO:

UBICACION:

EJIDO EL ENCANTO
LAS LASMARGARITAS

TIPO DE OBRA:

NUEVA
PARQUE RECREATIVO

PROYECTO:

LAS GUAYABITAS

DIRECCIÓN:

LASMARGARITAS

CORRESPONSABLES DE LA OBRA:

GABINO TRUJILLO SANDOBAL
ISAAC GABRIEL AGUILAR CANO

PLANO:

PLANTA ARQUITECTONICA

ESCALA:

1:100

CLAVE:

ACOTACIÓN:


METROS

PLANO:

1/ 2

FECHA:

18/ 06/ 2025

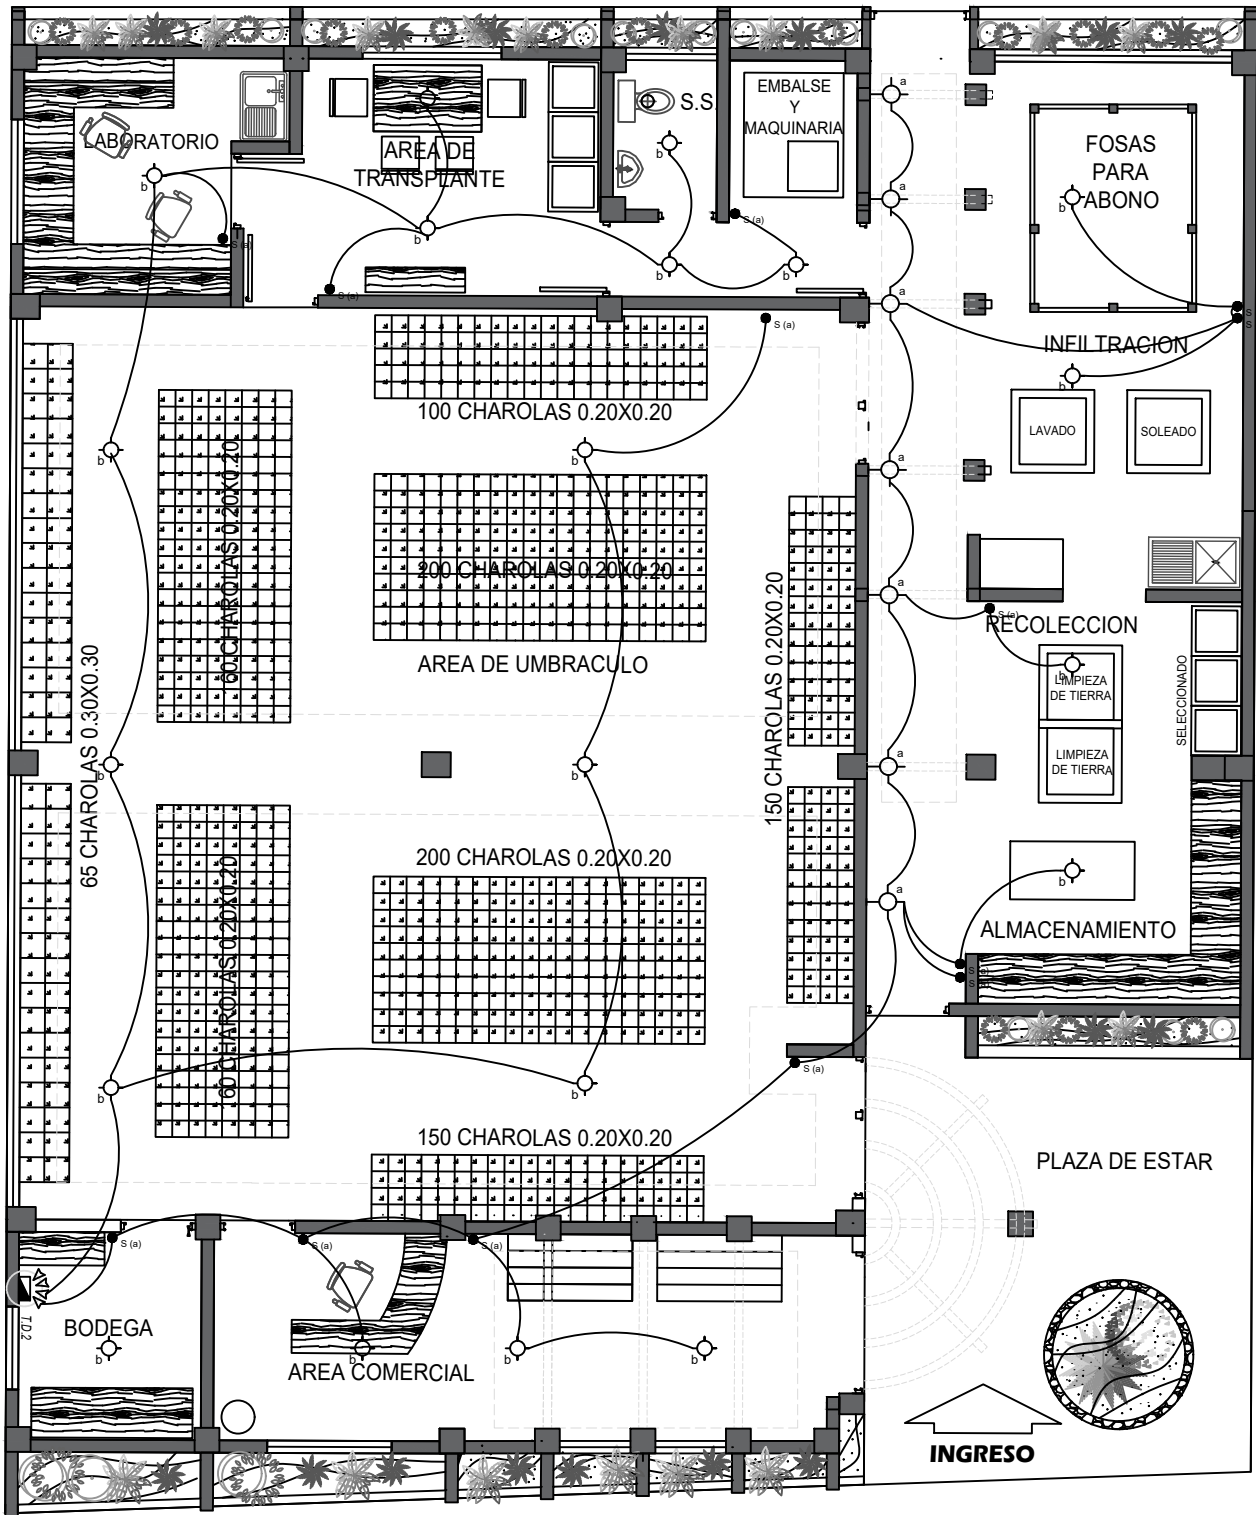

PLANTA INST. ELECTRICA
TALLER FORESTAL

1:100