PLANTAS ARQUITECTONICAS

UDS

LOCALIZACIÓN

DATOS DE LA OBRA

Integrantes:

Gabino Trujillo Sandoval
Isaac Gabriel Aquilar Cano

PROYECTO:
CASA-HABITACIÓN
ENFOQUE SUSTENTABLE

DIRECCIÓN:
MUNICIPIO, SAN CRISTOBAL
DE LAS CASAS,CHIAPAS

MATERIA:
ARQUITECTURA
SUSTENTABLE

PLANO:
ARQUITECTÓNICOS

ESCALA: 1:1000

CLAVE: A-1

ACOTACIÓN: METROS

PLANO: 01 / 01

FECHA: ABRIL / 2025

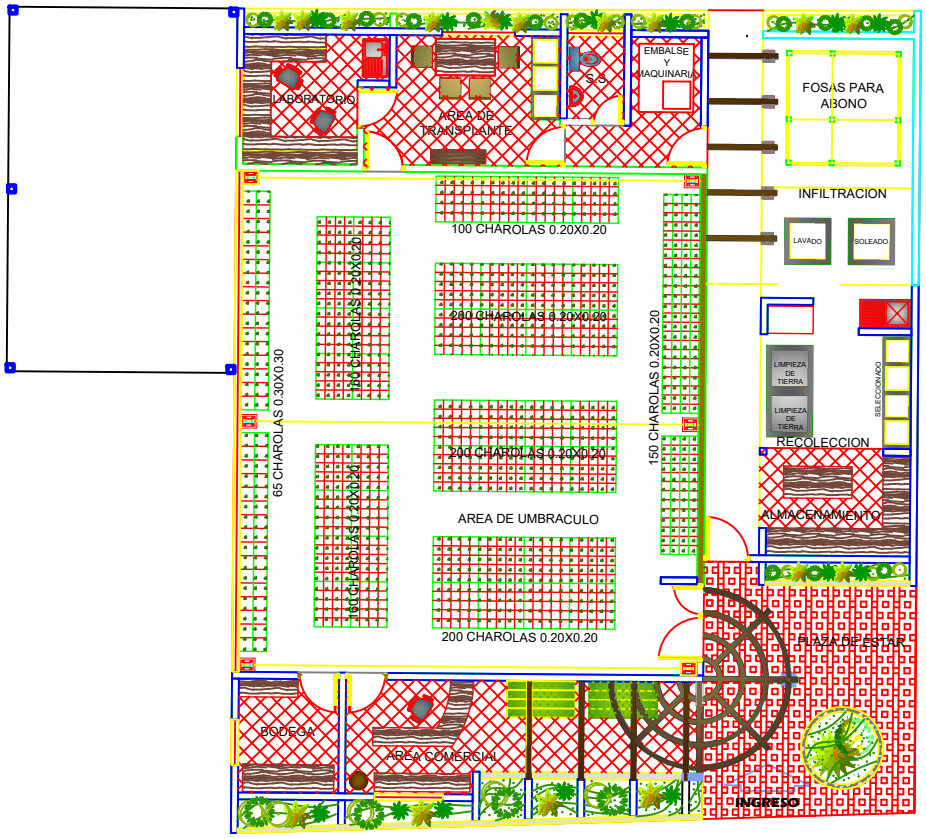

TALLER FORESTAL

UDS

LOCALIZACIÓN

DATOS DE LA OBRA

Integrantes:

Gabino Trujillo Sandoval
Isaac Gabriel Aquilar Cano

PROYECTO:
CASA-HABITACIÓN
ENFOQUE SUSTENTABLE

DIRECCIÓN:
MUNICIPIO, SAN CRISTOBAL DE LAS CASAS,CHIAPAS

MATERIA:
ARQUITECTURA SUSTENTABLE

PLANO:
ARQUITECTÓNICOS

ESCALA: 1:100

CLAVE: A-1

ACOTACIÓN: METROS

PLANO: 01/ 01

FECHA: ABRIL / 2025

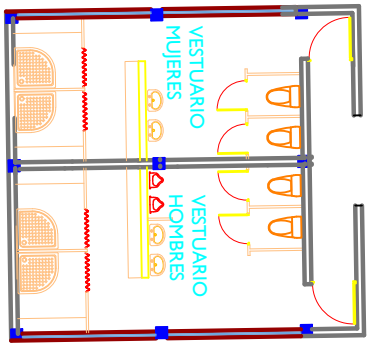

VESTIDOR

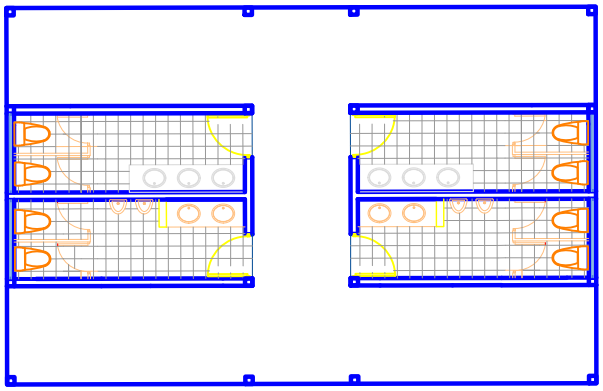

BAÑOS

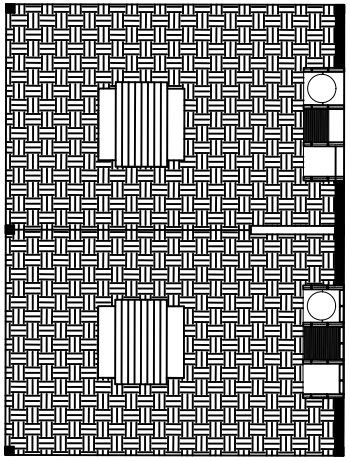

PALAPA DOBLE

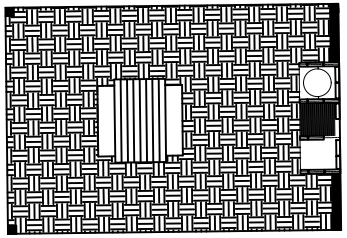

PALAPA

PLANO ARQUITECTONICO

UDS

LOCALIZACIÓN

DATOS DE LA OBRA

Integrantes:

Gabino Trujillo Sandoval
Isaac Gabriel Aquilar Cano

PROYECTO:
CASA-HABITACIÓN
ENFOQUE SUSTENTABLE

DIRECCIÓN:
MUNICIPIO, SAN CRISTOBAL
DE LAS CASAS,CHIAPAS

MATERIA:
ARQUITECTURA
SUSTENTABLE

PLANO:
ARQUITECTÓNICOS

ESCALA: 1:100

CLAVE: A-1

ACOTACIÓN: METROS

PLANO: 01/ 01

FECHA: ABRIL / 2025