



**Mi Universidad**

**Casa infante**

*Nombre del Alumno: Pablo Daniel Castro Herrera*

*Nombre del tema: Nacimiento de la idea del negocio*

*Parcial: III*

*Nombre de la Materia: Administración de obras y organización de empresas constructoras*

*Nombre del profesor: Arq. Perla Marisol Barajas Pérez*

*Nombre de la Licenciatura: Arquitectura*


*Cuatrimestre: 9*


*Fecha: 06 de julio de 2025*

# casa infante

Así pues la premisa del proyecto radica a manera de recordatorio del paisaje natural que precedía la llegada de nuestra especie.

Teniendo una lectura de tiempo y contexto se propone una vivienda basada en la experimentación espacio-material, que a su exterior tuviese una lectura simple como si la pieza o este "Monolito" existiera inalterado hasta la actualidad, y que el usuario al tener la necesidad buscar refugio hubiese tallado y moldeado a voluntad la gran masa en sus entrañas cual si se tratara de una construcción hipogea.

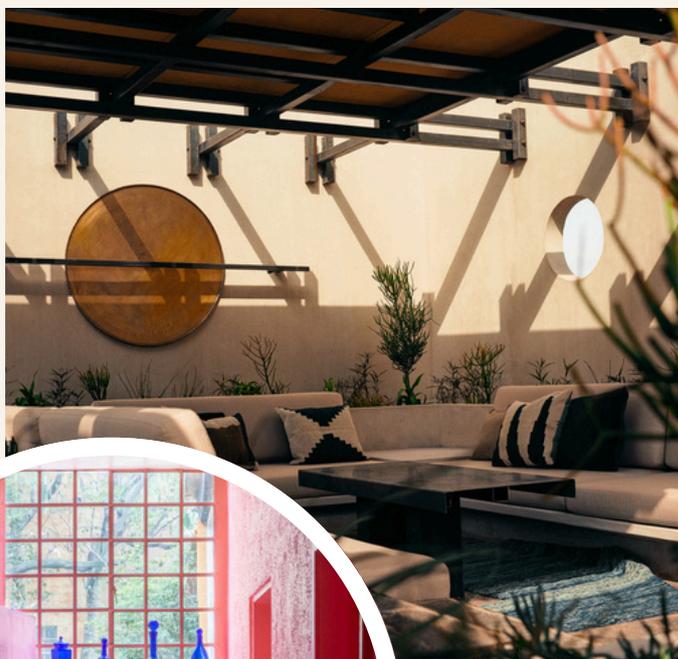

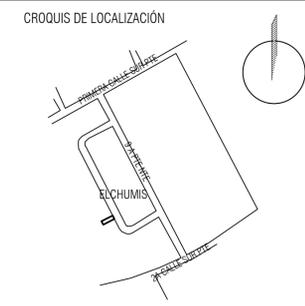

**SIMBOLOGIA**

N.P.T. +0.60	INDICA NIVEL DE PISO TERMINADO
N.L.T. +3.30	INDICA NIVEL DE LOSA TERMINADA
	INDICA CAMBIO DE NIVEL
0.80	INDICA ANCHO DE PUERTAS Y VENTANAS
	LÍNEA DE CORTE
	MURO DE ladrillo
	INDICA SENTIDO DE LA PENDIENTE

SELLO DEL COLEGIO



**CASA INFANTE**  
OBRA NUEVA

RAFAEL HUMBERTO MORALES SERRANO  
7A AV PONIENTE SUR, EJE VIAL  
COMITÁN DE DOMÍNGUEZ, CHIS.

SUPERFICIE DE TERRENO: 200.00 M<sup>2</sup>  
SUPERFICIE DE PLANTA BAJA: 71.81 M<sup>2</sup>  
SUPERFICIE DE PLANTA ALTA: 85.20 M<sup>2</sup>

SUPERFICIE TOTAL  
DE CONSTRUCCIÓN: 157.01 M<sup>2</sup>

NOMBRE Y FIRMA DEL DIRECTOR RESPONSABLE DE OBRA:  
ARQ. PABLO DANIEL CASTRO HERRERA

PROYECTÓ:



PLANO:


**PLANTAS ARQUITECTONICAS**

ESCALA:  
**1:75**


METROS

PLANO:  
**01**


CLAVE:  
**A-01**

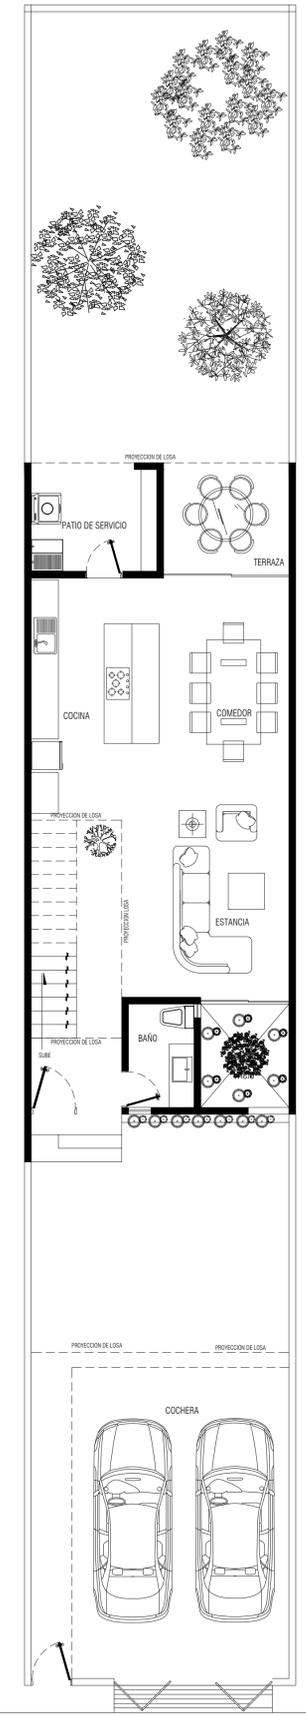

PLANTA DE ARQUITECTÓNICA  
ESC: 1:100

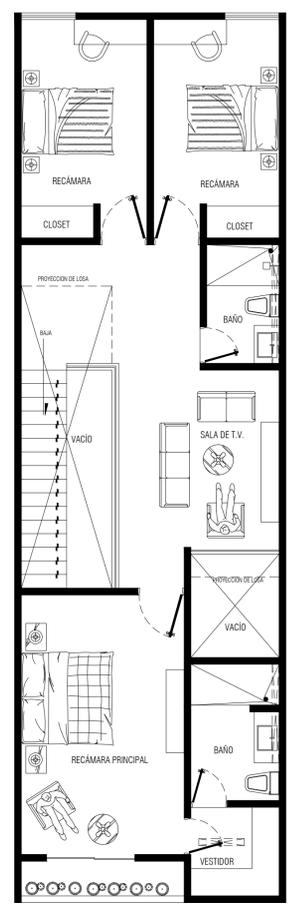

PLANTA ALTA  
ESC: 1:75

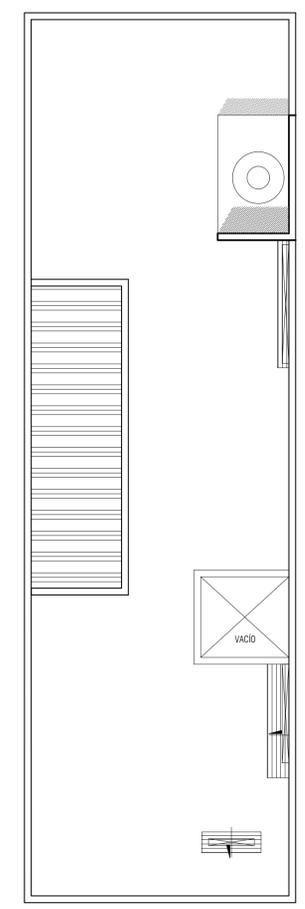

PLANTA DE CONJUNTO  
ESC: 1:75