


UNIVERSIDAD AUTÓNOMA DE CHIAPAS
FACULTAD DE ARQUITECTURA

CATEDRATICOS:
ARQ. LUIS RAMIRO MANZO
ARQ. JOSE ALBERTO COLMENARES
GUILLÉN

PROYECTO EJECUTIVO
DE LA OBRA :

SIMBOLOGÍA

Ubicación

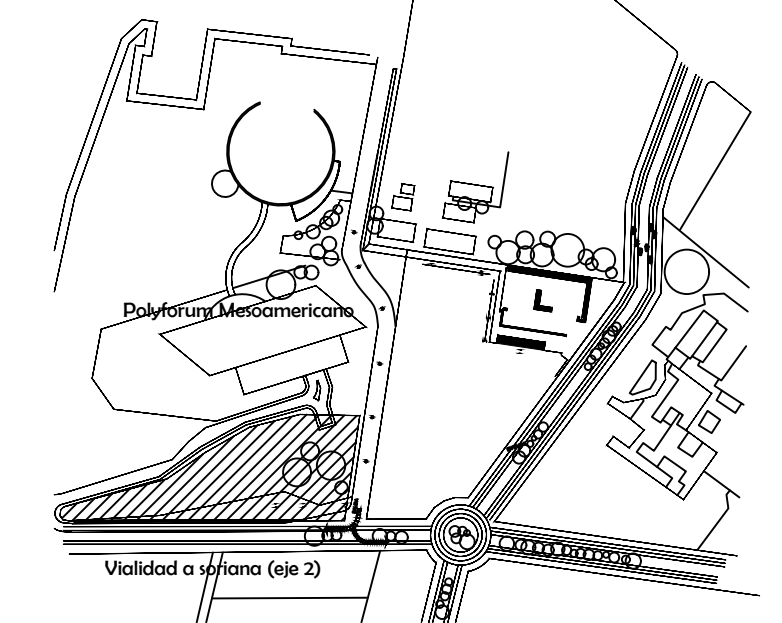

ALUMNO:
SANTIAGO GUILLÉN VÍCTOR MANUEL


PERITO RESPONSABLE :

NOMBRE DEL PLANO:
**Plantas arquitectonicas
habitaciones**

CLAVE:
ESCALA: 29 DE ABRIL DE 2011


ESCALA
No. de contrato

Municipio / Región:
TUXTLA GUTIERREZ, CHIAPAS
I CENTRO

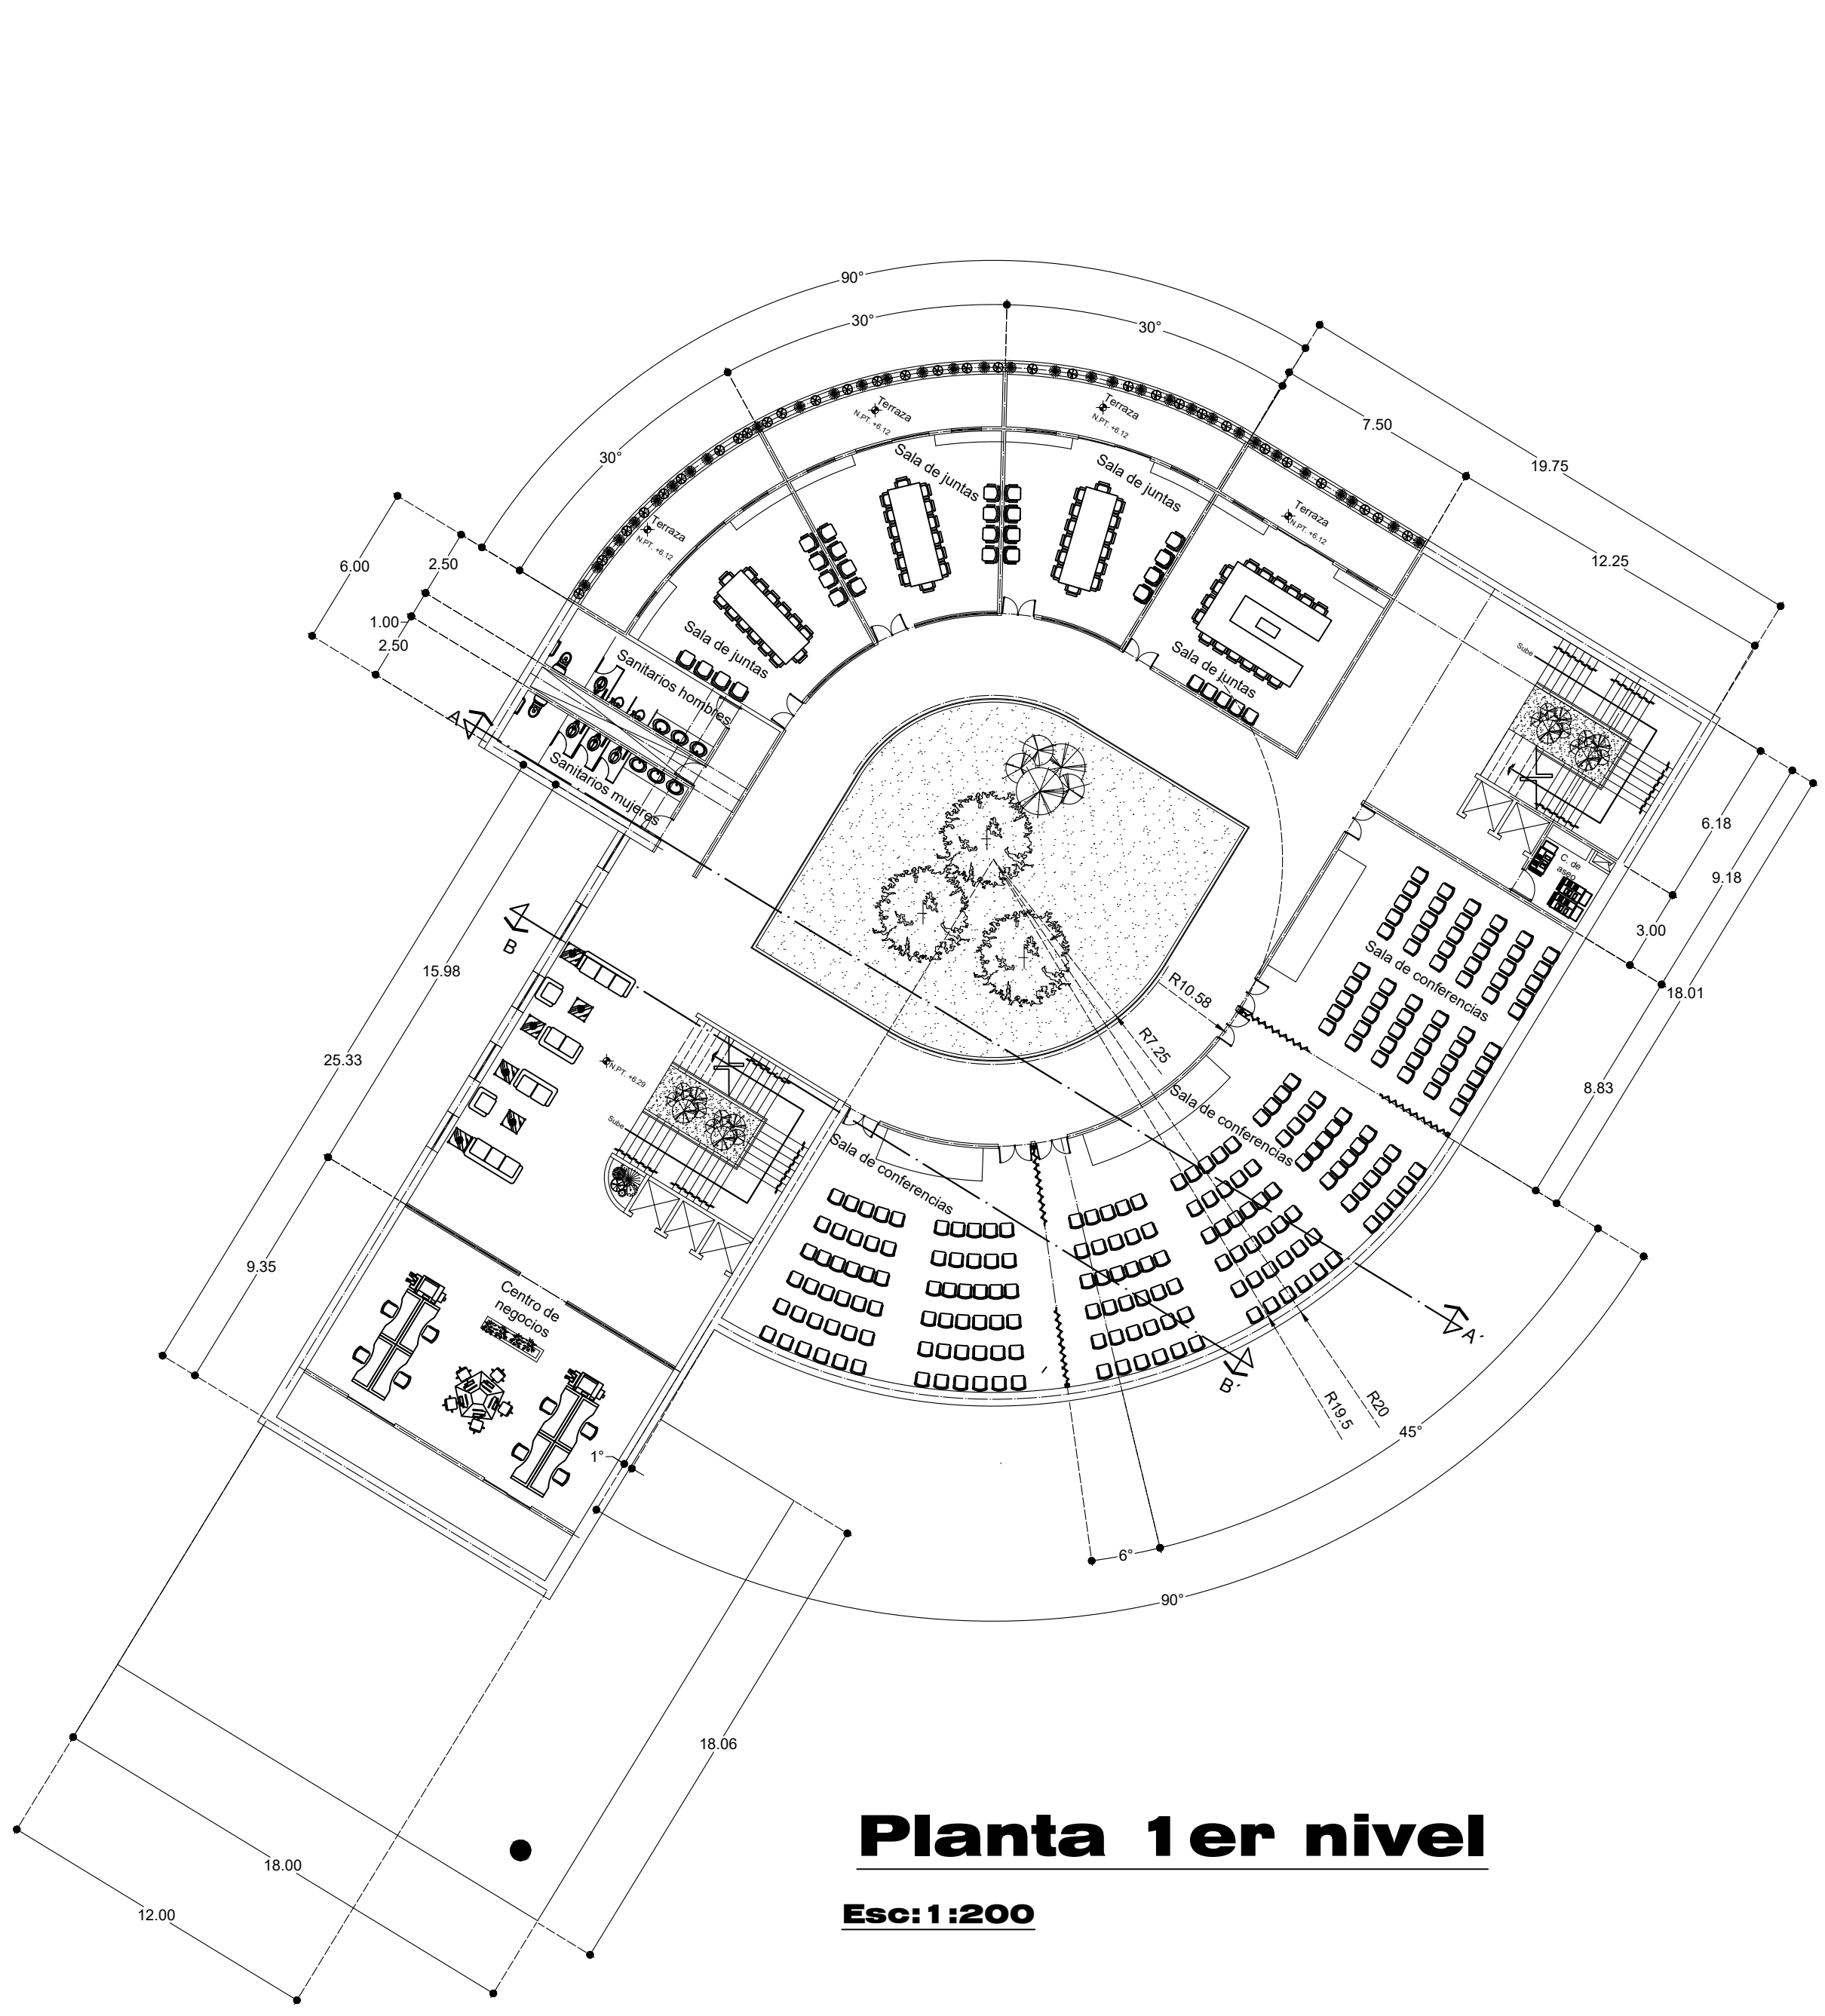

Planta 1er nivel

Esc: 1:200

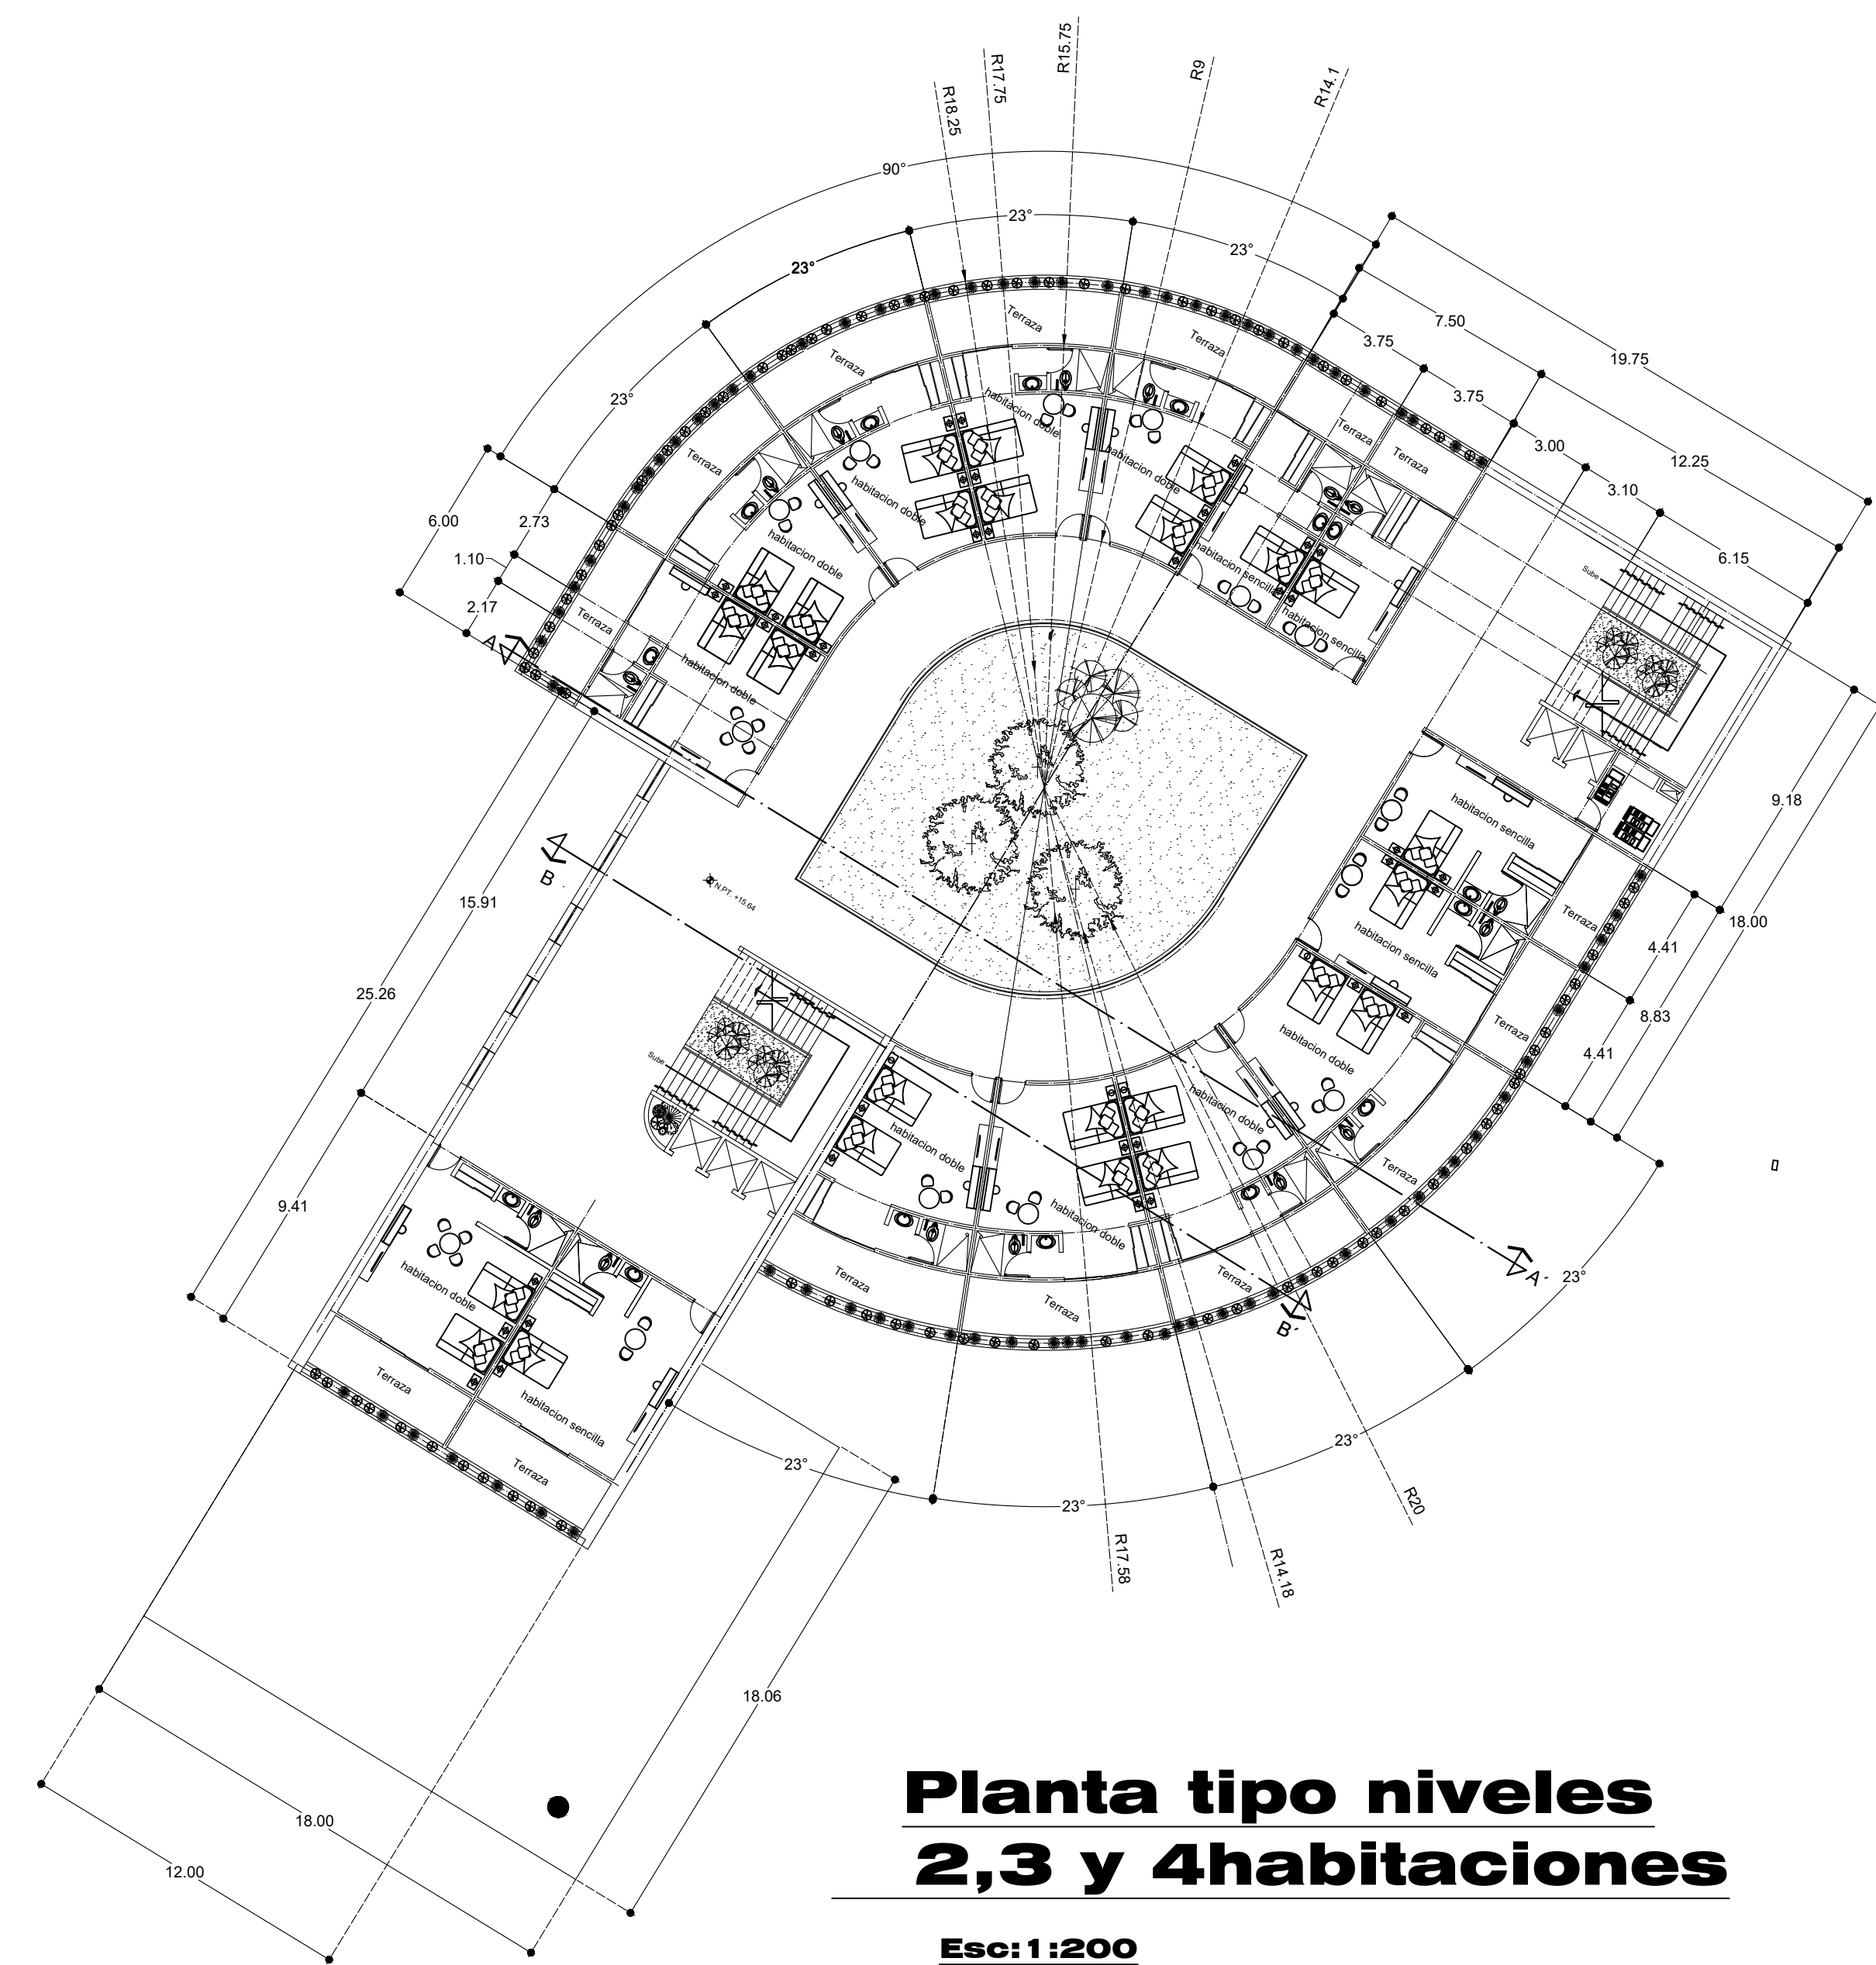

**Planta tipo niveles
2,3 y 4 habitaciones**

Esc: 1:200