



SANDRA GUADALUPE RUIZ MORALES

DISEÑO ARQUITECTONICO 1


Maqueta conceptual y planos


Movimiento moderno

SANTIAGO GUILLEN VICTOR MANUEL


16 DE JULIO DEL 2020


UDS  

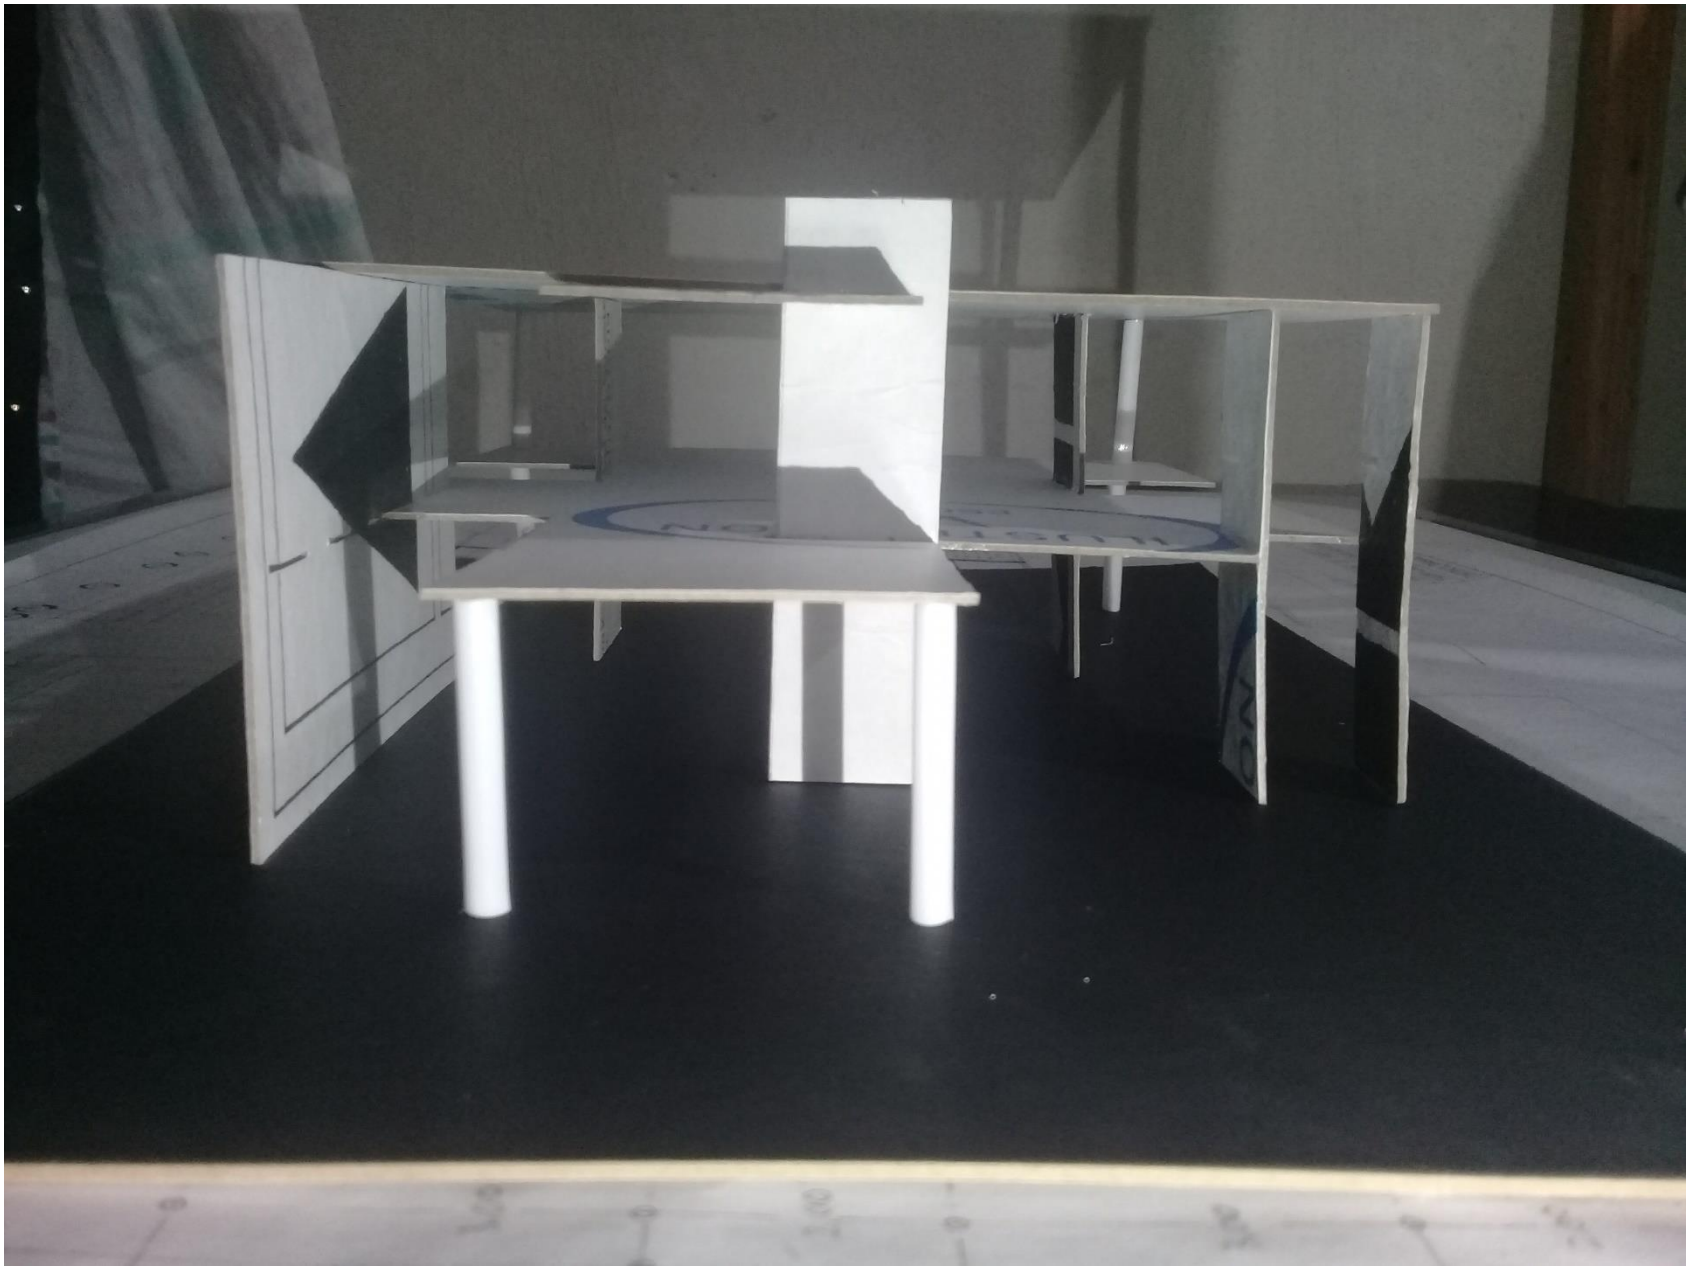

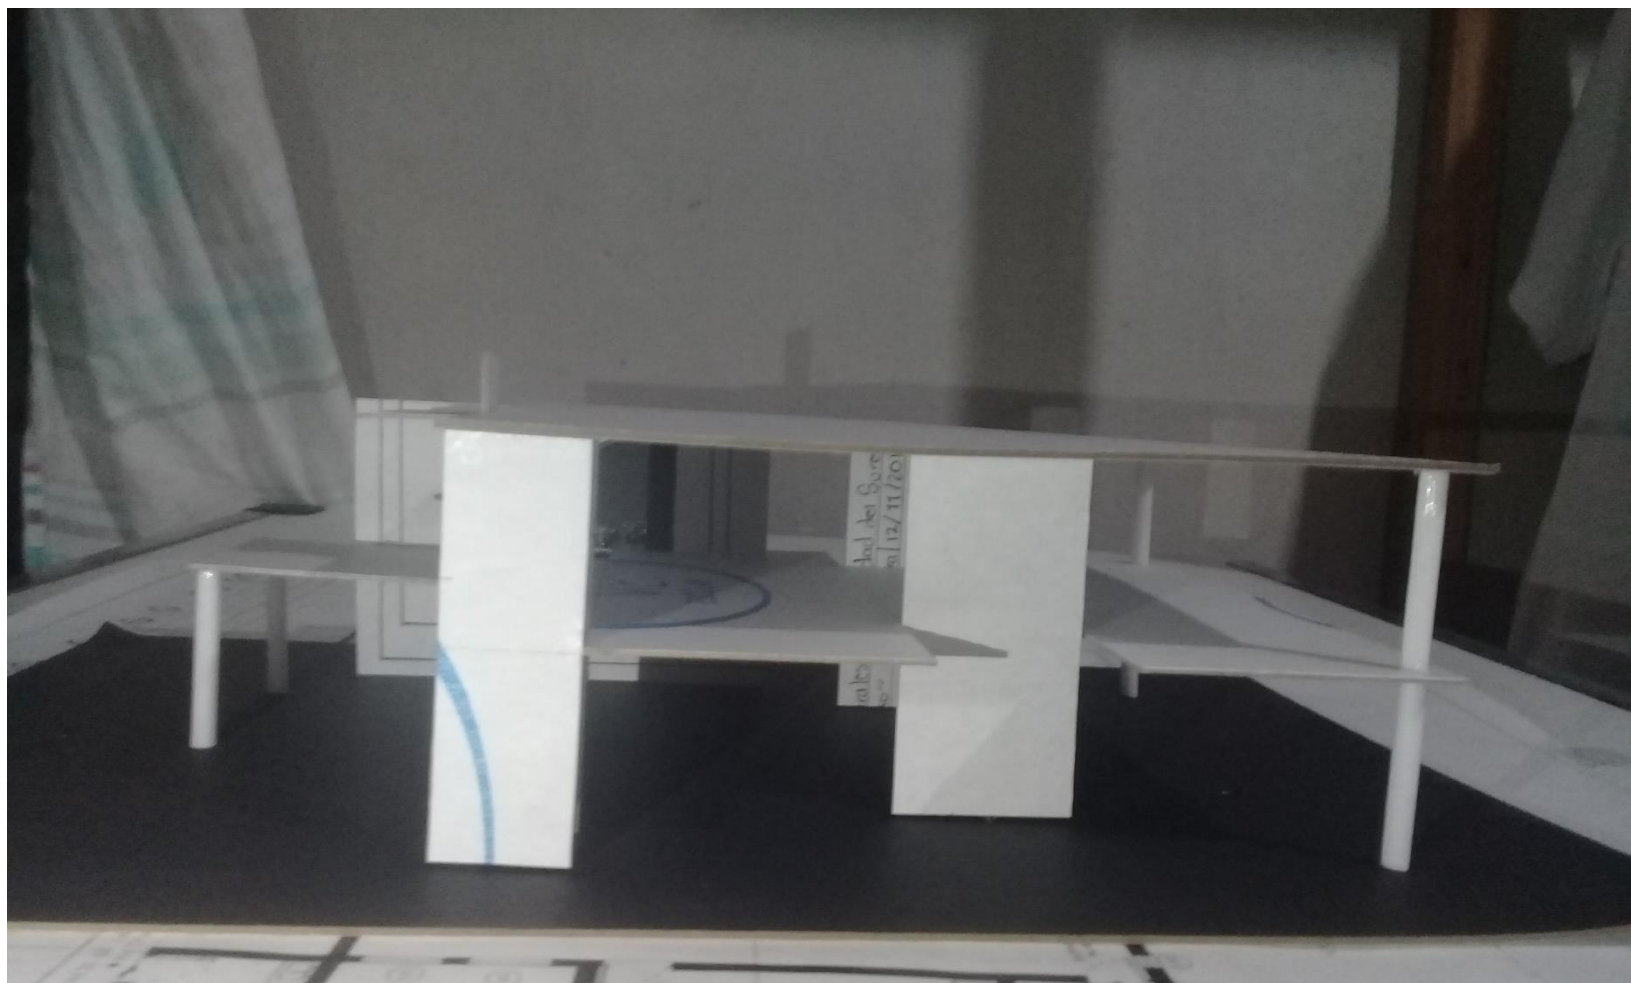



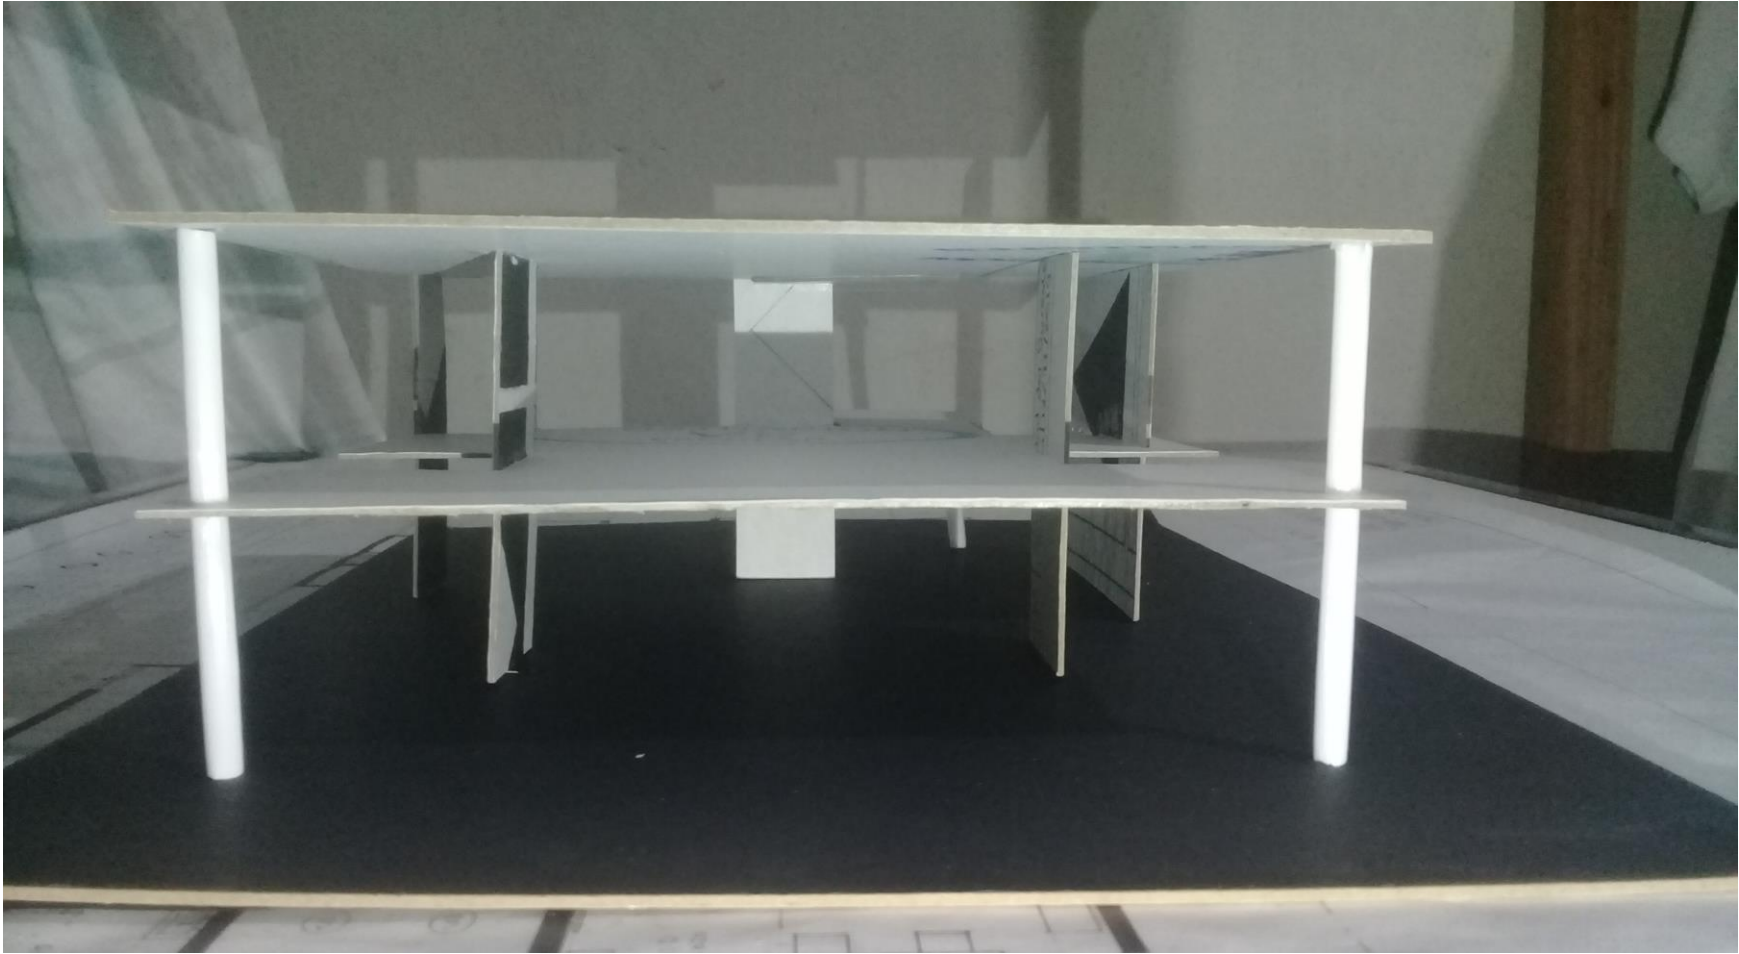

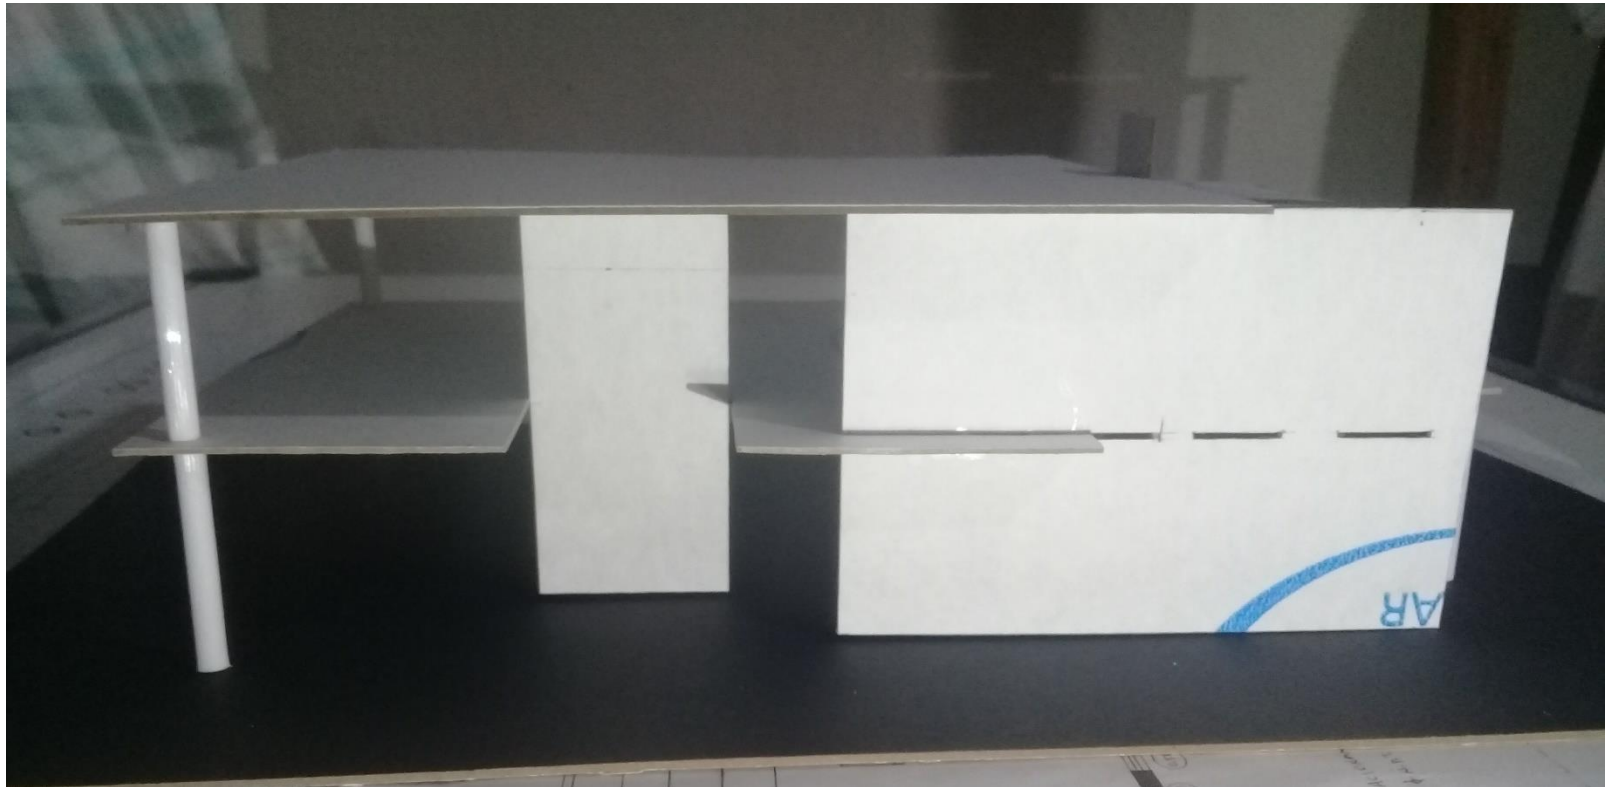








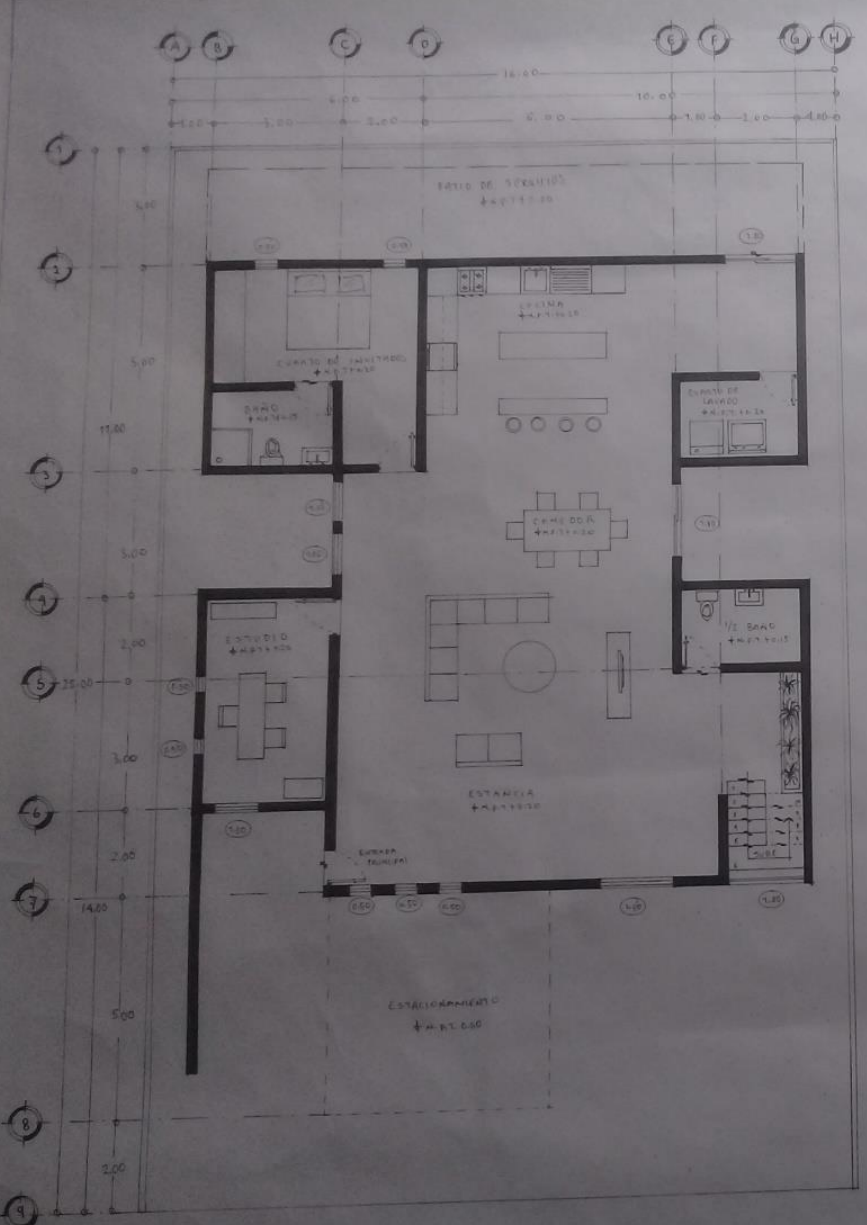


I PLANTA BAJA I  
Esc: 1/75

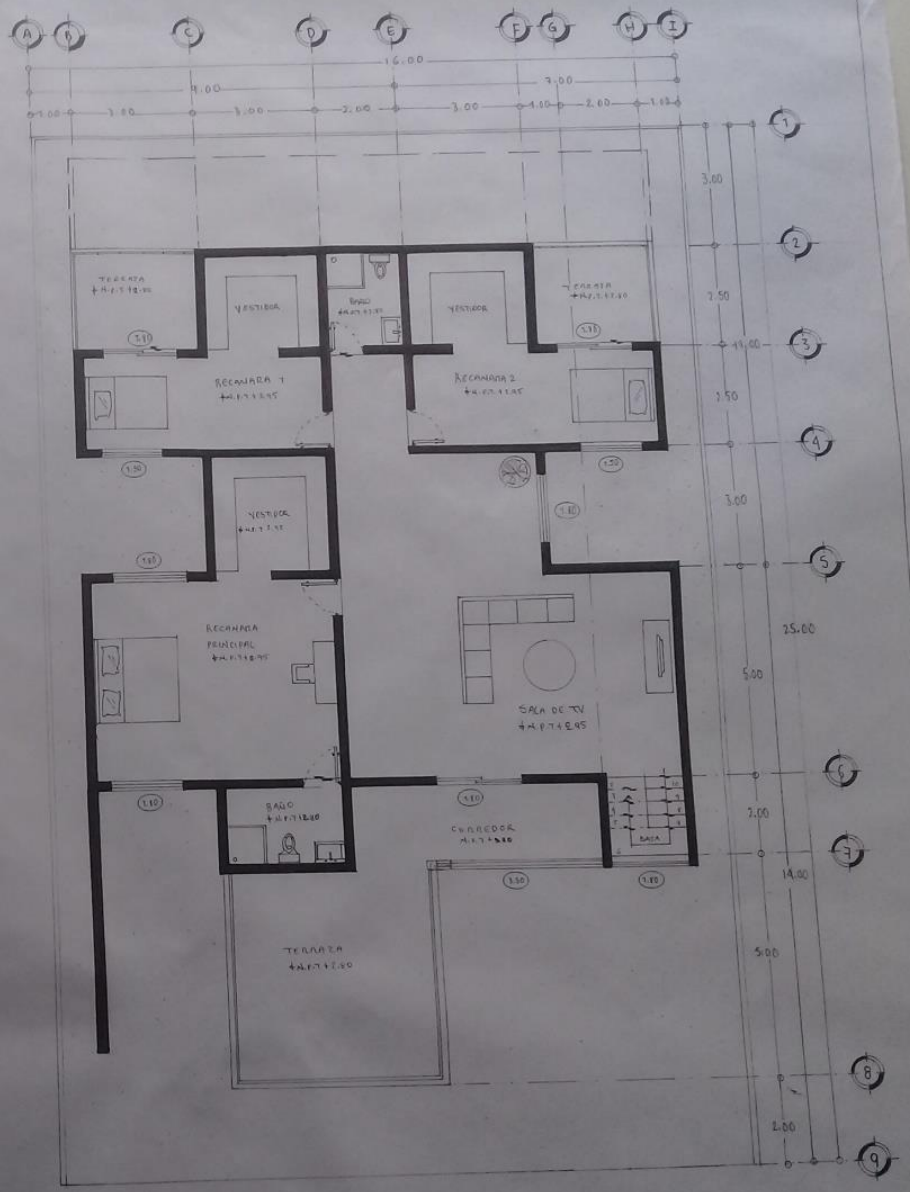

I PLANTA ALTA I  
Esc: 1/75

UNIVERSIDAD DEL SURESTE	
ARQUITECTURA	DISEÑO ARQUITECTONICO
SANDRA GUADALUPE RUIZ MORALES	
COMITÁN DE DOMINGUEZ, CHIS	16/07/2020



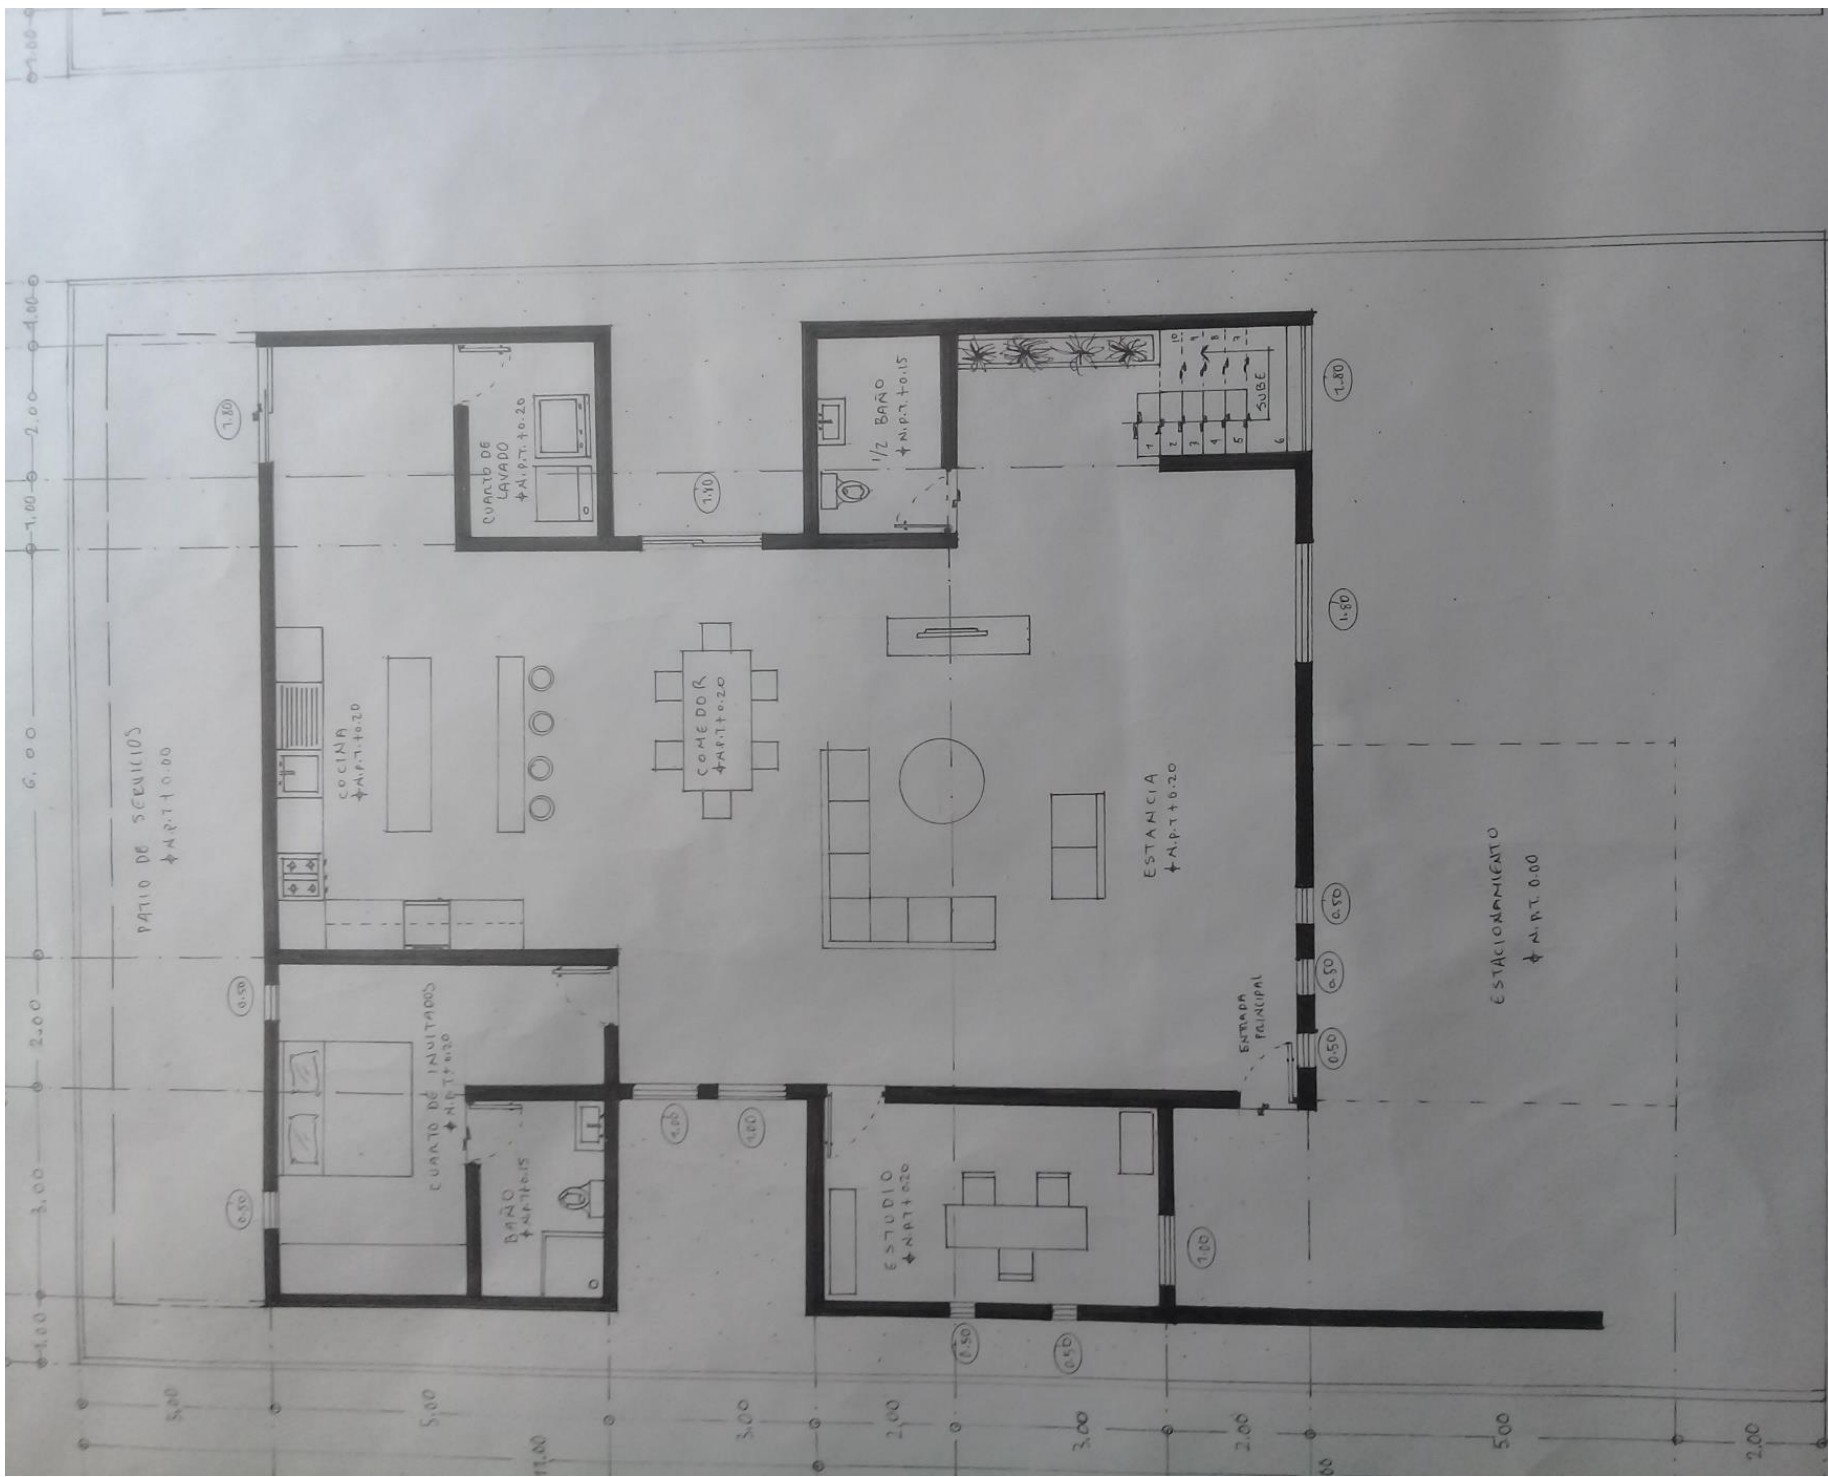

| PLANTA BAJA |



