

LICENCIATURA EN ARQUITECTURA

**“PLANOS ARQUITECTONICOS DE CASA
HABITACION”**


F O T O G R A F I A S

Presenta:


KARLA JUDITH ESCOBAR RODRIGUEZ

Profesor:

ARQUITECTO. Víctor Manuel Santiago Guillen

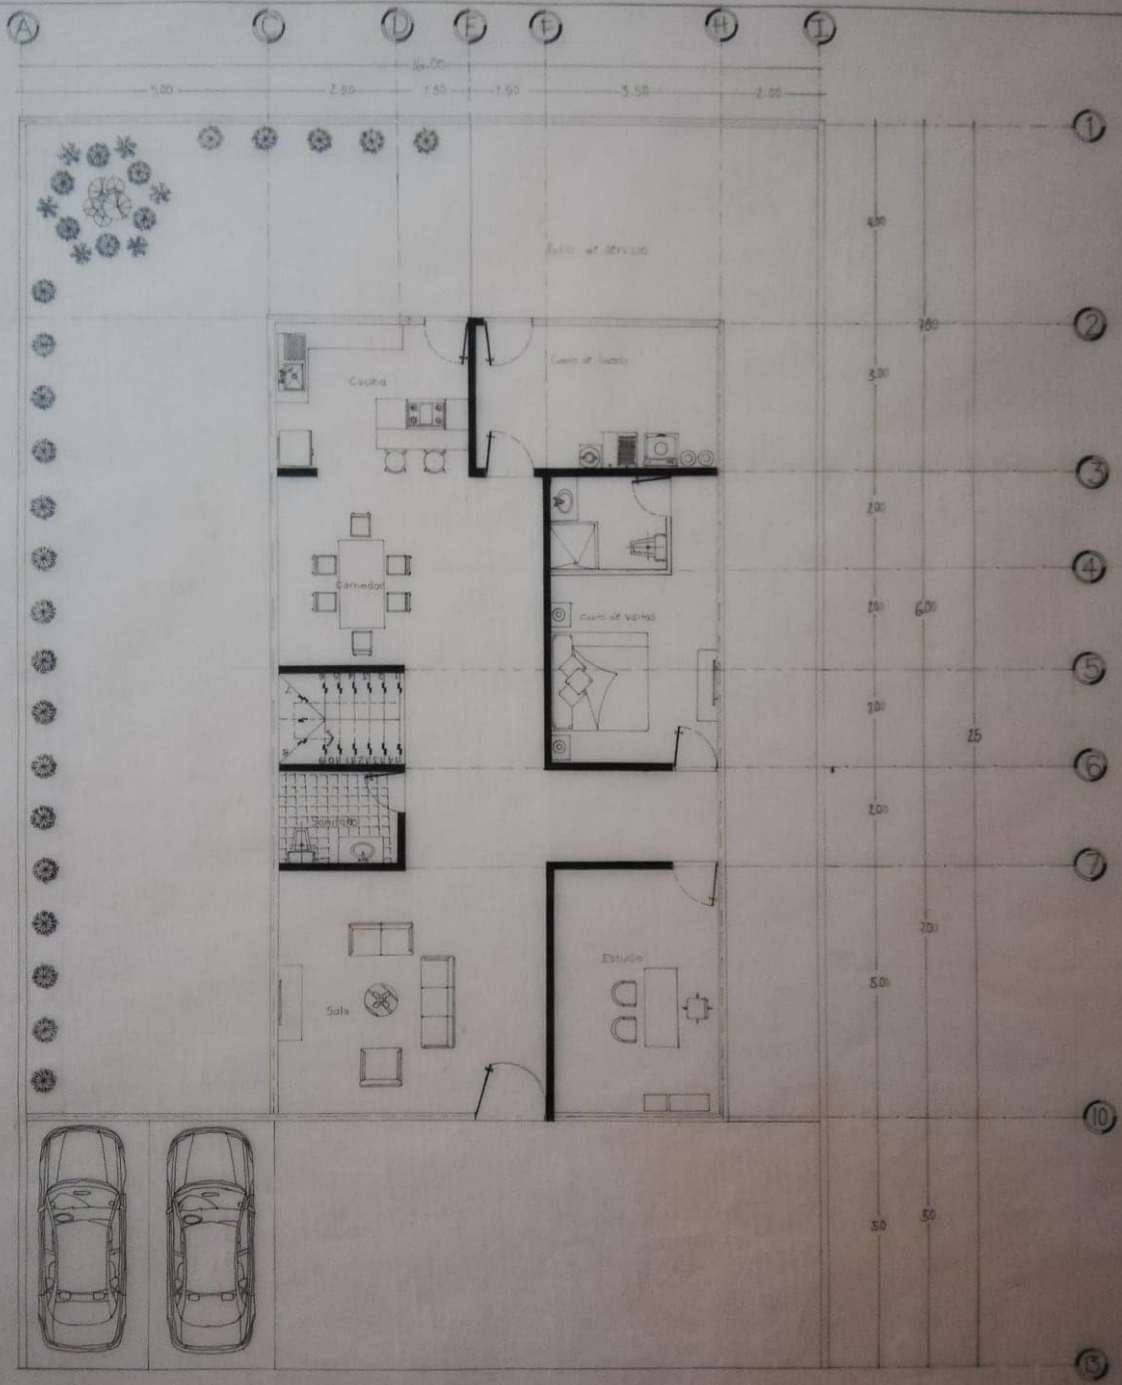


1:50

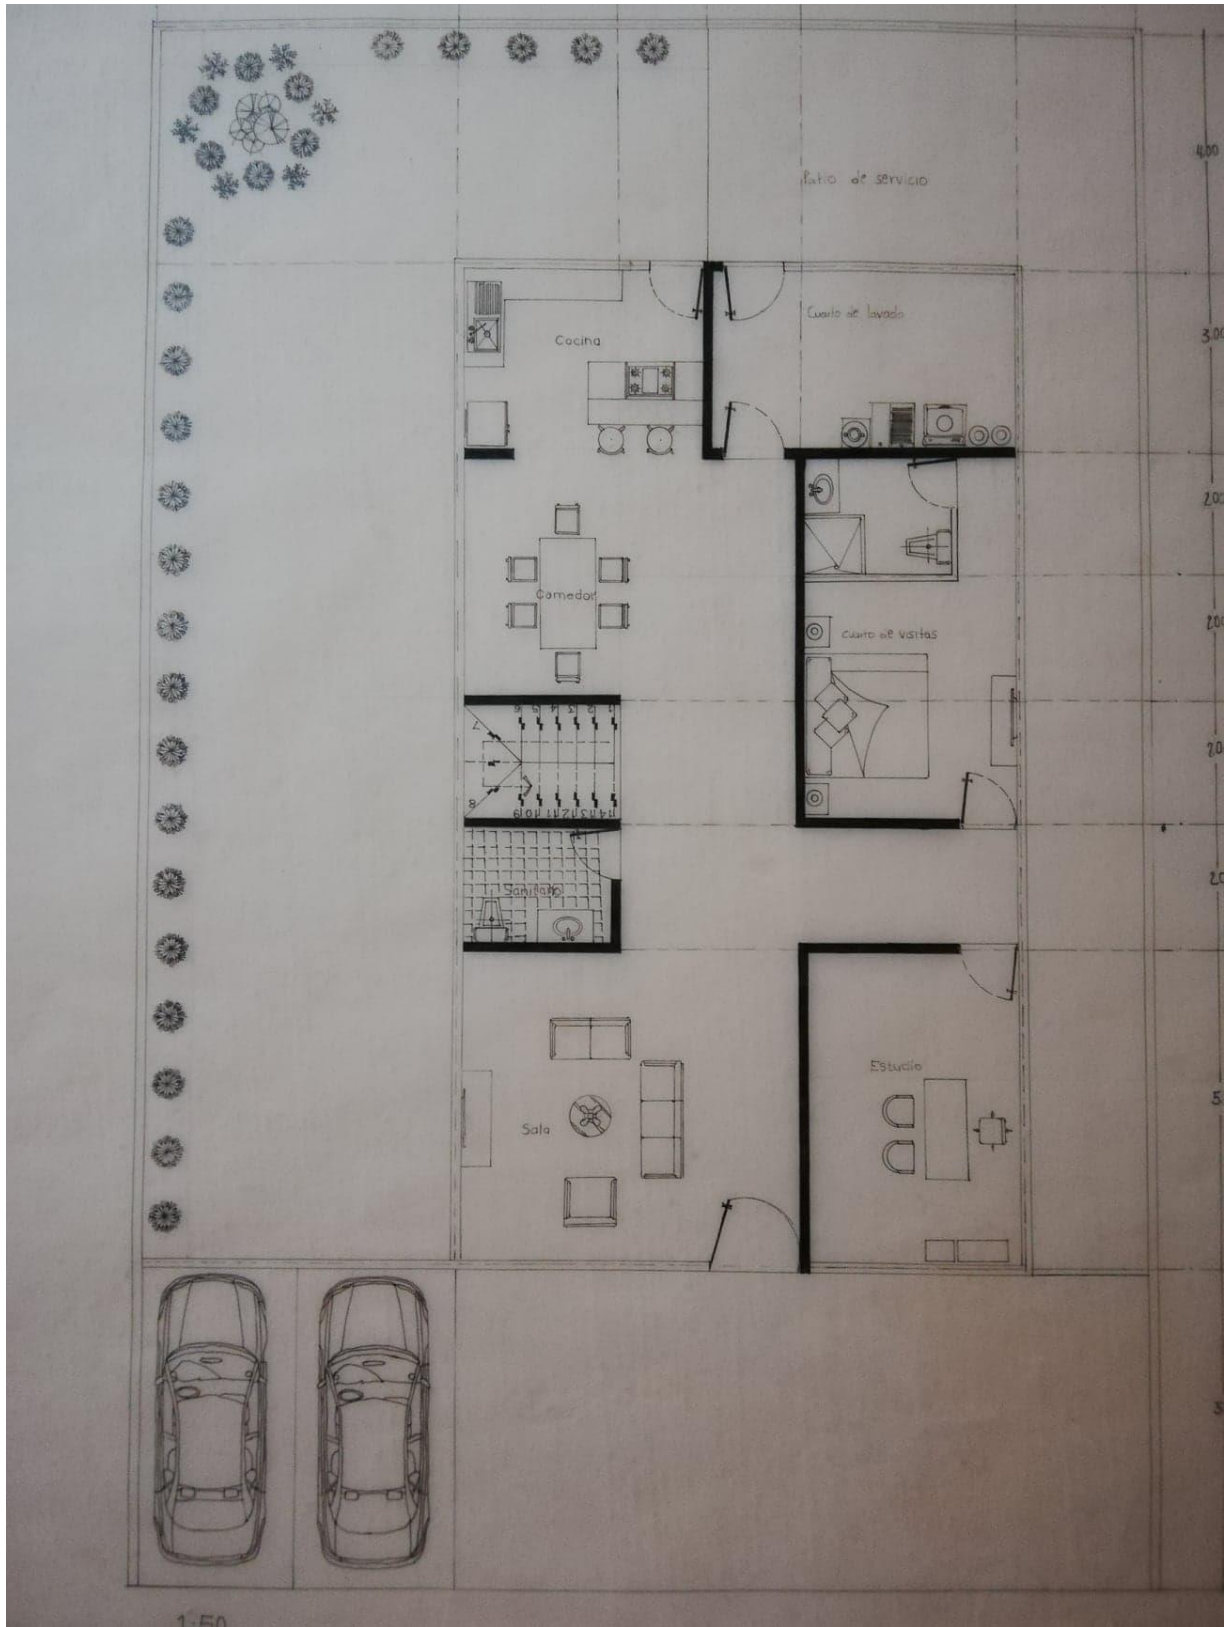

1-50

Pianta alta

Esc. 1:50

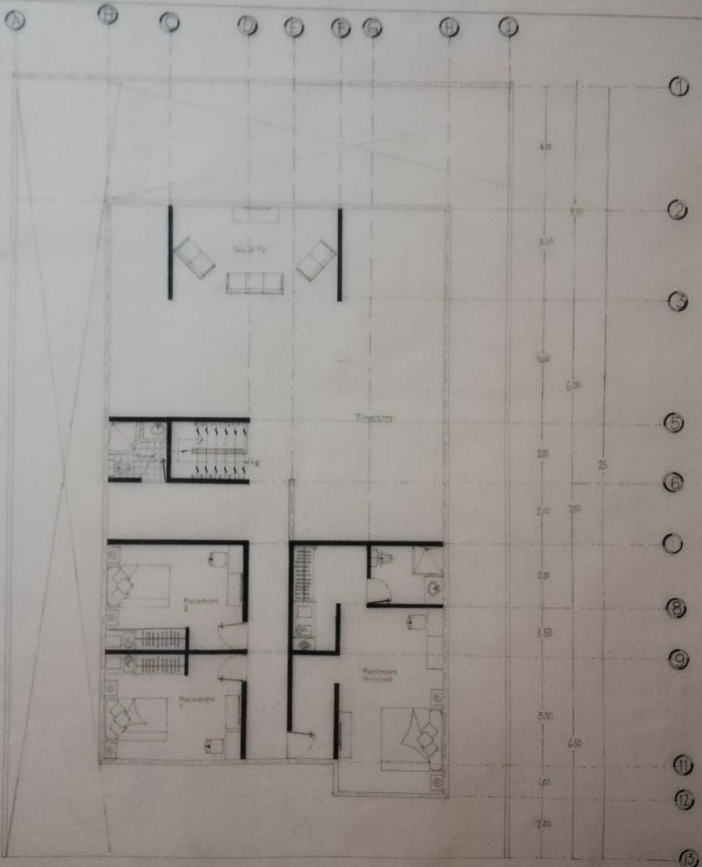



