

**LICENCIATURA EN ARQUITECTURA**

**“ Diseño arquitectónico ”**


**E X A M E N**

Presenta:

**KARLA JUDITH ESCOBAR RODRIGUEZ**


Catedrático:


**ARQUITECTO. Víctor Manuel Santiago Guillen**

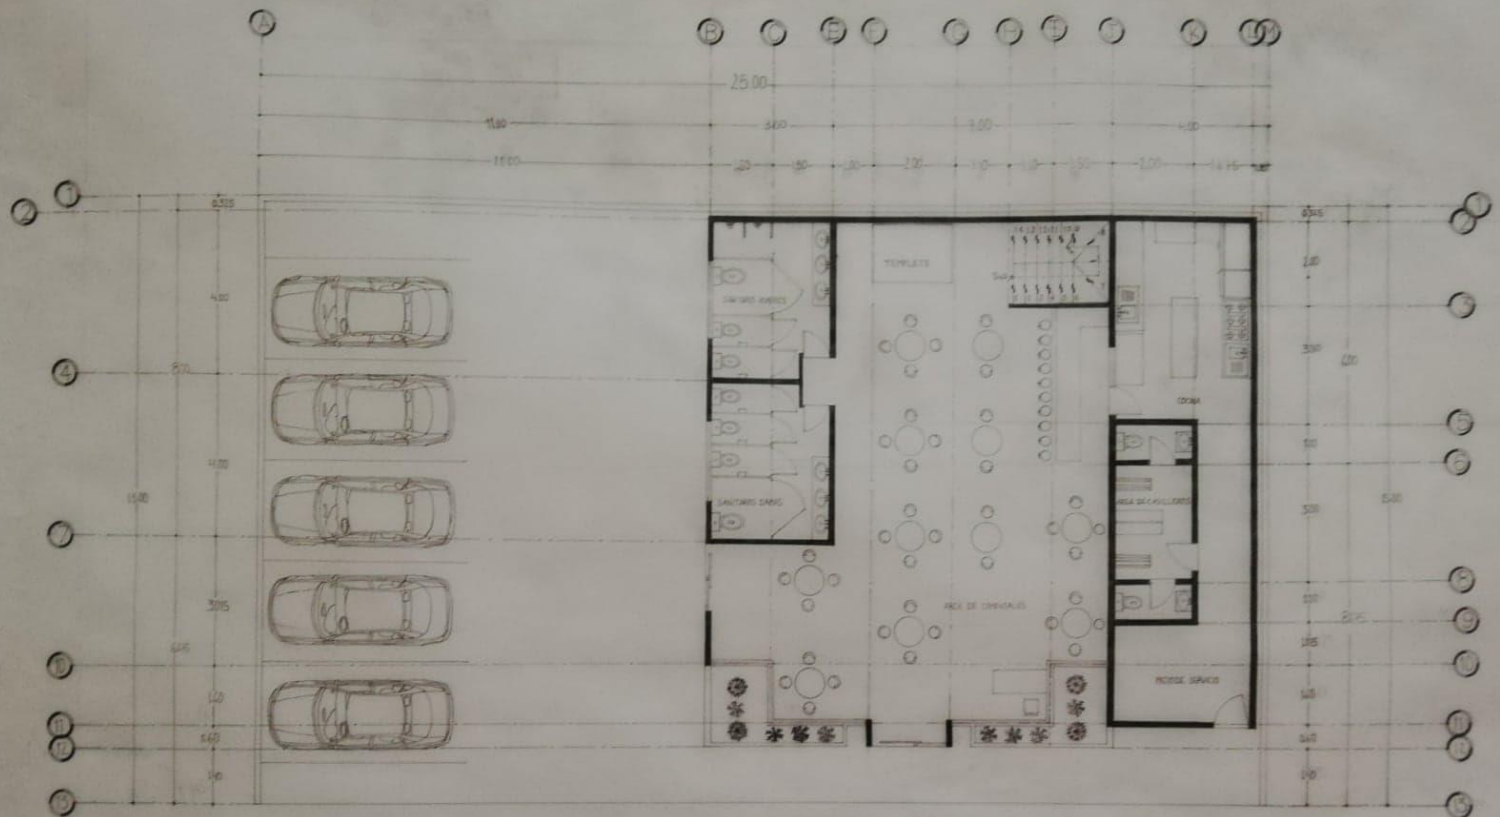

Planta  
arquitectónica  
 Esc: .....1:50


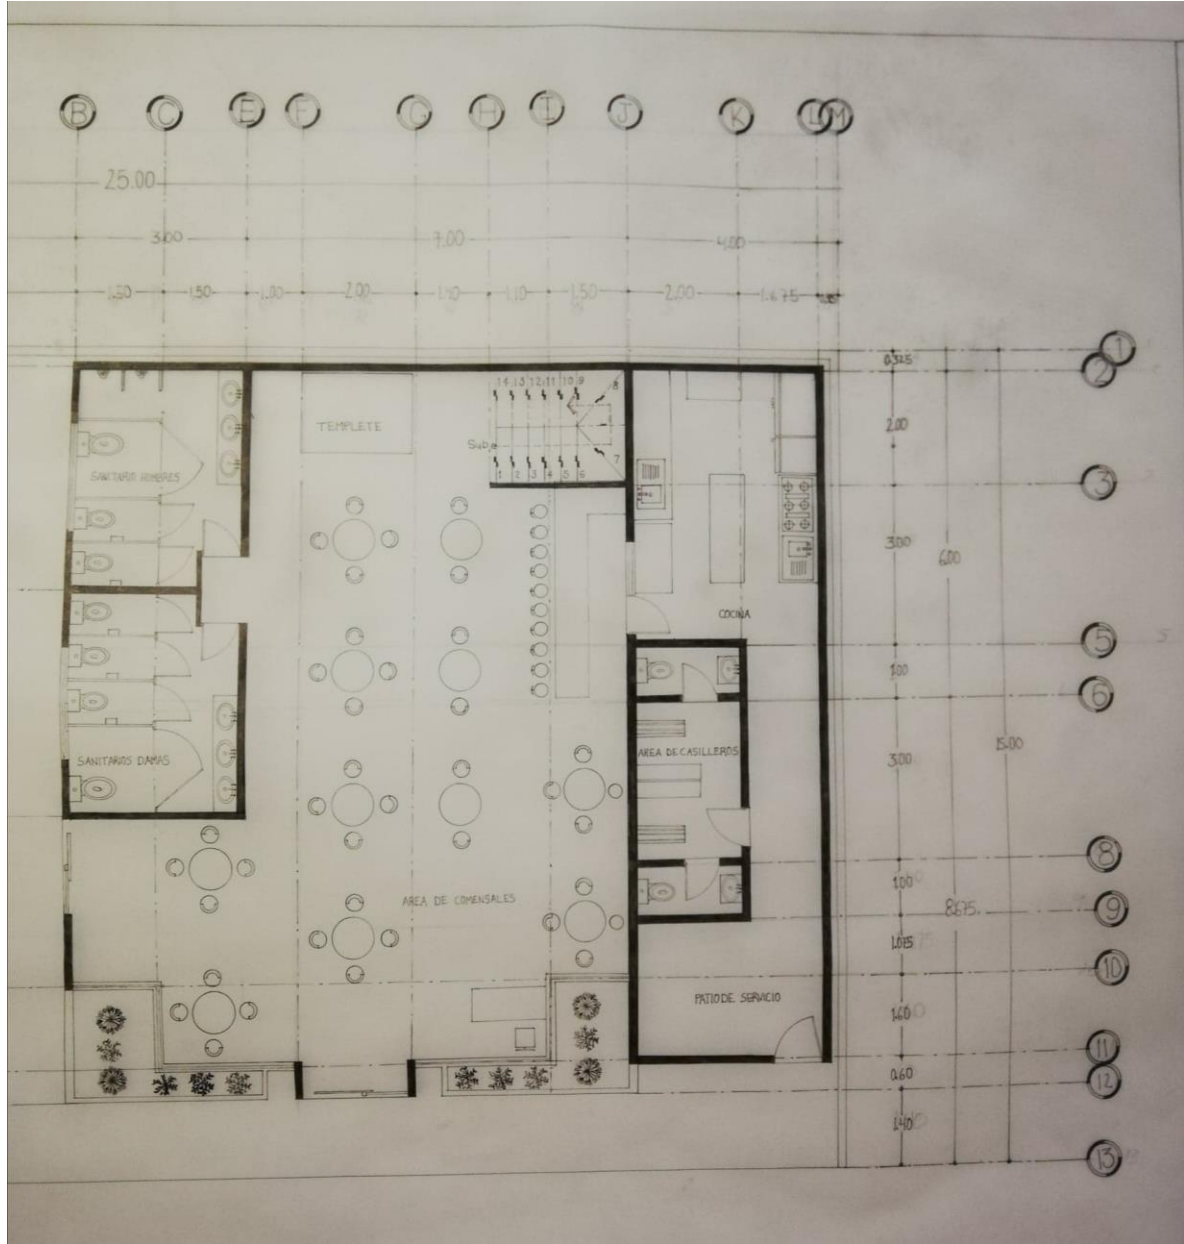

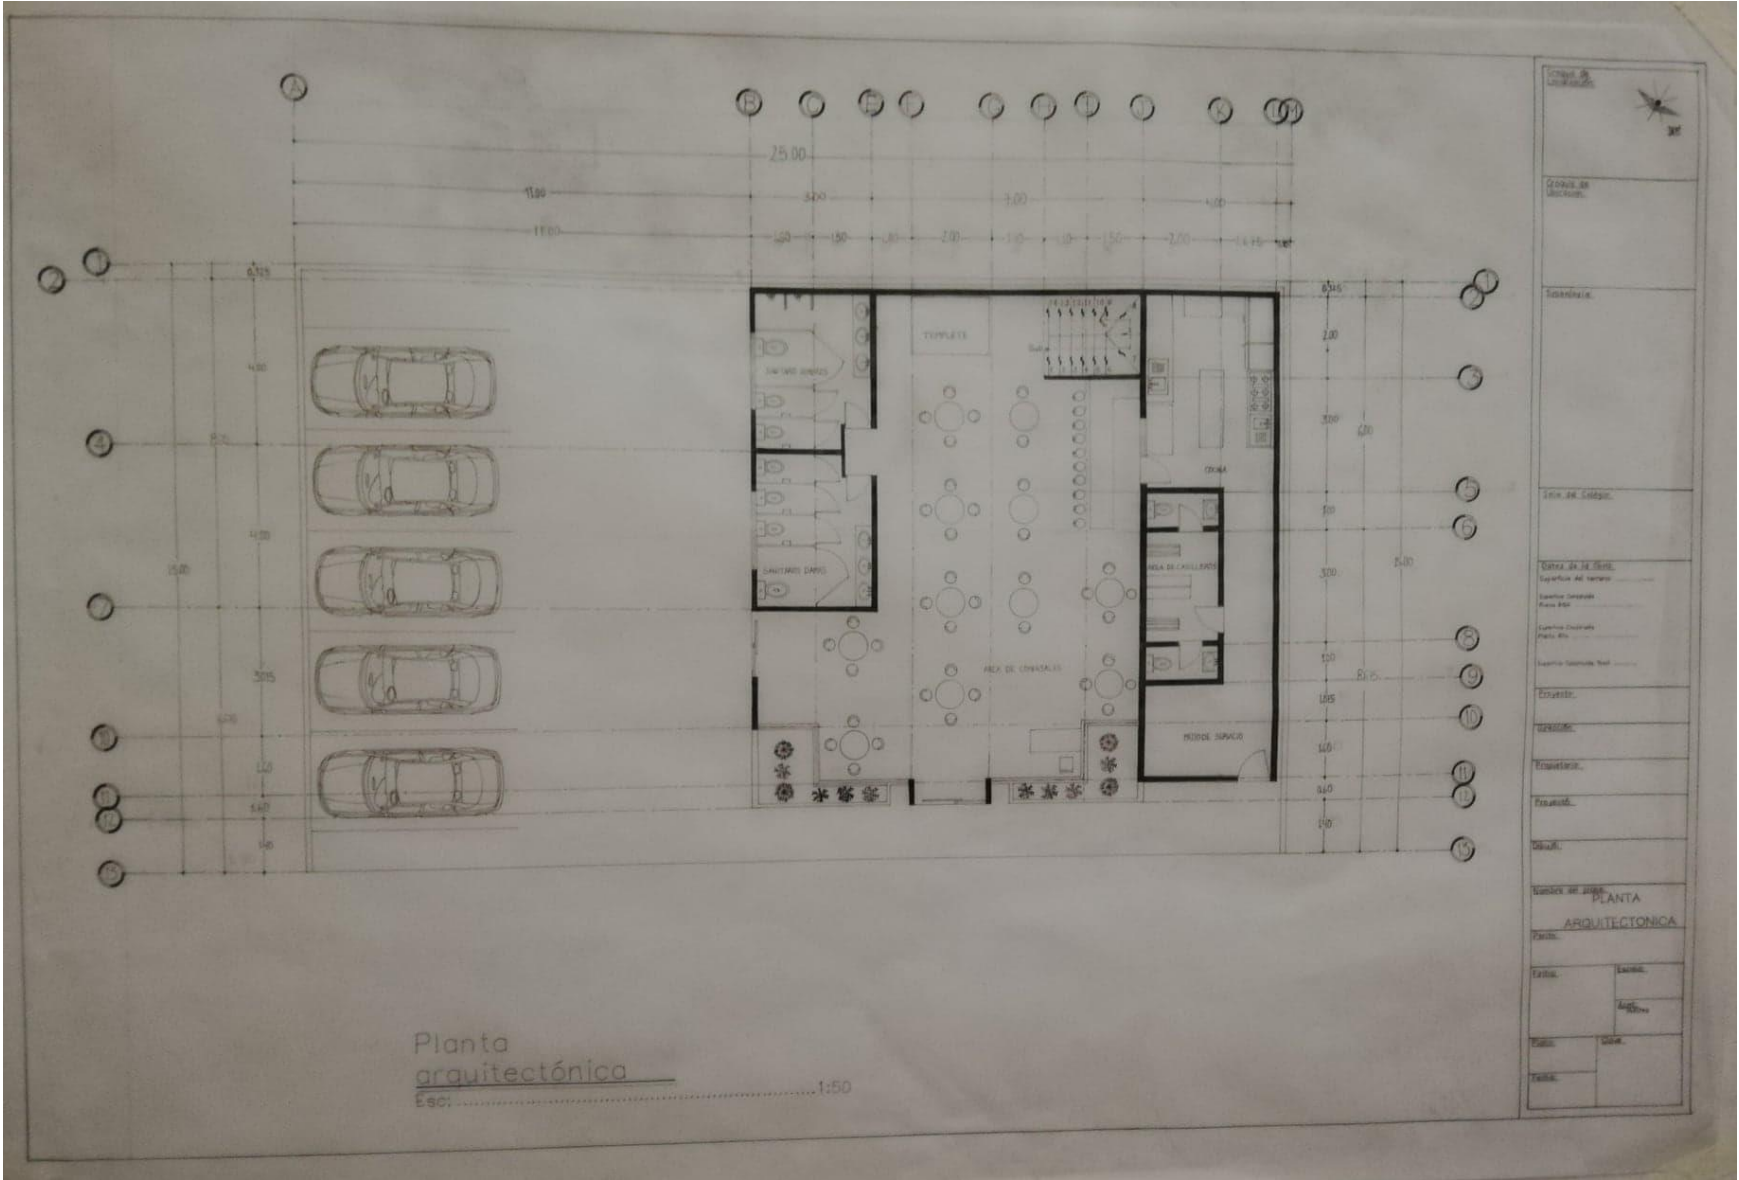

Planta  
arquitectónica  
Esc: .....1:50

Superficie del terreno	
Superficie construida	
Superficie cubierta	

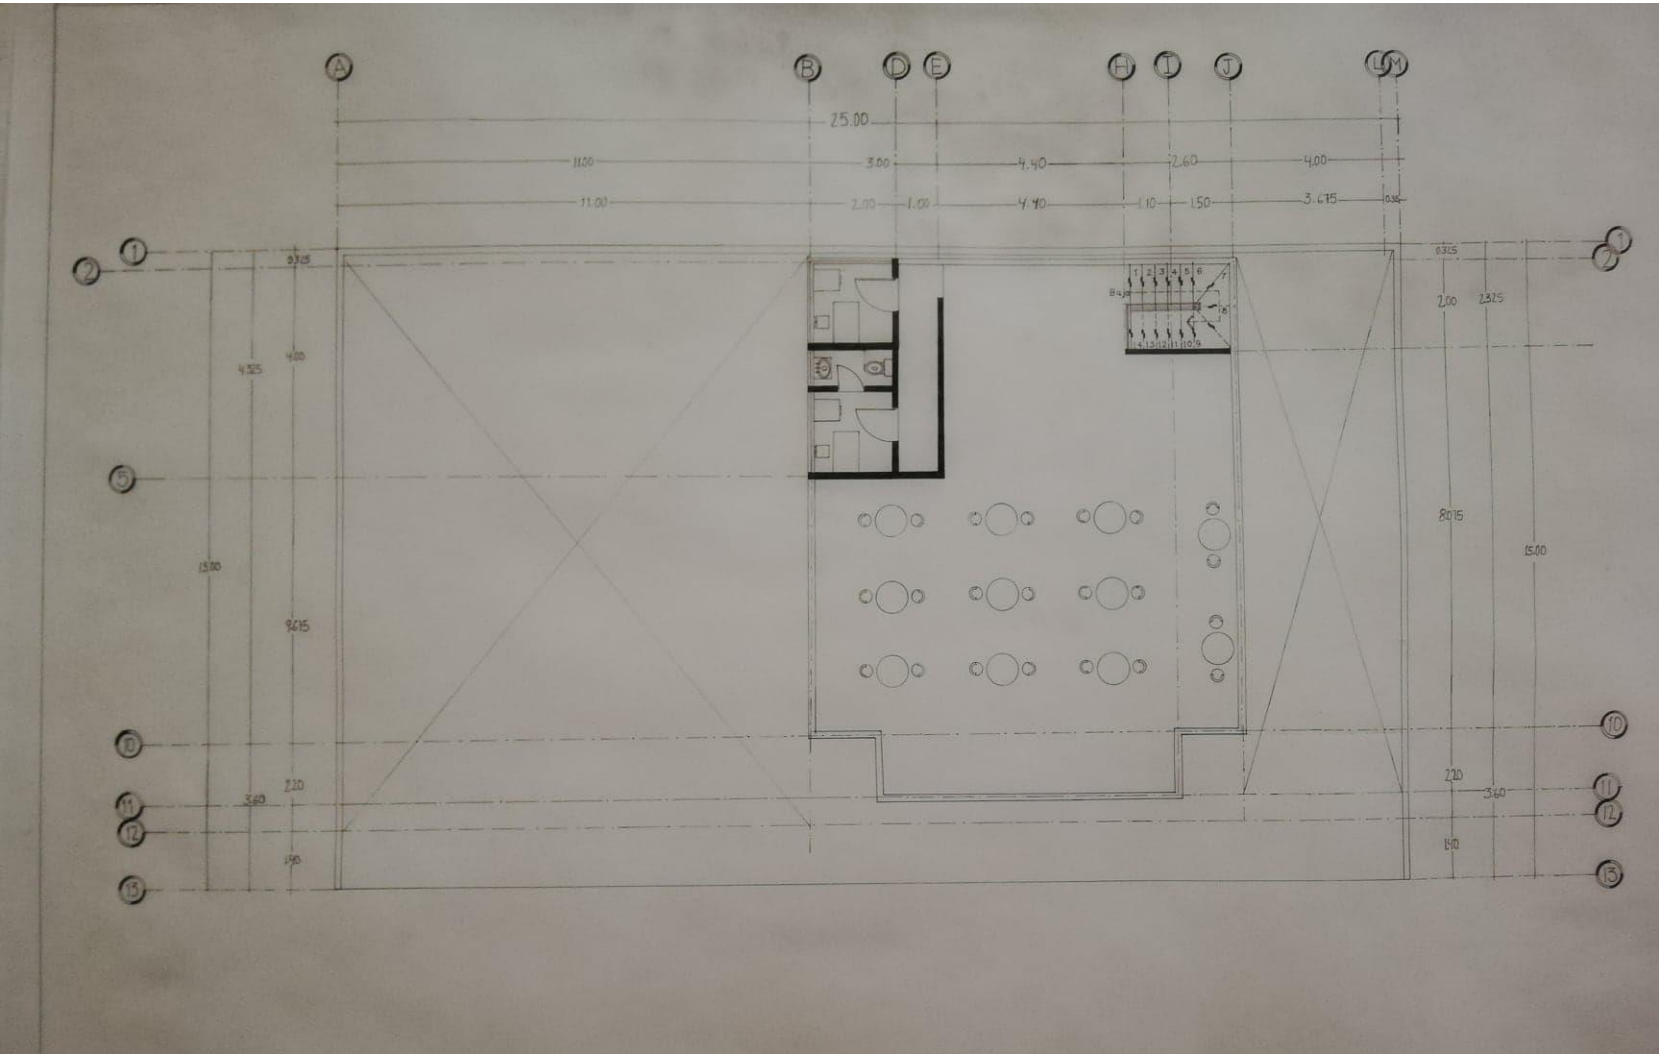

Planta alta  
 Esc. \_\_\_\_\_ 1:50



