
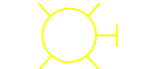
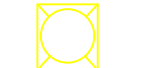
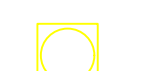
























**SIMBOLOGIA ELECTRICA**

-  Salida de centro
-  Salida arbotante
-  Salida spot LED de centro
-  Salida spot LED de piso
-  Salida spot LED
-  Salida reflector LED
-  Salida equipo de bombeo
-  Salida equipo hidroneumatico
-  Contacto polarizado duplex
-  Contacto polarizado duplex por piso
-  Contacto polarizado duplex trifasico
-  Apagador sencillo
-  Apagador de escaleras
-  Cableado por losa
-  Cableado por piso
-  Tubería galvanizada
-  Tablero de carga
-  Medidor
-  Interruptor de navaja
-  Acometida
-  Mufa/varilla de tierra
-  Salida de T.V.
-  Salida de Telefono
-  Salida de Interfon



**CUADRO DE CARGAS**

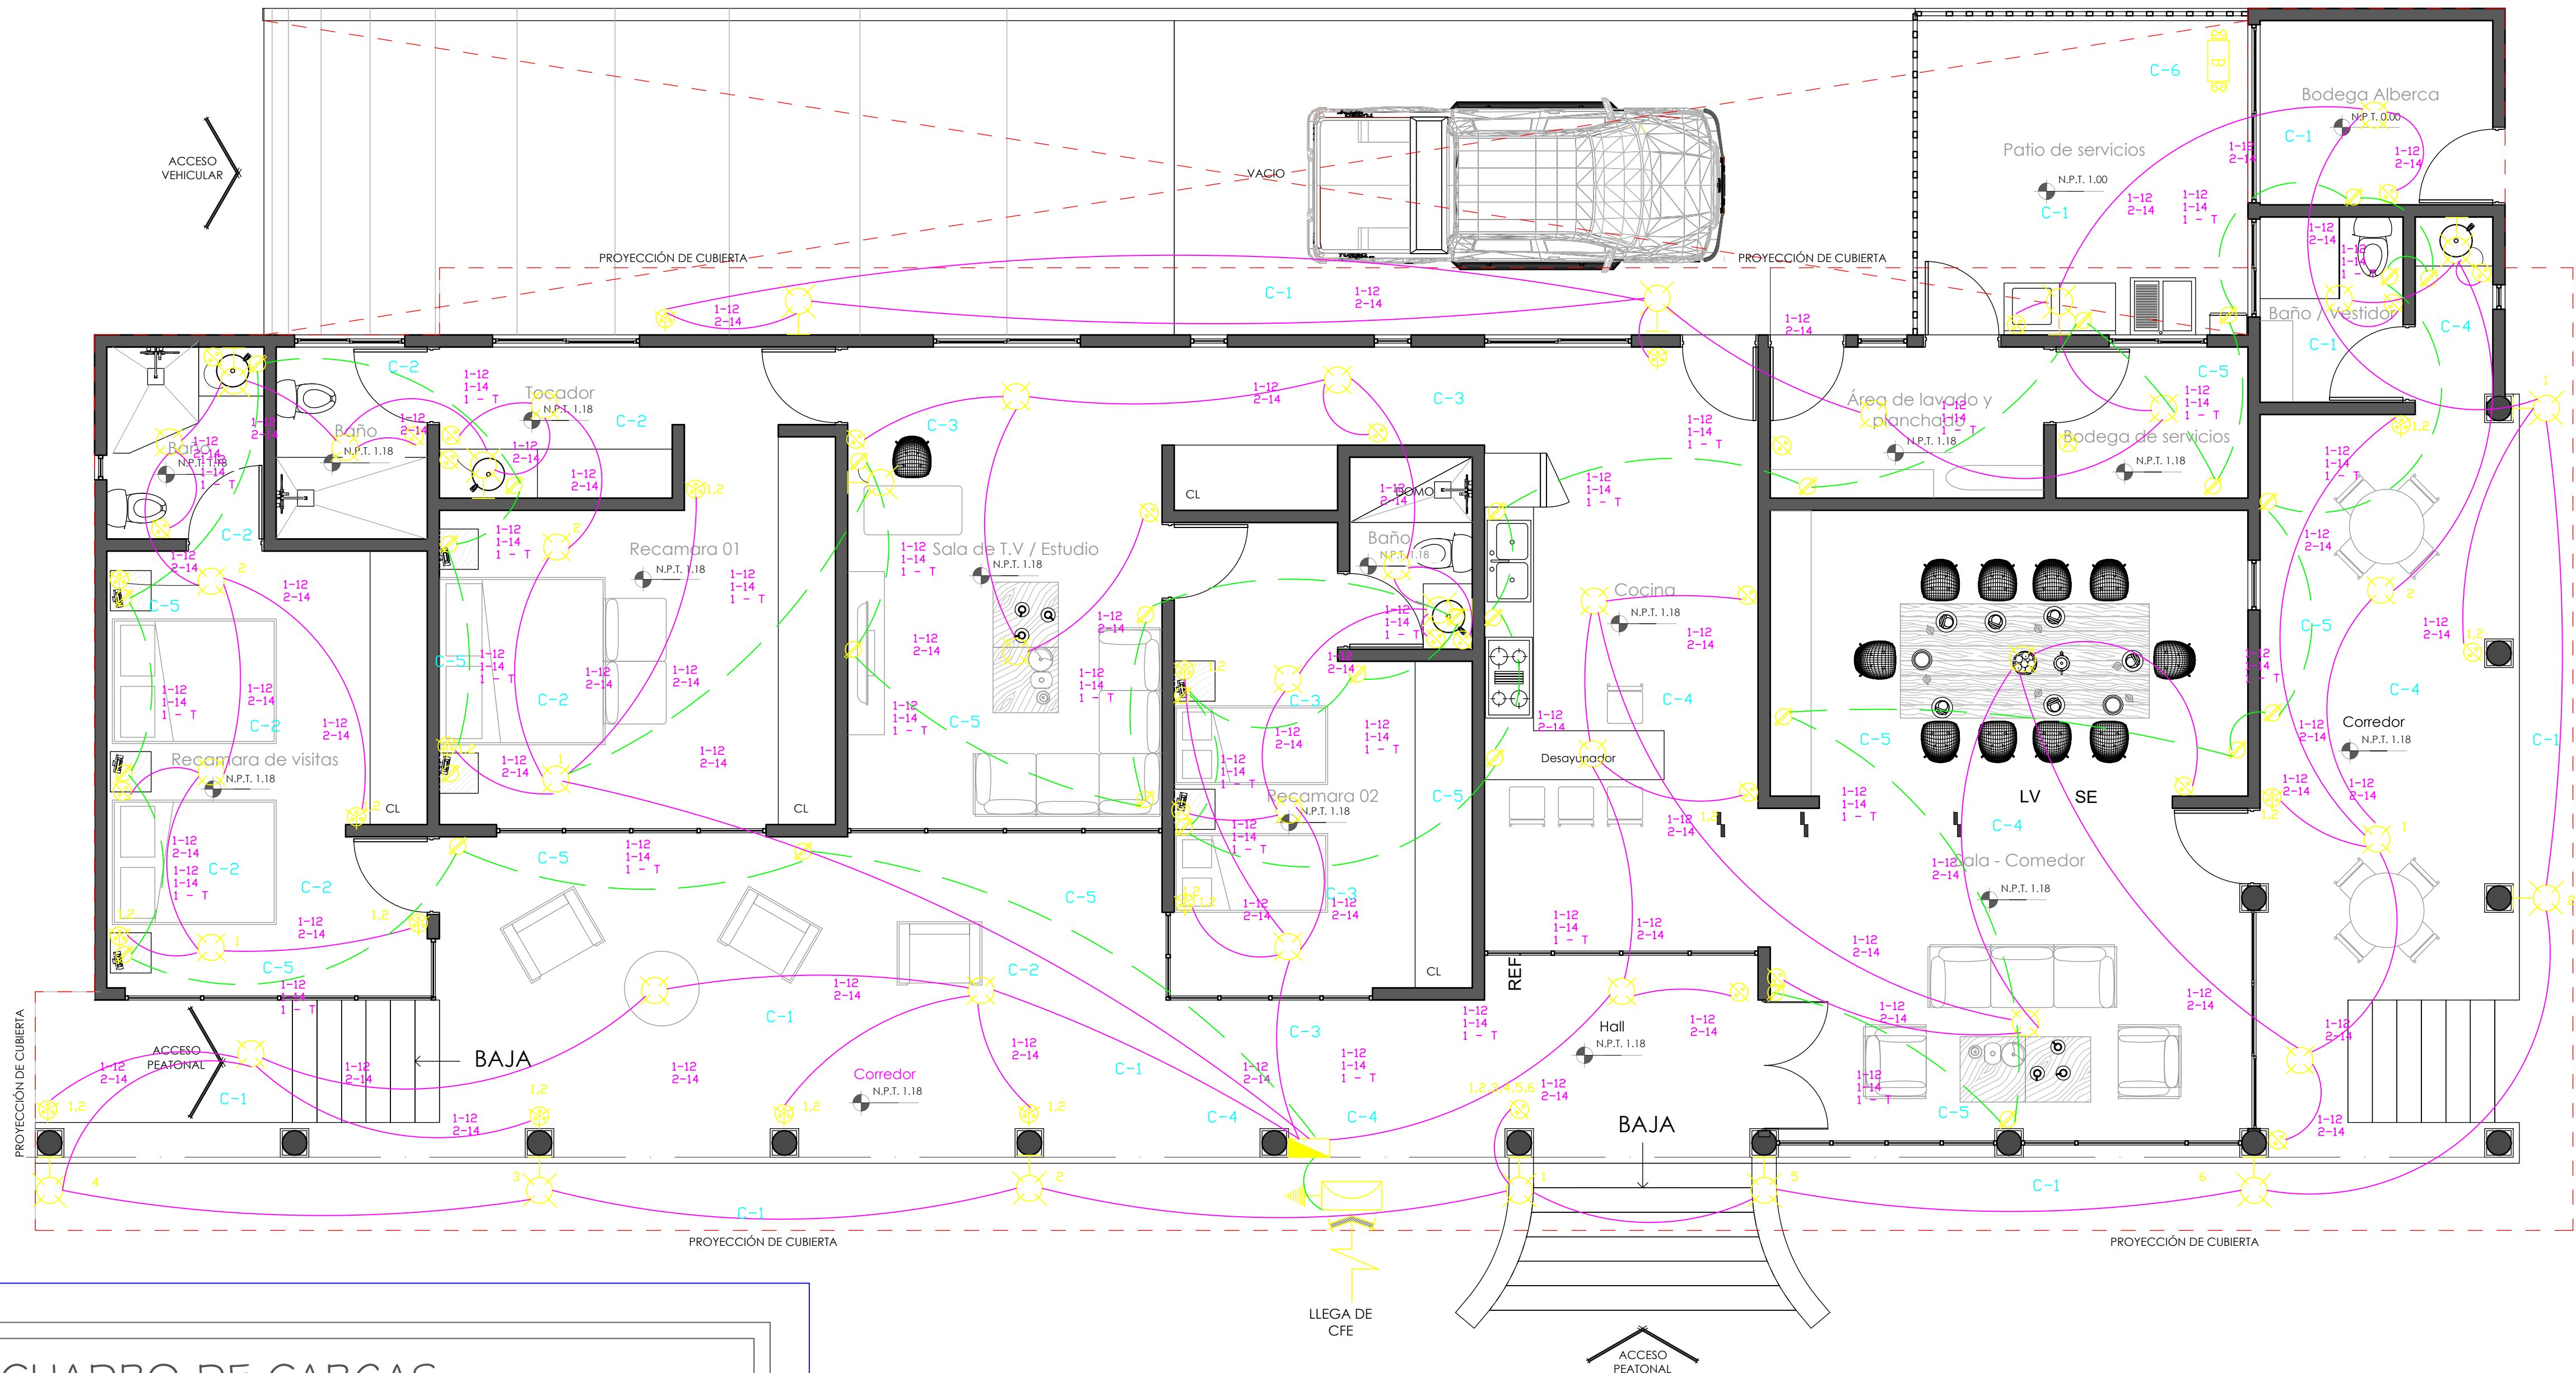Cto.							Watts	Ampers	Protección Termomagnética
C1	6	11					1700	13.39	15
C2	8	2					1000	7.87	15
C3	7	1					800	6.2	15
C4	9	1					1000	7.87	15
C5					34		4318	34	40
C6			1				375	2.95	15
C7	R E S E R V A								
Total	30	15	1	34			9193	72.28	80

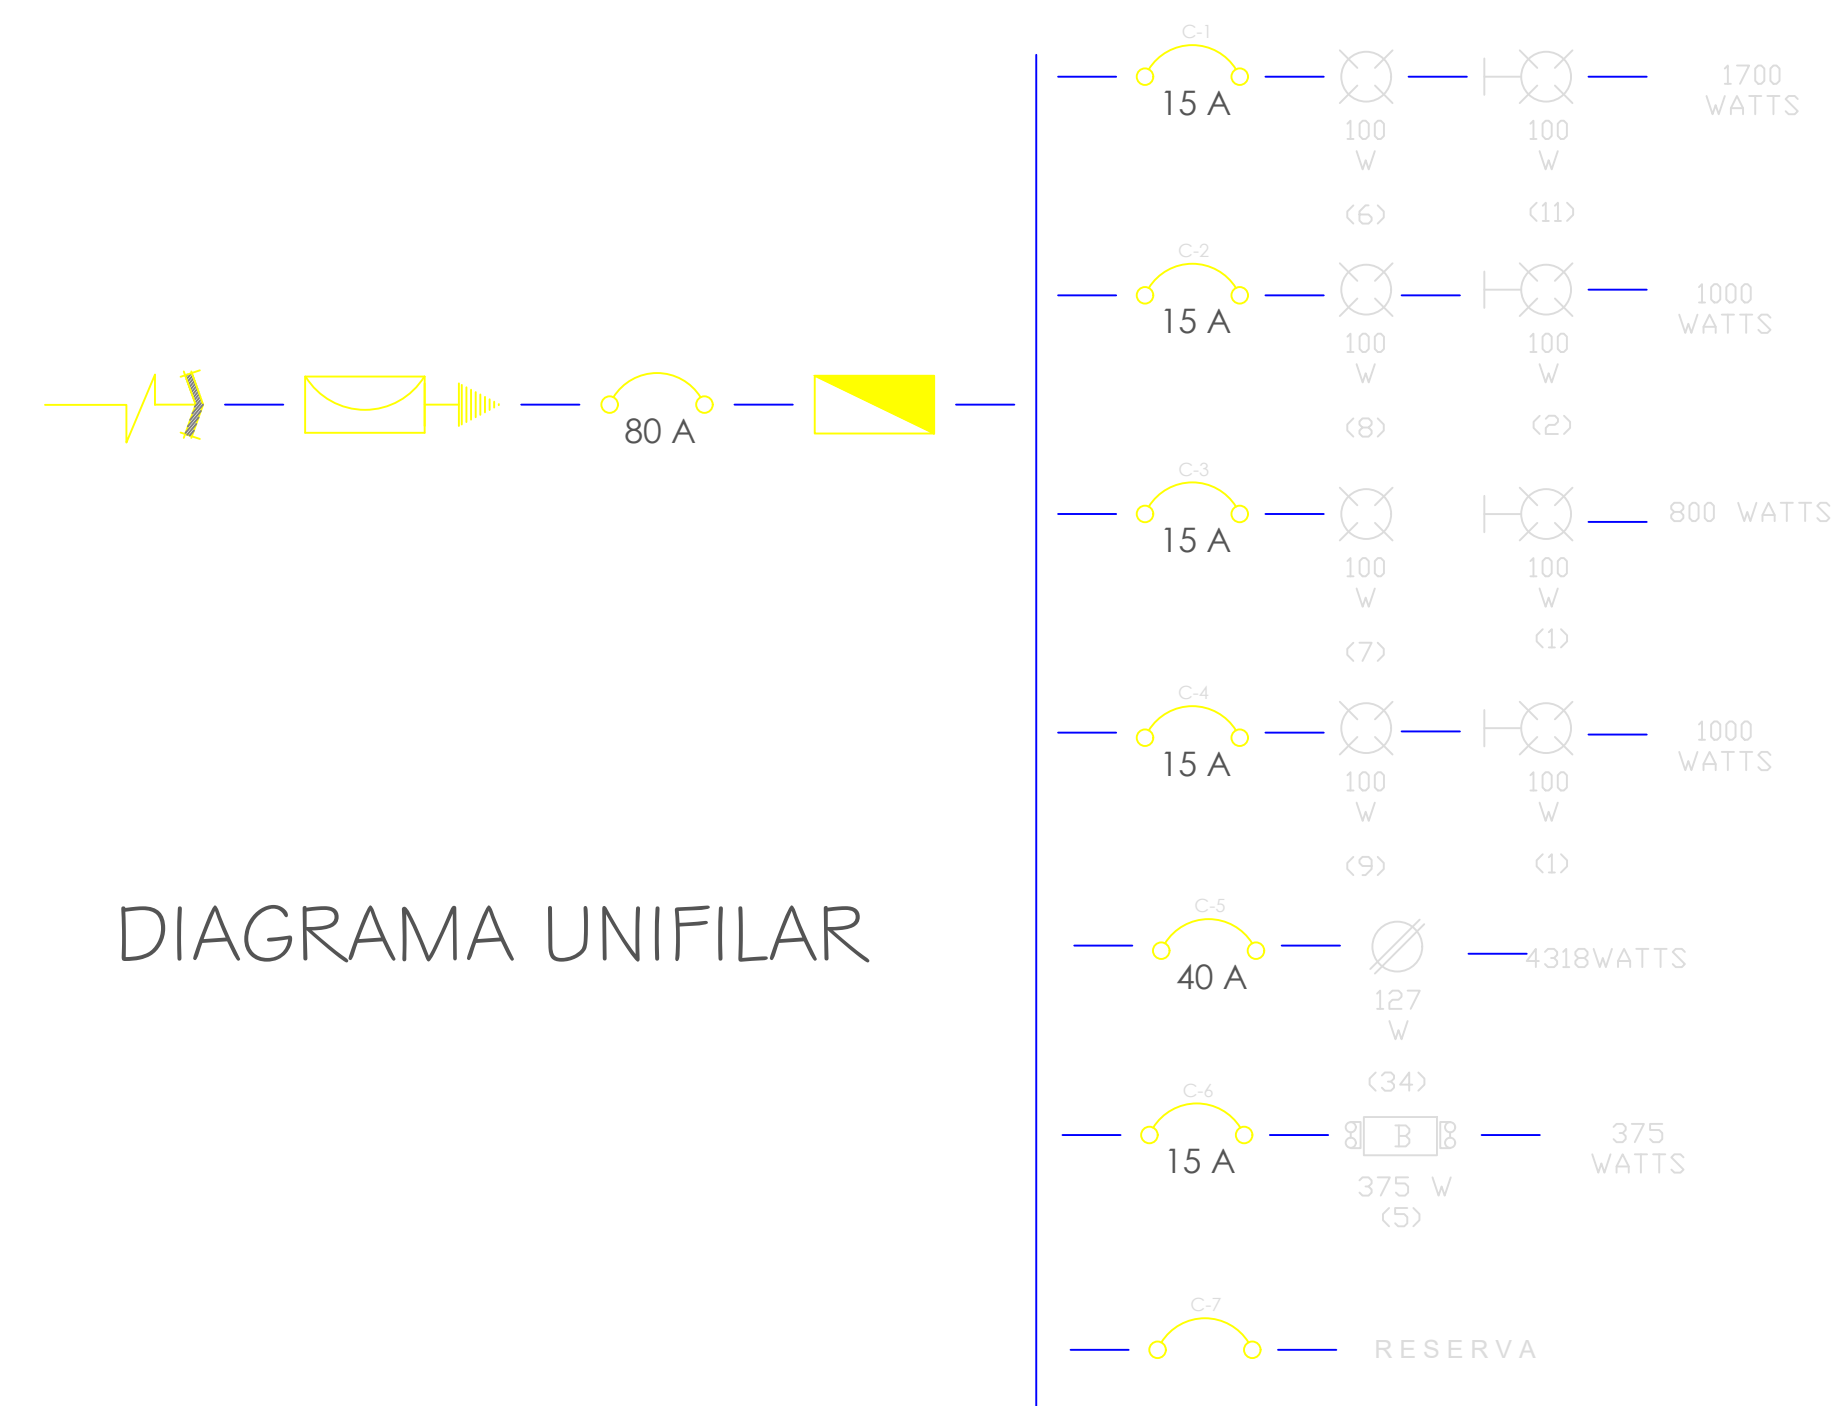

Alumno: Elian Ruben Delean Penagos  
6° CUATRIMESTRE DE ARQUITECTURA

INSTALACIONES HIDROSANITARIAS Y ELECTRICAS

**NOMBRE DEL PLANO:**  
instalaciones electricas

COMITÁN DE DOMÍNGUEZ

<b>FIRMA:</b>	<b>ESCALA:</b> 1:75
	ACOTACIÓN: METROS
	<b>PLANO:</b> 01/03

**CLAVE:** A-1

**FECHA:** 25/06/2020