
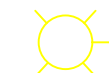



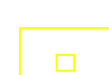





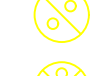



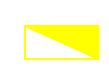
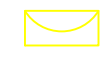




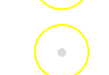
 

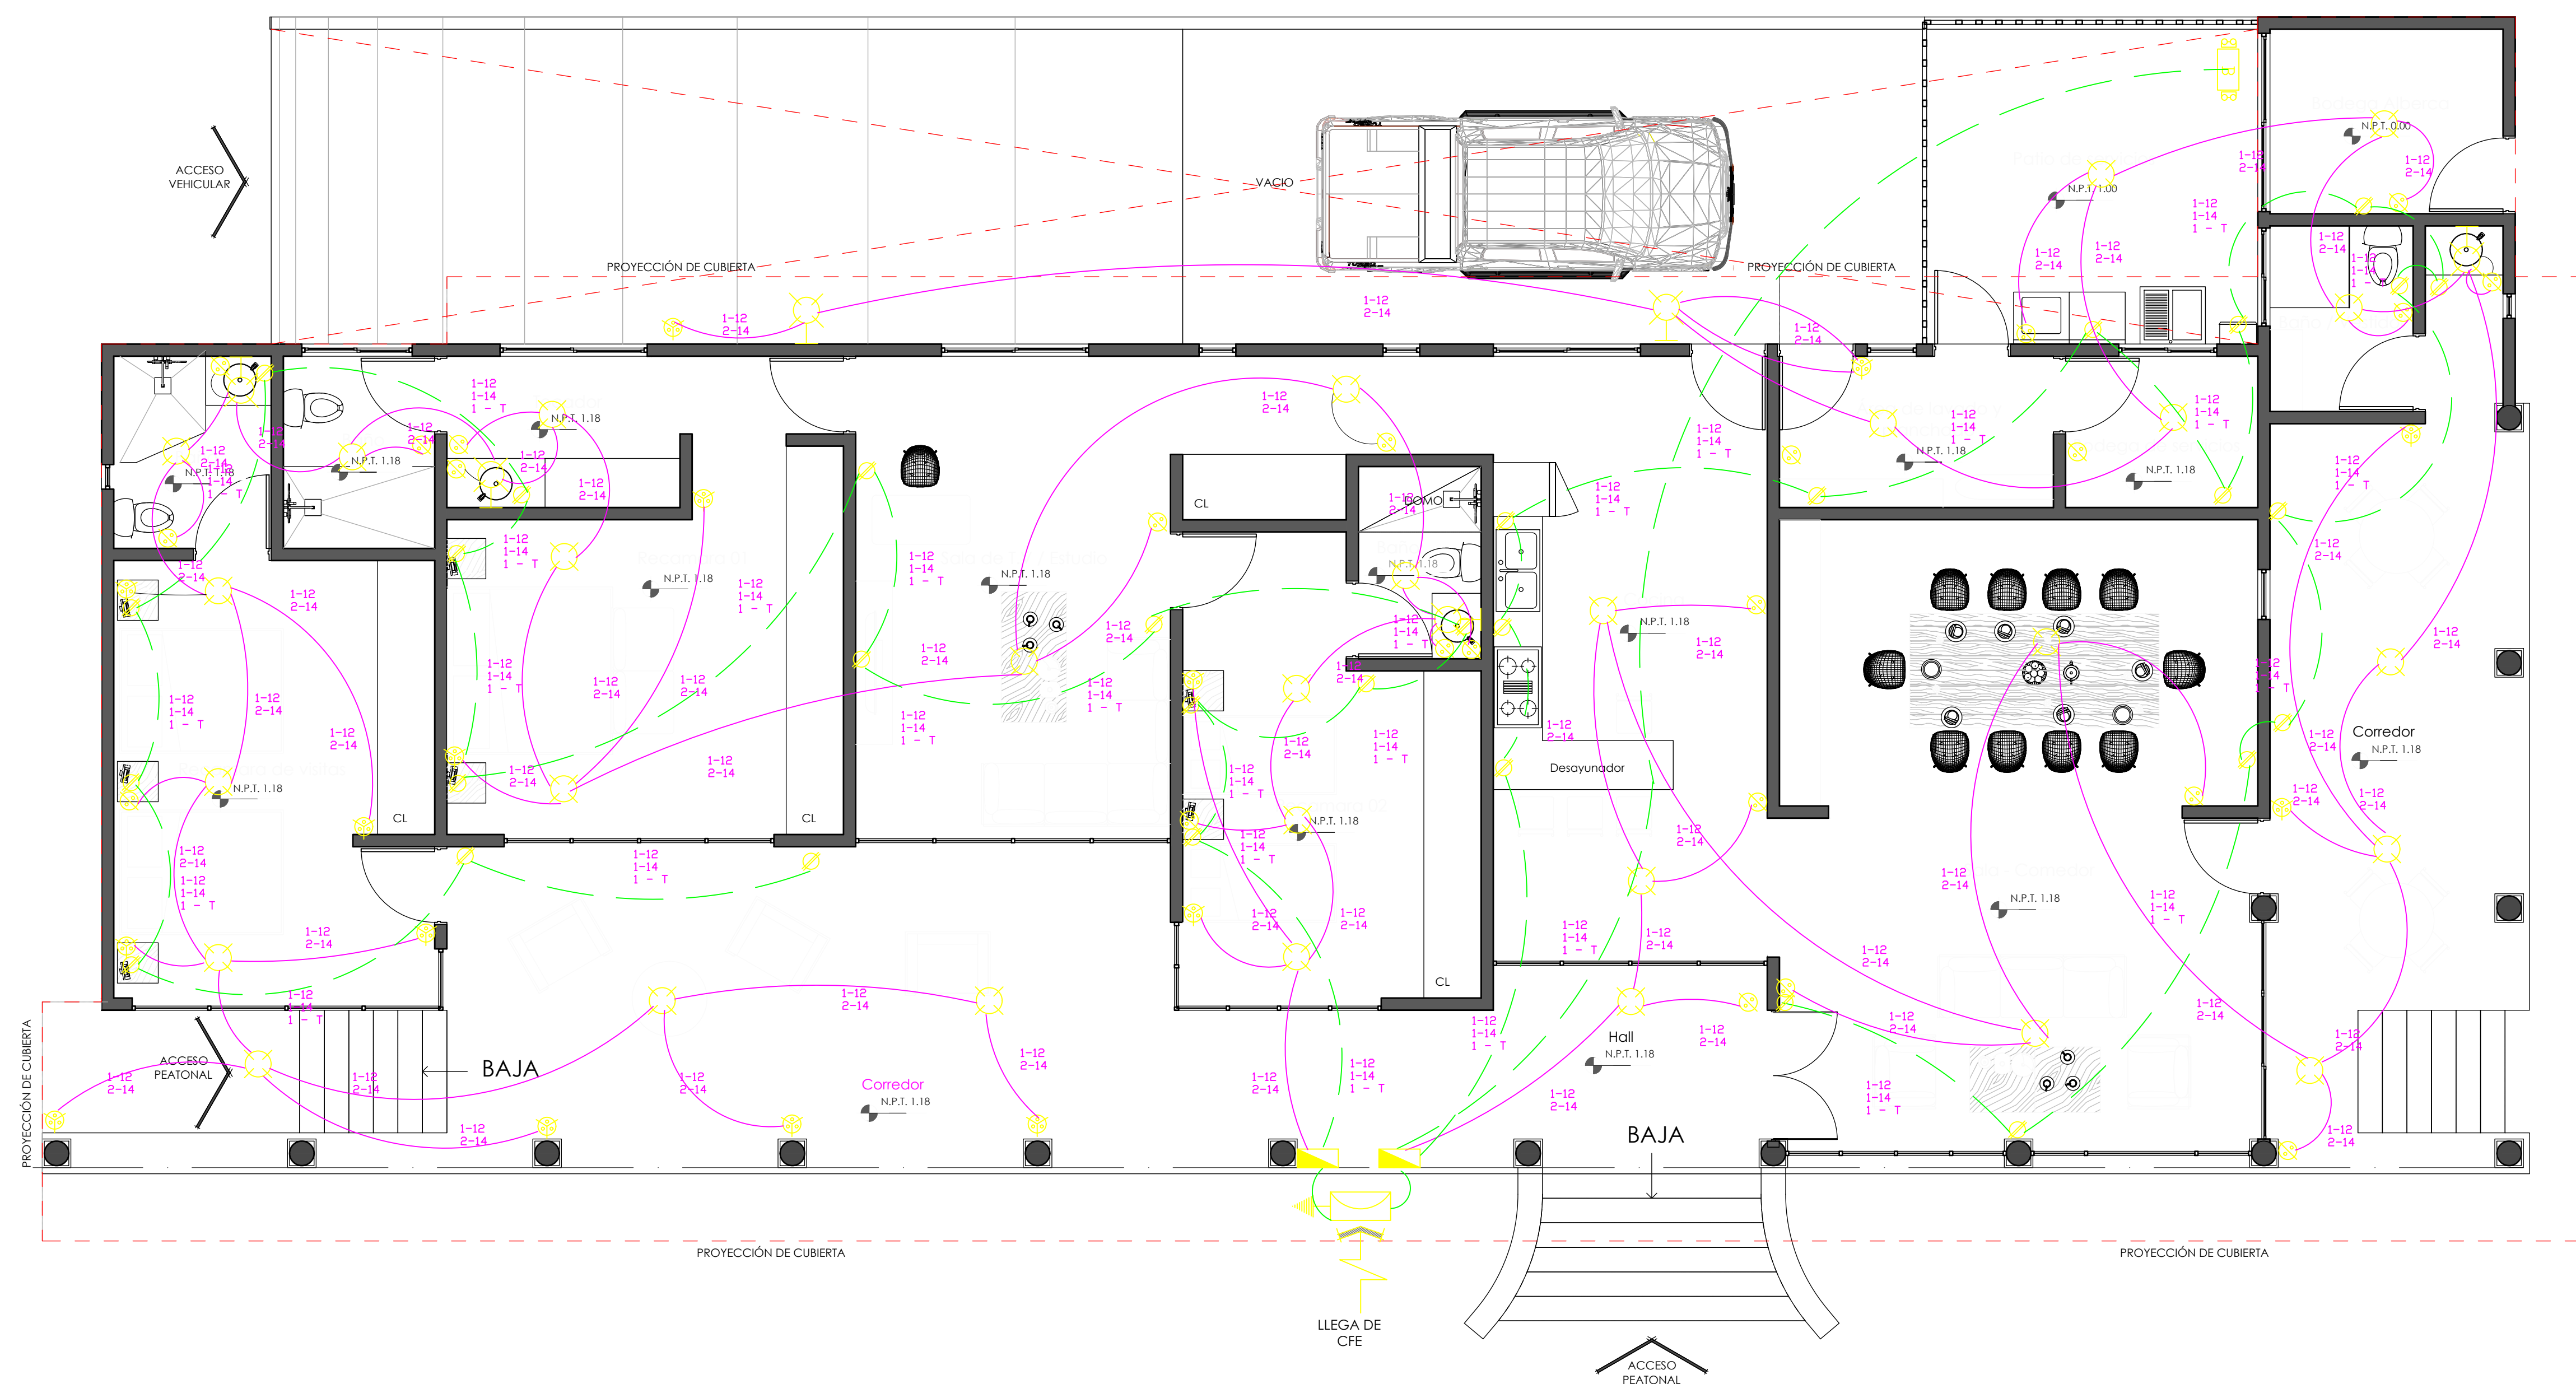


**SIMBOLOGIA ELECTRICA**

-  Salida de centro
-  Salida arbolante
-  Salida spot LED de centro
-  Salida spot LED de piso
-  Salida spot LED
-  Salida reflector LED
-  Salida equipo de bombeo
-  Salida equipo hidroneumatico
-  Contacto polarizado duplex
-  Contacto polarizado duplex por piso
-  Contacto polarizado duplex trifasico
-  Apagador sencillo
-  Apagador de escaleras
-  Cableado por losa
-  Cableado por piso
-  Tuberia galvanizada
-  Tablero de carga
-  Medidor
-  Interruptor de navaja
-  Acometida
-  Mufa/varilla de fierro
-  Salida de T.V.
-  Salida de Telefono
-  Salida de Interfon



Alumno: Elian Ruben Deleon Penagos  
6° CUATRIMESTRE DE ARQUITECTURA

INSTALACIONES HIDROSANITARIAS Y ELÉCTRICAS

NOMBRE DEL PLANO:  
instalaciones electricas

COMITÁN DE DOMINGUEZ

<b>FIRMA:</b>	<b>ESCALA:</b> 1:75
	ACDTACIÓN: METROS
	<b>PLANO:</b> 01/03

CLAVE A-1

FECHA: 25/06/2020