

Diseño Arquitectónico

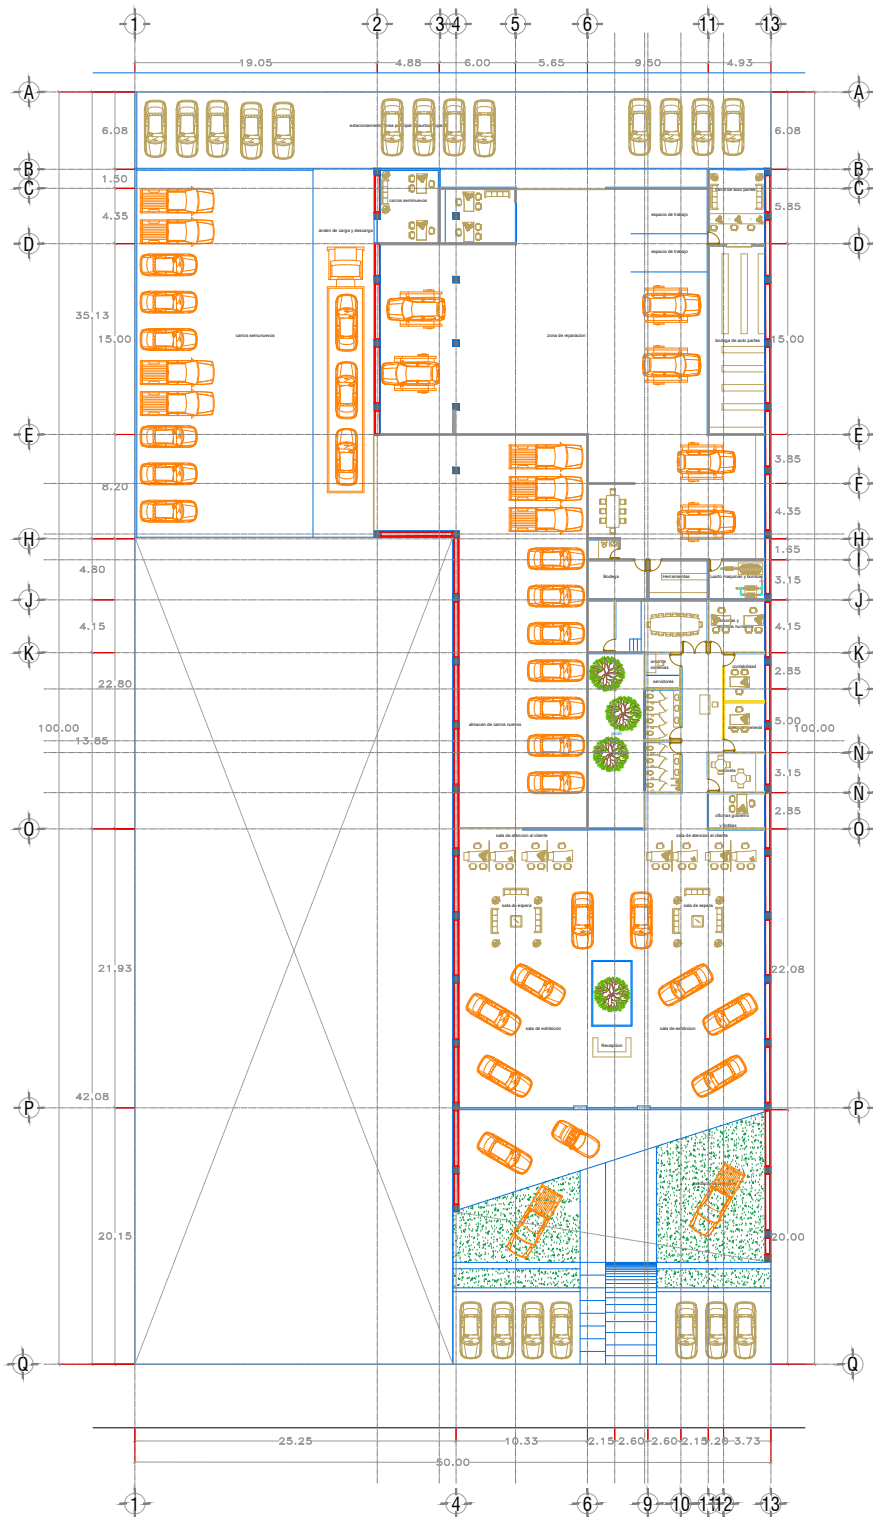
6° Cuatrimestre






Planta arquitectónica

Arq. Victor Manuel Santiago Guillen

Allisson Yanine Alfaro López

12 de junio de 2020



-  MURO DE 30 CM
-  MURO DIVISORIO DE BLOCK HUECO
-  MURO DIVISORIO TABLAROCA O DUROCK
-  MURO O PILAR DE CARGA
-  MURO DIVISORIO