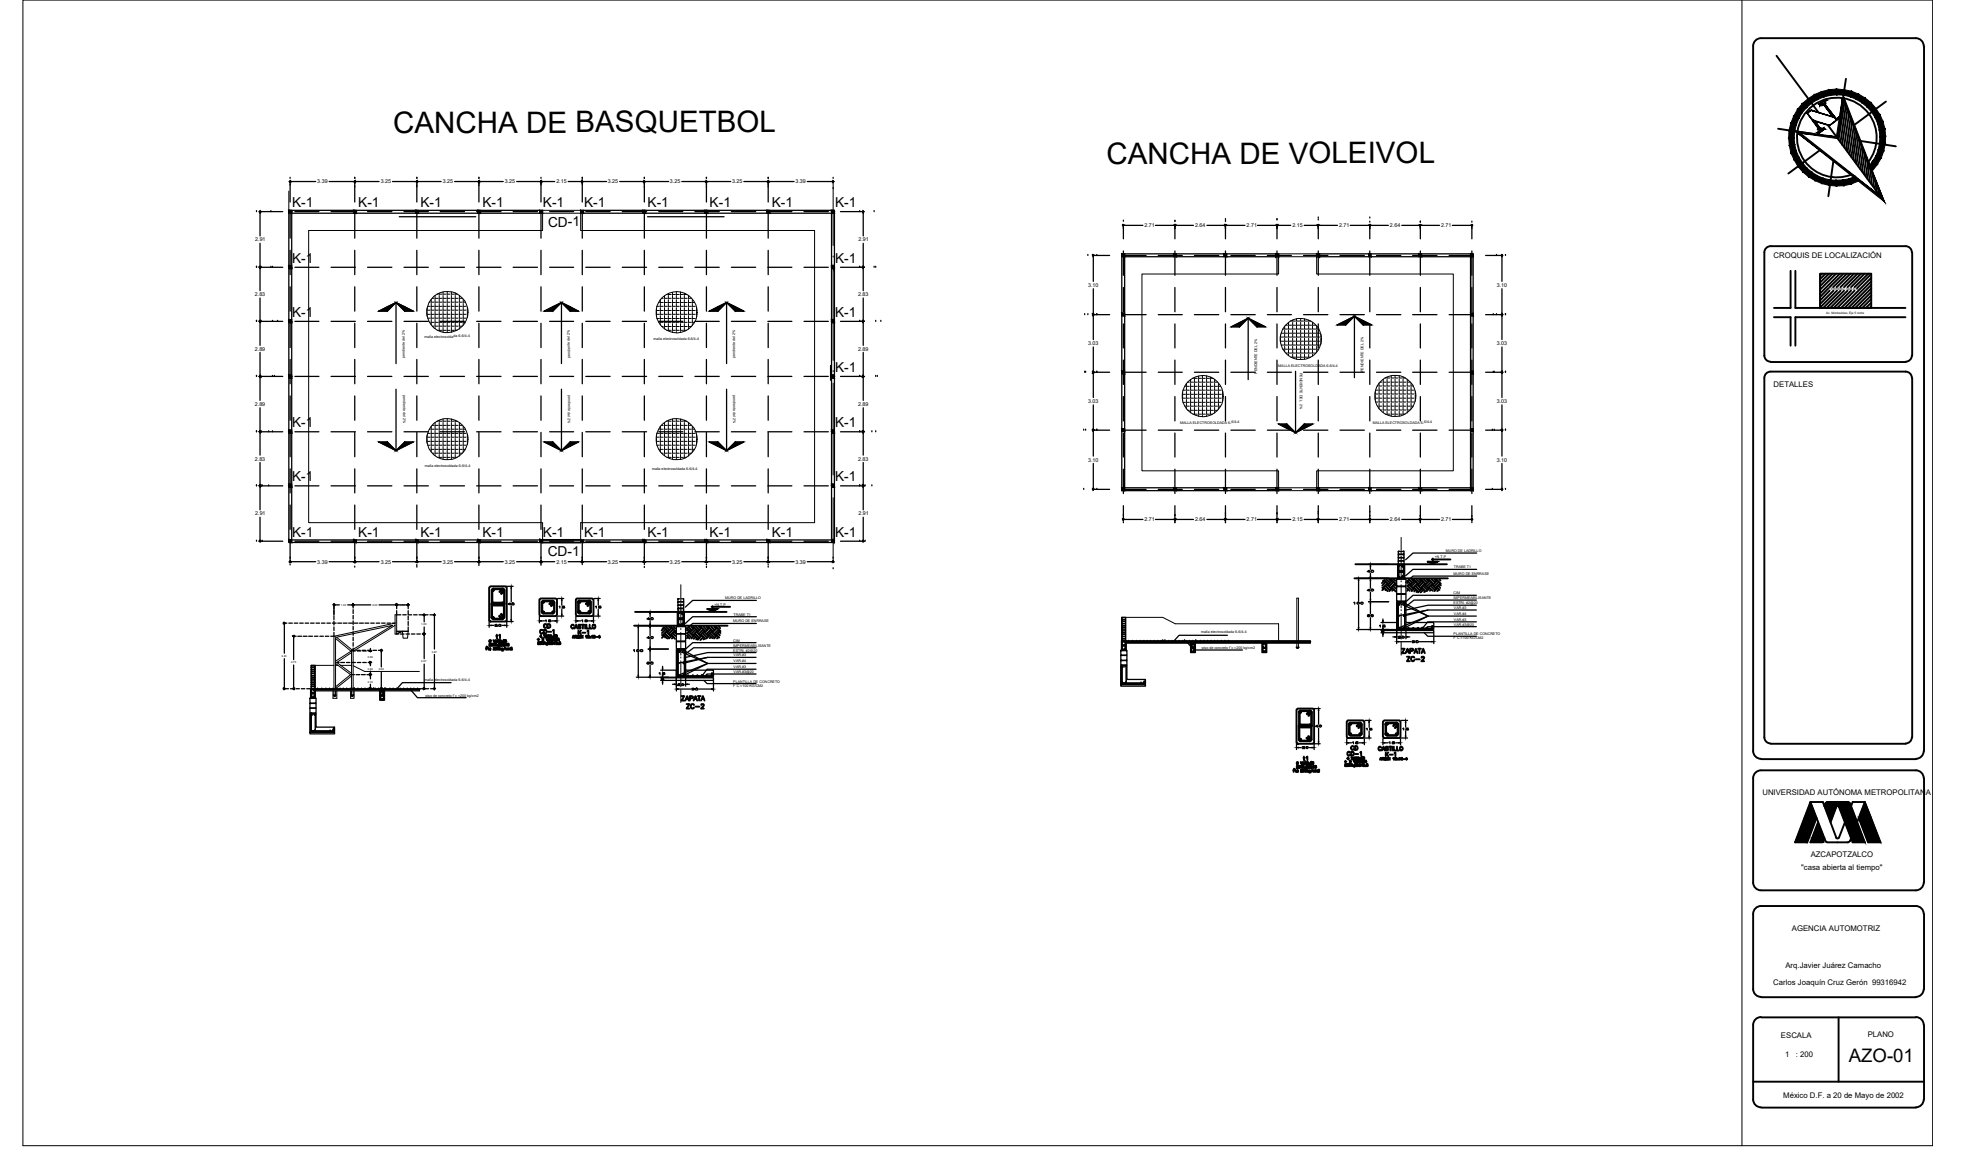

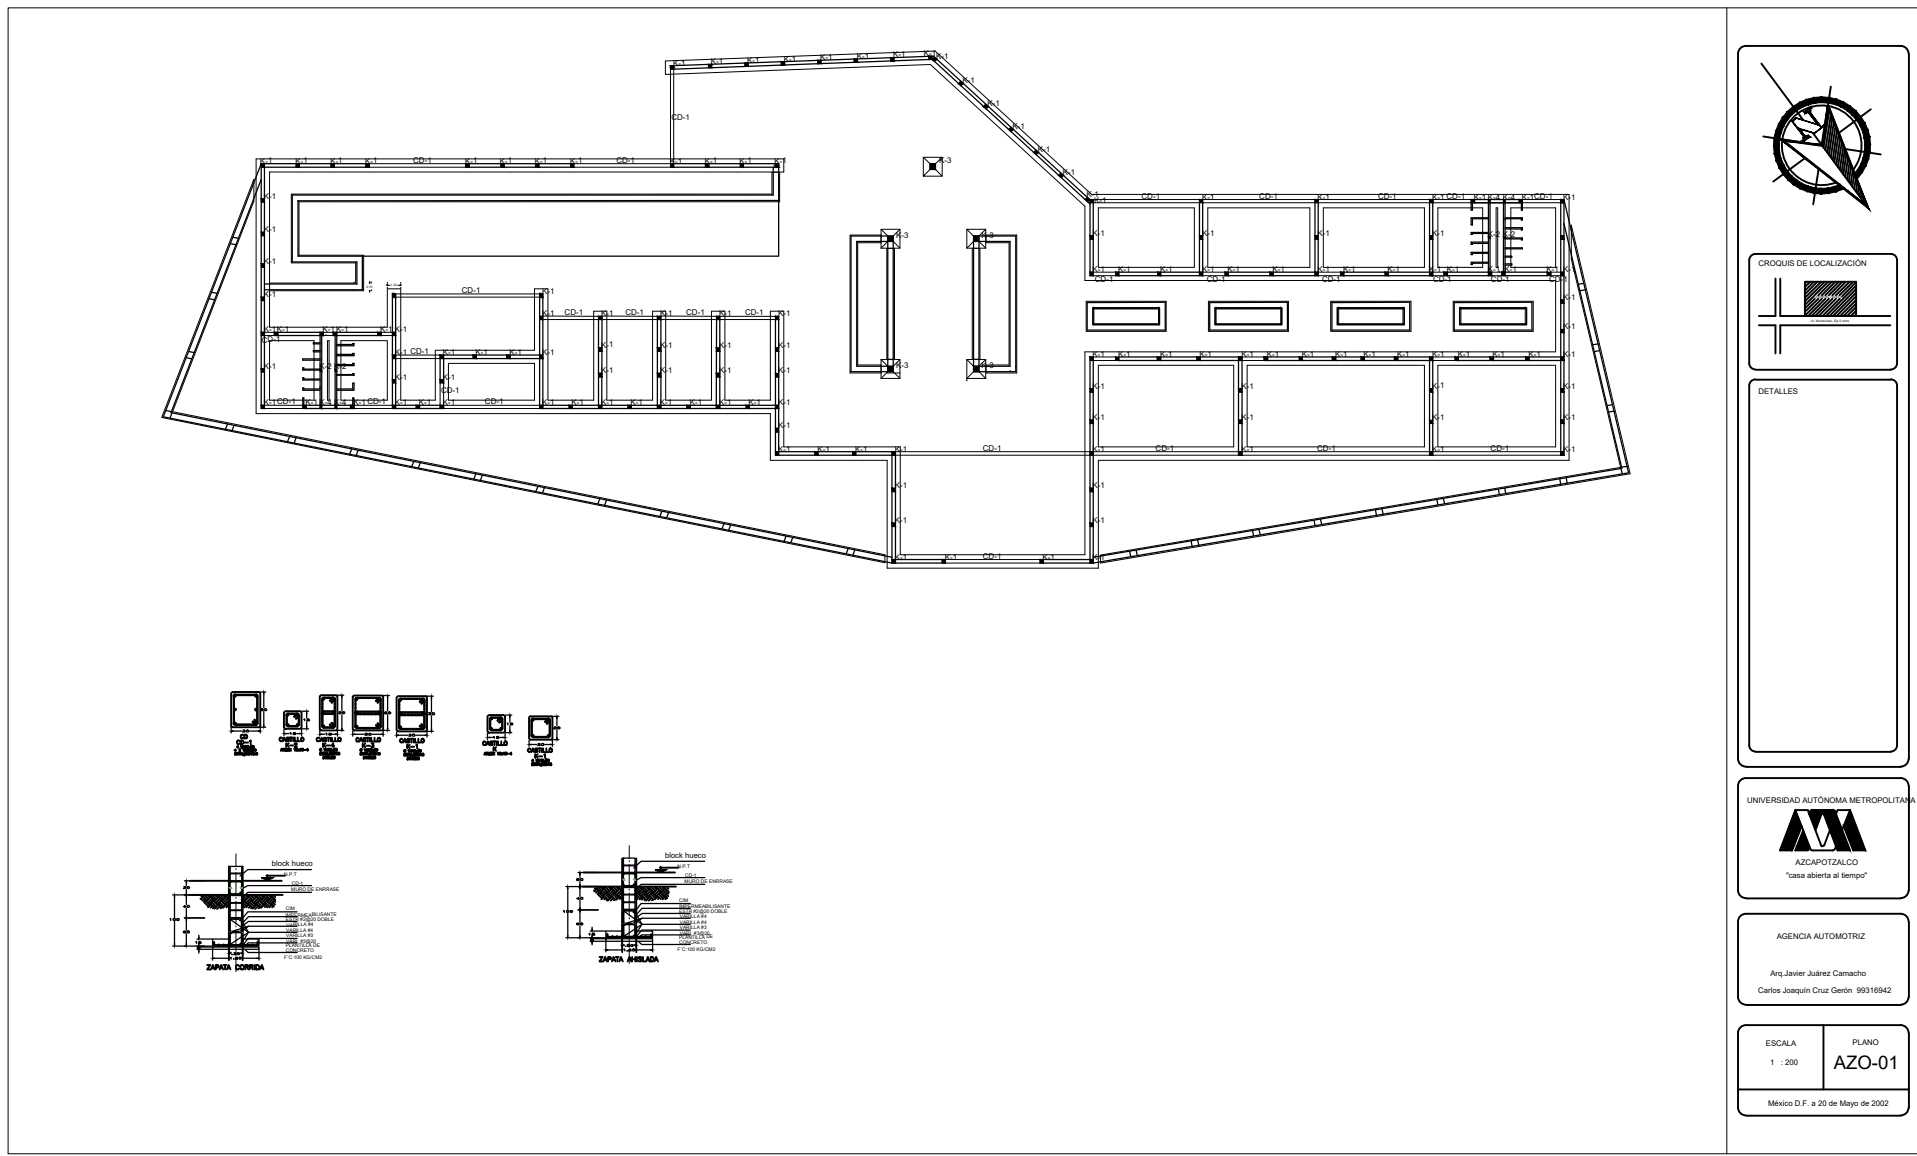

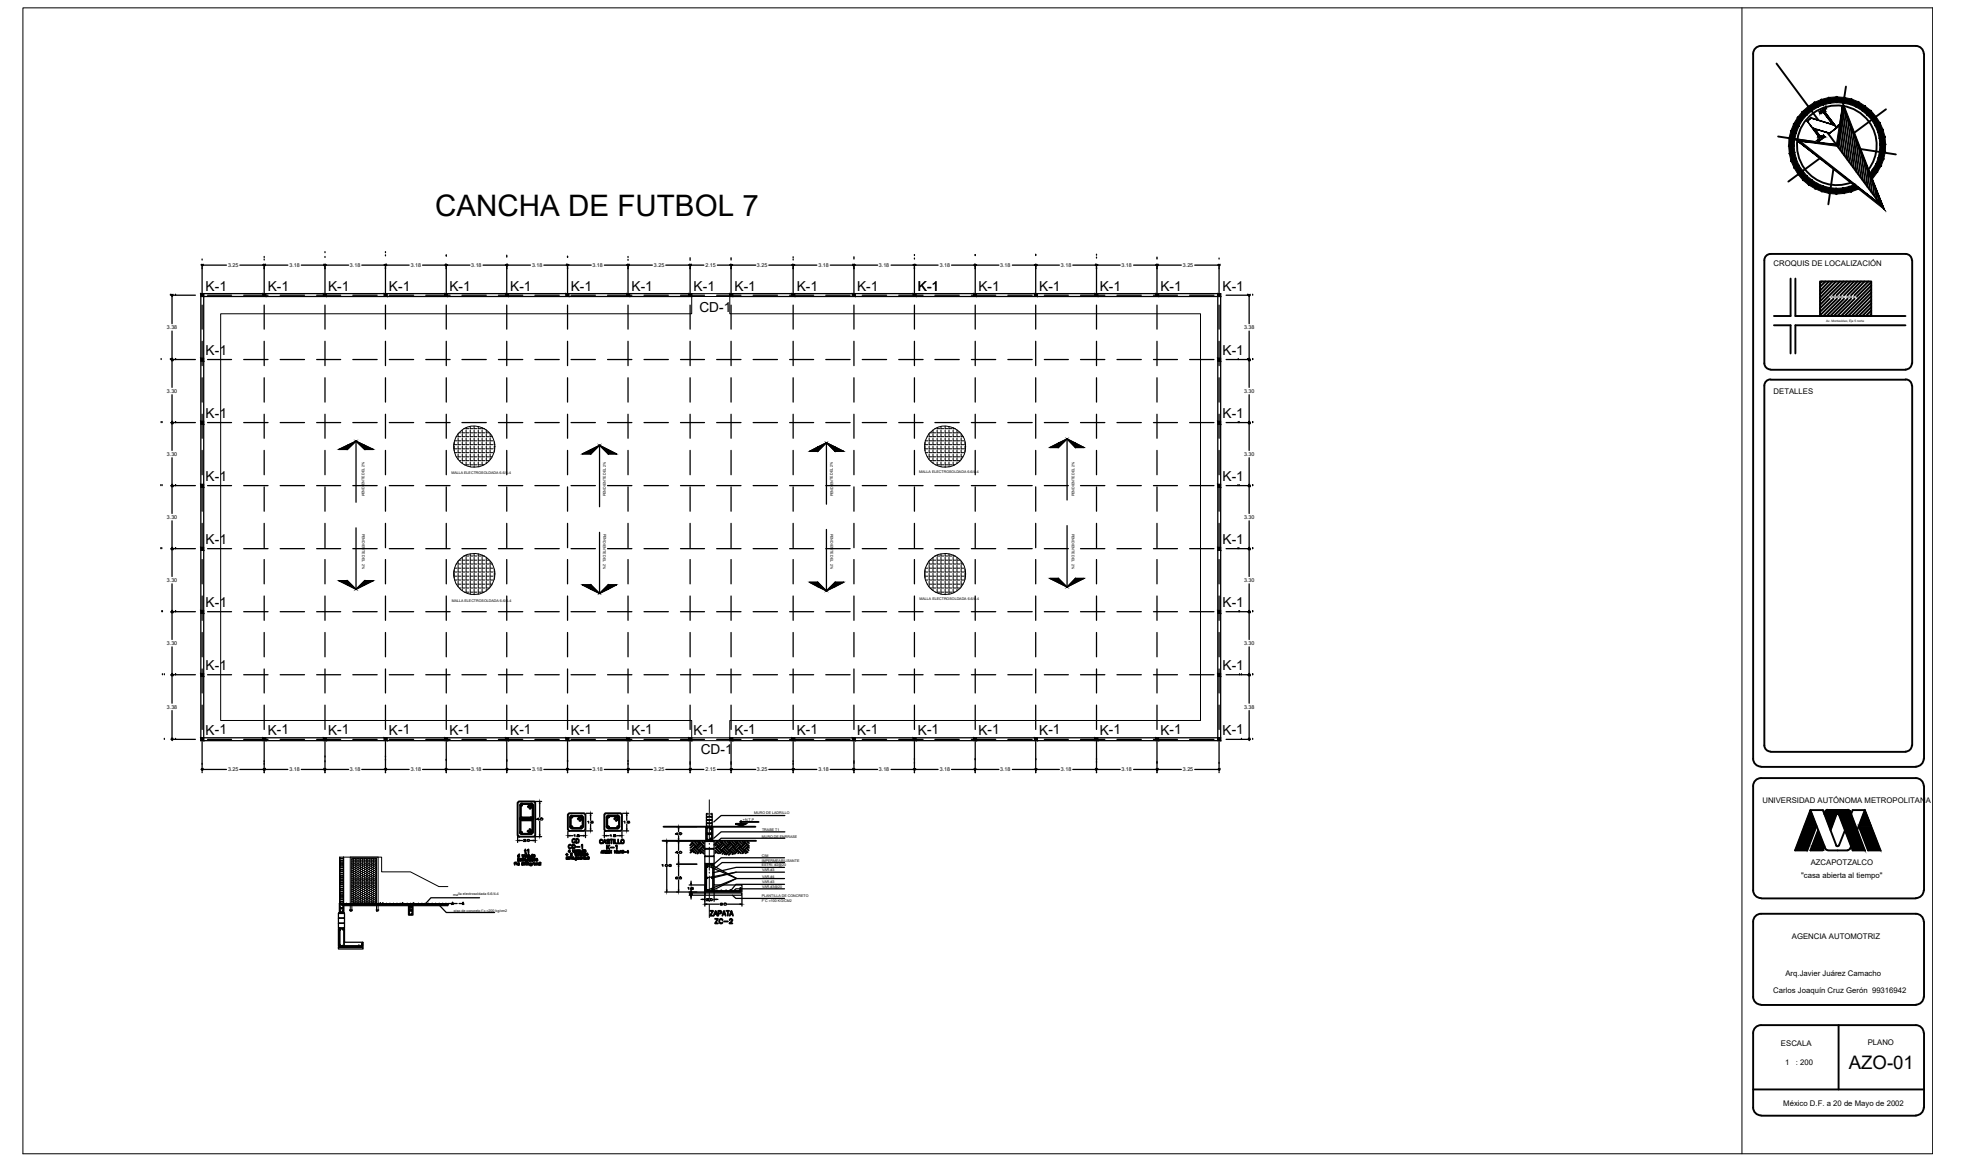

 PLAN: AZO-01




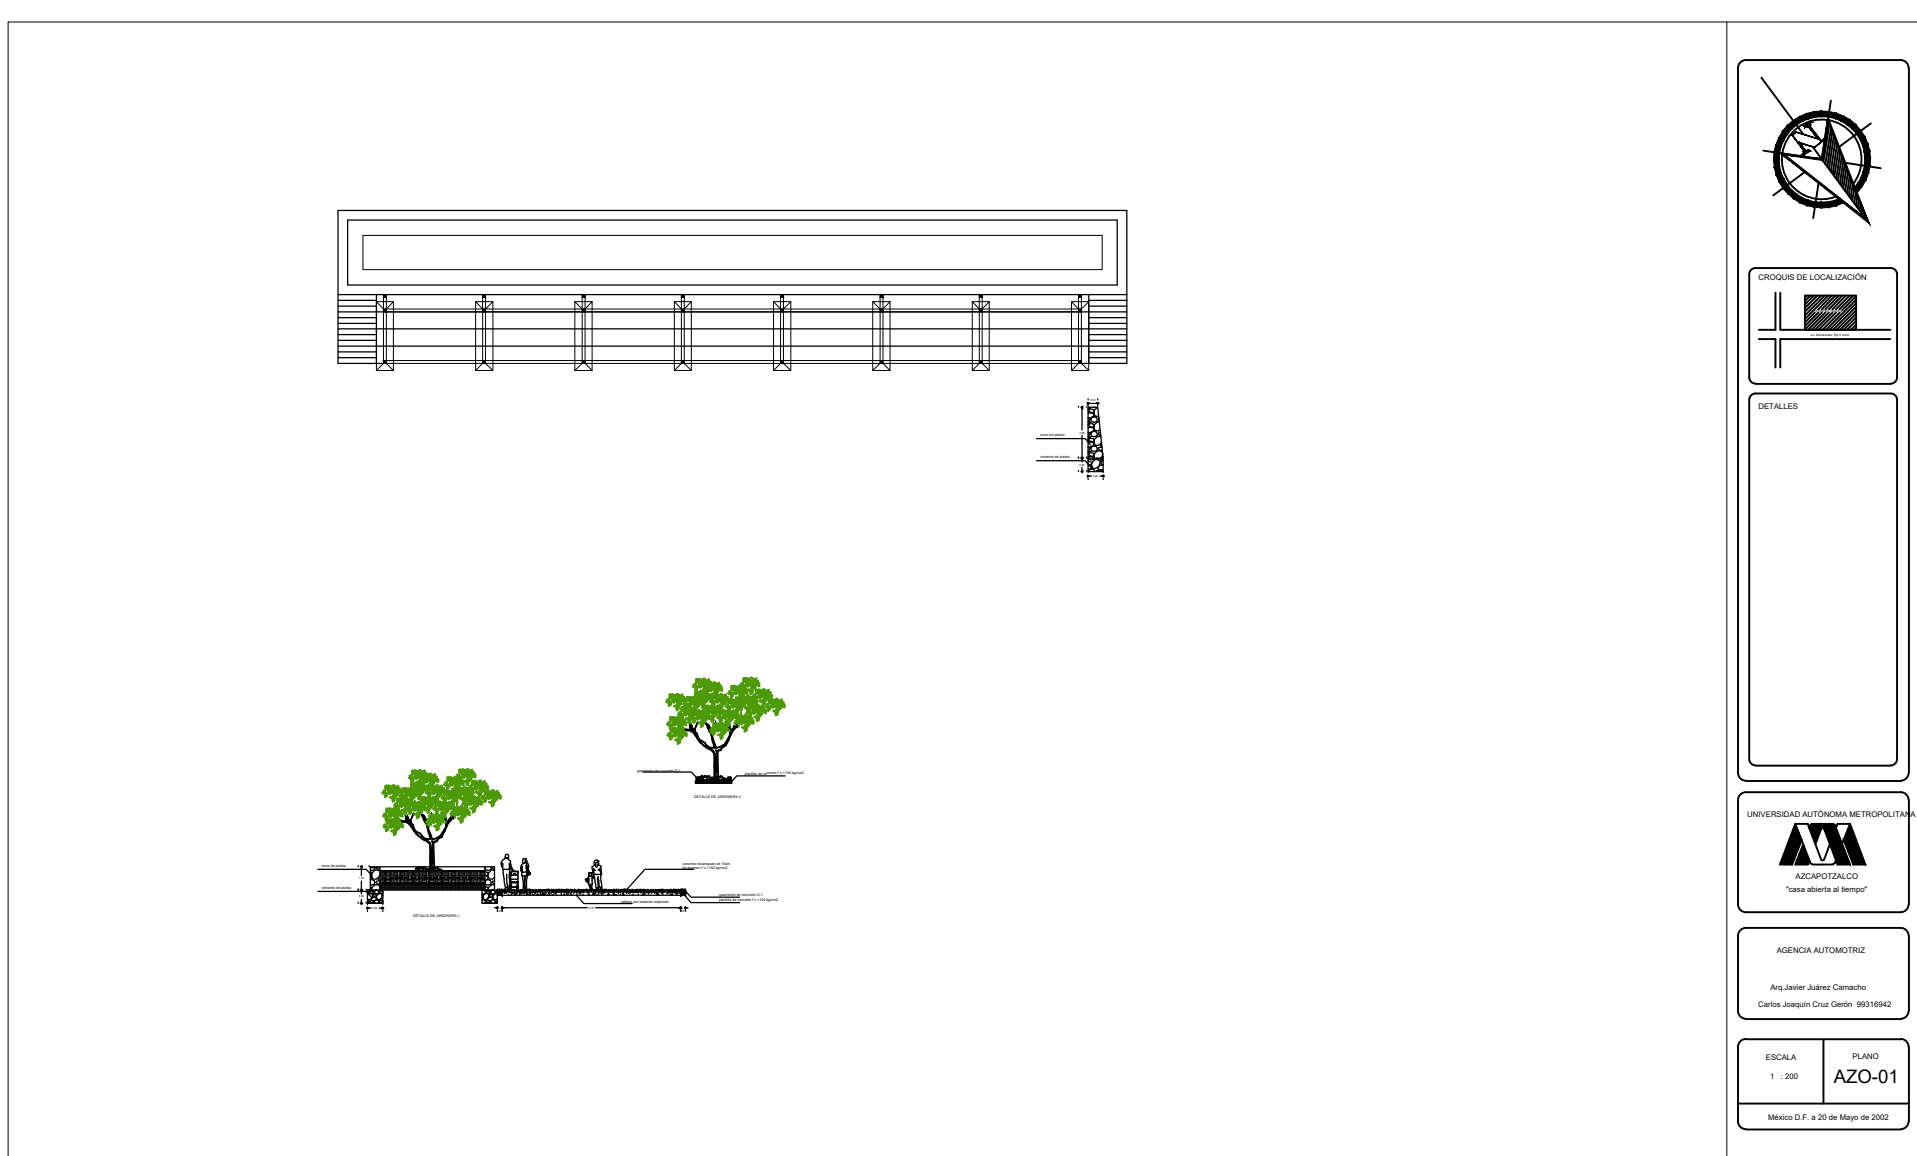

 PLAN: AZO-01




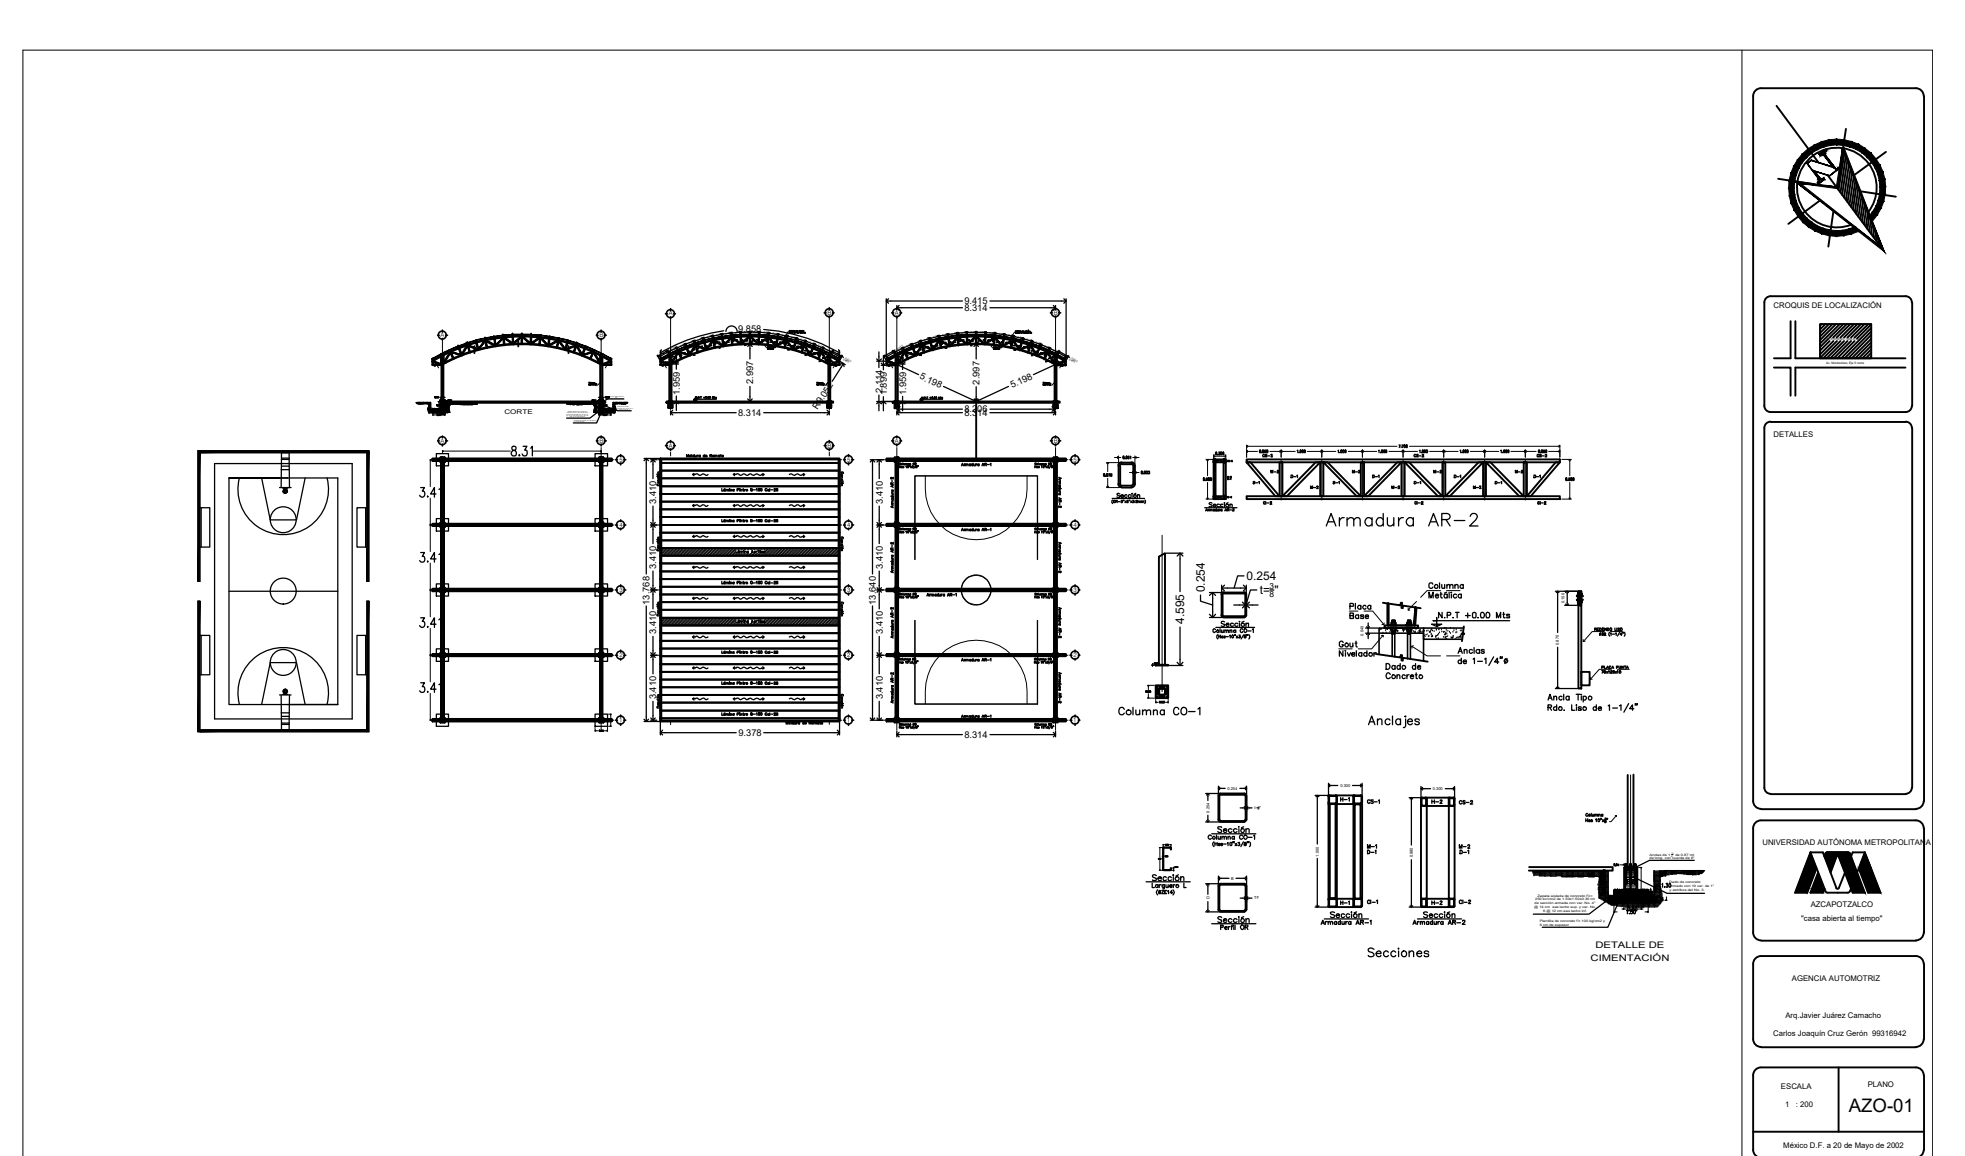

 PLAN: AZO-01





 PLAN: AZO-01




