

NOMBRE DEL TRABAJO:

Plantas de cimentación

NOMBRE DE ALUMNO:

Hernández Granados Amayrani Fabiola

MATERIA:

Taller Integral de Arquitectura


CATEDRÁTICO:

Arq. Víctor Manuel Santiago Guillen

SEMESTRE: 9°

CARRERA:


ARQUITECTURA

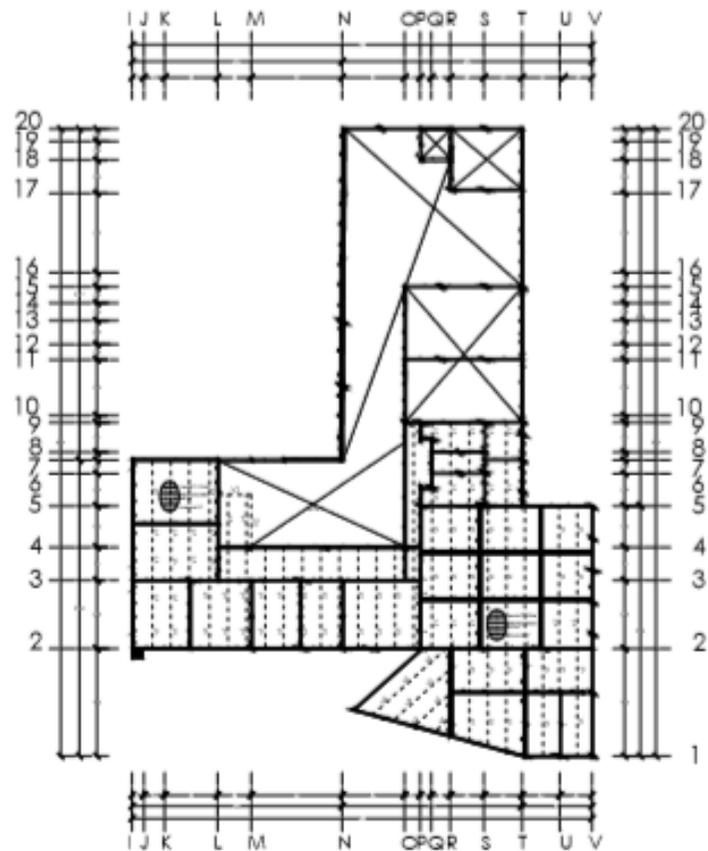

PLANTA ESTRUCTURAL


PLANTA BASE

DETALLES ESTRUCTURALES

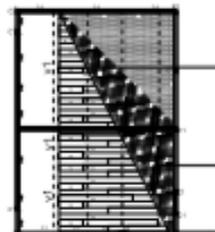

CAPA DE COMPRESION
 $f_c = 200 \text{ kg/cm}^2$

MALLA ELECTROSOLDADA
6.6. 10/10

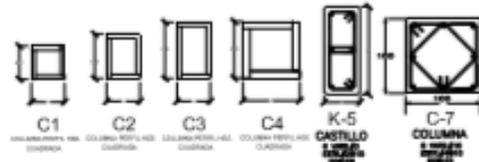

C1

C2

C3

C4

K-5

C-7

V1

V2

V3

VIGA TIPO T

VIGA TIPO T

VIGA TIPO T



K-5

C-7

CONCRETO
CUBRIMIENTO DE 20 MM
CUBRIMIENTO DE 20 MM

PLANTA ESTRUCTURAL


PLANTA

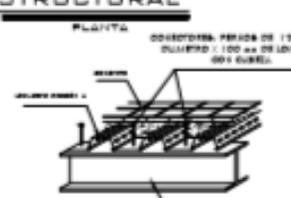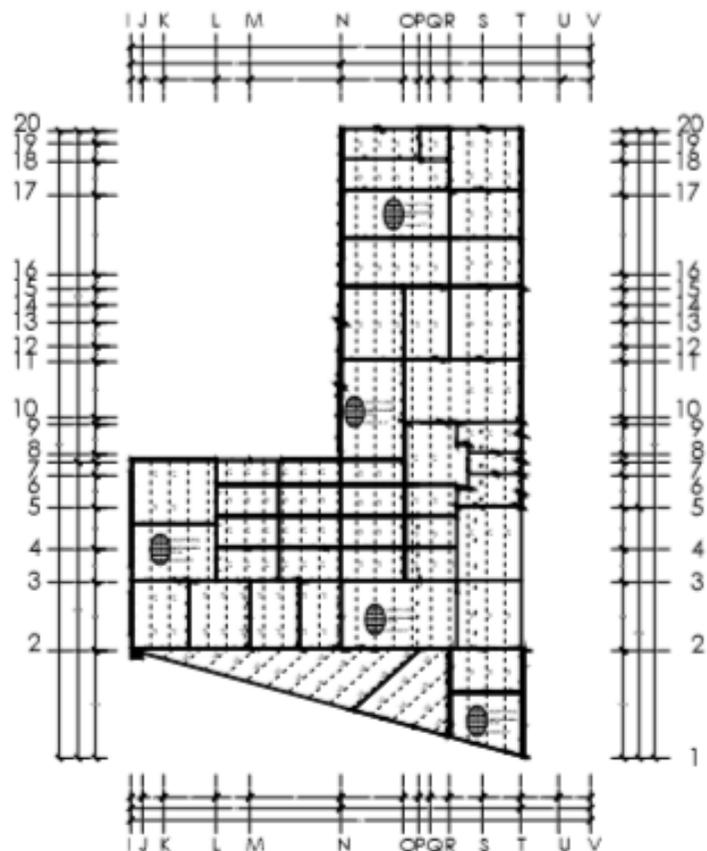


REFUERZO SUPERIOR
SOBRE VIGAS PRINCIPALES
DE MALLA ELECTROSOLDADA




DETALLE DE REFUERZO SUPERIOR
EN LOSA ACERO

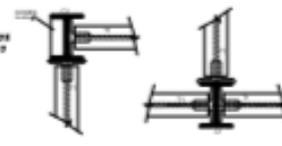

VIGAS DE BOCAL

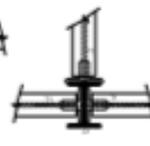

VIGAS DE INTERIORES

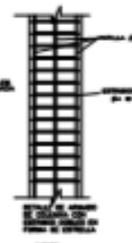

CONCRETO
CUBRIMIENTO DE 20 MM
CUBRIMIENTO DE 20 MM

CROQUIS DE LOCALIZACIÓN



Proyecto:
CALLE ORIENTAL, BARRIO
MISION
CENTRO DE ATENCION MULTIPLE
CUMAR




seño de municipio

seño del colegio de arquitectos

CENTRO DE ATENCION MULTIPLE
MARIA DELINA FLORES


obra nueva

EST - 01

PLANTA ESTRUCTURAL




esc: 1:75

colaboracion: [illegible]

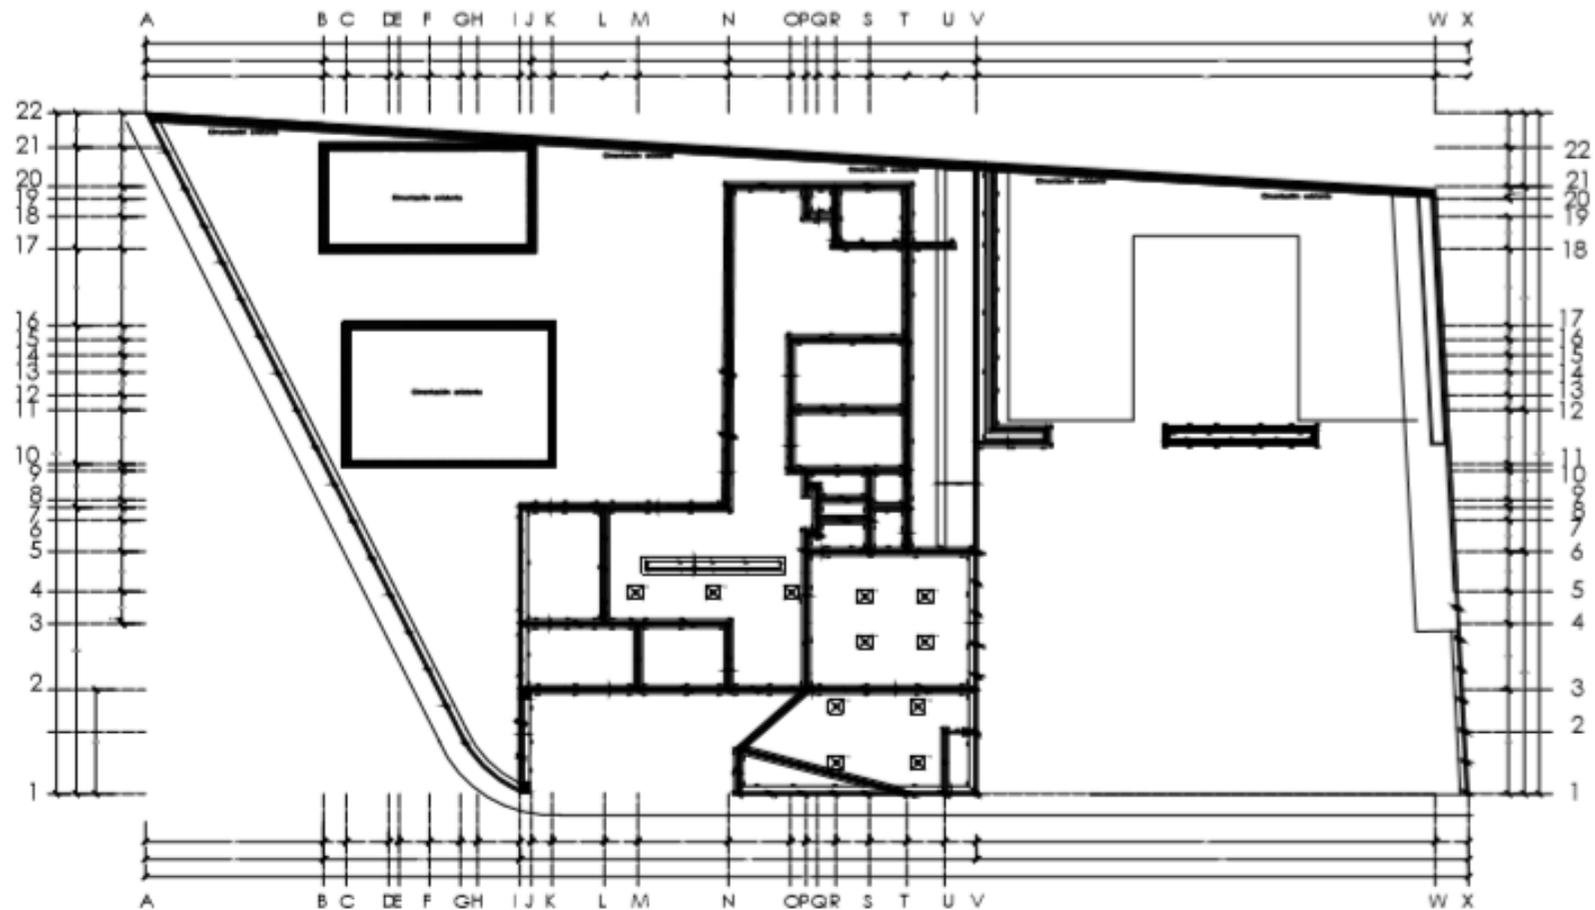

PLANTA ARQUITECTÓNICA DE CONJUNTO

DETALLES ESTRUCTURALES

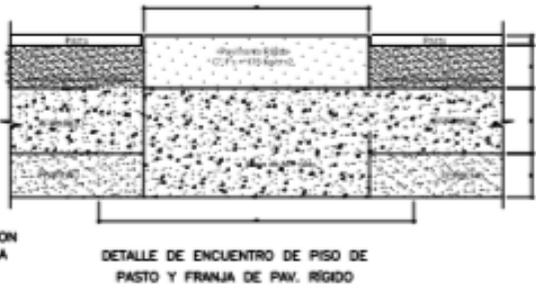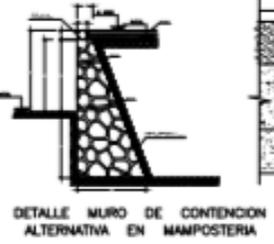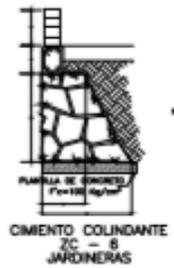

CROQUIS DE LOCALIZACIÓN

Propietario:
CALLE CALDEN DEL PARTIDO
Municipio





seño de municipio


seño del colegio de arquitectos

CENTRO DE ATENCIÓN MÚLTIPLE
MARÍA DELINA FLORES

obra nueva


ARQ - 01
PLANTA ARQUITECTÓNICA

esc: 1:75
AUTORIA: FABRILA



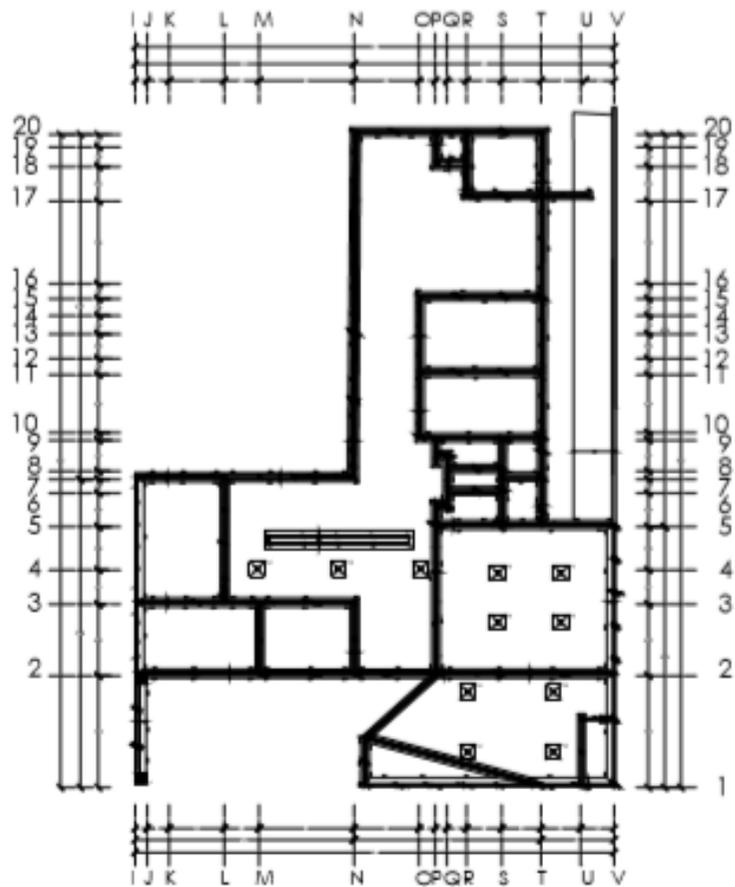


PLANTA DE CIMENTACIÓN


PLANTA MASA

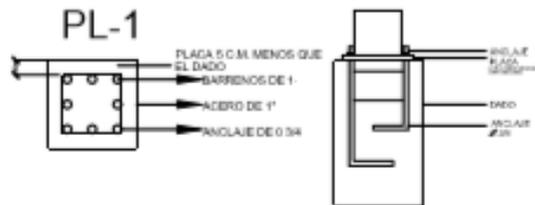

DETALLES ESTRUCTURALES

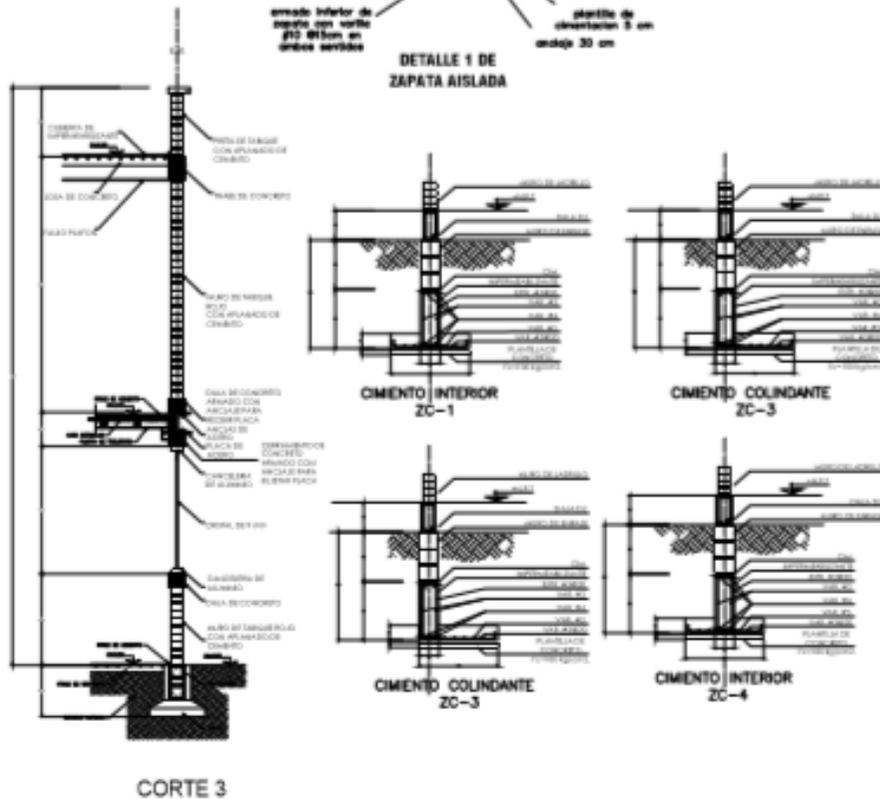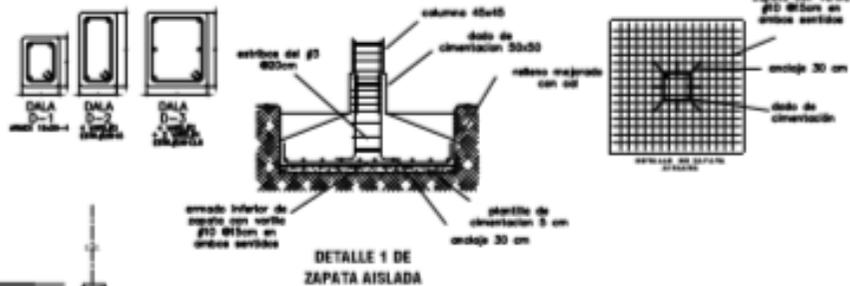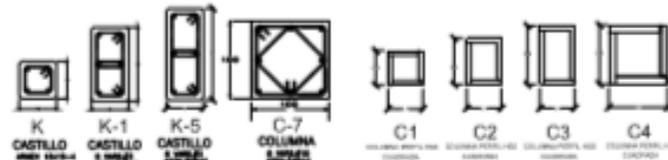

CROQUIS DE LOCALIZACIÓN

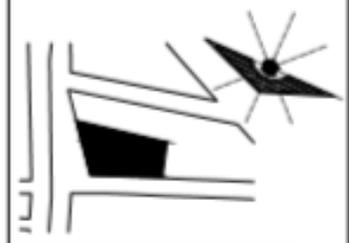

Proyecto:
 CALLE CALZADA DEL PARTIDÓN
 MUNICIPIO:



selo de municipio

selo del colegio de arquitectos

CENTRO DE ATENCIÓN MÚLTIPLE
 MARÍA DELINA FLORES

obra nueva

CIM - 01
 PLANTA DE CIMENTACION

esc: 1:75
 escala en metros