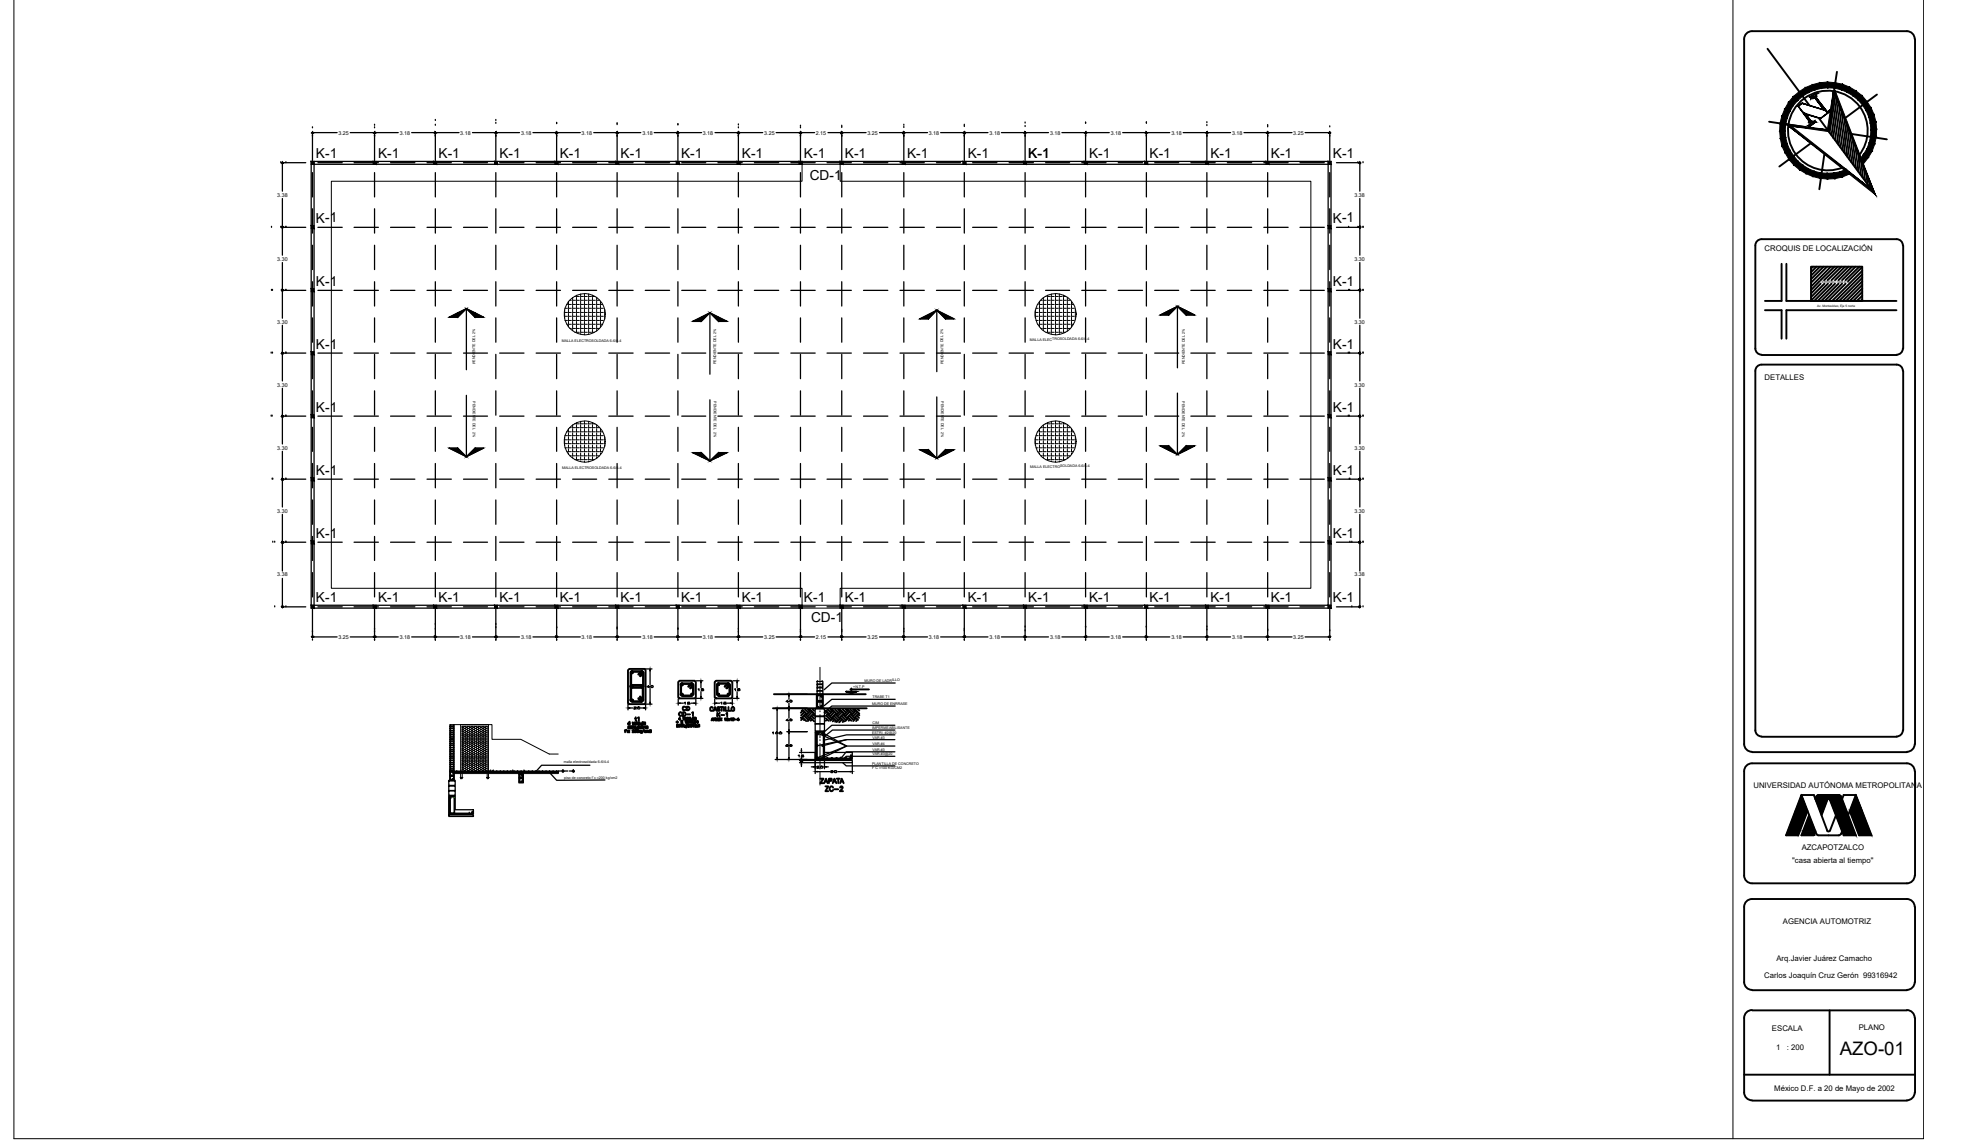
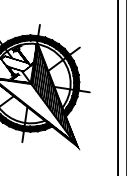
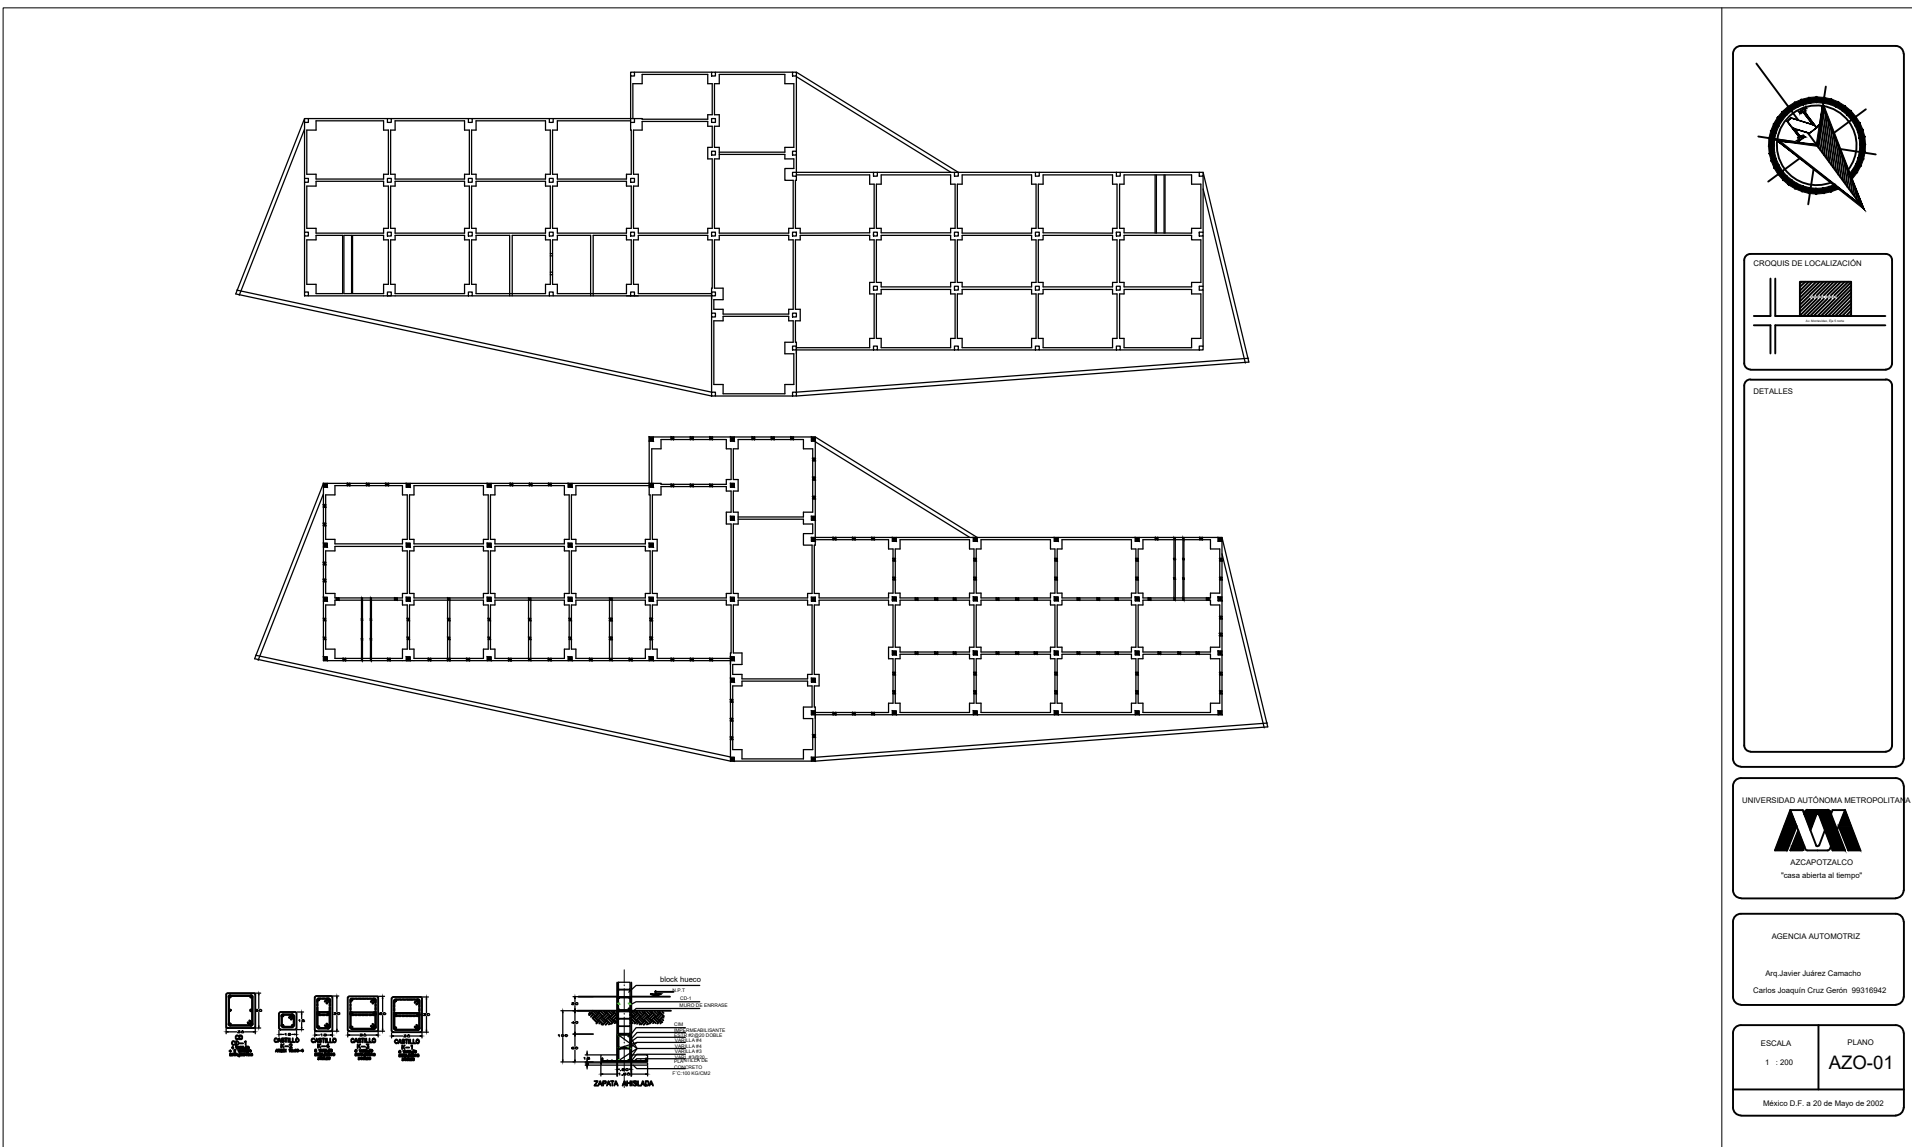
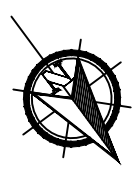
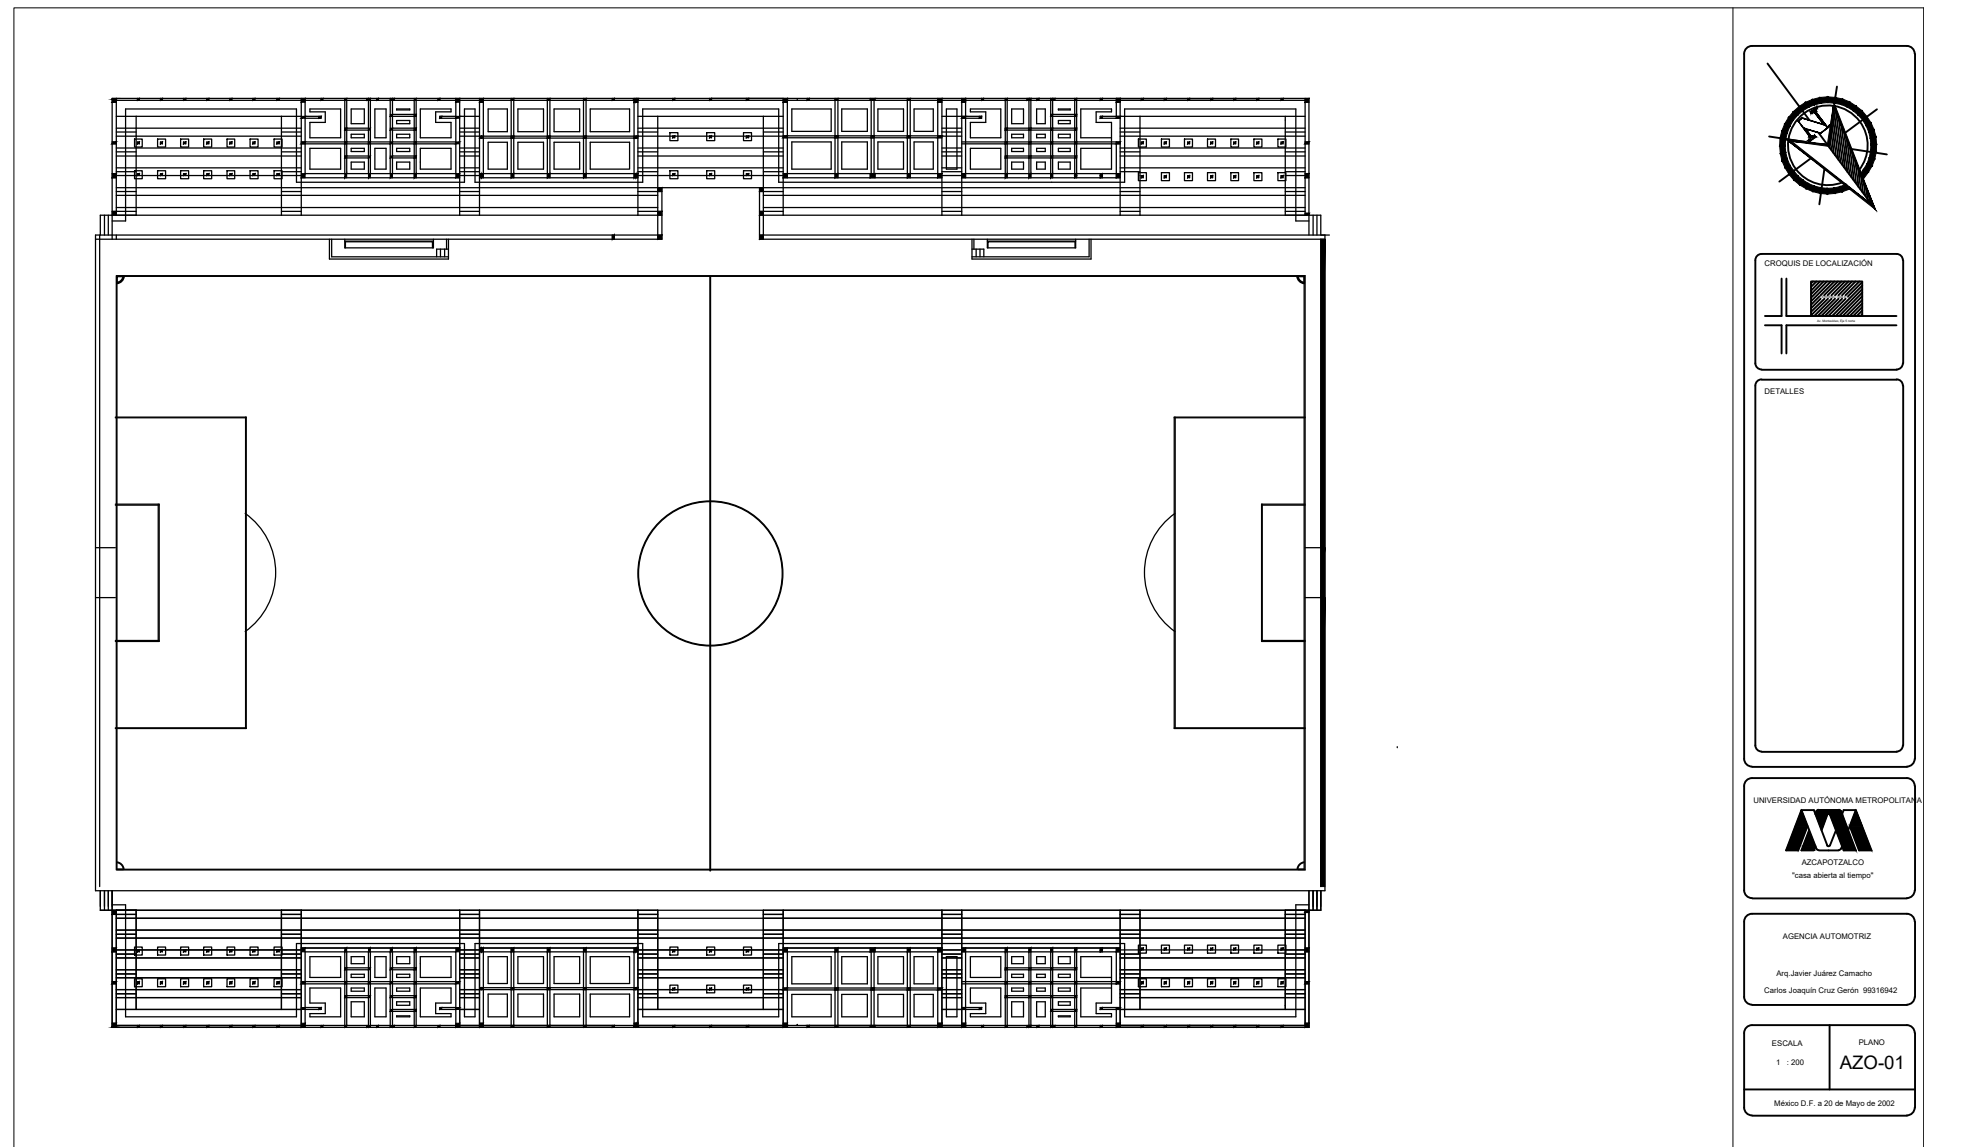

 AZO-01

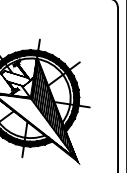


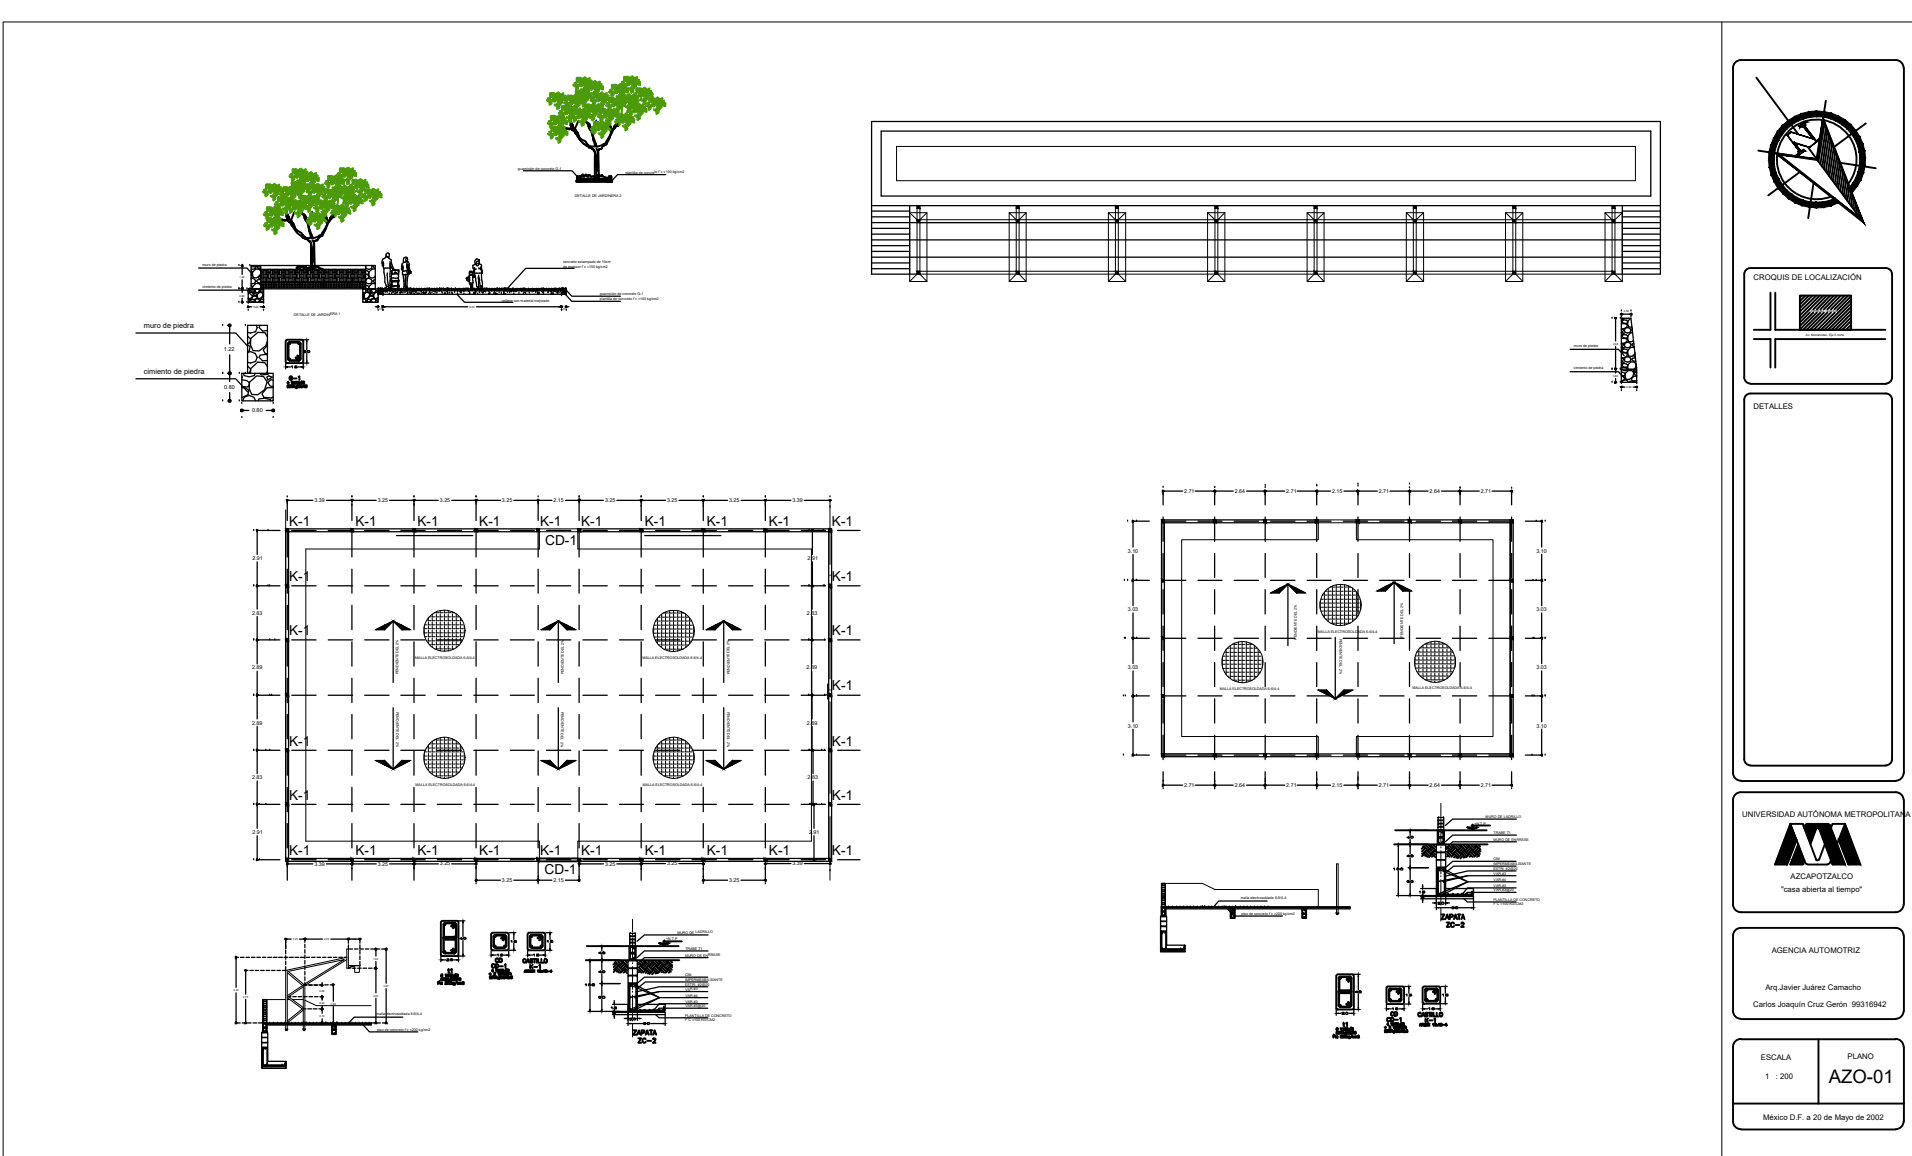

 AZO-01




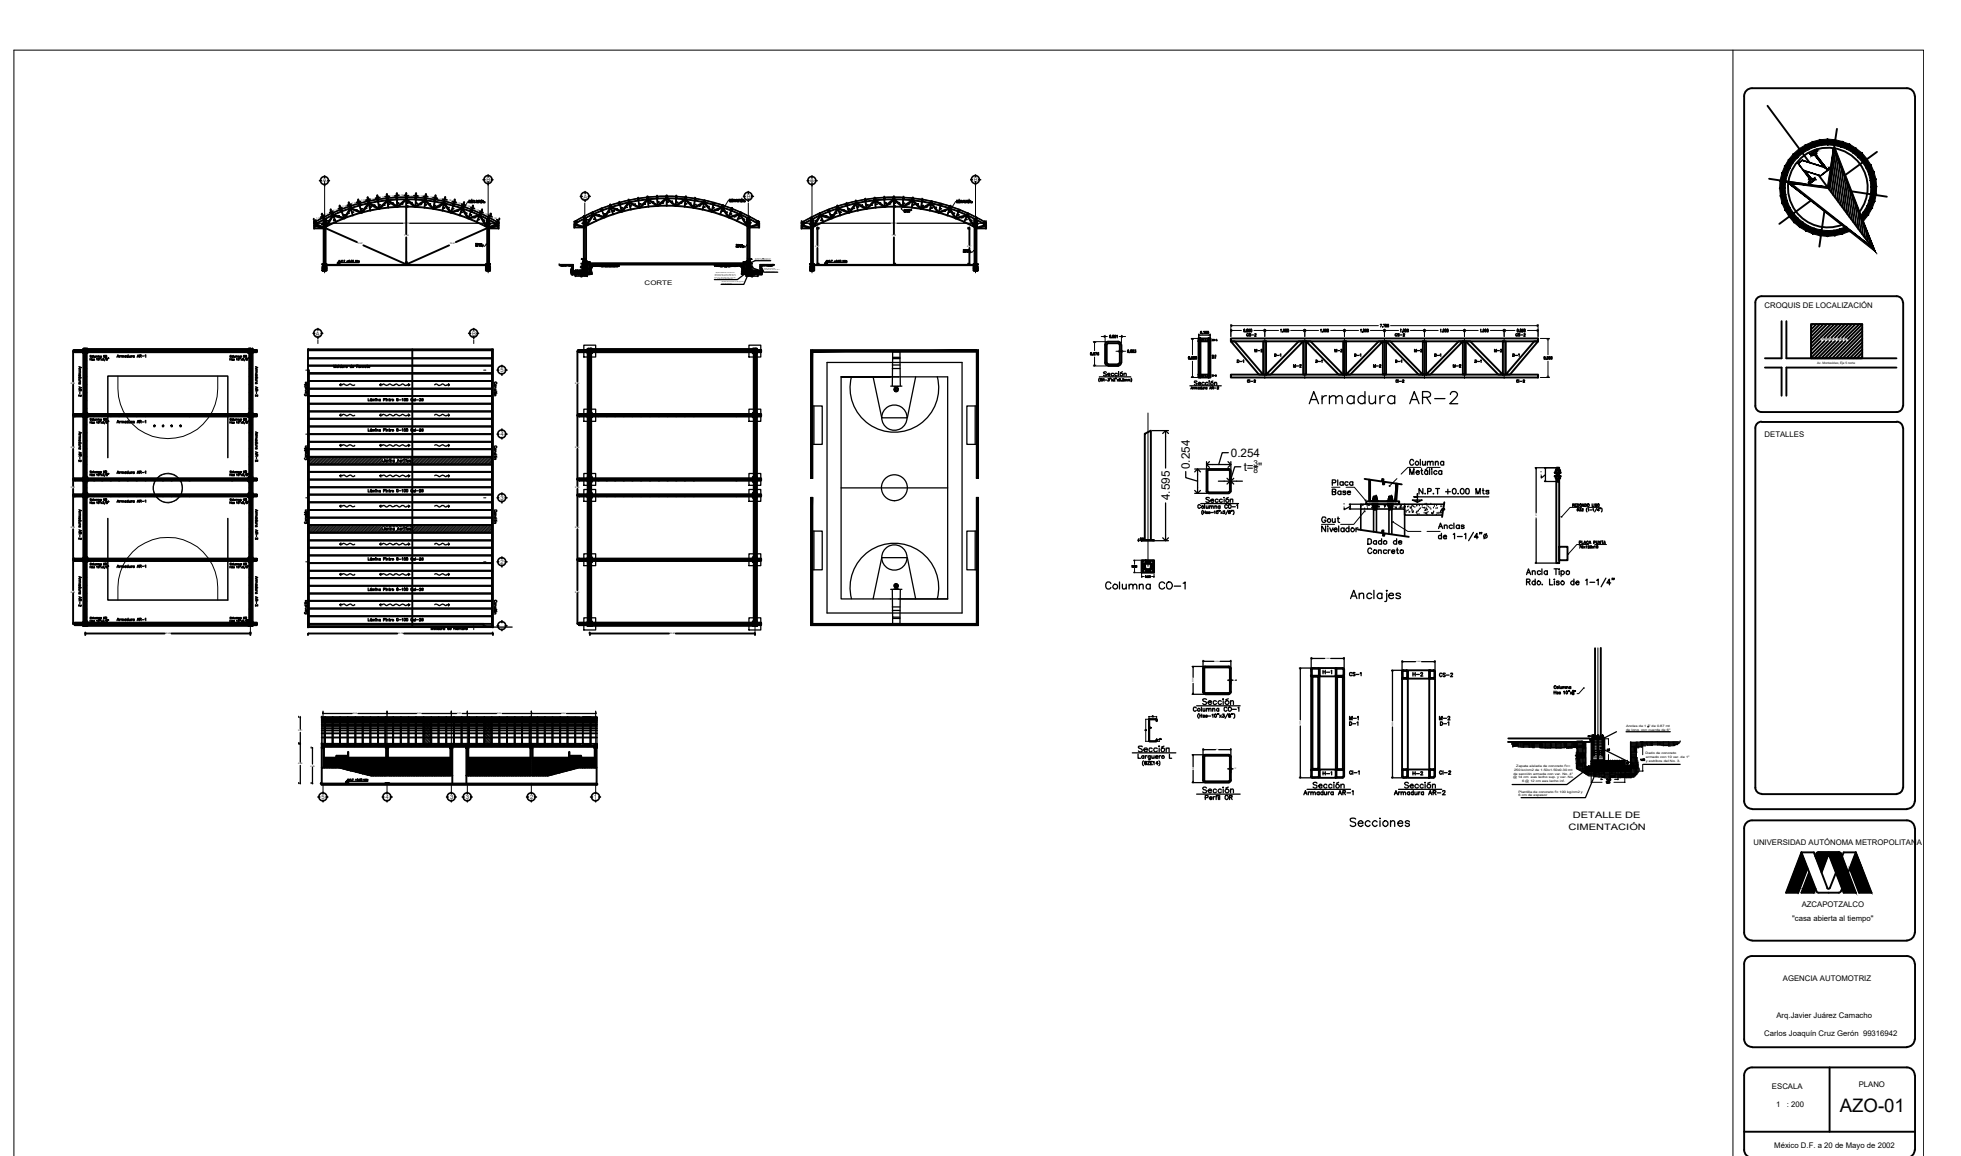

 AZO-01

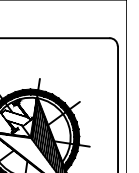











