


EXAMEN 1ER UNIDAD




- Lic. Arquitectura
- 4to cuatrimestre
- Luis Fernando Calvo Jiménez
- JORGE DAVID ORIBE CALDERON
- TALLER DE MAQUETAS

28/09/2020

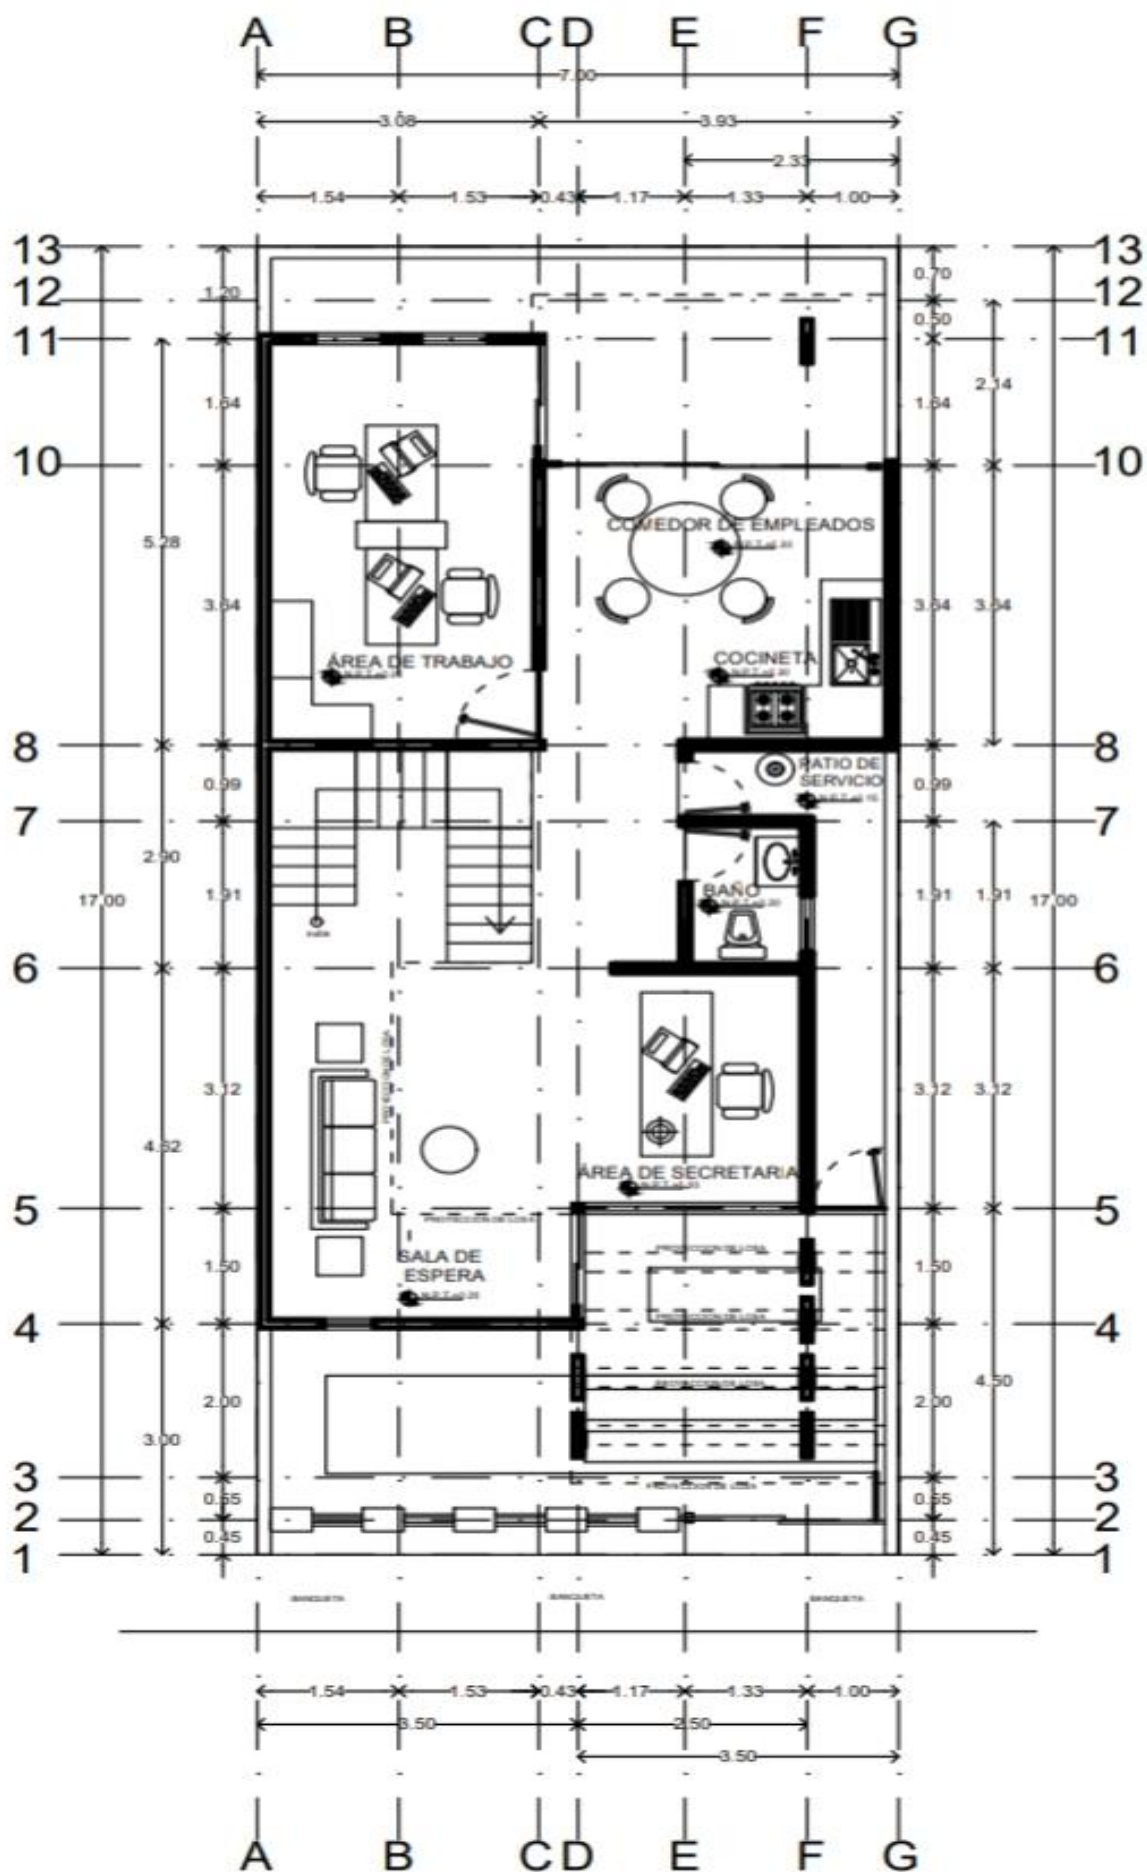

PLANTA ARQUITECTONICA BAJA

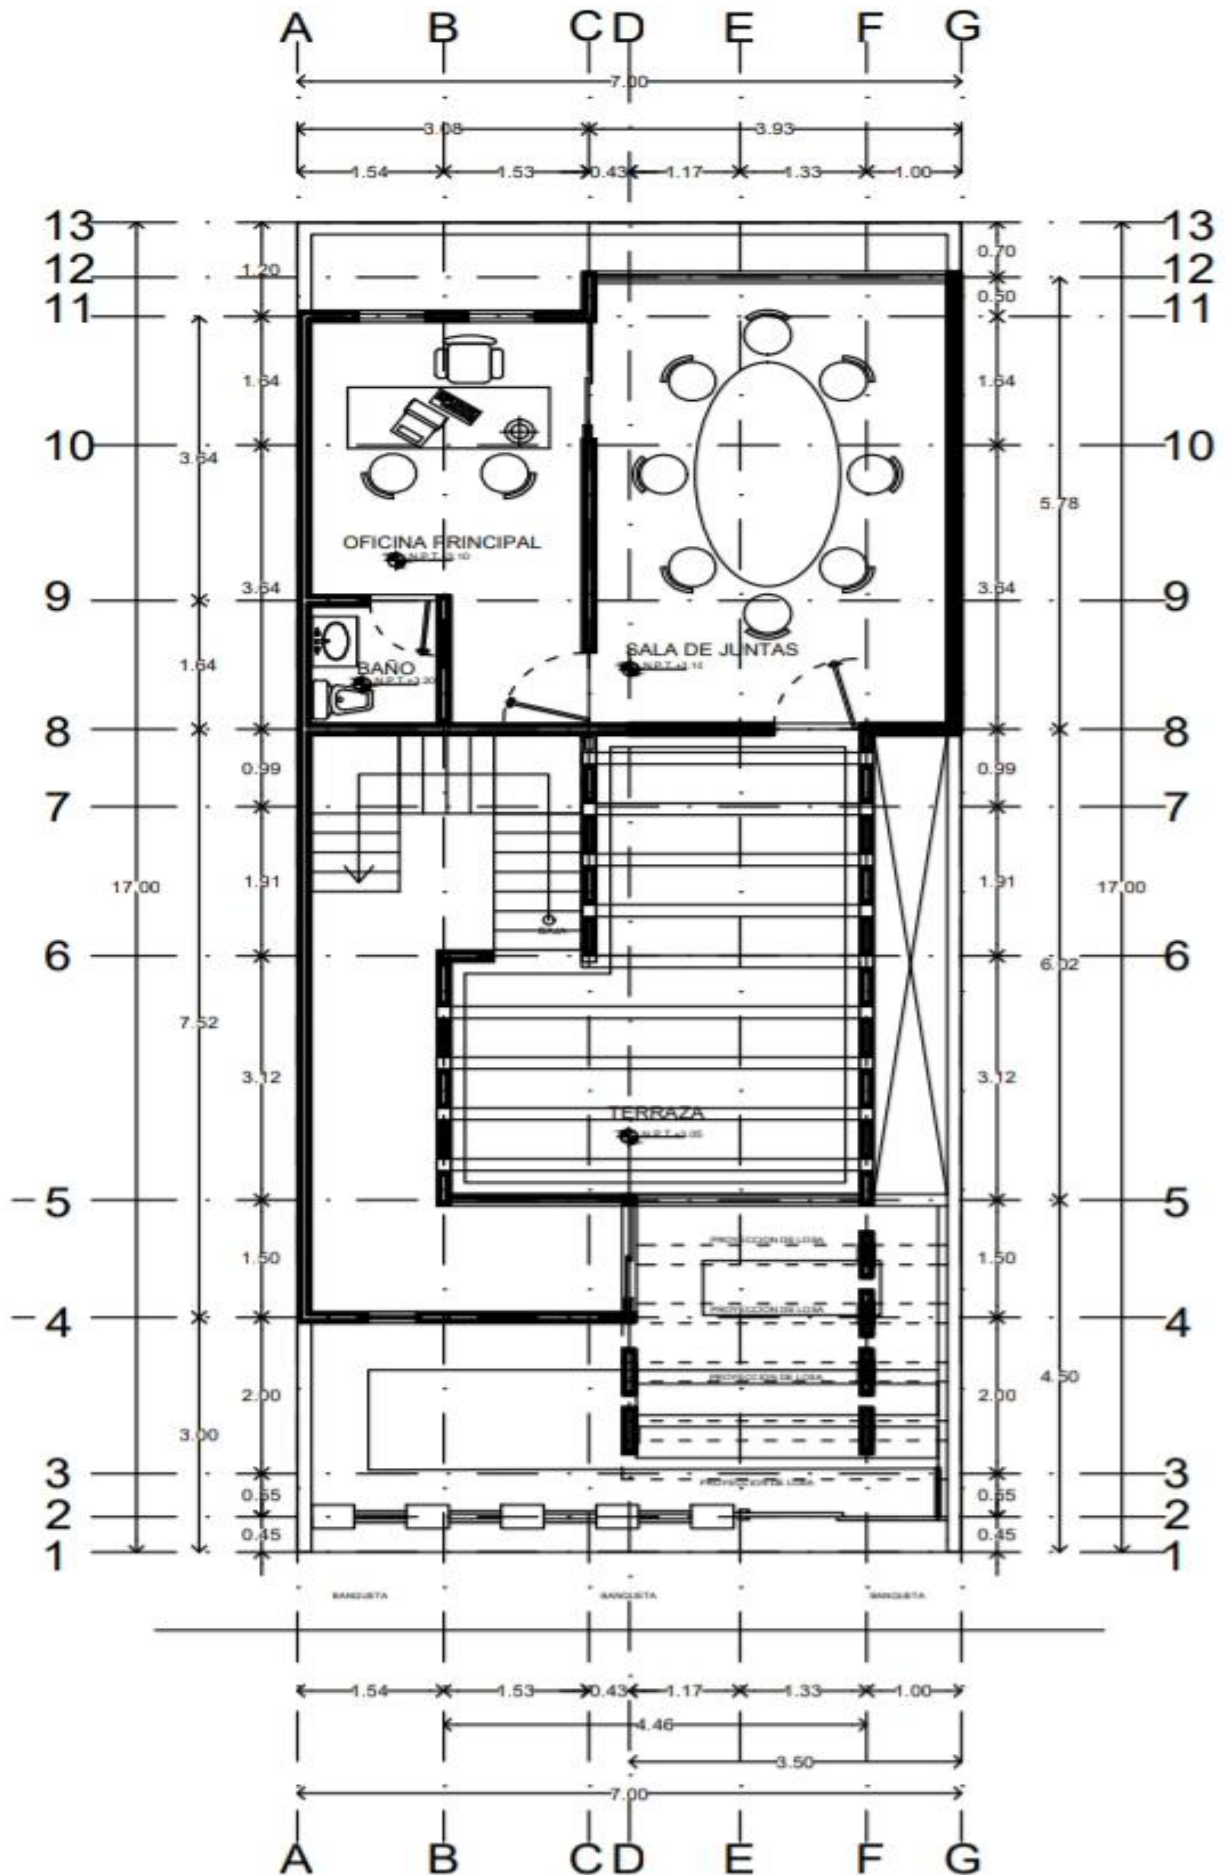

PLANTA ARQUITECTONICA ALTA