



**Nombre de alumno:**

Jorge ivan sosa guillen

**Nombre del profesor:**

Jorge David oribe calderón

**Nombre del trabajo:**

Maqueta volumétrica y planos de despacho arquitectónico

**Materia:**


taller de maquetas


**Grado:**

4to cuatrimestre

**Grupo:** arquitectura

# Planos

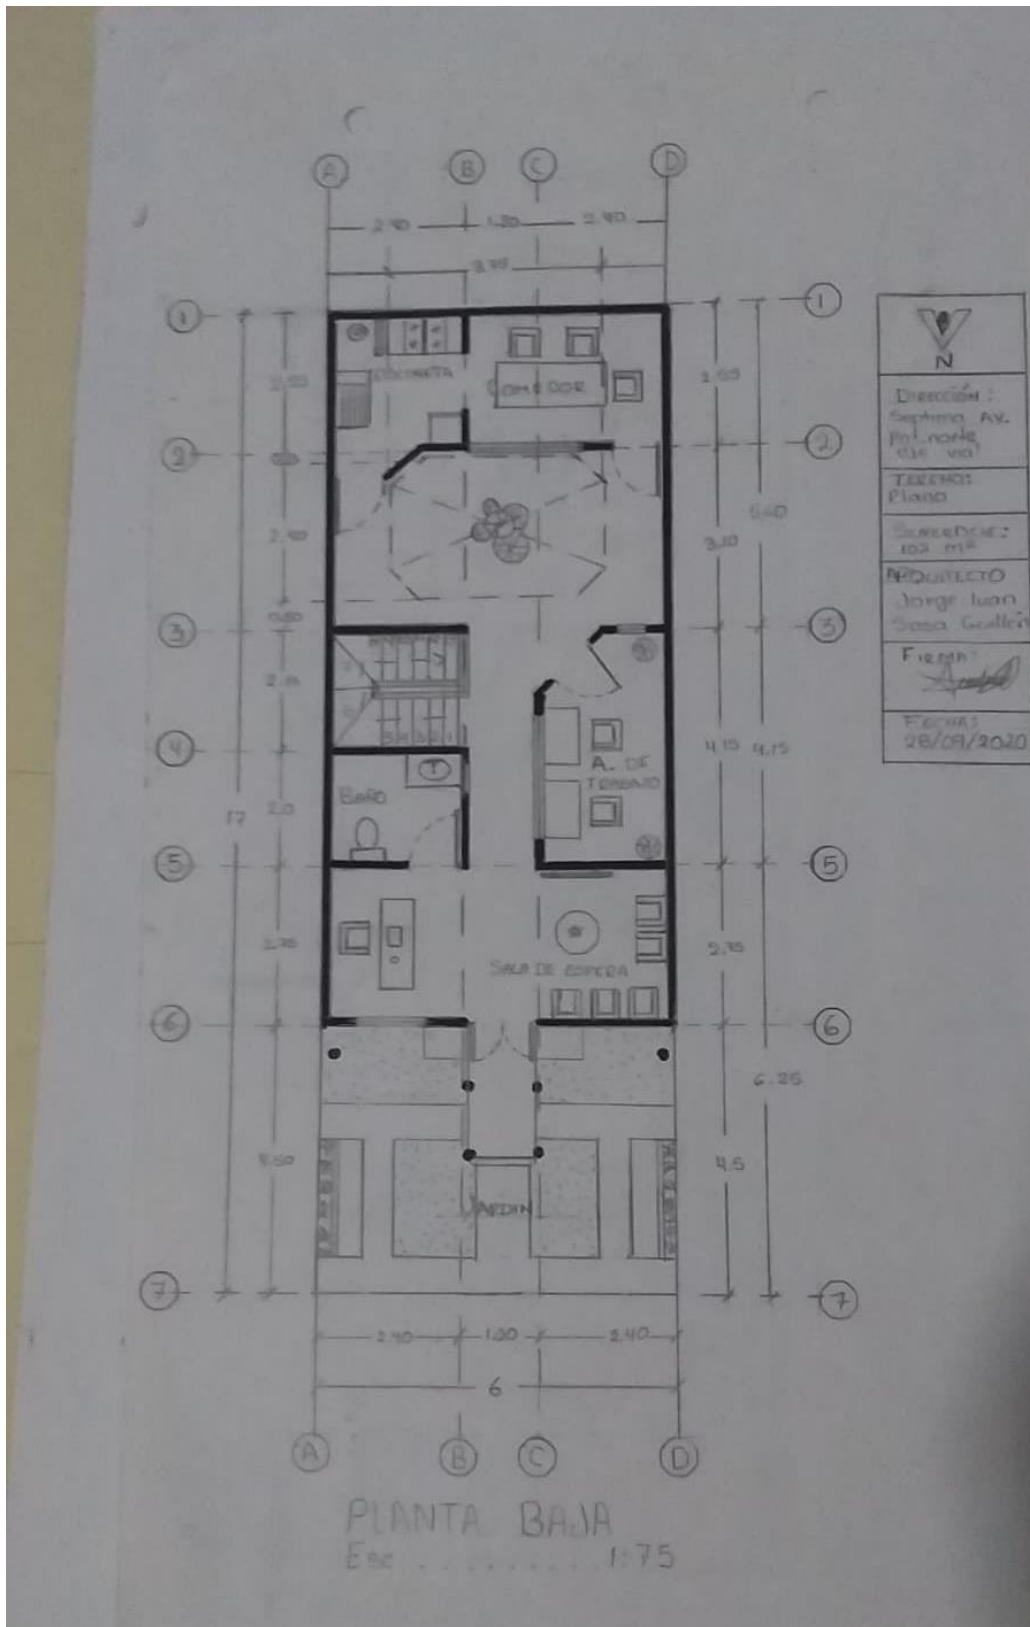

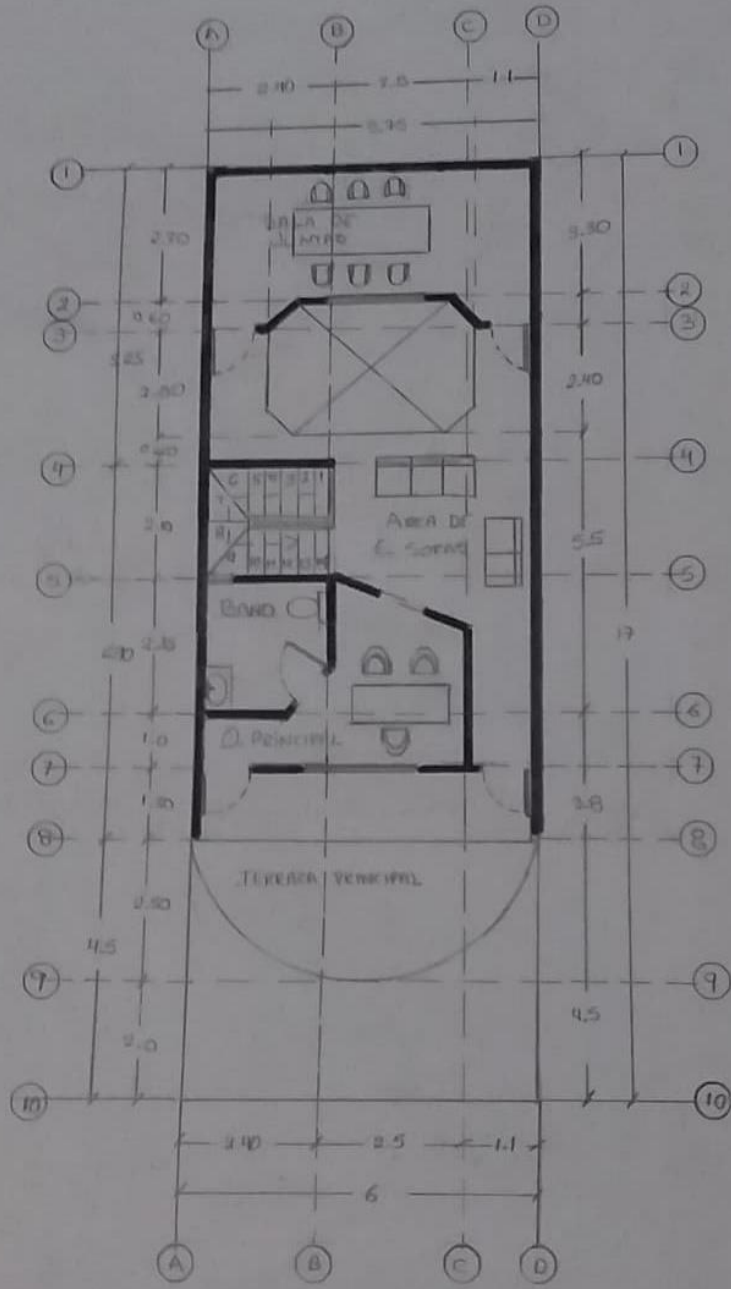

TITULO Plano
SUPERFICIE 102 m <sup>2</sup>
DATA 28/09/2020

PLANTA ALTA  
 Esc. . . . . 1:75

Maqueta



