

LOCALIZACIÓN

SIMBOLOGÍA

SELLOS

PROYECTO:
BIBLIOTECA MUNICIPAL

DIRECCIÓN: FRONTERA COMALAPA
CENTRAL NORTE, Cuarta calle Nte.Pte.

PROPIETARIO:
BELVERI ELIAS ESCALANTE

PROYECTÓ


NOMBRE DEL PLANO:
PLANTA ARQUITECTÓNICA

FIRMA: _____ **ESCALA:**
1:100
ACOTACIÓN:
METROS

CLAVE

PLANO:
01/01

FECHA: 17/ NOVIEMBRE / 2020

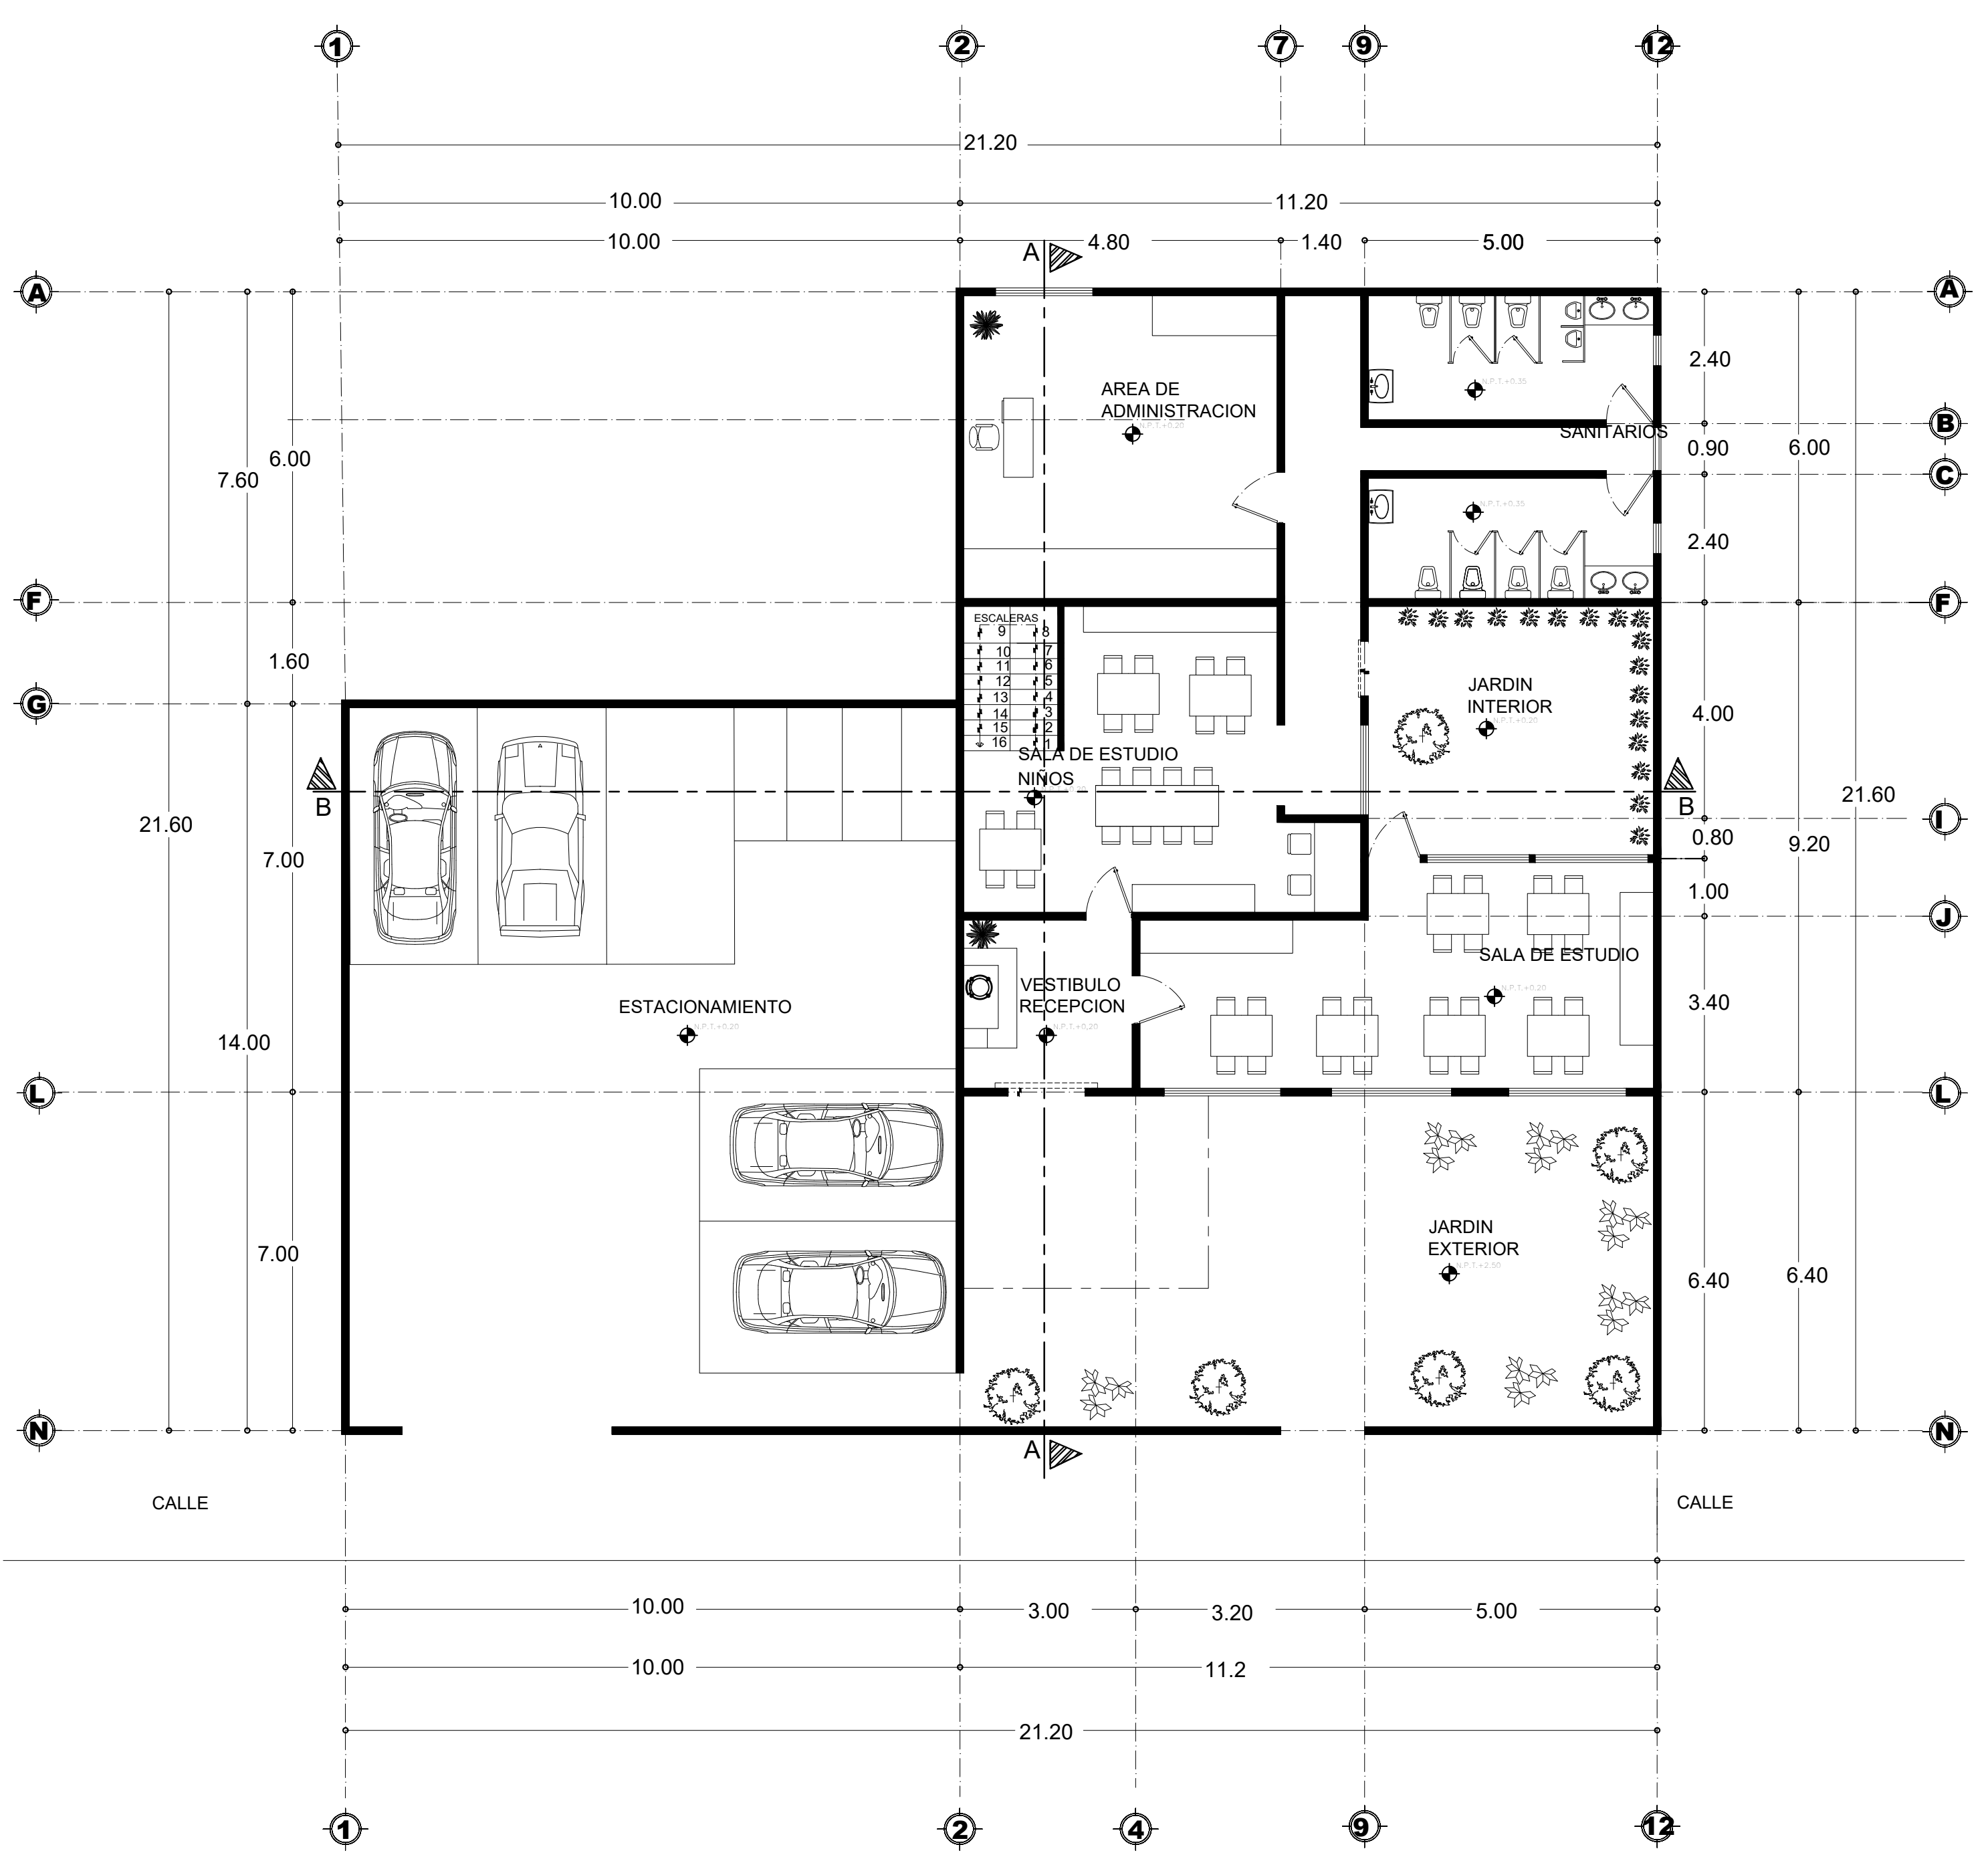

PLANTA ARQUITECTONICA BAJA
ESC.....1.100



PLANTA ARQUITECTONICA ALTA
ESC.....1.100