



PLANTA BAJA

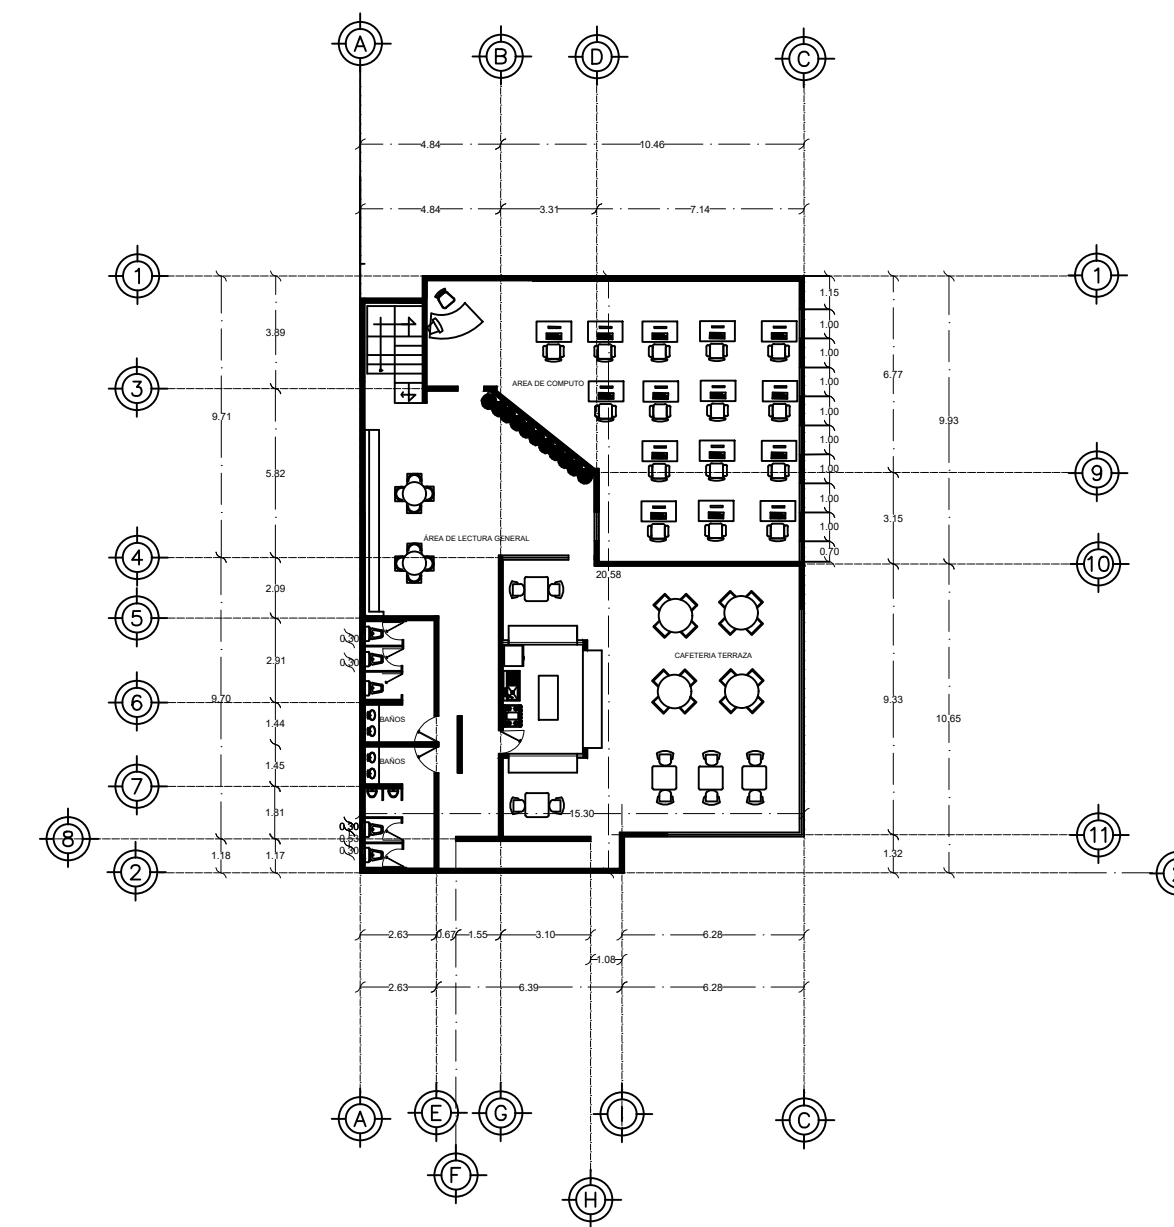


PLANTA ALTA

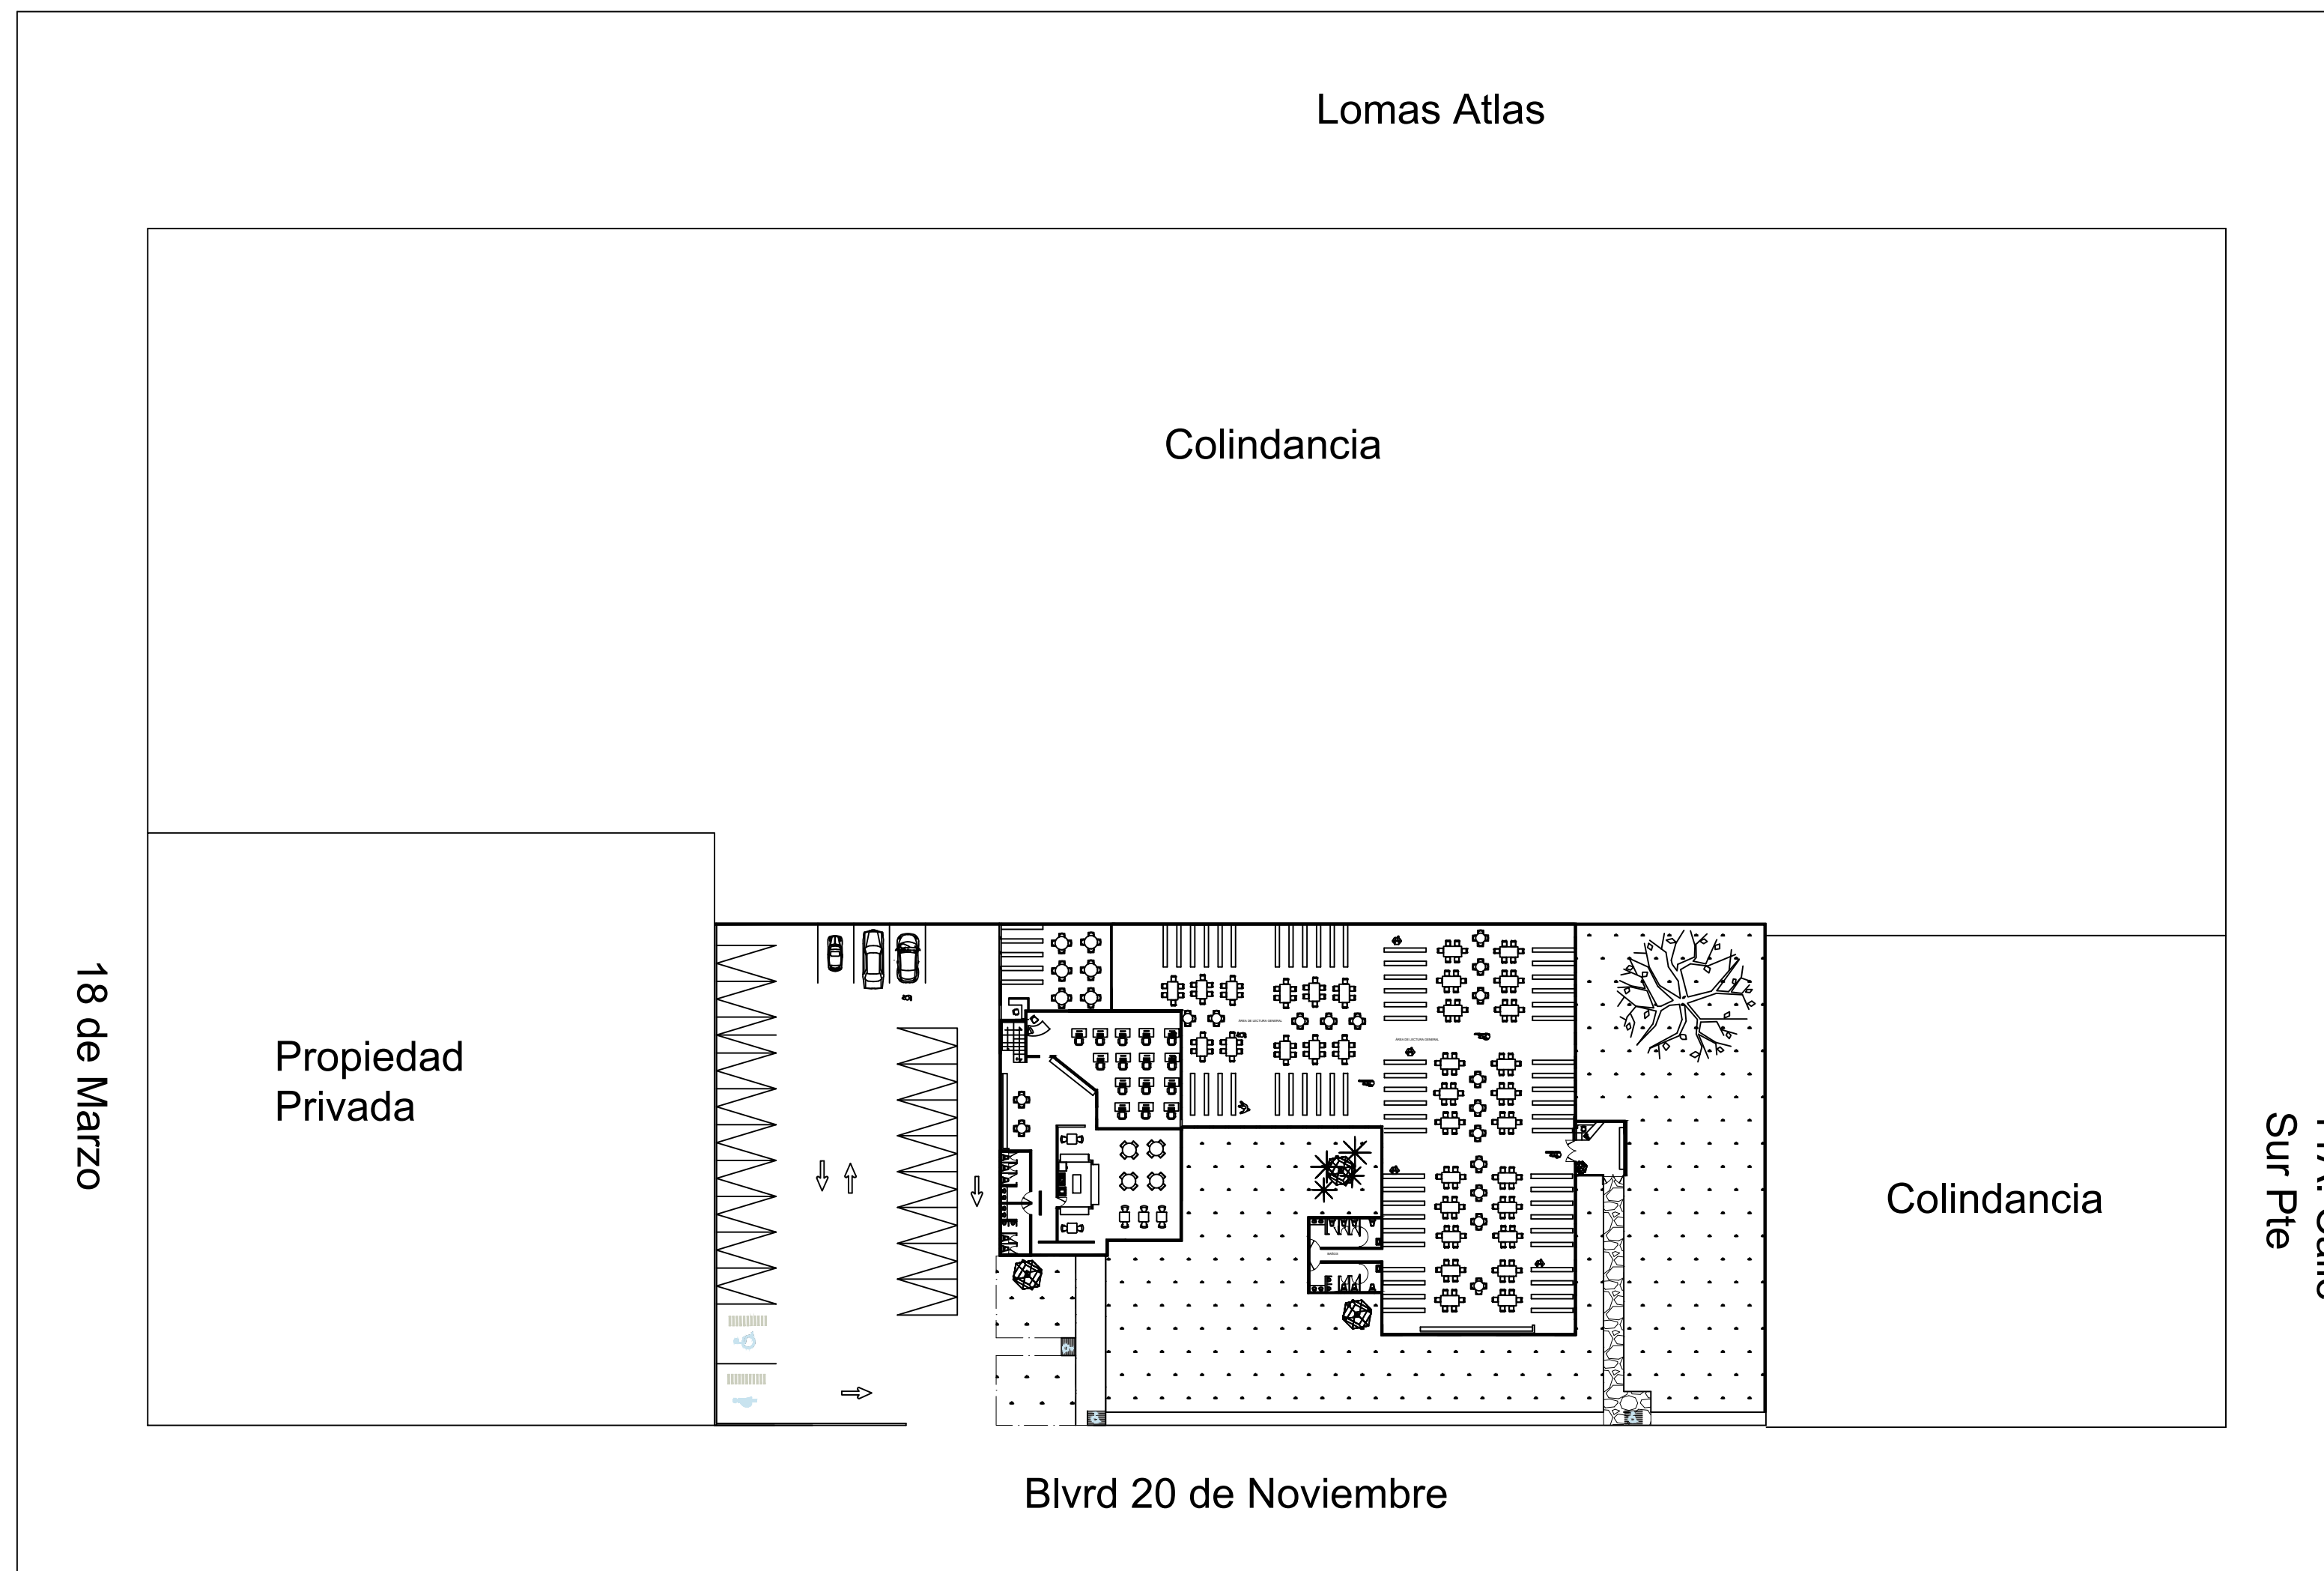

PLANTA DE CONJUNTO

**UNIVERSIDAD  
del Sureste**

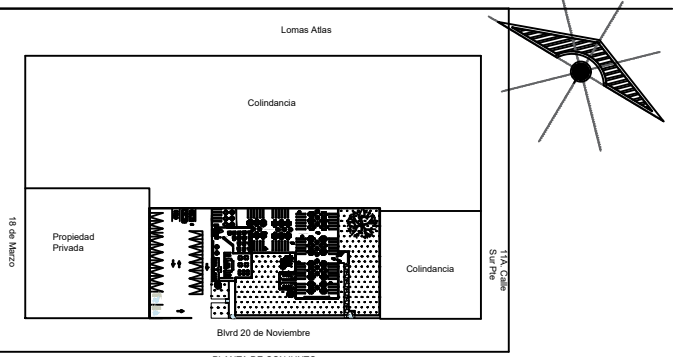

**SIMBOLOGÍA**

**SELLOS**

**DATOS DE LA OBRA**

SUPERFICIE DEL TERRENO: ..... 5.696 M<sup>2</sup>  
 SUPERFICIE CONSTRUIDA  
 PRIMER NIVEL: ..... 925.6644 M<sup>2</sup>  
 SEGUNDO NIVEL: ..... 914.874 M<sup>2</sup>  
 SUPERFICIE TOTAL CONSTRUIDA: ..... 925.694 M<sup>2</sup>

**PROYECTO:**  
Biblioteca

**DIRECCIÓN:**  
Entre Blvd 20 de Noviembre y la 11a. calle Sur Pte

**PROPIETARIO:**  
AVE. CENTRAL No. 24

PROYECTO

**NOMBRE DEL PLANO:**  
BIBLIOTECA

**D.R.O.:**  
JORGE IVAN SOSA GUILLEN

<b>FIRMA:</b>	<b>ESCALA:</b> 2:5
	<b>ACOTACIÓN:</b> METROS

CLAVE

A-1

**FECHA:** 18/ Noviembre / 2020