


LOCALIZACIÓN

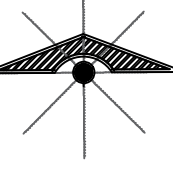

DATOS
UNIVERSIDAD DEL SURESTE
VICTOR MANUEL SANTIAGO G.
IRAM GOMEZ RUEDA
CORTES

EXAMEN
BIBLIOTECA MUNICIPAL

SELLOS

DATOS DE LA OBRA

PROYECTO:
BIBLIOTECA MUNICIPAL

DIRECCIÓN:

PROPIETARIO:
VICTOR MANUEL SANTIAGO GUILLEN

PROYECTÓ

NOMBRE DEL PLANO:
CORTES

D.R.O: IRAM GOMEZ RUEDA
AVE. CENTRAL No. 24

FIRMA:

ESCALA:
1:50


ACOTACIÓN:
METROS

PLANO:
01/03


CLAVE

A-1

FECHA: 09/ DICIEMBRE / 2020

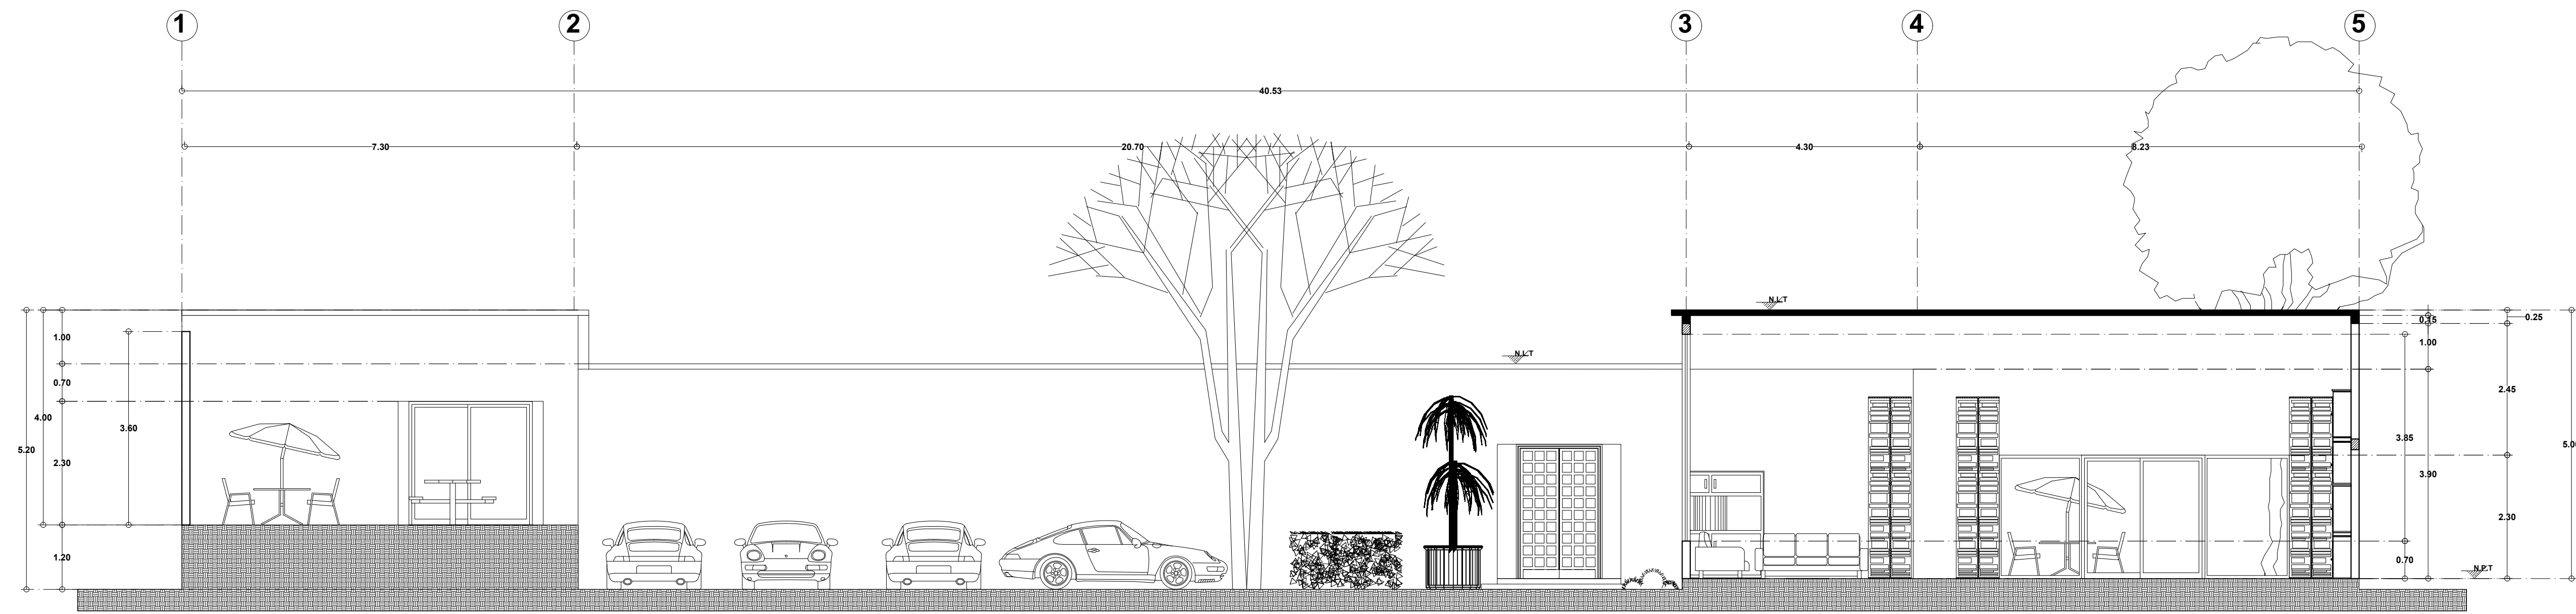

CORTE TRANSVERSAL A-A

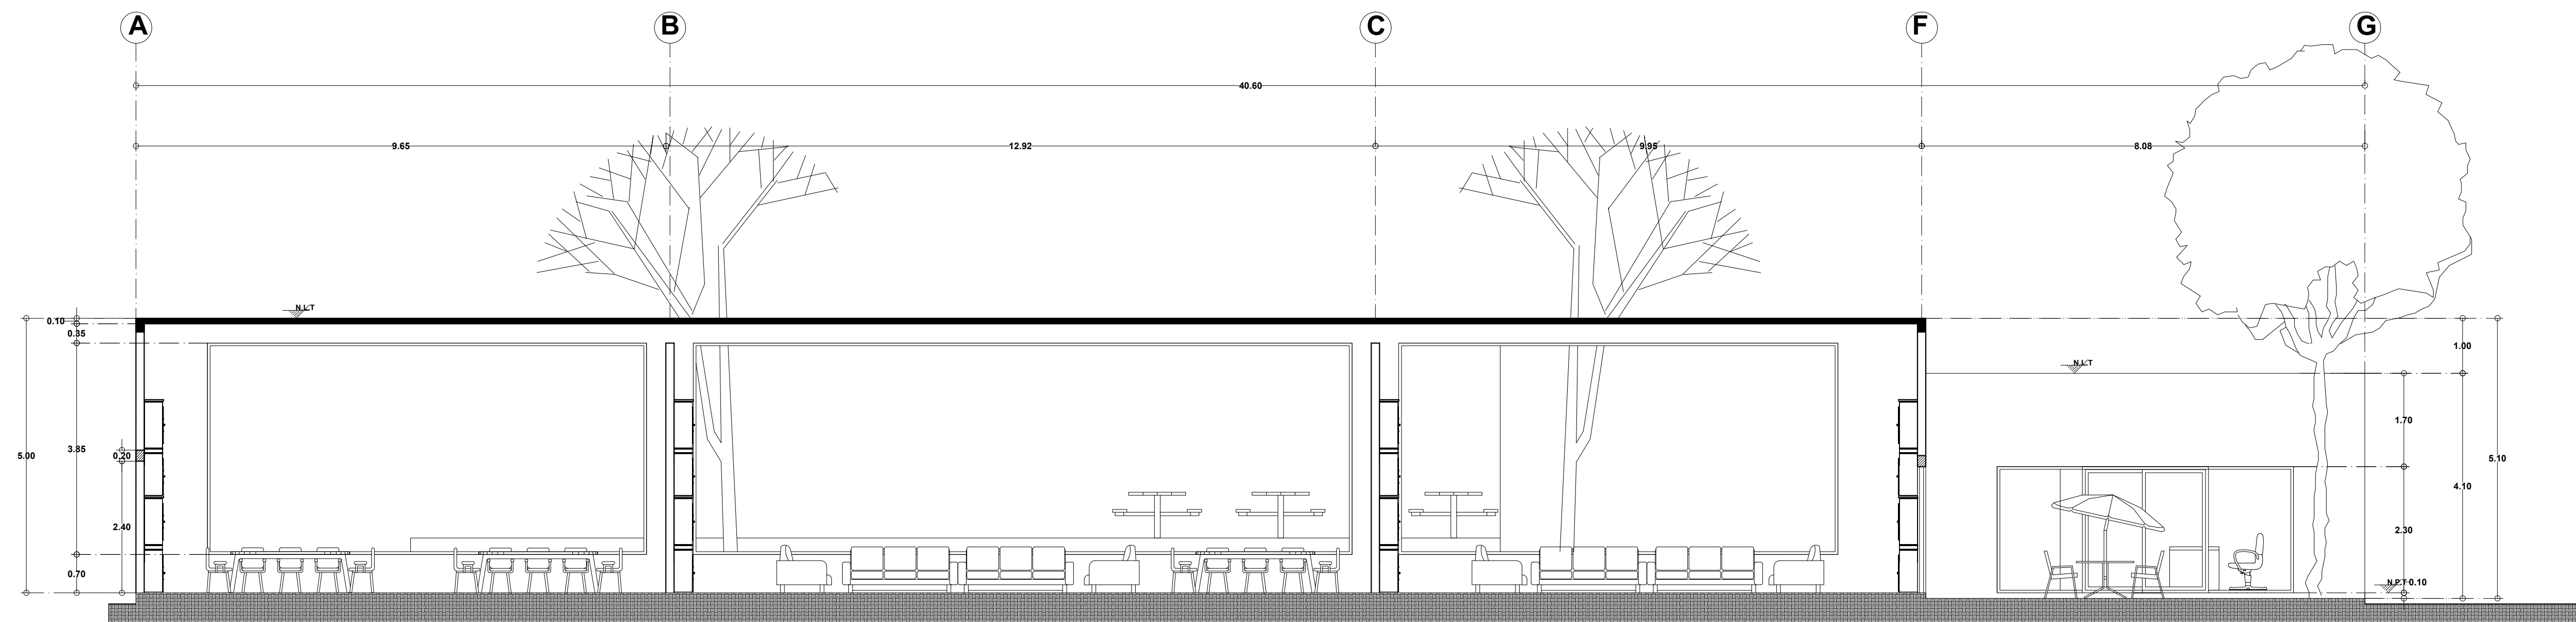

CORTE LONGITUDINAL B-B