

# PLANTA ARQUITECTONICA BAJA

## CROQUIS DE LOCALIZACION



## ESPECIFICACIONES

PROYECTO:  
**BIBLIOTECA MUNICIPAL**


PLANO: **ARQUITECTONICO**

PROPIETARIO:  
maría de lourdes zamorano vasquez  
UBICACION:  
LOCALIDAD:  
COMITAN, CHIAPAS

CLAVE: **A-1**  
ESCALA: ACOTACION:  
METROS


POYECTO:

DIBUJO:  
LUIS FERNANDO CALVO JIMENEZ

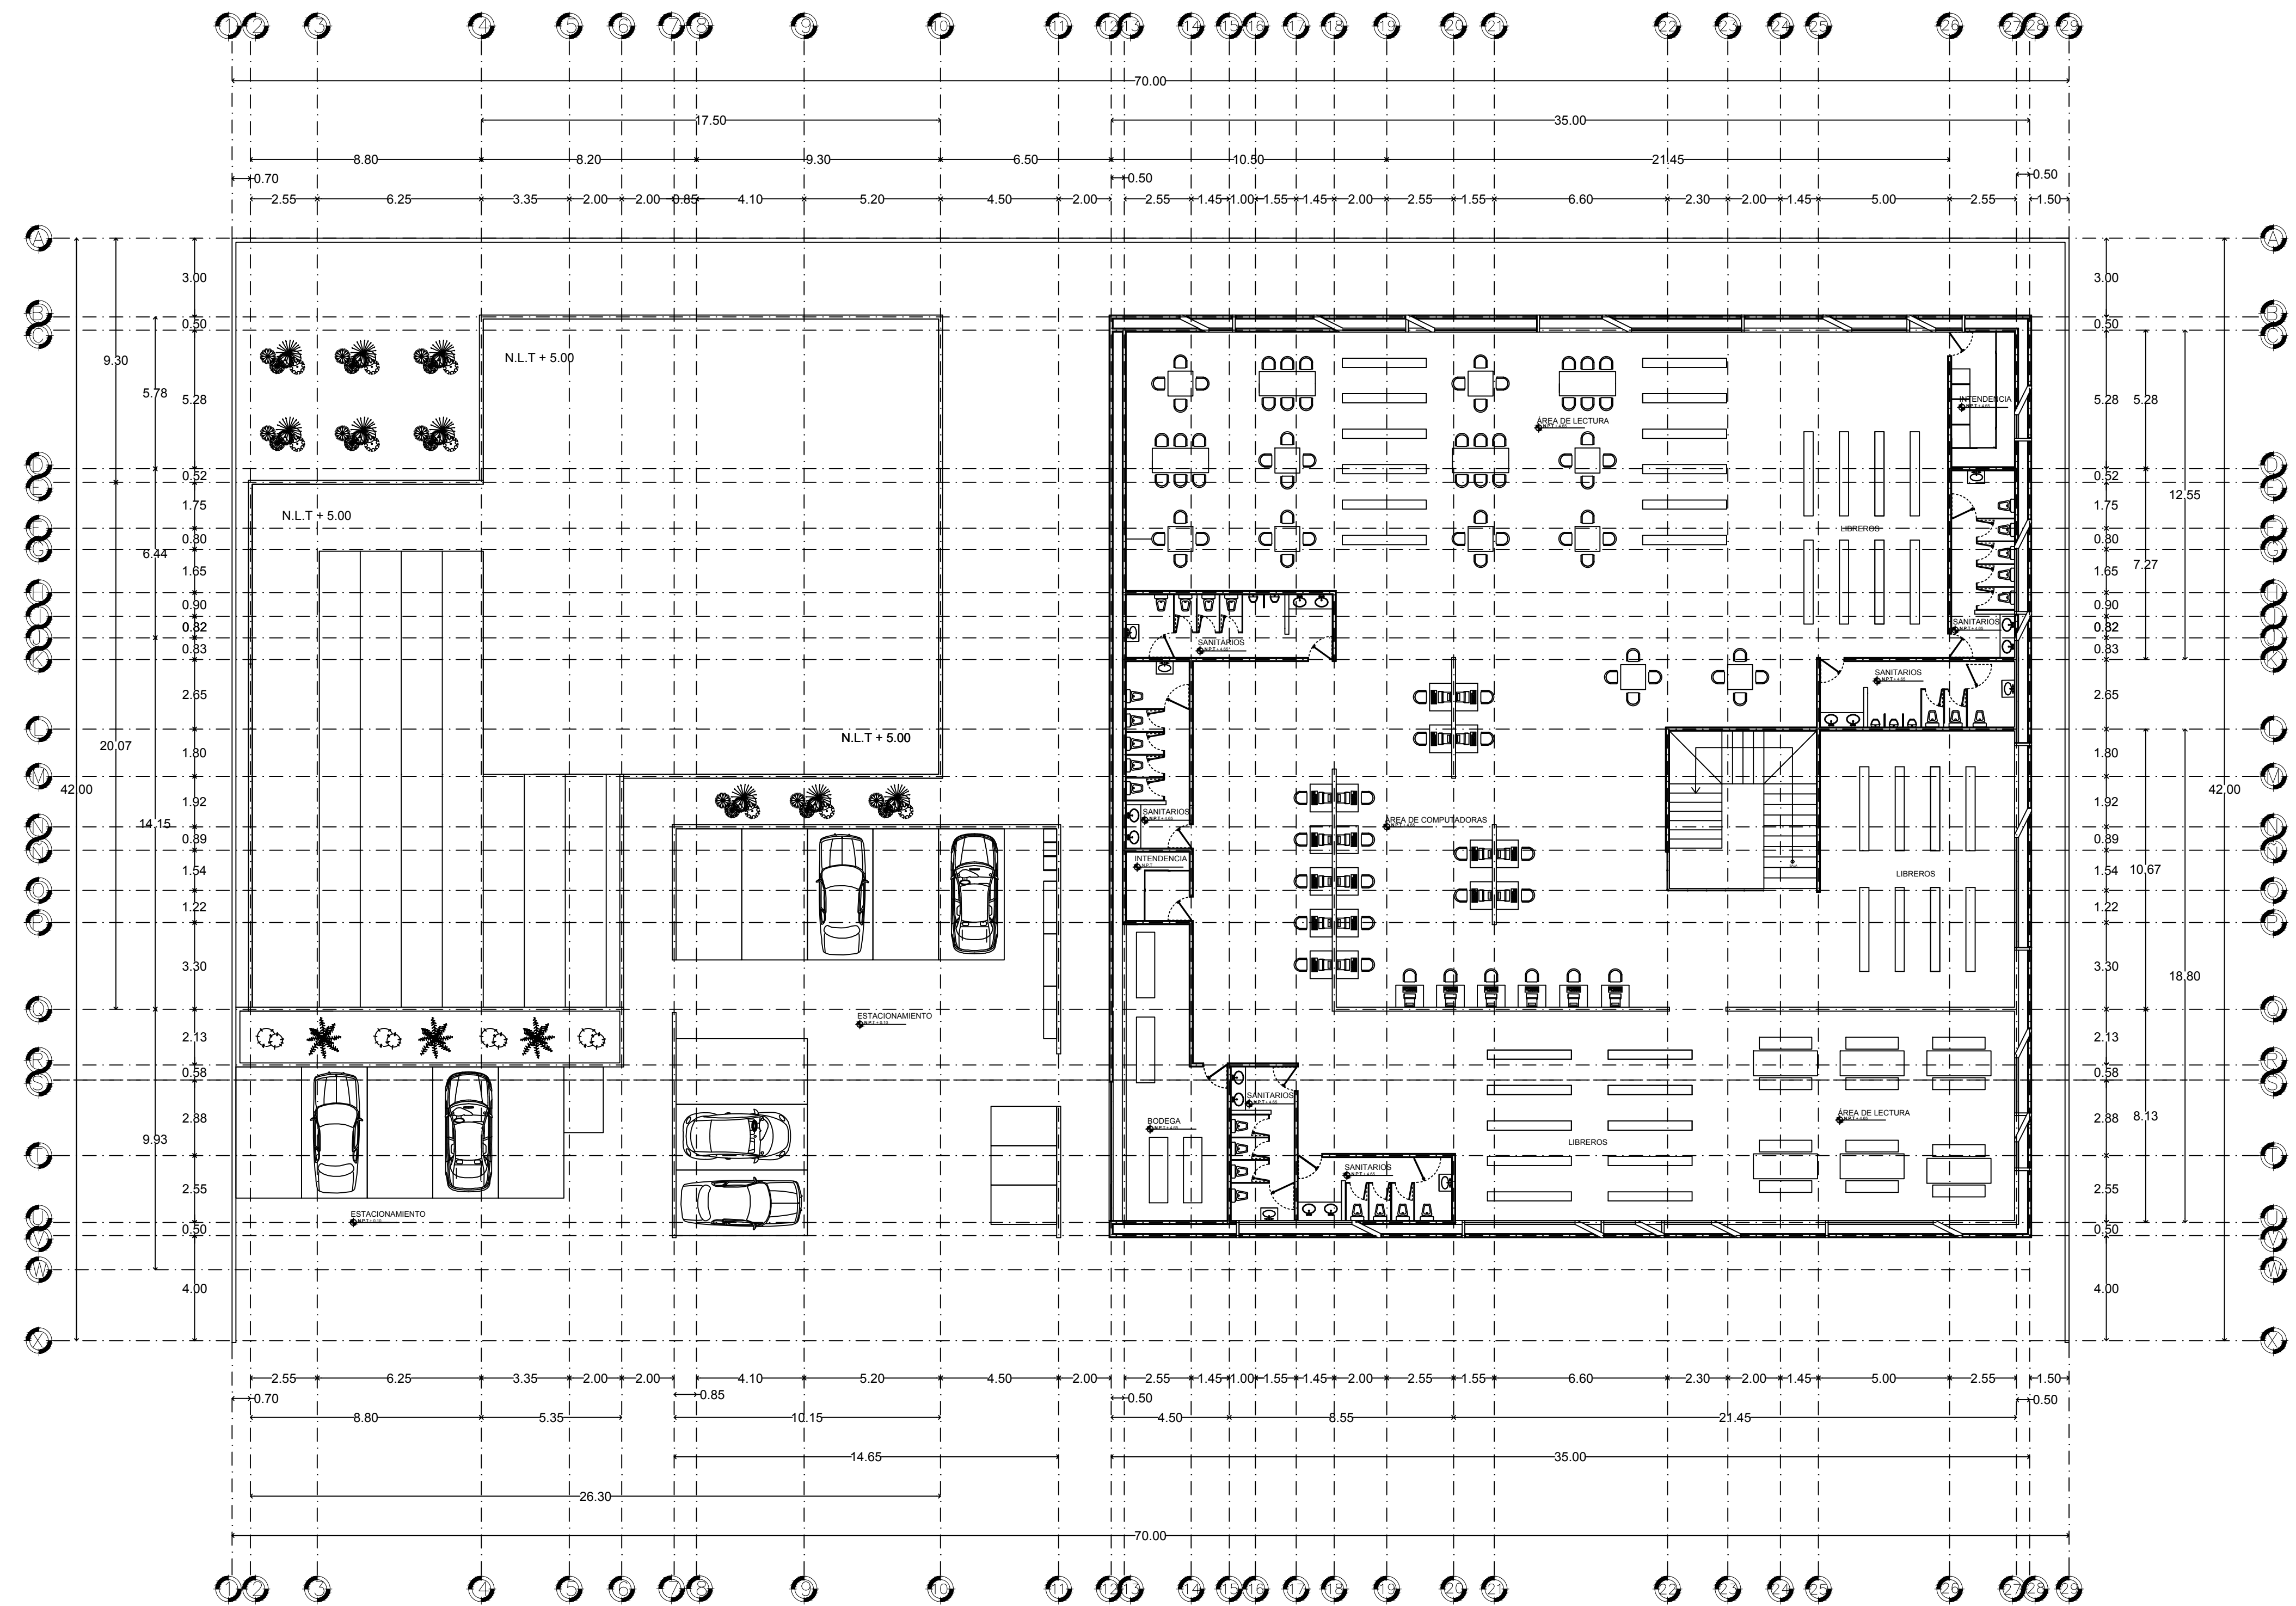

# PLANTA ARQUITECTÓNICA ALTA

**CROQUIS DE LOCALIZACION**

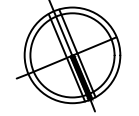  
 NORTE

**ESPECIFICACIONES**

**PROYECTO:**  
BIBLIOTECA MUNICIPAL


**PLANO:** ARQUITECTONICO

PROPIETARIO:  
maria de lourdes zamorano vasquez  
UBICACION:  
LOCALIDAD:  
COMITAN, CHIAPAS


CLAVE: **A-2**  
ESCALA: ACOTACION:  
METROS

**POYECTO:**

**DIBUJO:**  
LUIS FERNANDO CALVO JIMENEZ

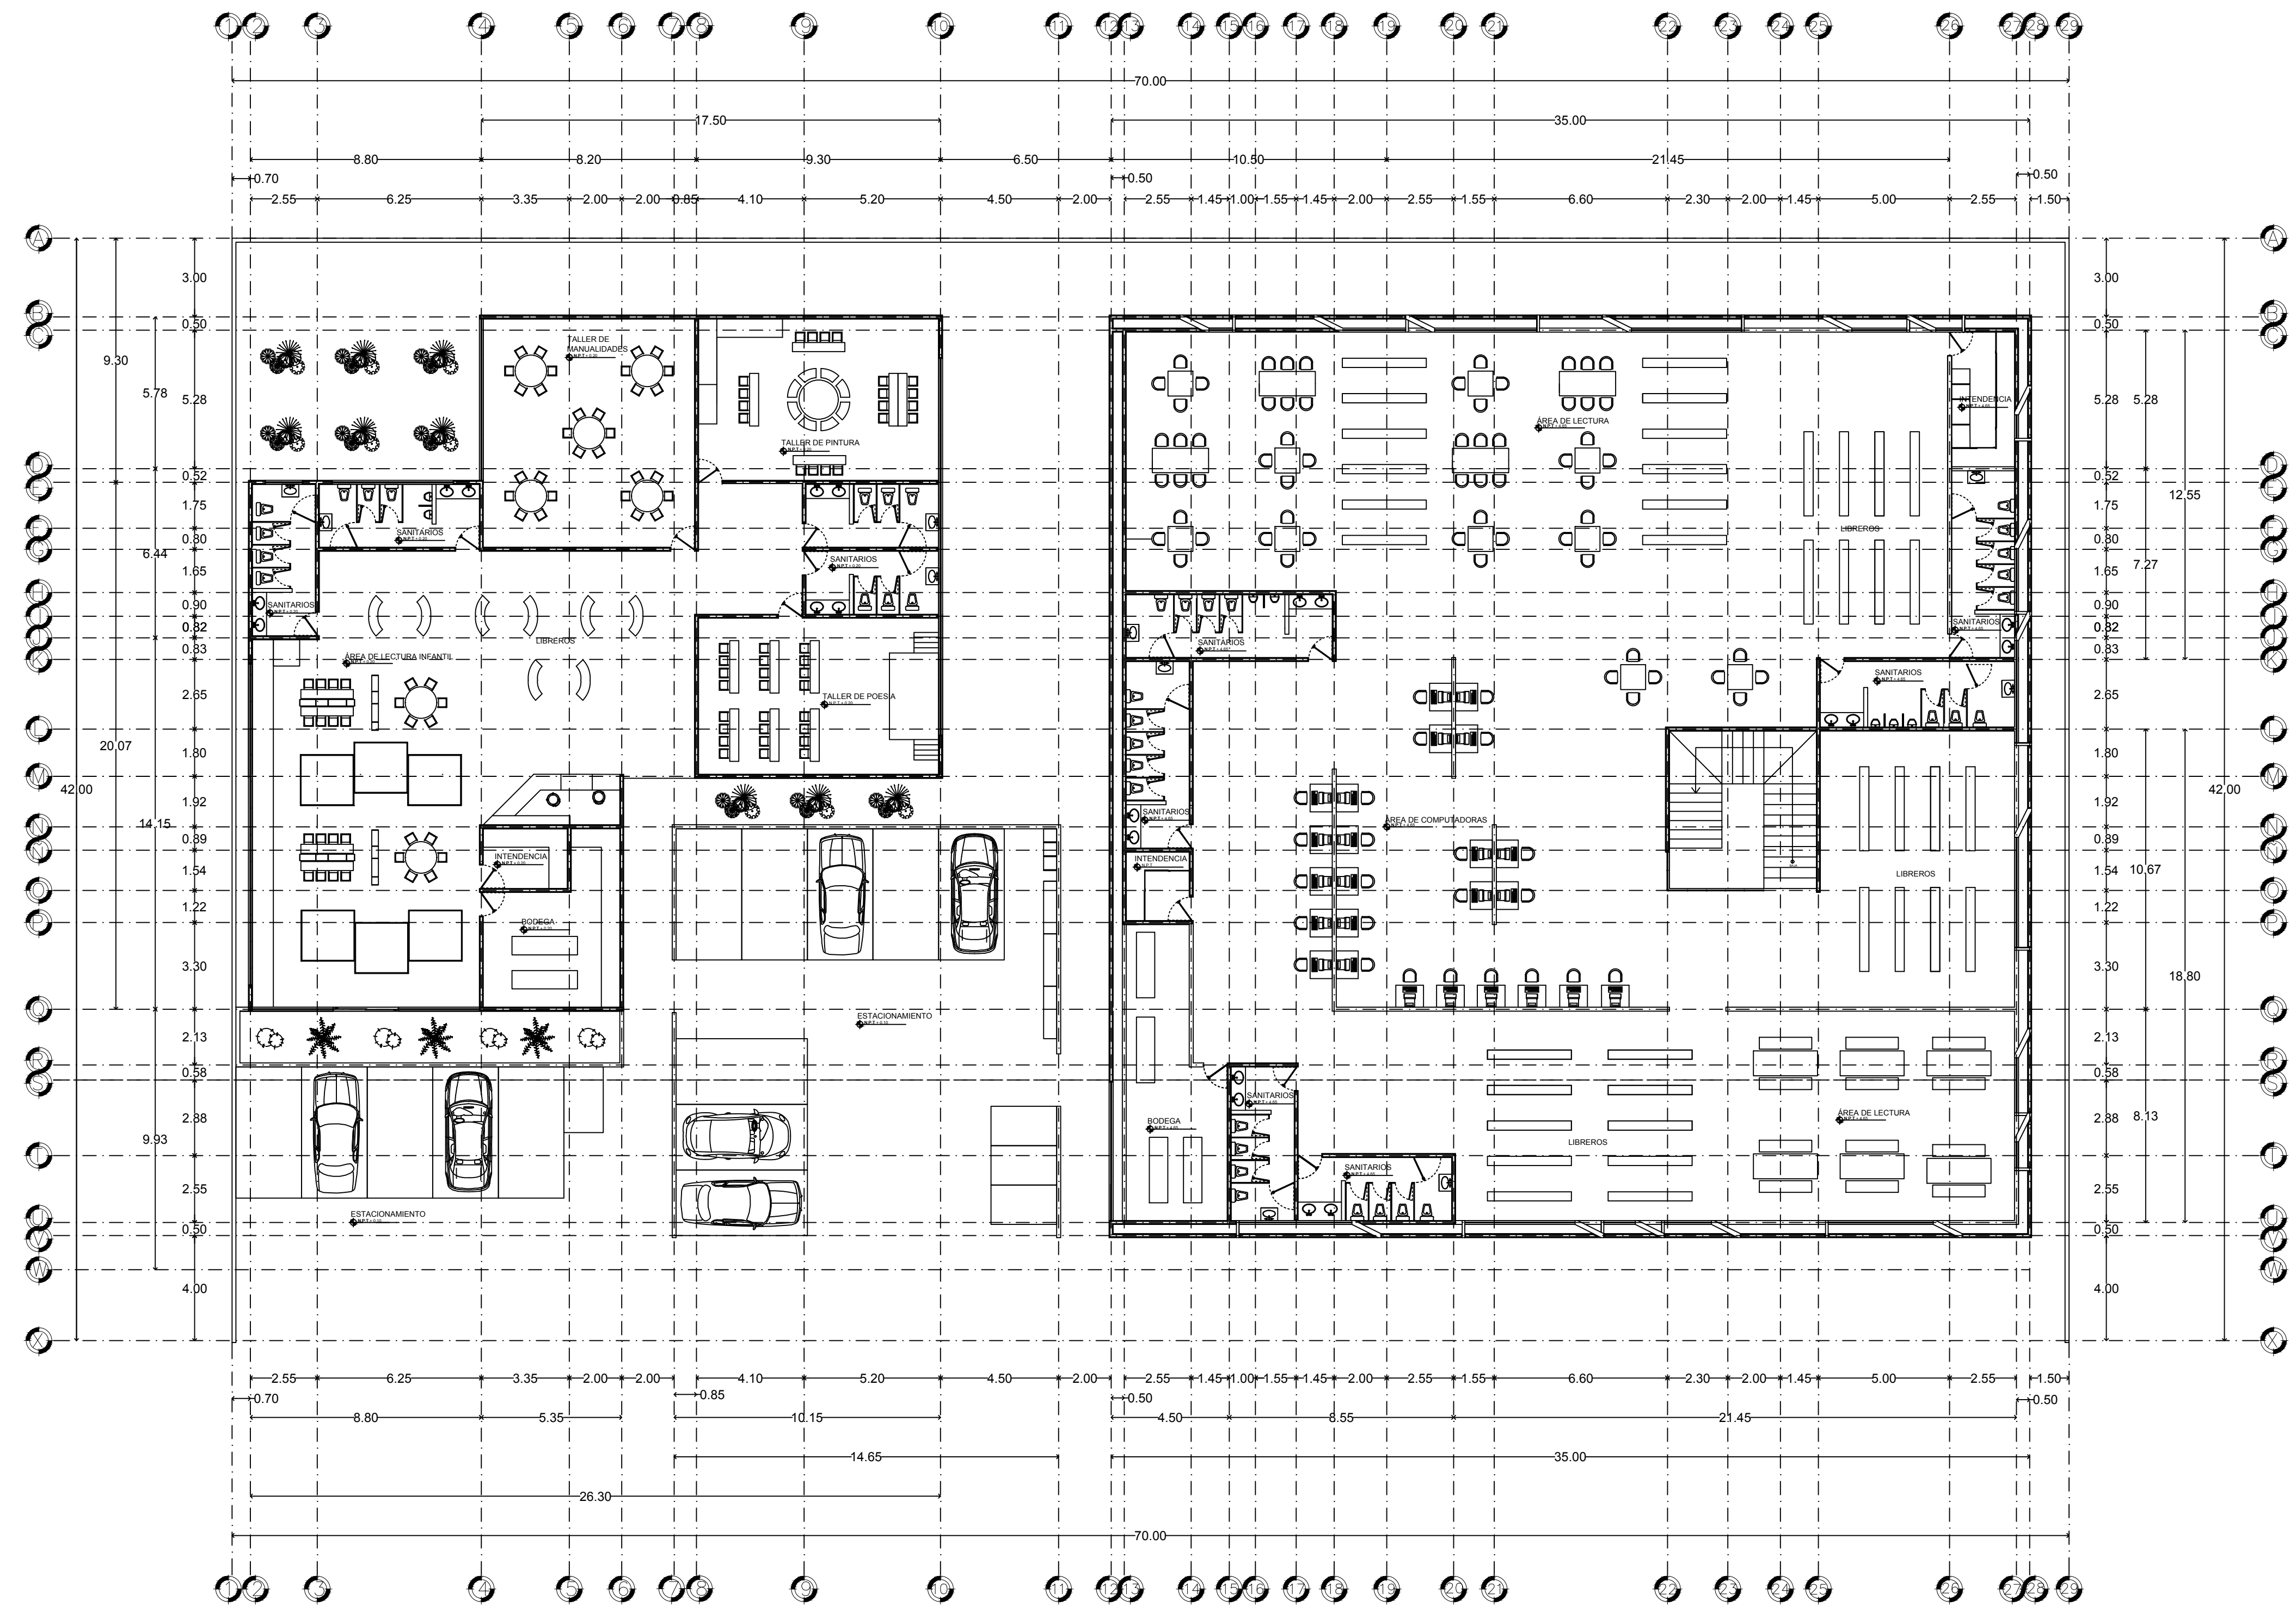

CROQUIS DE LOCALIZACION

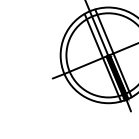  
 NORTE

ESPECIFICACIONES

PROYECTO:  
BIBLIOTECA MUNICIPAL

PLANO: ARQUITECTONICO

PROPIETARIO:  
maría de lourdes zamorano vasquez  
UBICACION:  
LOCALIDAD:  
COMITAN, CHIAPAS

CLAVE: **A-3**  
ESCALA: ACOTACION:  
METROS

POYECTO:

DIBUJO:  
LUIS FERNANDO CALVO JIMENEZ

# PLANTA DE CONJUNTO ARQUITECTÓNICA