

SIMBOLOGÍA

SELLOS

DATOS DE LA OBRA

SUPERFICIE DEL TERRENO: 5,696 M²
 SUPERFICIE CONSTRUIDA
 PRIMER NIVEL: 566.2046 M²

SUPERFICIE TOTAL CONSTRUIDA: 566.2046 M²

PROYECTO:
 Biblioteca

DIRECCIÓN:
 Entre Blvd 20 de Noviembre y la 11a. calle Sur Pte

PROPIETARIO:
 AVE. CENTRAL No. 24

PROYECTO


NOMBRE DEL PLANO:
 PLANTA ARQUITECTÓNICA

D.R.O.:
 JORGE IVAN SOSA GUILLEN

FIRMA:	ESCALA: 2:5
	ACOTACIÓN: METROS

CLAVE A-1

FECHA: 04/ Diciembre / 2020

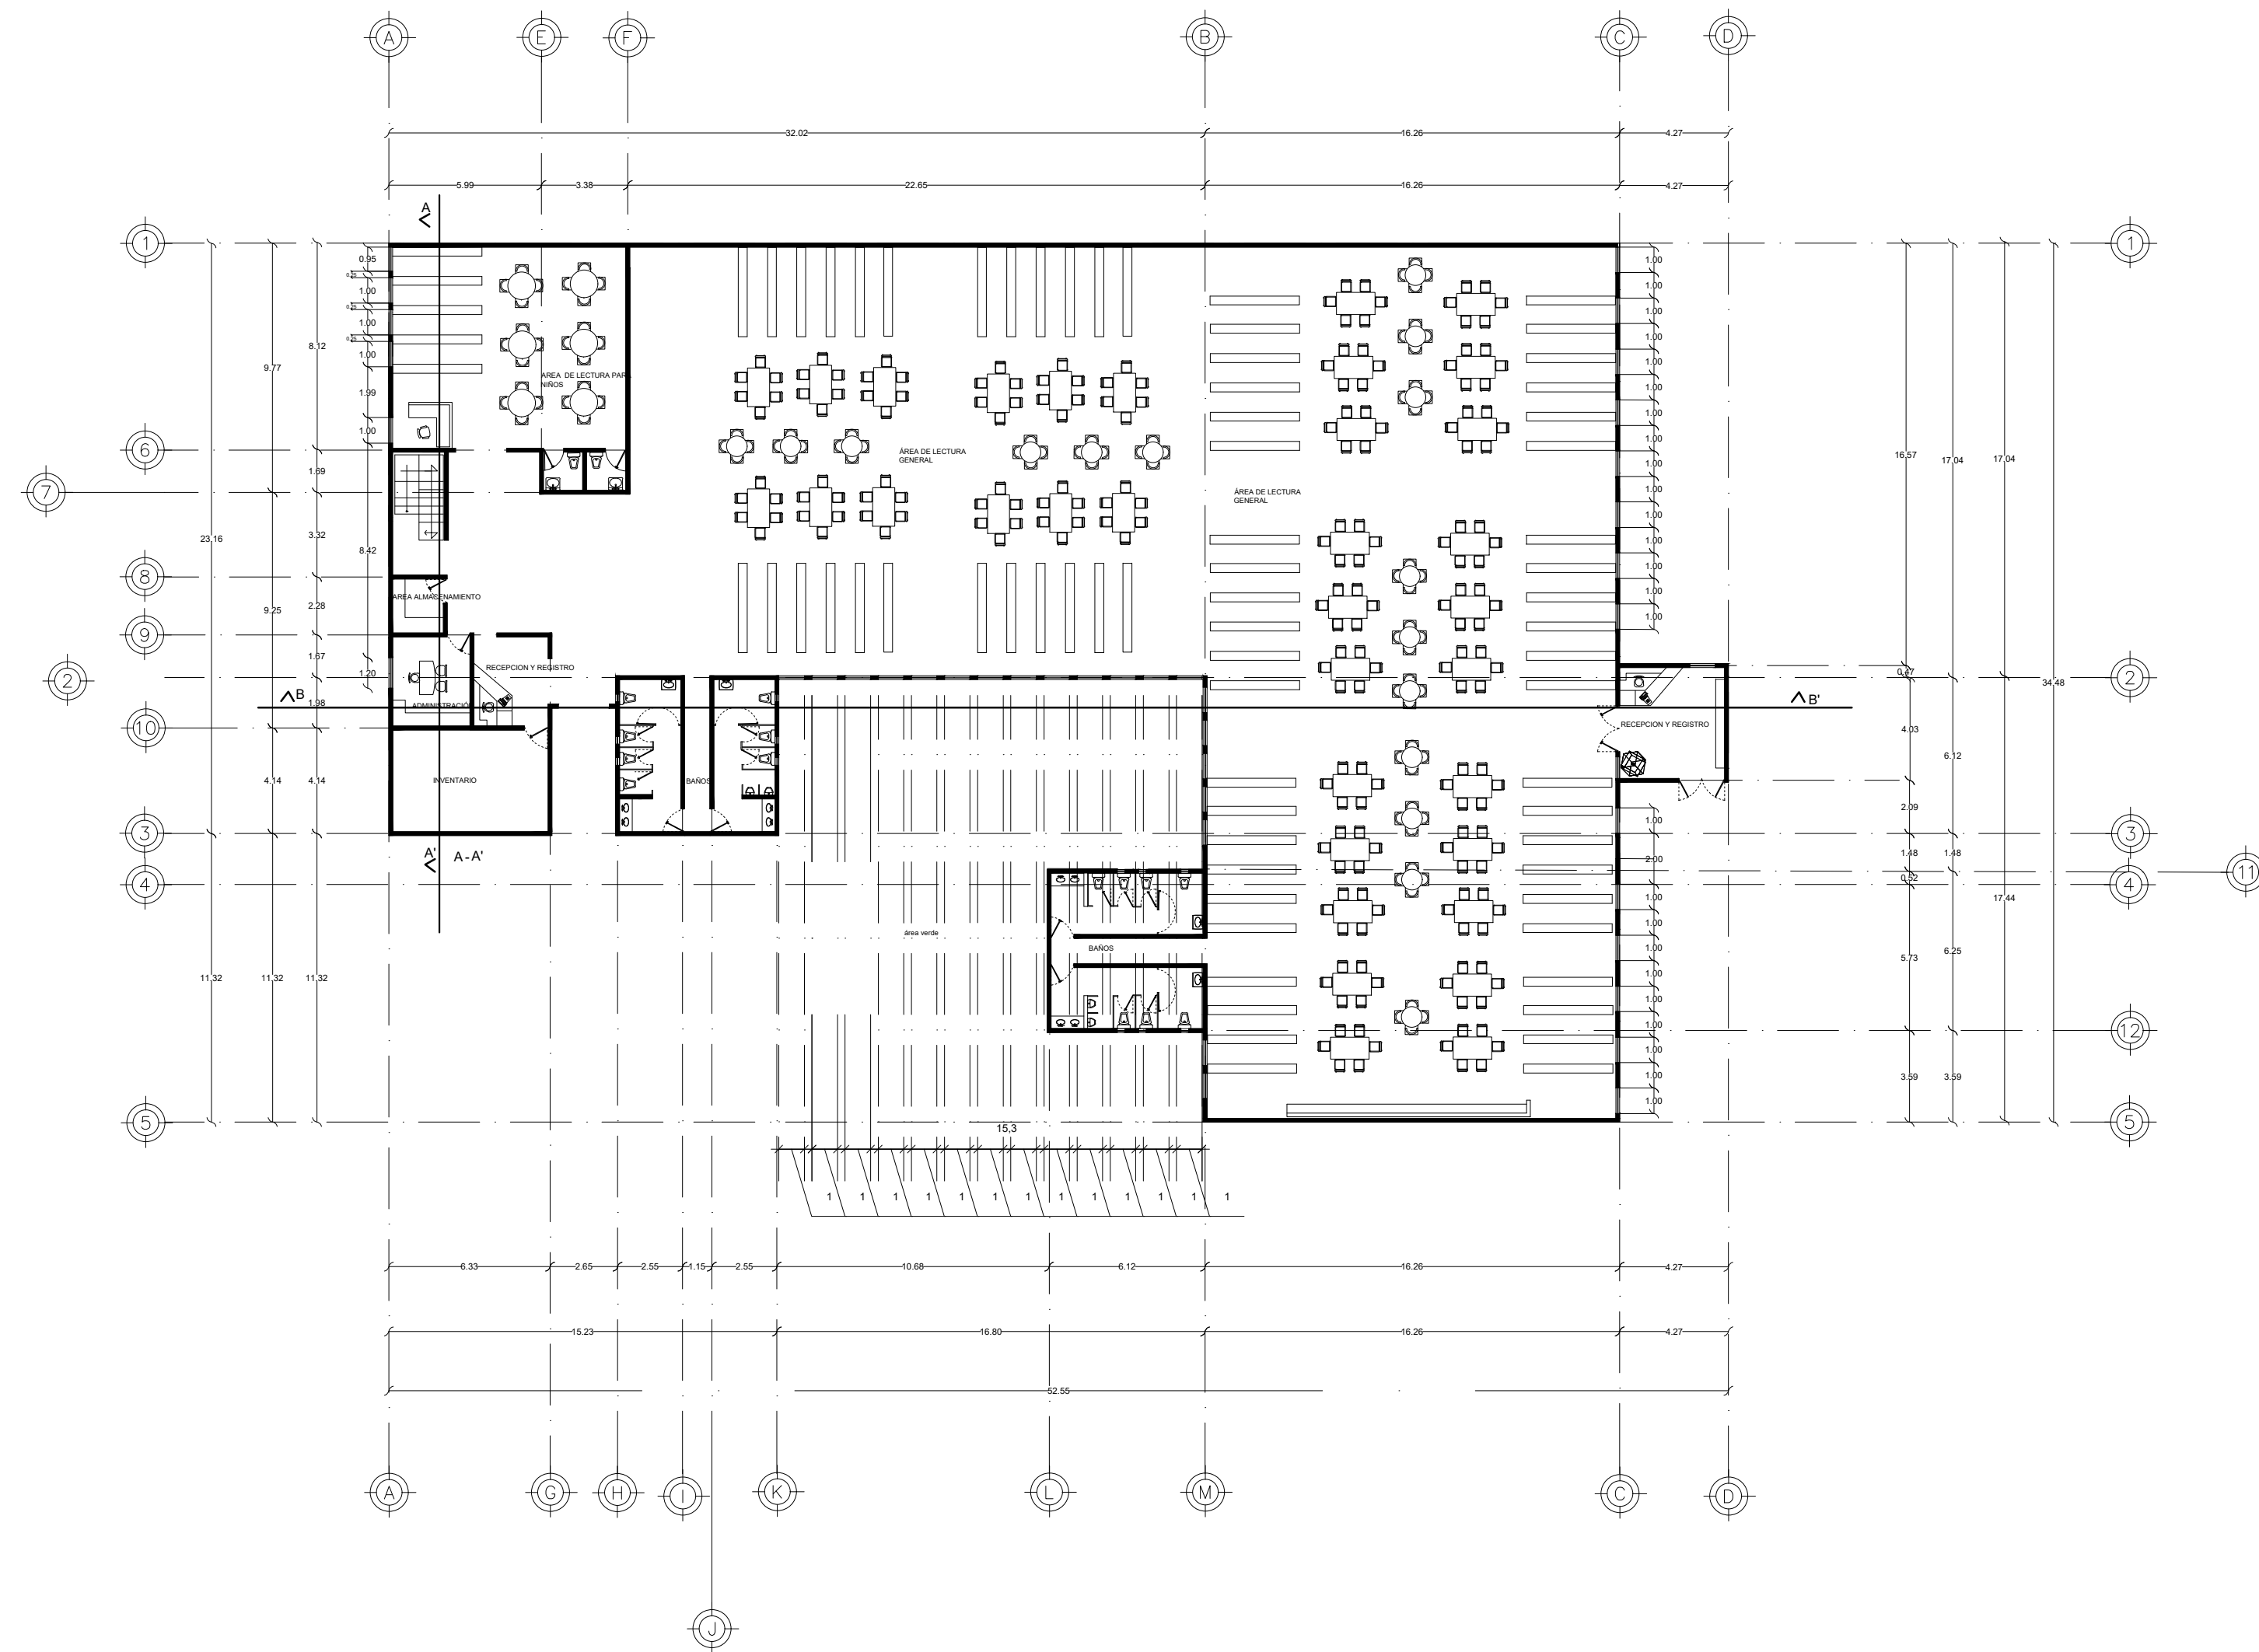

PLANTA BAJA

