


LOCALIZACIÓN

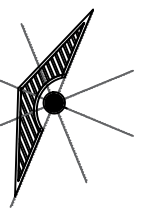

DATOS
UNIVERSIDAD DEL SURESTE
VICTOR MANUEL SANTIAGO G.
IRAM GOMEZ RUEDA
ENTREGA DE CORTES

SELLOS

DATOS DE LA OBRA

PROYECTO:
BIBLIOTECA MUNICIPAL

DIRECCIÓN:

PROPIETARIO:
VICTOR MANUEL SANTIAGO GUILLEN

PROYECTO

NOMBRE DEL PLANO:
CORTES

D.R.O: IRAM GOMEZ RUEDA
AVE. CENTRAL No. 24


FIRMA: ESCALA: 1:50
ACOTACIÓN: METROS

PLANO: 01/03


CLAVE

A-1

FECHA: 04/ DICIEMBRE / 2020

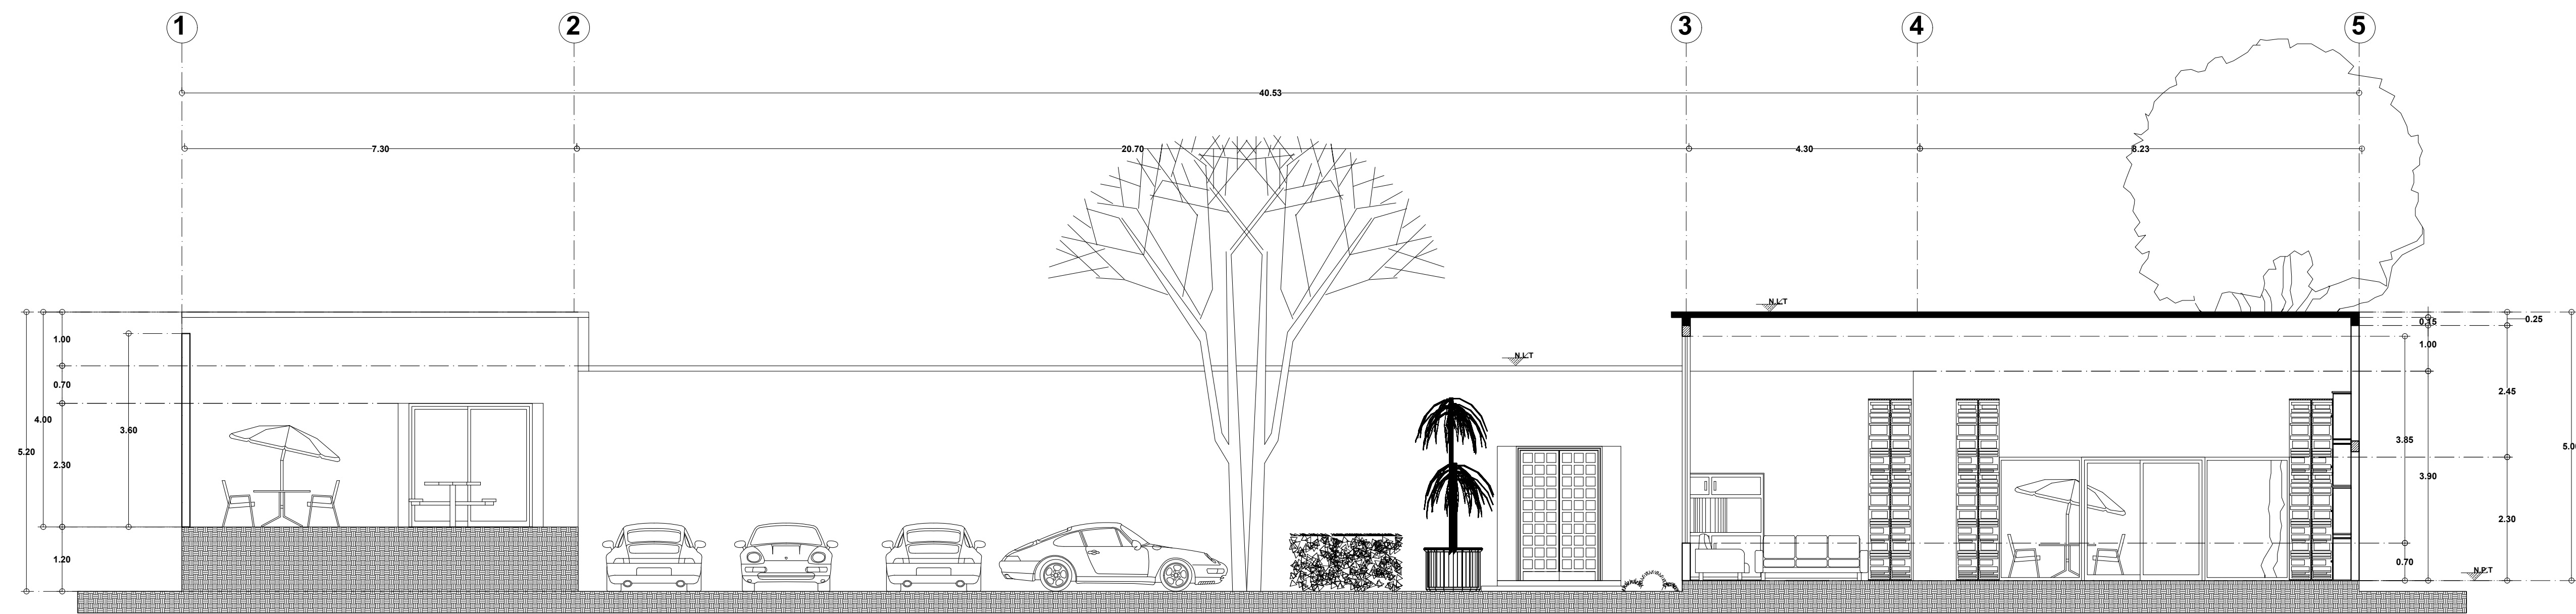

CORTE TRANSVERSAL A-A

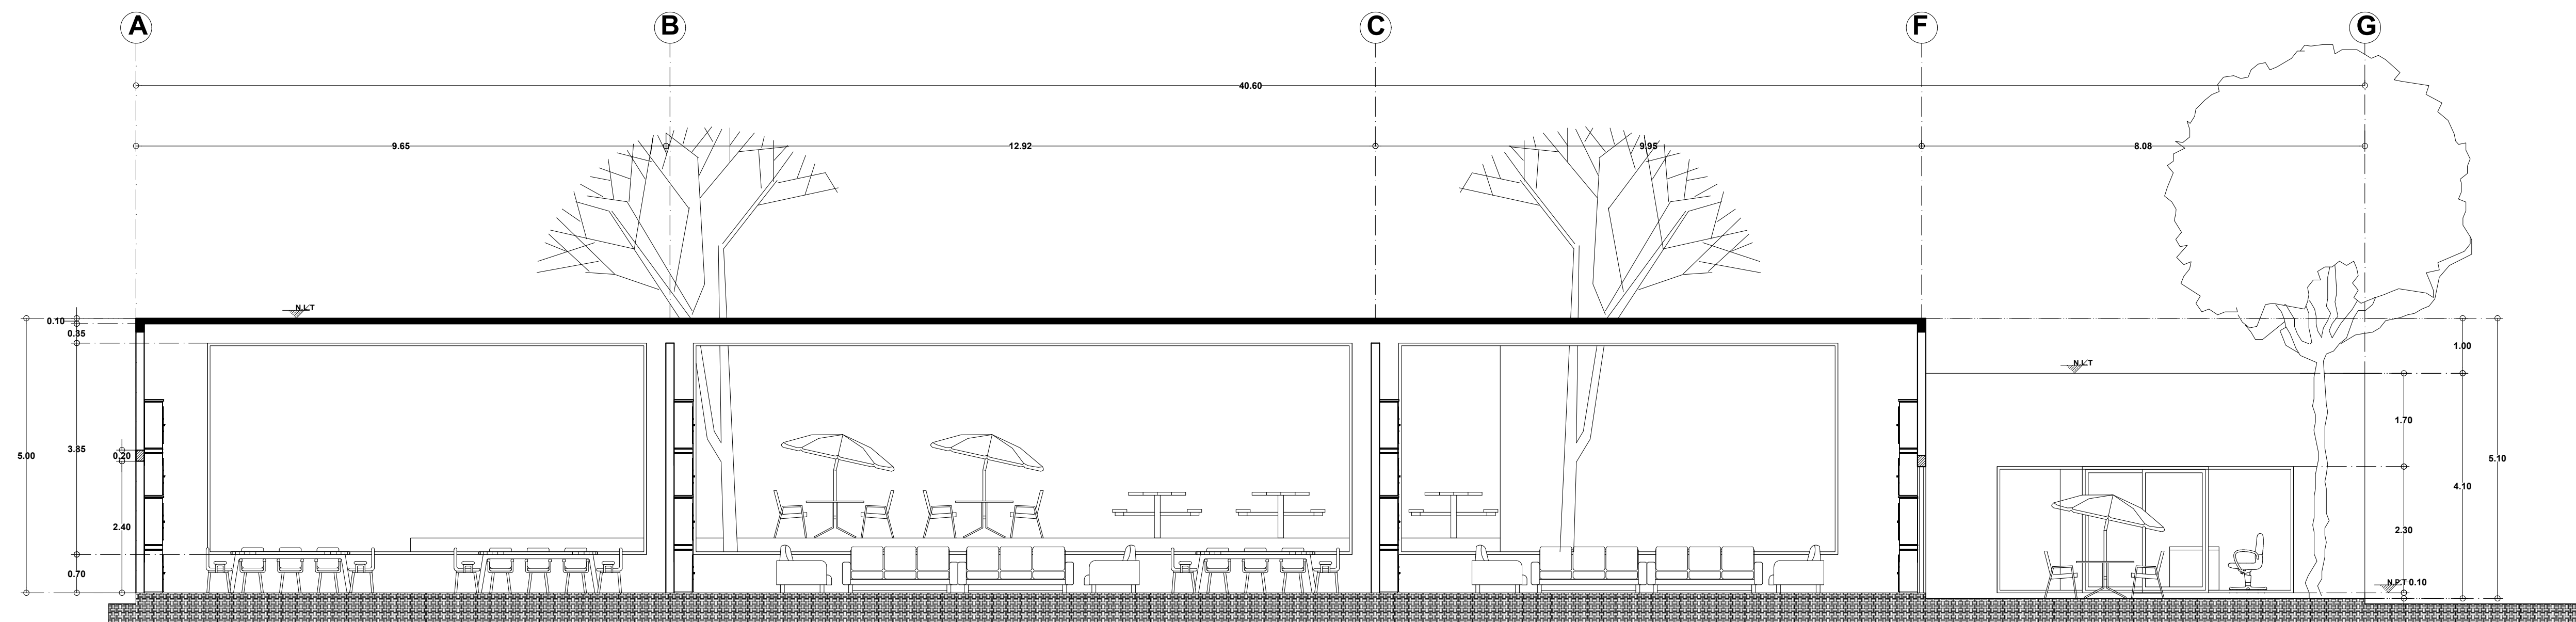

CORTE LONGITUDINAL B-B