



Corte Longitudinal A-A"

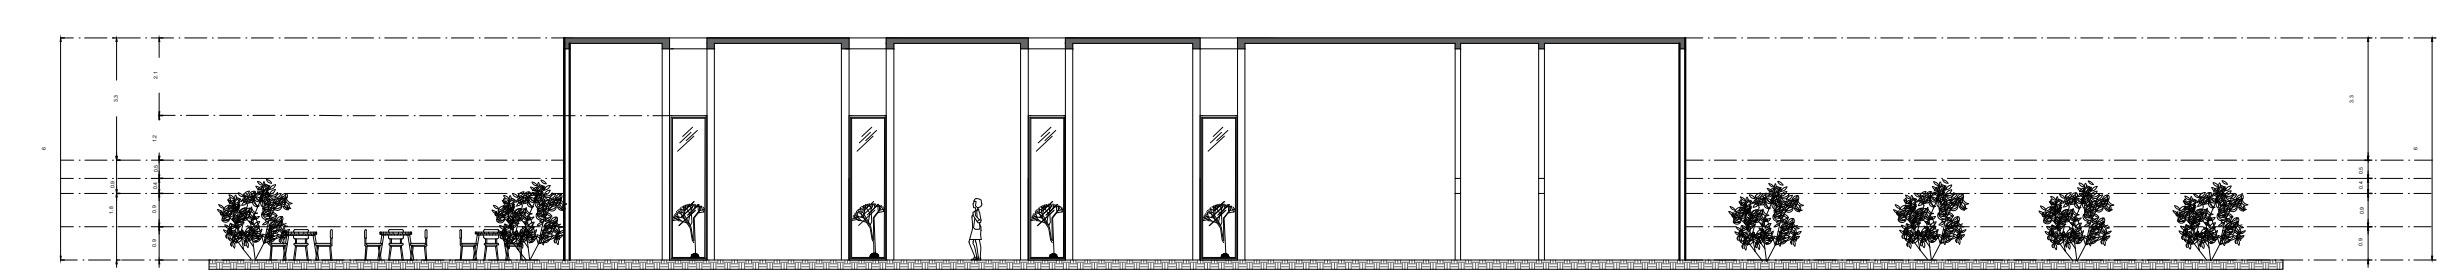

Corte Transversal B-B´

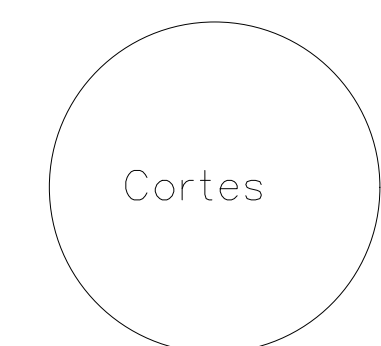

Proyecto Biblioteca

Alumno:
Carolina del Rocío Ramírez Hernández

Arquitectura 4º cuatrimestre

Noviembre-2020



ACOT: METROS

4/12/2020

Maestro:
Arq. Víctor Manuel Santiago Guillén



Comitan de Dominguez, Chiapas

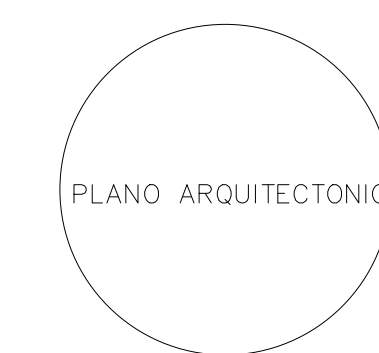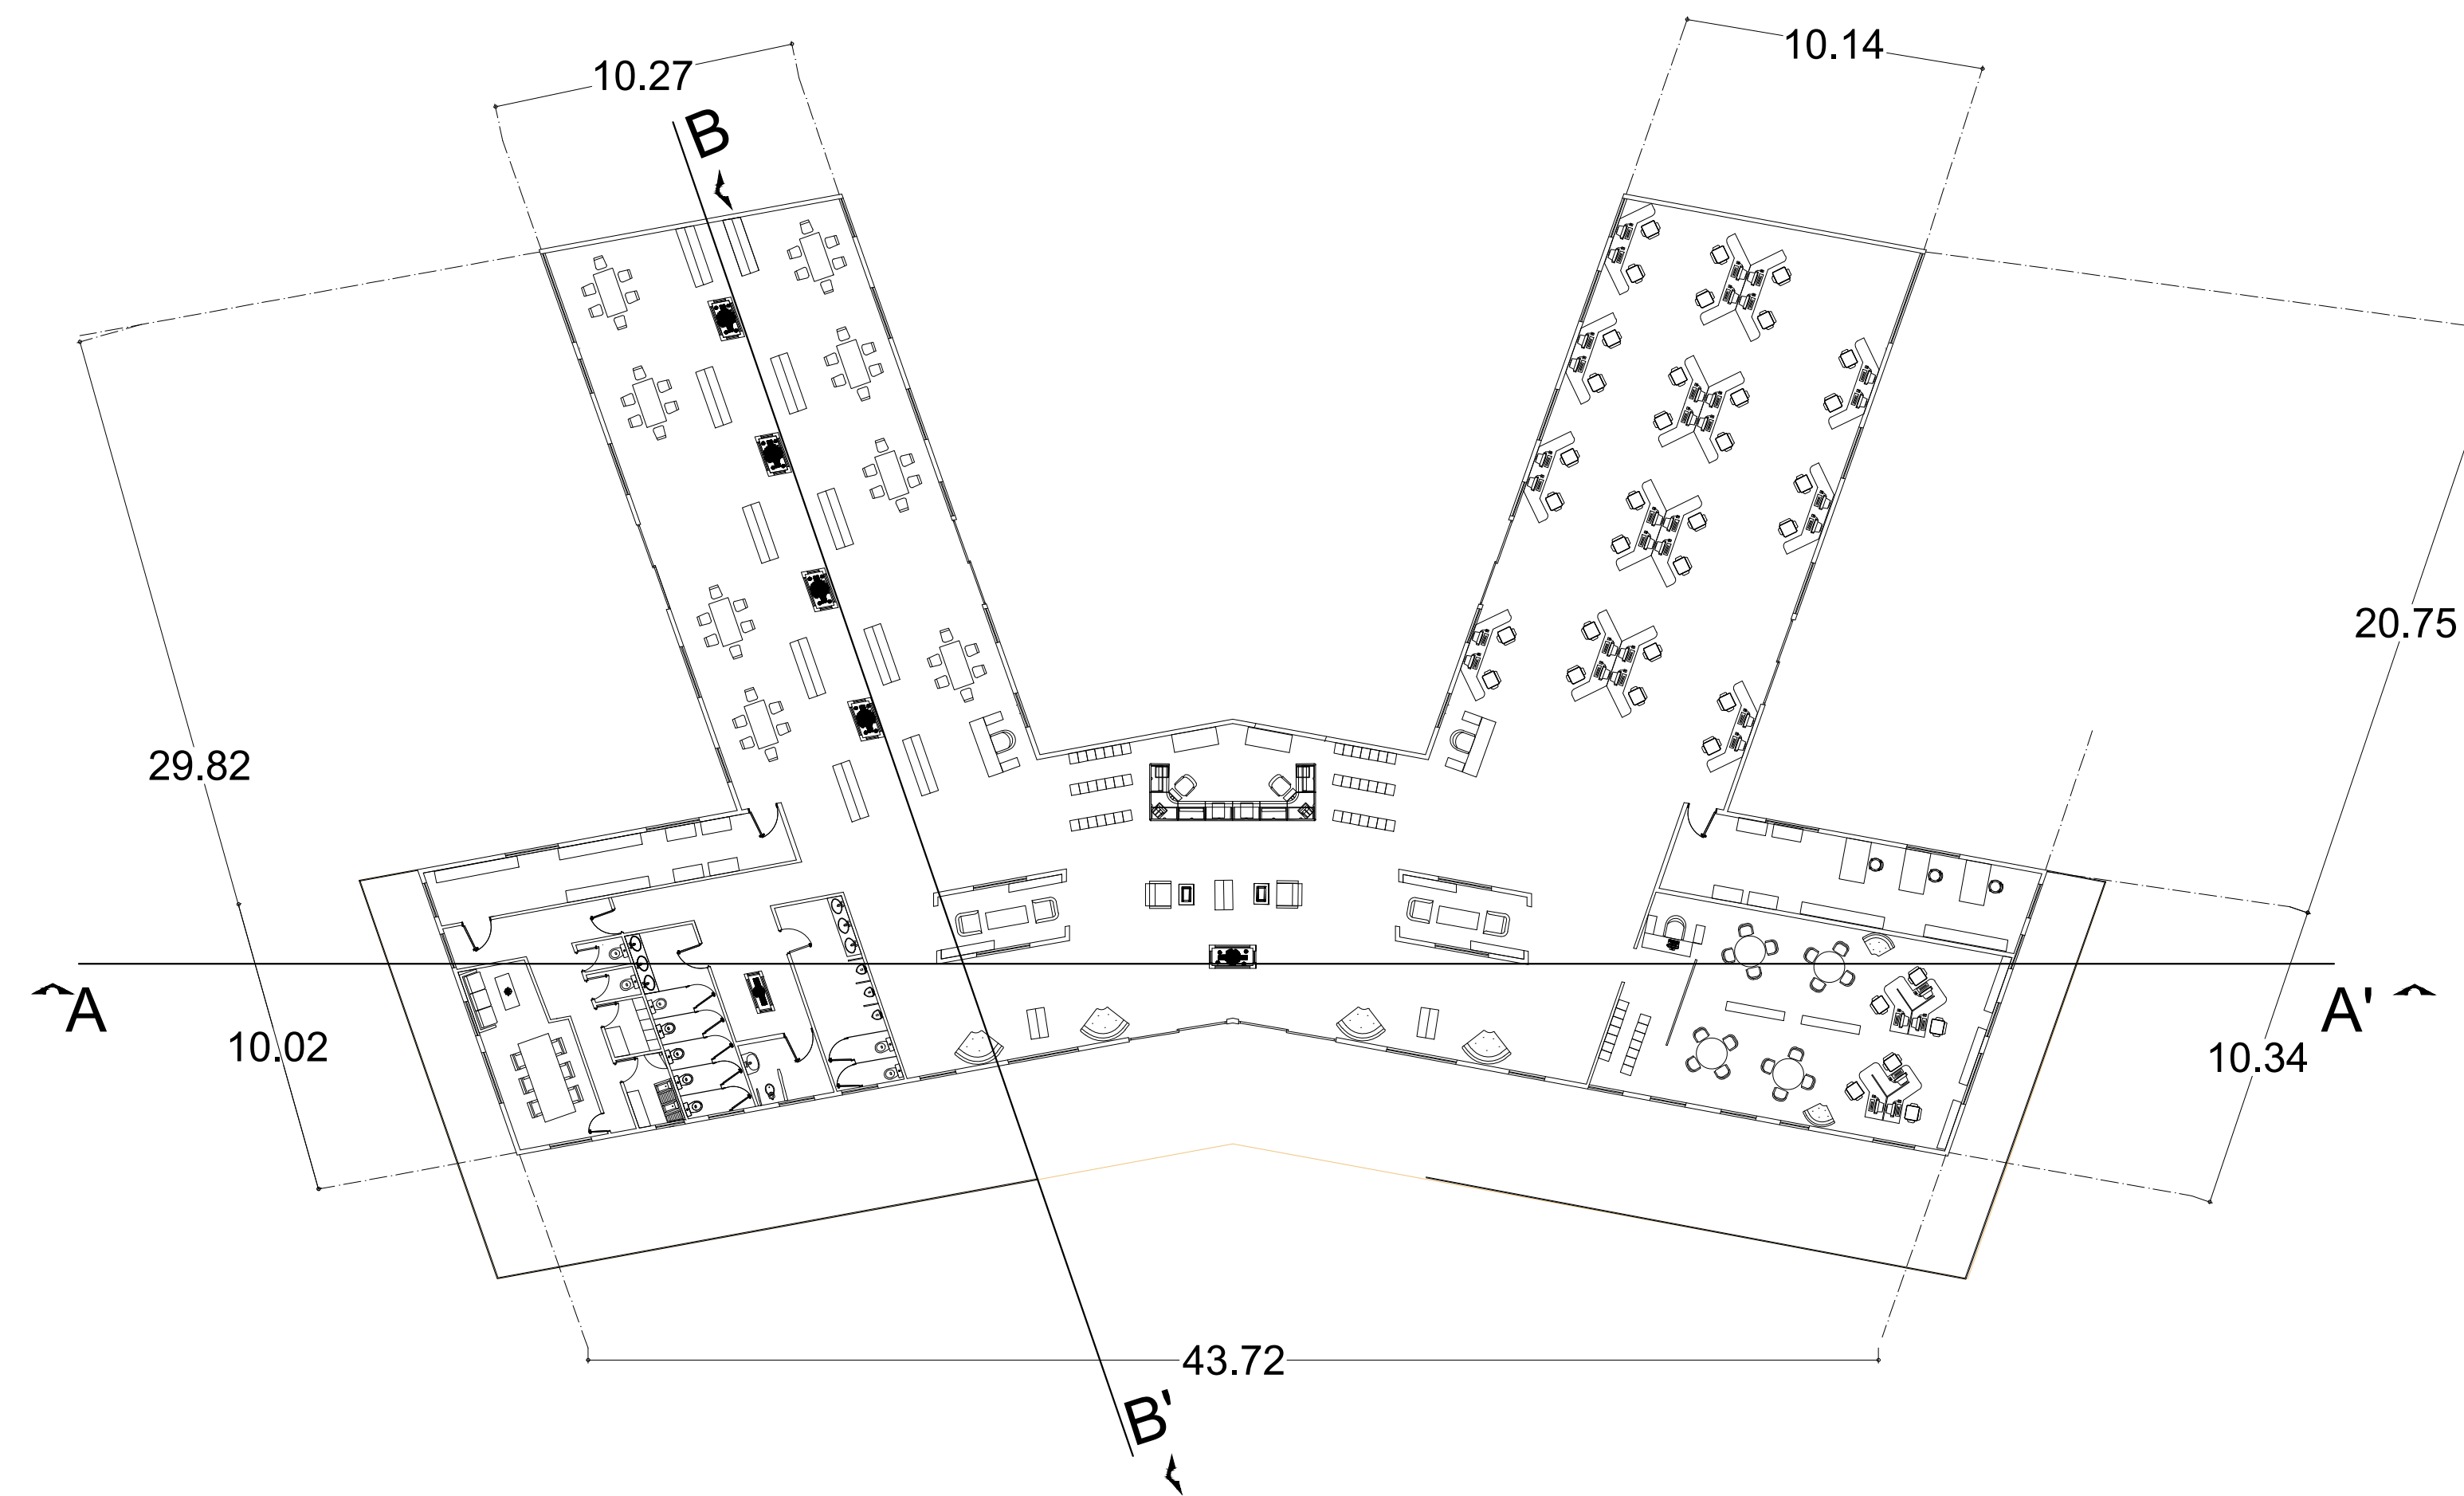

Proyecto Biblioteca

Alumno:
Carolina del Rocío Ramírez Hernández

Arquitectura 4° cuatrimestre

Noviembre-2020


ACOT: METROS

4/12/2020

Maestro:
Arq. Víctor Manuel Santiago Guillén



Comitan de Dominguez, Chiapas

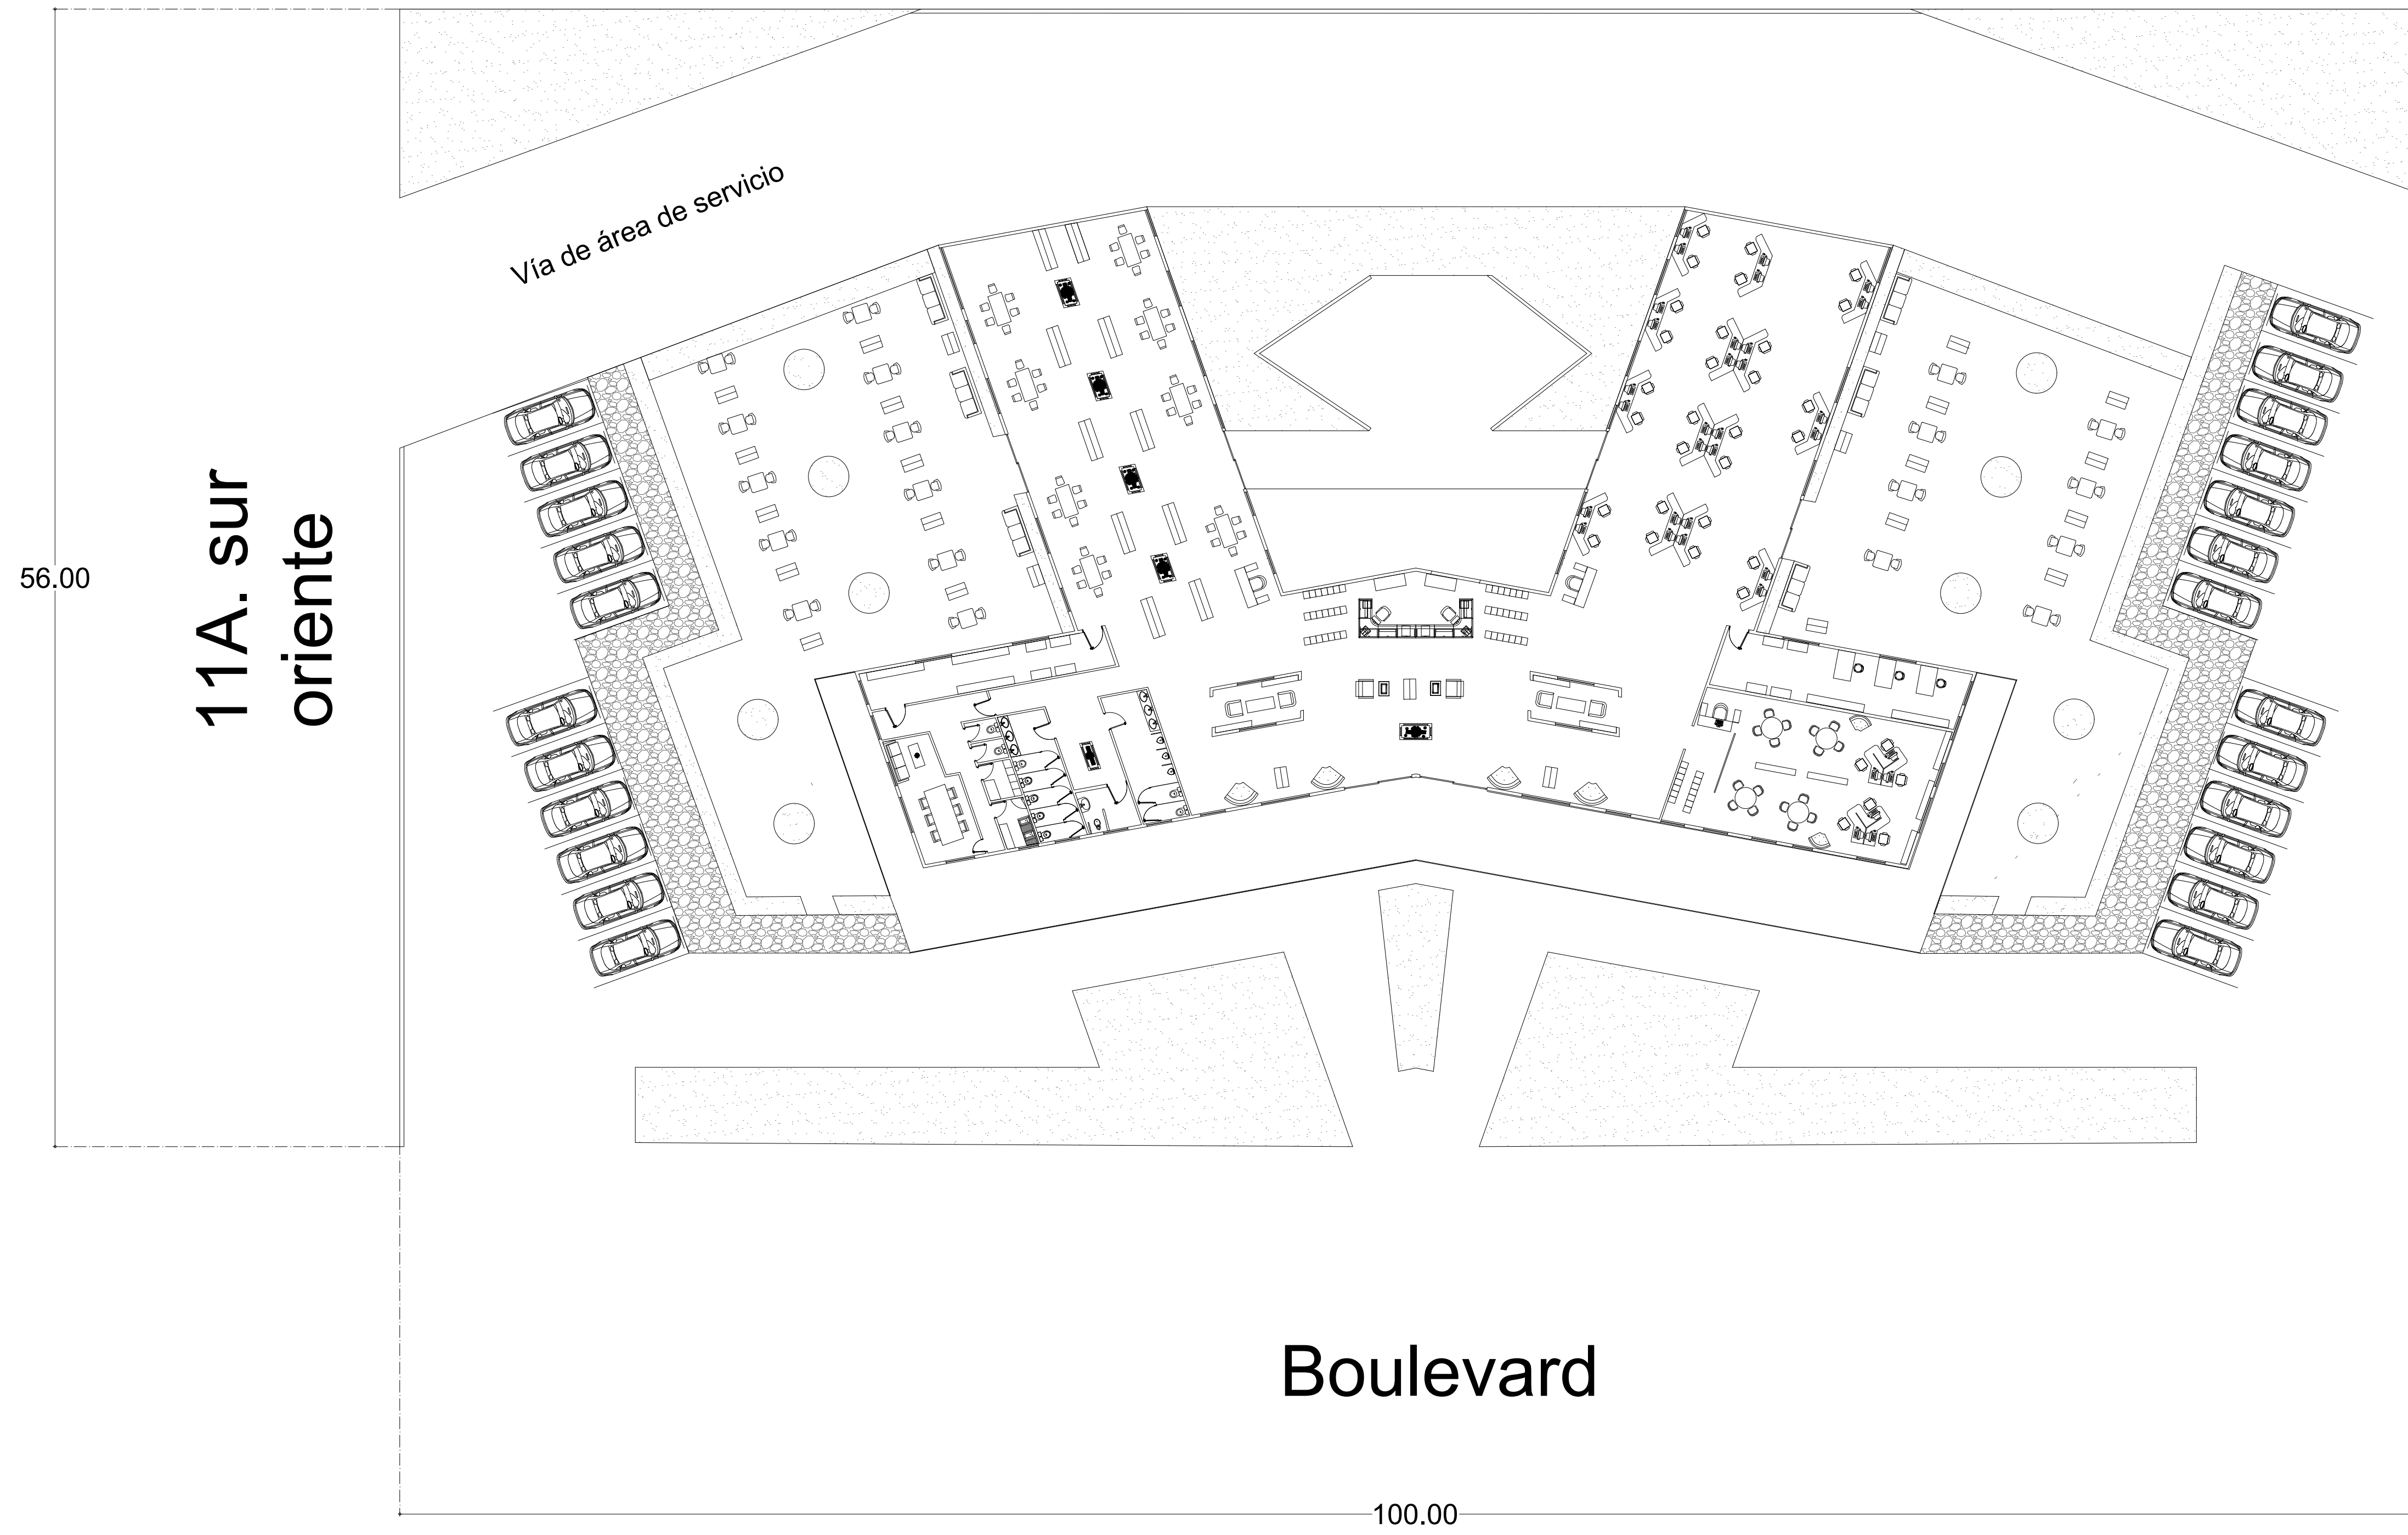

PLANO DE CONJUNTO

Proyecto Biblioteca

Alumno:
Carolina del Rocío Ramírez Hernández

Arquitectura 4° cuatrimestre

Noviembre-2020

ACOT: METROS

4/12/2020

Maestro:
Arq. Víctor Manuel Santiago Guillén



Comitan de Dominguez, Chiapas