


CIMIENTO INTERIOR 1



CIMIENTO INTERIOR 2

CIMENTOS DE PIEDRA BRAZA

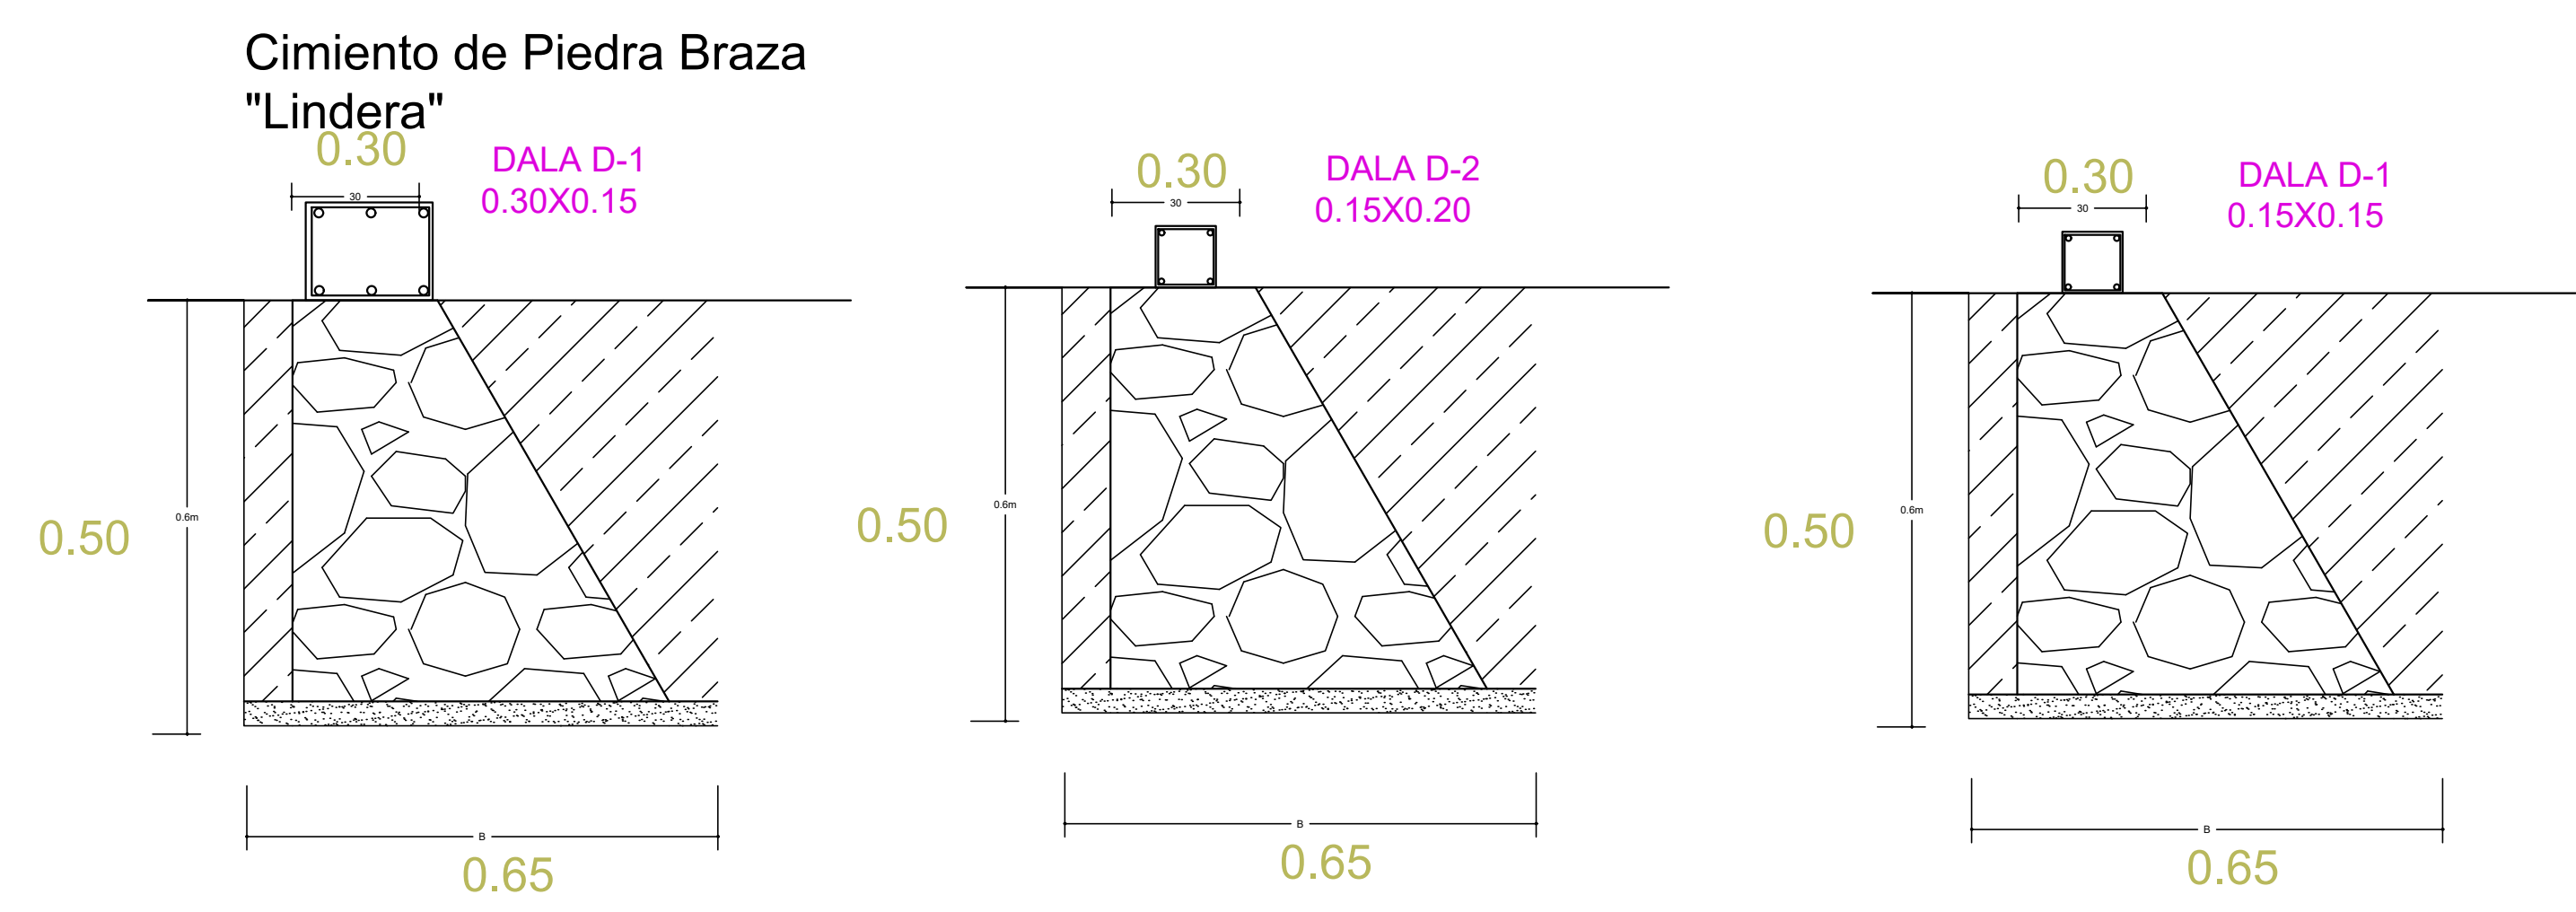