



**SIMBOLOGÍA**

**SELLOS**

**DATOS DE LA OBRA**

SUPERFICIE DEL TERRENO: ..... 1,000 M<sup>2</sup>  
 SUPERFICIE CONSTRUIDA  
 PRIMER NIVEL: ..... 1,000 M<sup>2</sup>  
 SEGUNDO NIVEL: ..... 1,000 M<sup>2</sup>  
 SUPERFICIE TOTAL CONSTRUIDA:..... 1,000 M<sup>2</sup>

**PROYECTO:**

RESIDENCIA

**DIRECCIÓN:**

**PROPIETARIO:**

**DATOS GENERALES**

ALUMNO:  
SANDRA GUADALUPE RUIZ MORALES  
 MATERIA:  
DISEÑO ARQUITECTONICO III  
 DOCENTE:  
SANTIAGO GUILLEN VICTOR MANUEL

**NOMBRE DEL PLANO:**

planta arquitectonica de conjunto

**D.R.O:**

**FIRMA:**

**ESCALA:**

1:1

**ACOTACIÓN:**


METROS

**CLAVE**

A-1

**PLANO:**

**FECHA:** 15 / FEBRERO / 2021

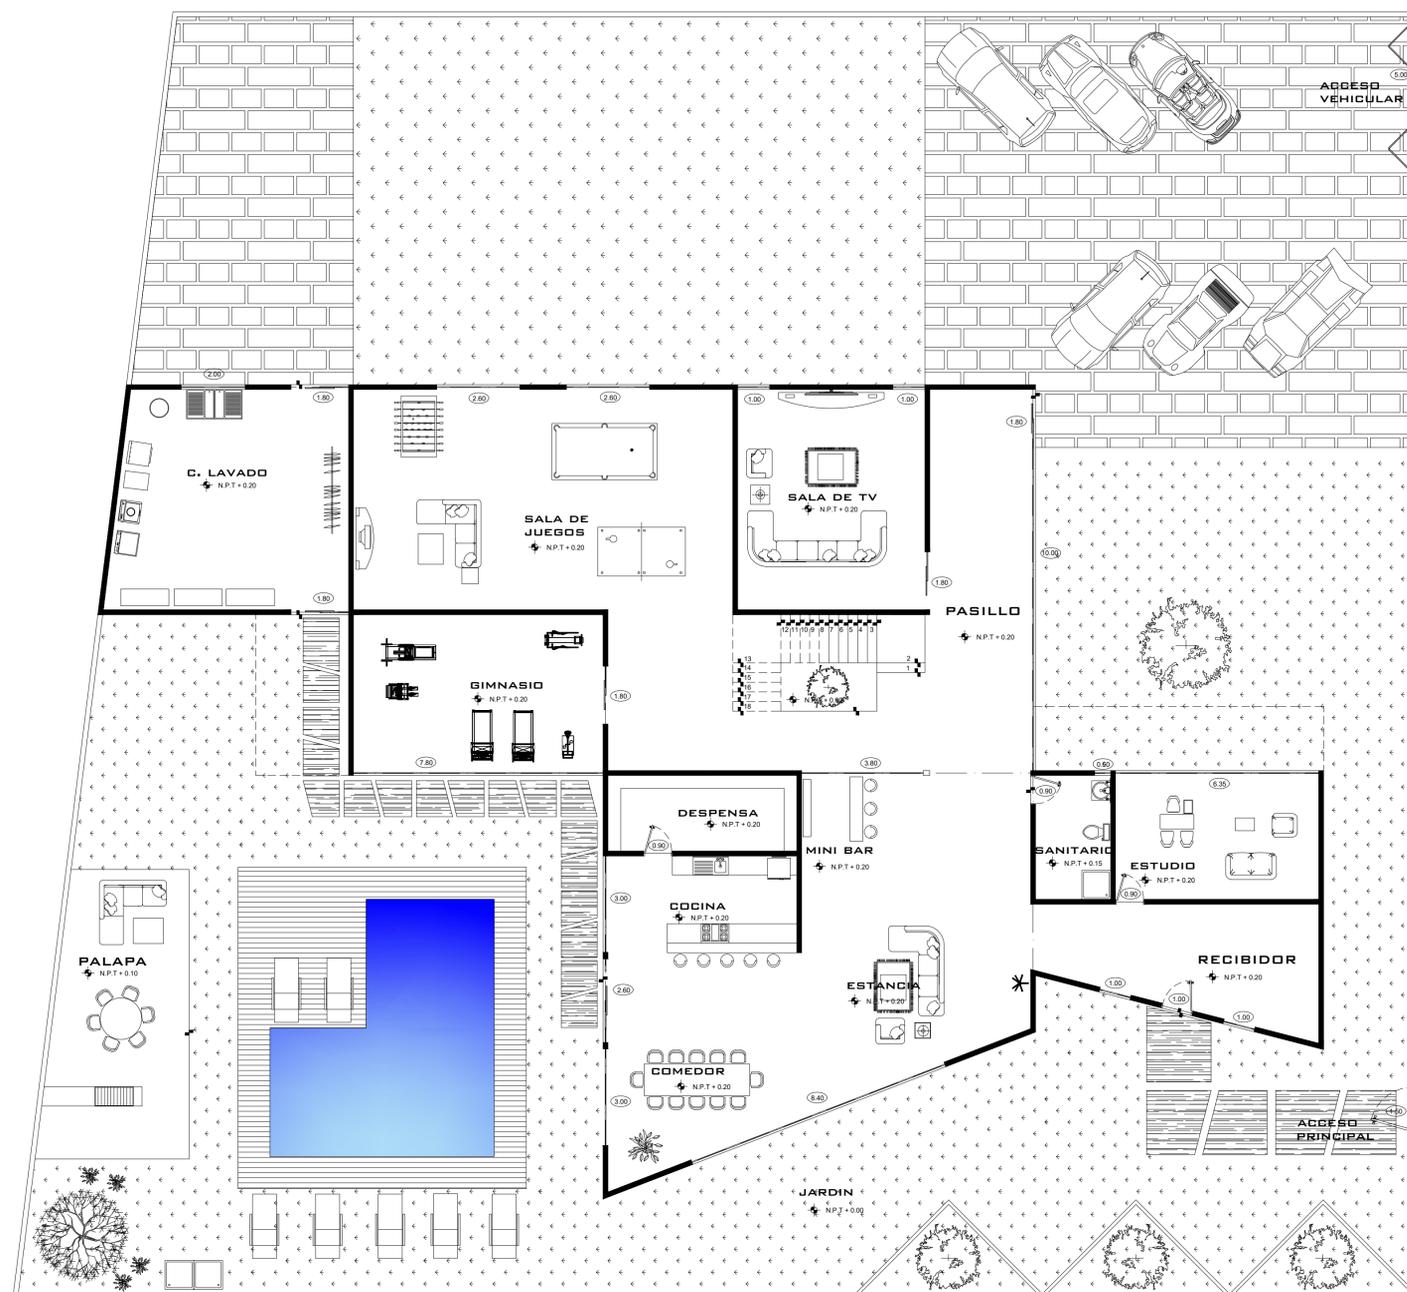

**PLANTA ARQUITECTONICA DE  
CONJUNTO**



**SIMBOLOGÍA**

**SELLOS**

**DATOS DE LA OBRA**

SUPERFICIE DEL TERRENO: ..... 1,000 M<sup>2</sup>  
 SUPERFICIE CONSTRUIDA  
 PRIMER NIVEL: ..... 1,000 M<sup>2</sup>  
 SEGUNDO NIVEL: ..... 1,000 M<sup>2</sup>  
 SUPERFICIE TOTAL CONSTRUIDA:..... 1,000 M<sup>2</sup>

**PROYECTO:**

RESIDENCIA

**DIRECCIÓN:**

**PROPIETARIO:**

**DATOS GENERALES**

ALUMNO:  
SANDRA GUADALUPE RUIZ MORALES  
 MATERIA:  
DISEÑO ARQUITECTONICO III  
 DOCENTE:  
SANTIAGO GUILLEN VICTOR MANUEL

**NOMBRE DEL PLANO:**

planta alta

**D.R.O.:**

**FIRMA:**

**ESCALA:**

1:1

**ACOTACIÓN:**


METROS

**PLANO:**

**CLAVE**

A-1

**FECHA:** 15 / FEBRERO / 2021

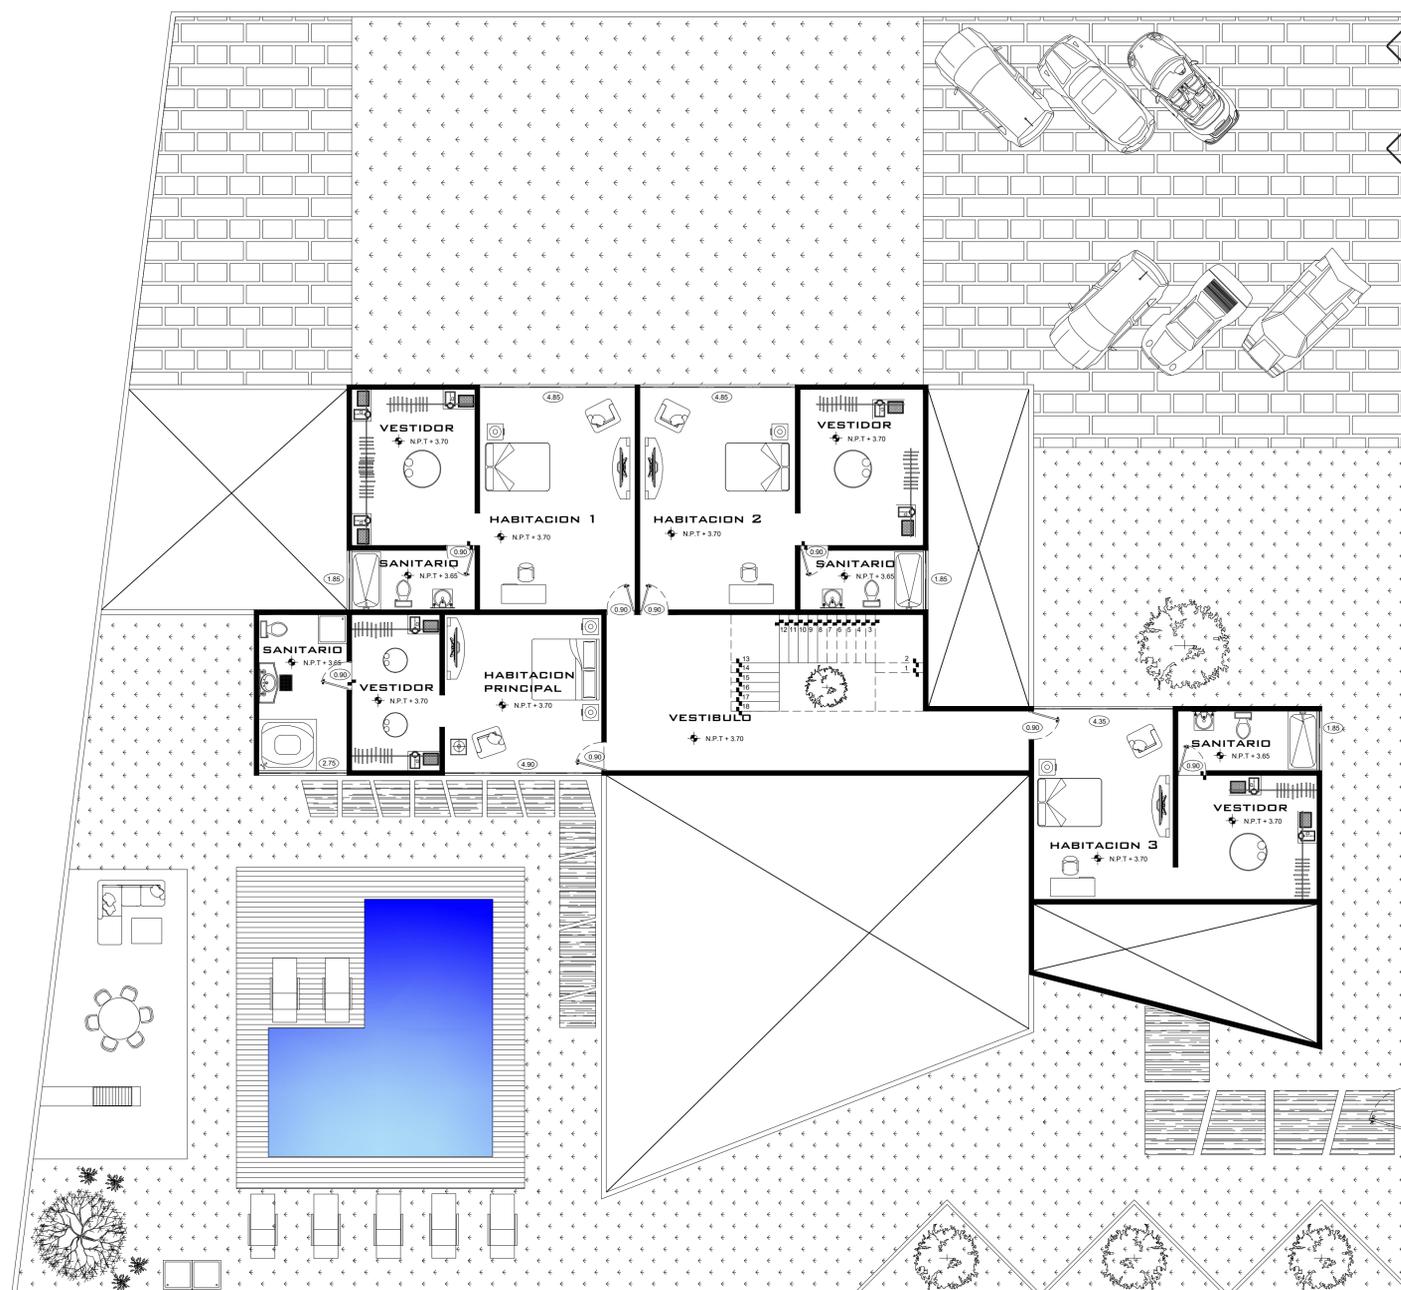

9A. AVENIDA PONIENTE SUR

BANQUETA

CALLE TORREON

**PLANTA ALTA**



**SIMBOLOGÍA**

**SELLOS**

**DATOS DE LA OBRA**

SUPERFICIE DEL TERRENO: ..... 1,000 M<sup>2</sup>  
 SUPERFICIE CONSTRUIDA  
 PRIMER NIVEL: ..... 1,000 M<sup>2</sup>  
 SEGUNDO NIVEL: ..... 1,000 M<sup>2</sup>  
 SUPERFICIE TOTAL CONSTRUIDA:..... 1,000 M<sup>2</sup>

**PROYECTO:**

RESIDENCIA

**DIRECCIÓN:**

**PROPIETARIO:**

**DATOS GENERALES**

ALUMNO:  
SANDRA GUADALUPE RUIZ MORALES  
 MATERIA:  
DISEÑO ARQUITECTONICO III  
 DOCENTE:  
SANTIAGO GUILLEN VICTOR MANUEL

**NOMBRE DEL PLANO:**

planta de conjunto

**D.R.O:**

**FIRMA:**

**ESCALA:**

1:1

**ACOTACIÓN:**


METROS

**CLAVE**

A-1

**PLANO:**

**FECHA:** 15 / FEBRERO / 2021

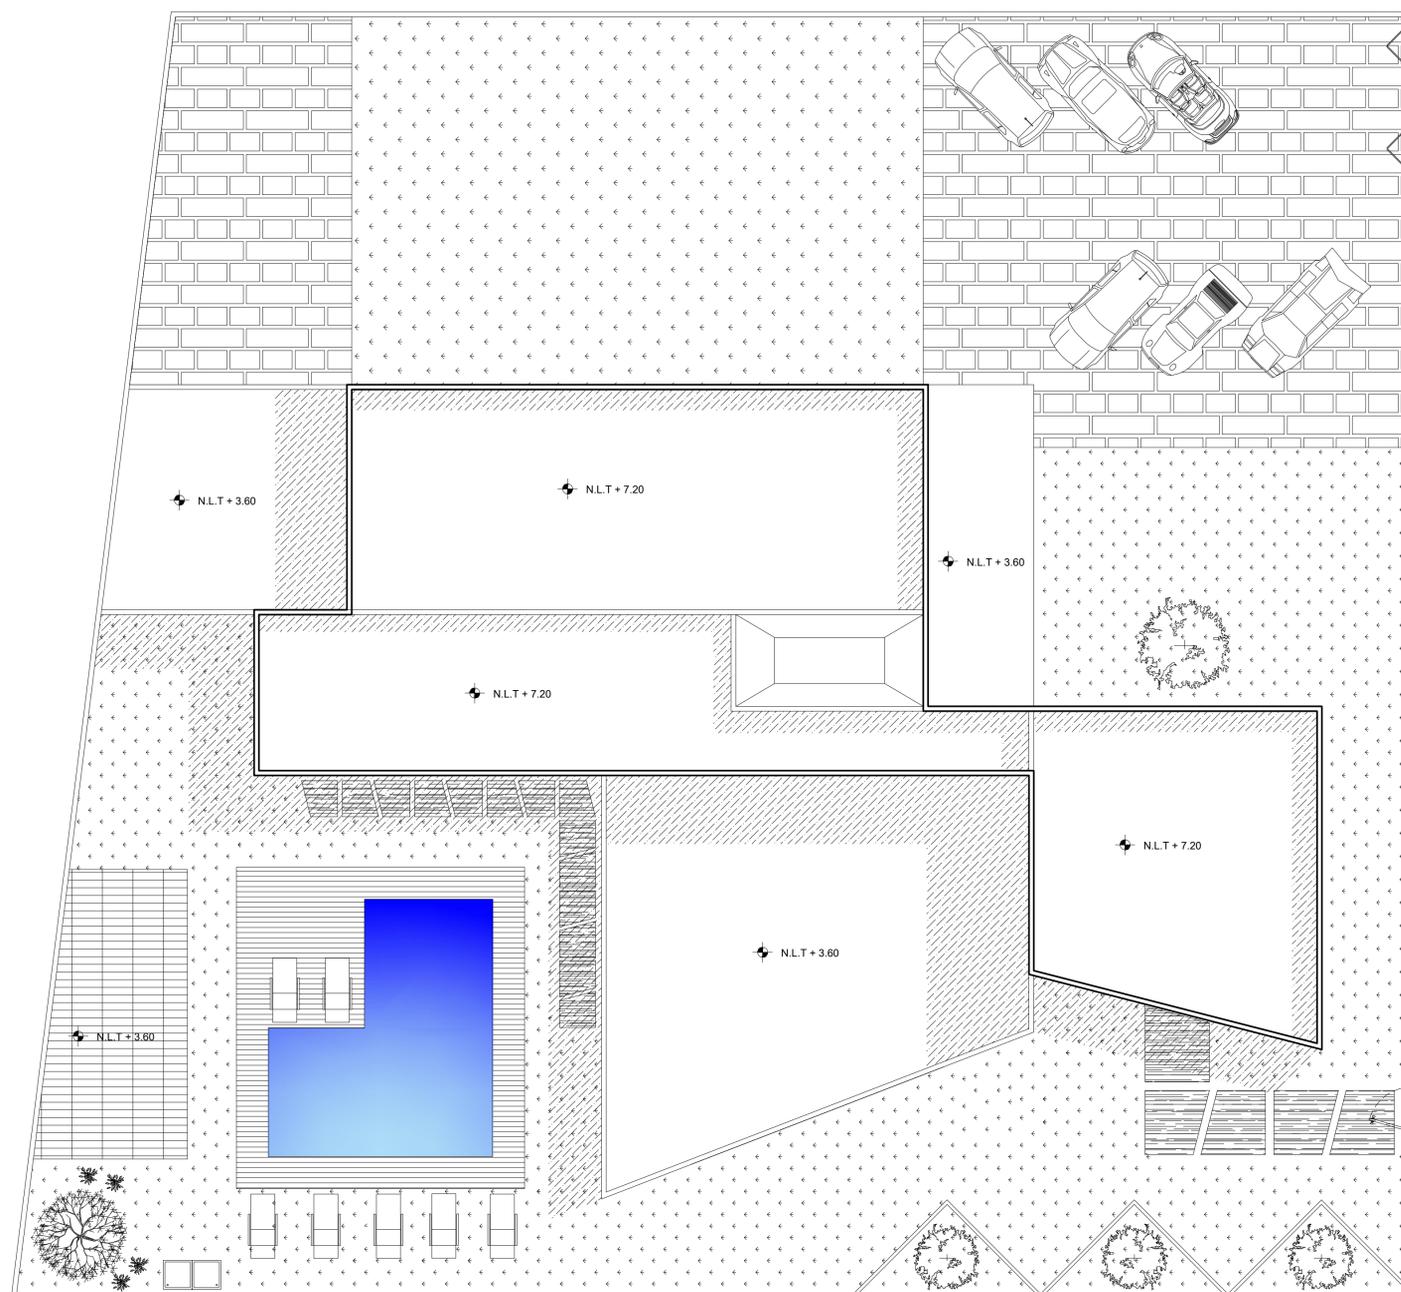

9A. AVENIDA PONIENTE SUR

BANQUETA

CALLE TORREON

**PLANTA DE CONJUNTO**