


**Planta Arquitectónica baja de conjunto
ESC..... 1:125**

PLANOS	Proyecto Casa residencial	
	Alumno: Carolina del Rocío Ramírez Hernández	
	Arquitectura	4° cuatrimestre
Febrero-2021	ACOT: METROS	15/02/2021
Maestro:	Arq. Víctor Manuel Santiago Guillén	
Comitan de Dominguez, Chiapas		

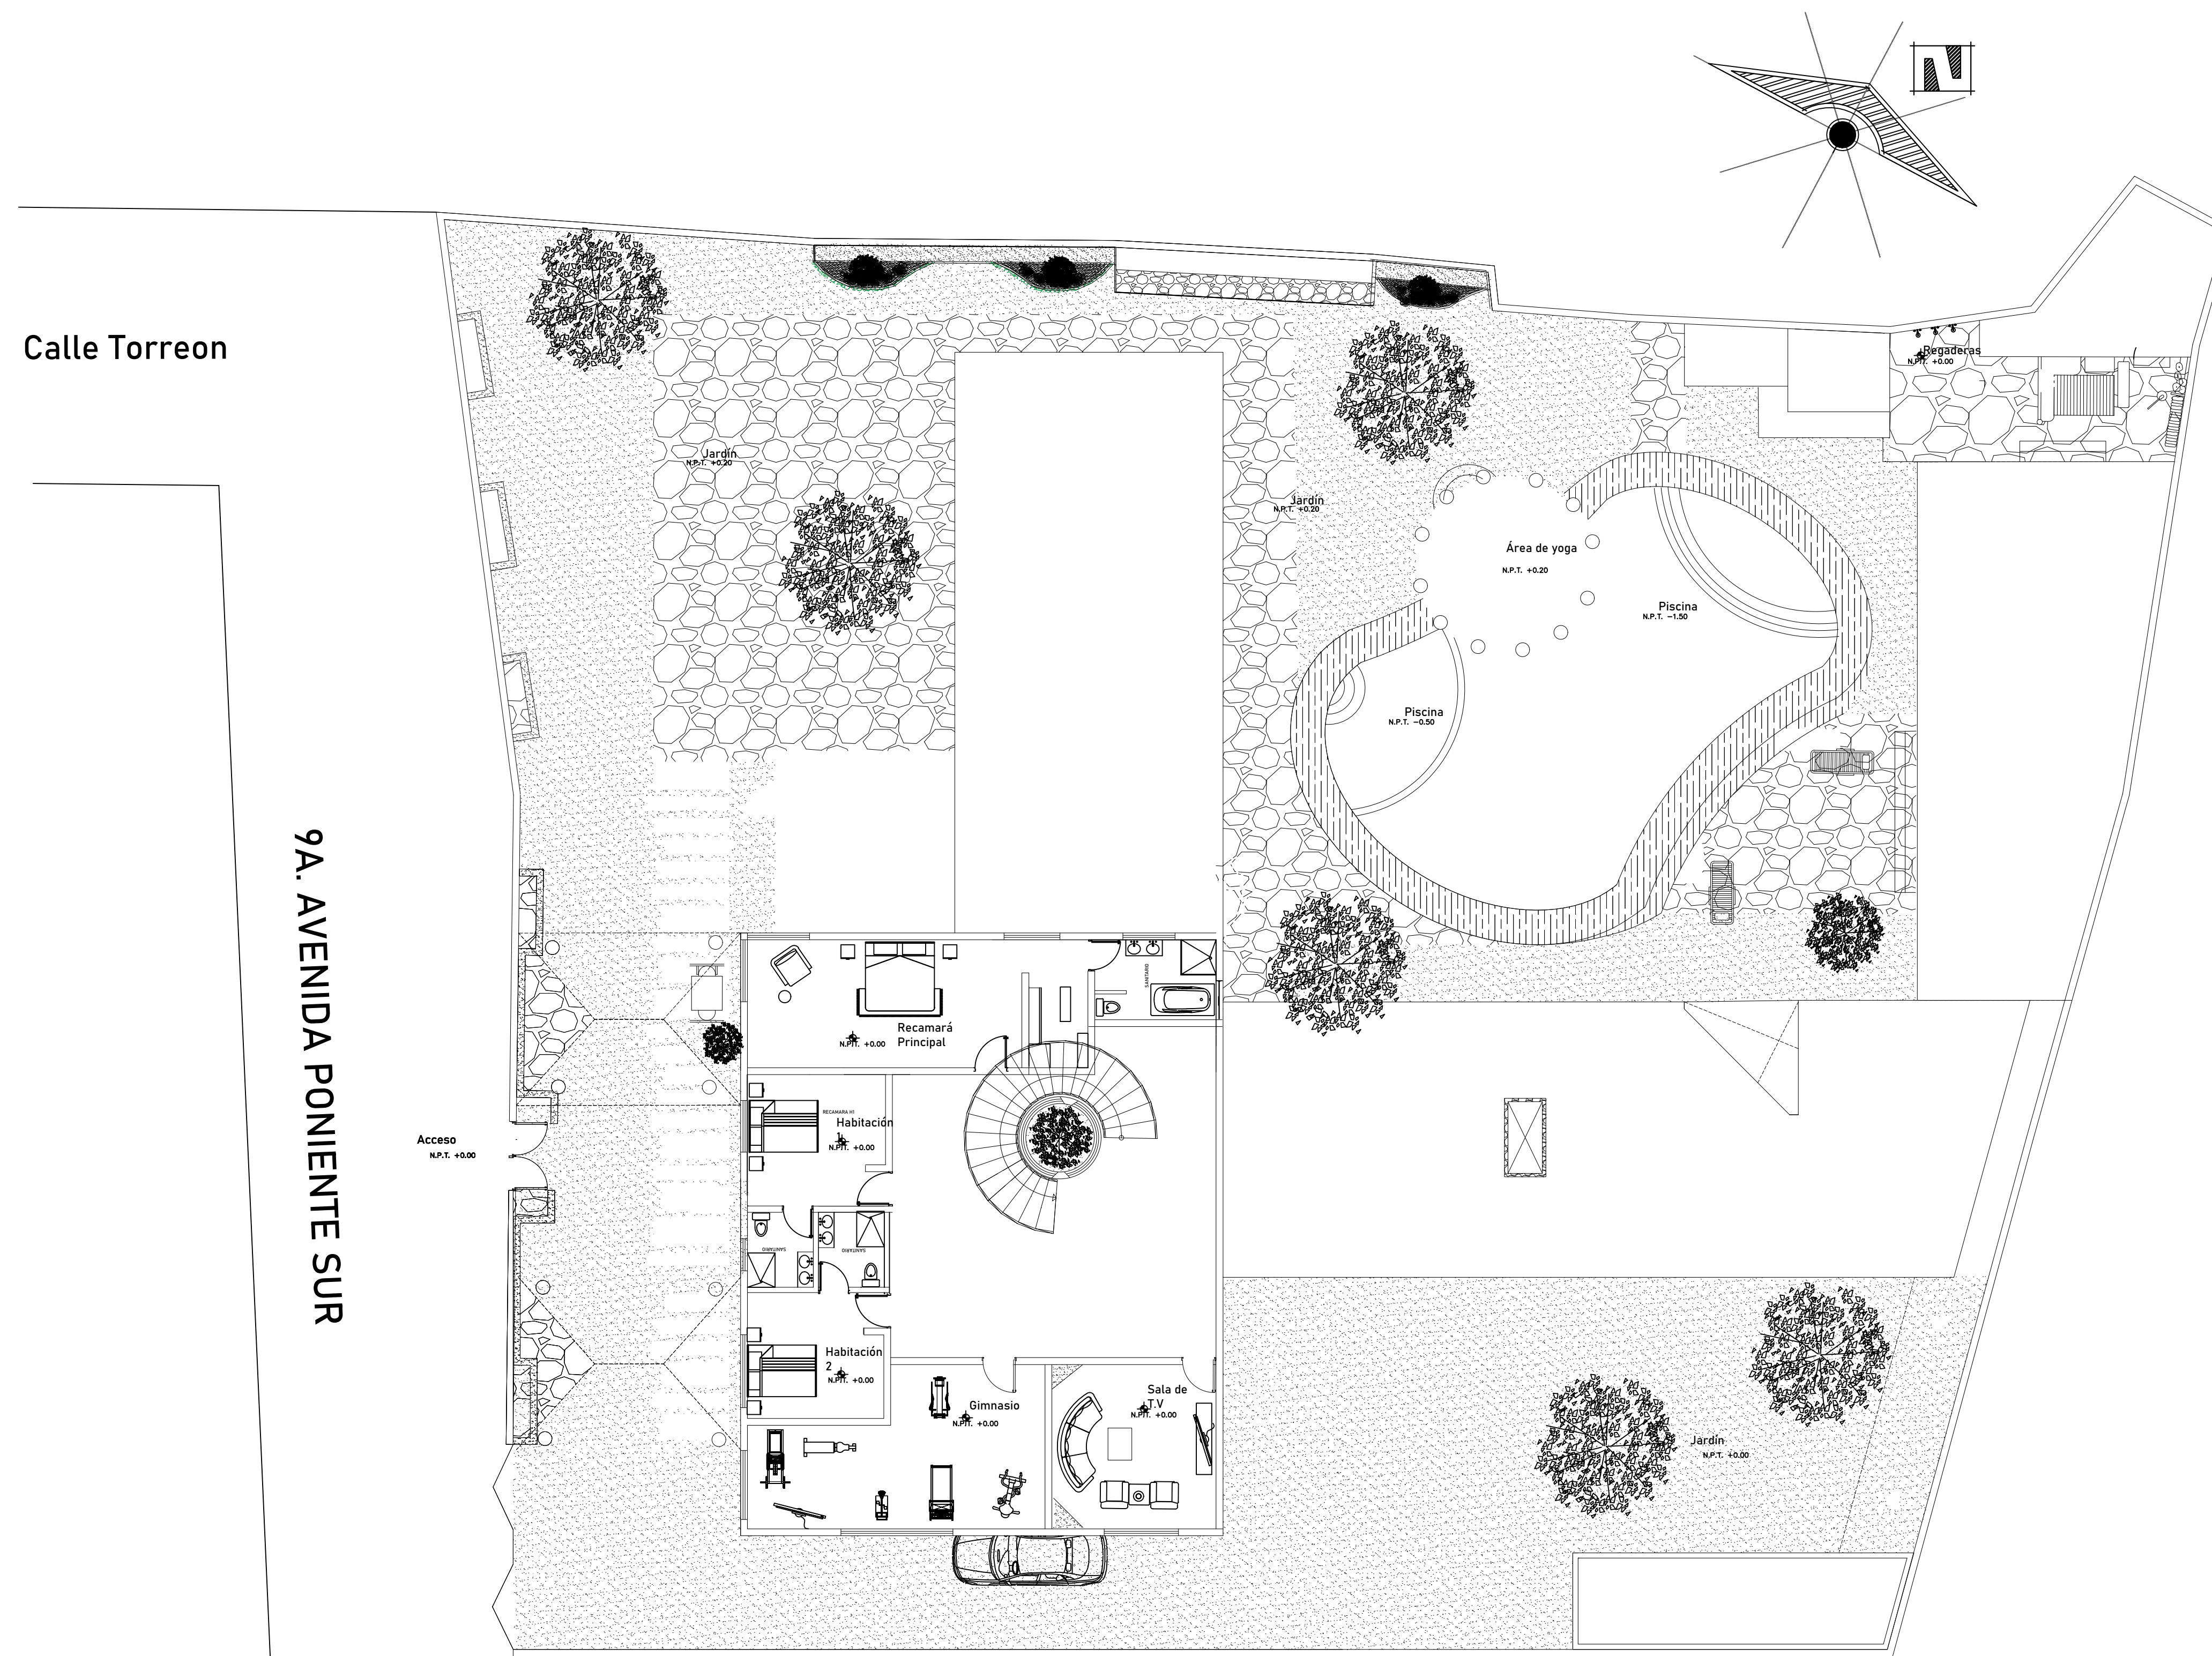


Planta Arquitectónica Alta de conjunto ESC..... 1:125

PLANOS	Proyecto Casa residencial	
	Alumno: Carolina del Rocío Ramírez Hernández	
	Arquitectura	4° cuatrimestre
Febrero-2021	ACOT: METROS	15/02/2021
Maestro:	Arq. Víctor Manuel Santiago Guillén	
	Comitan de Dominguez, Chiapas	

Calle Torreon

9A. AVENIDA PONIENTE SUR

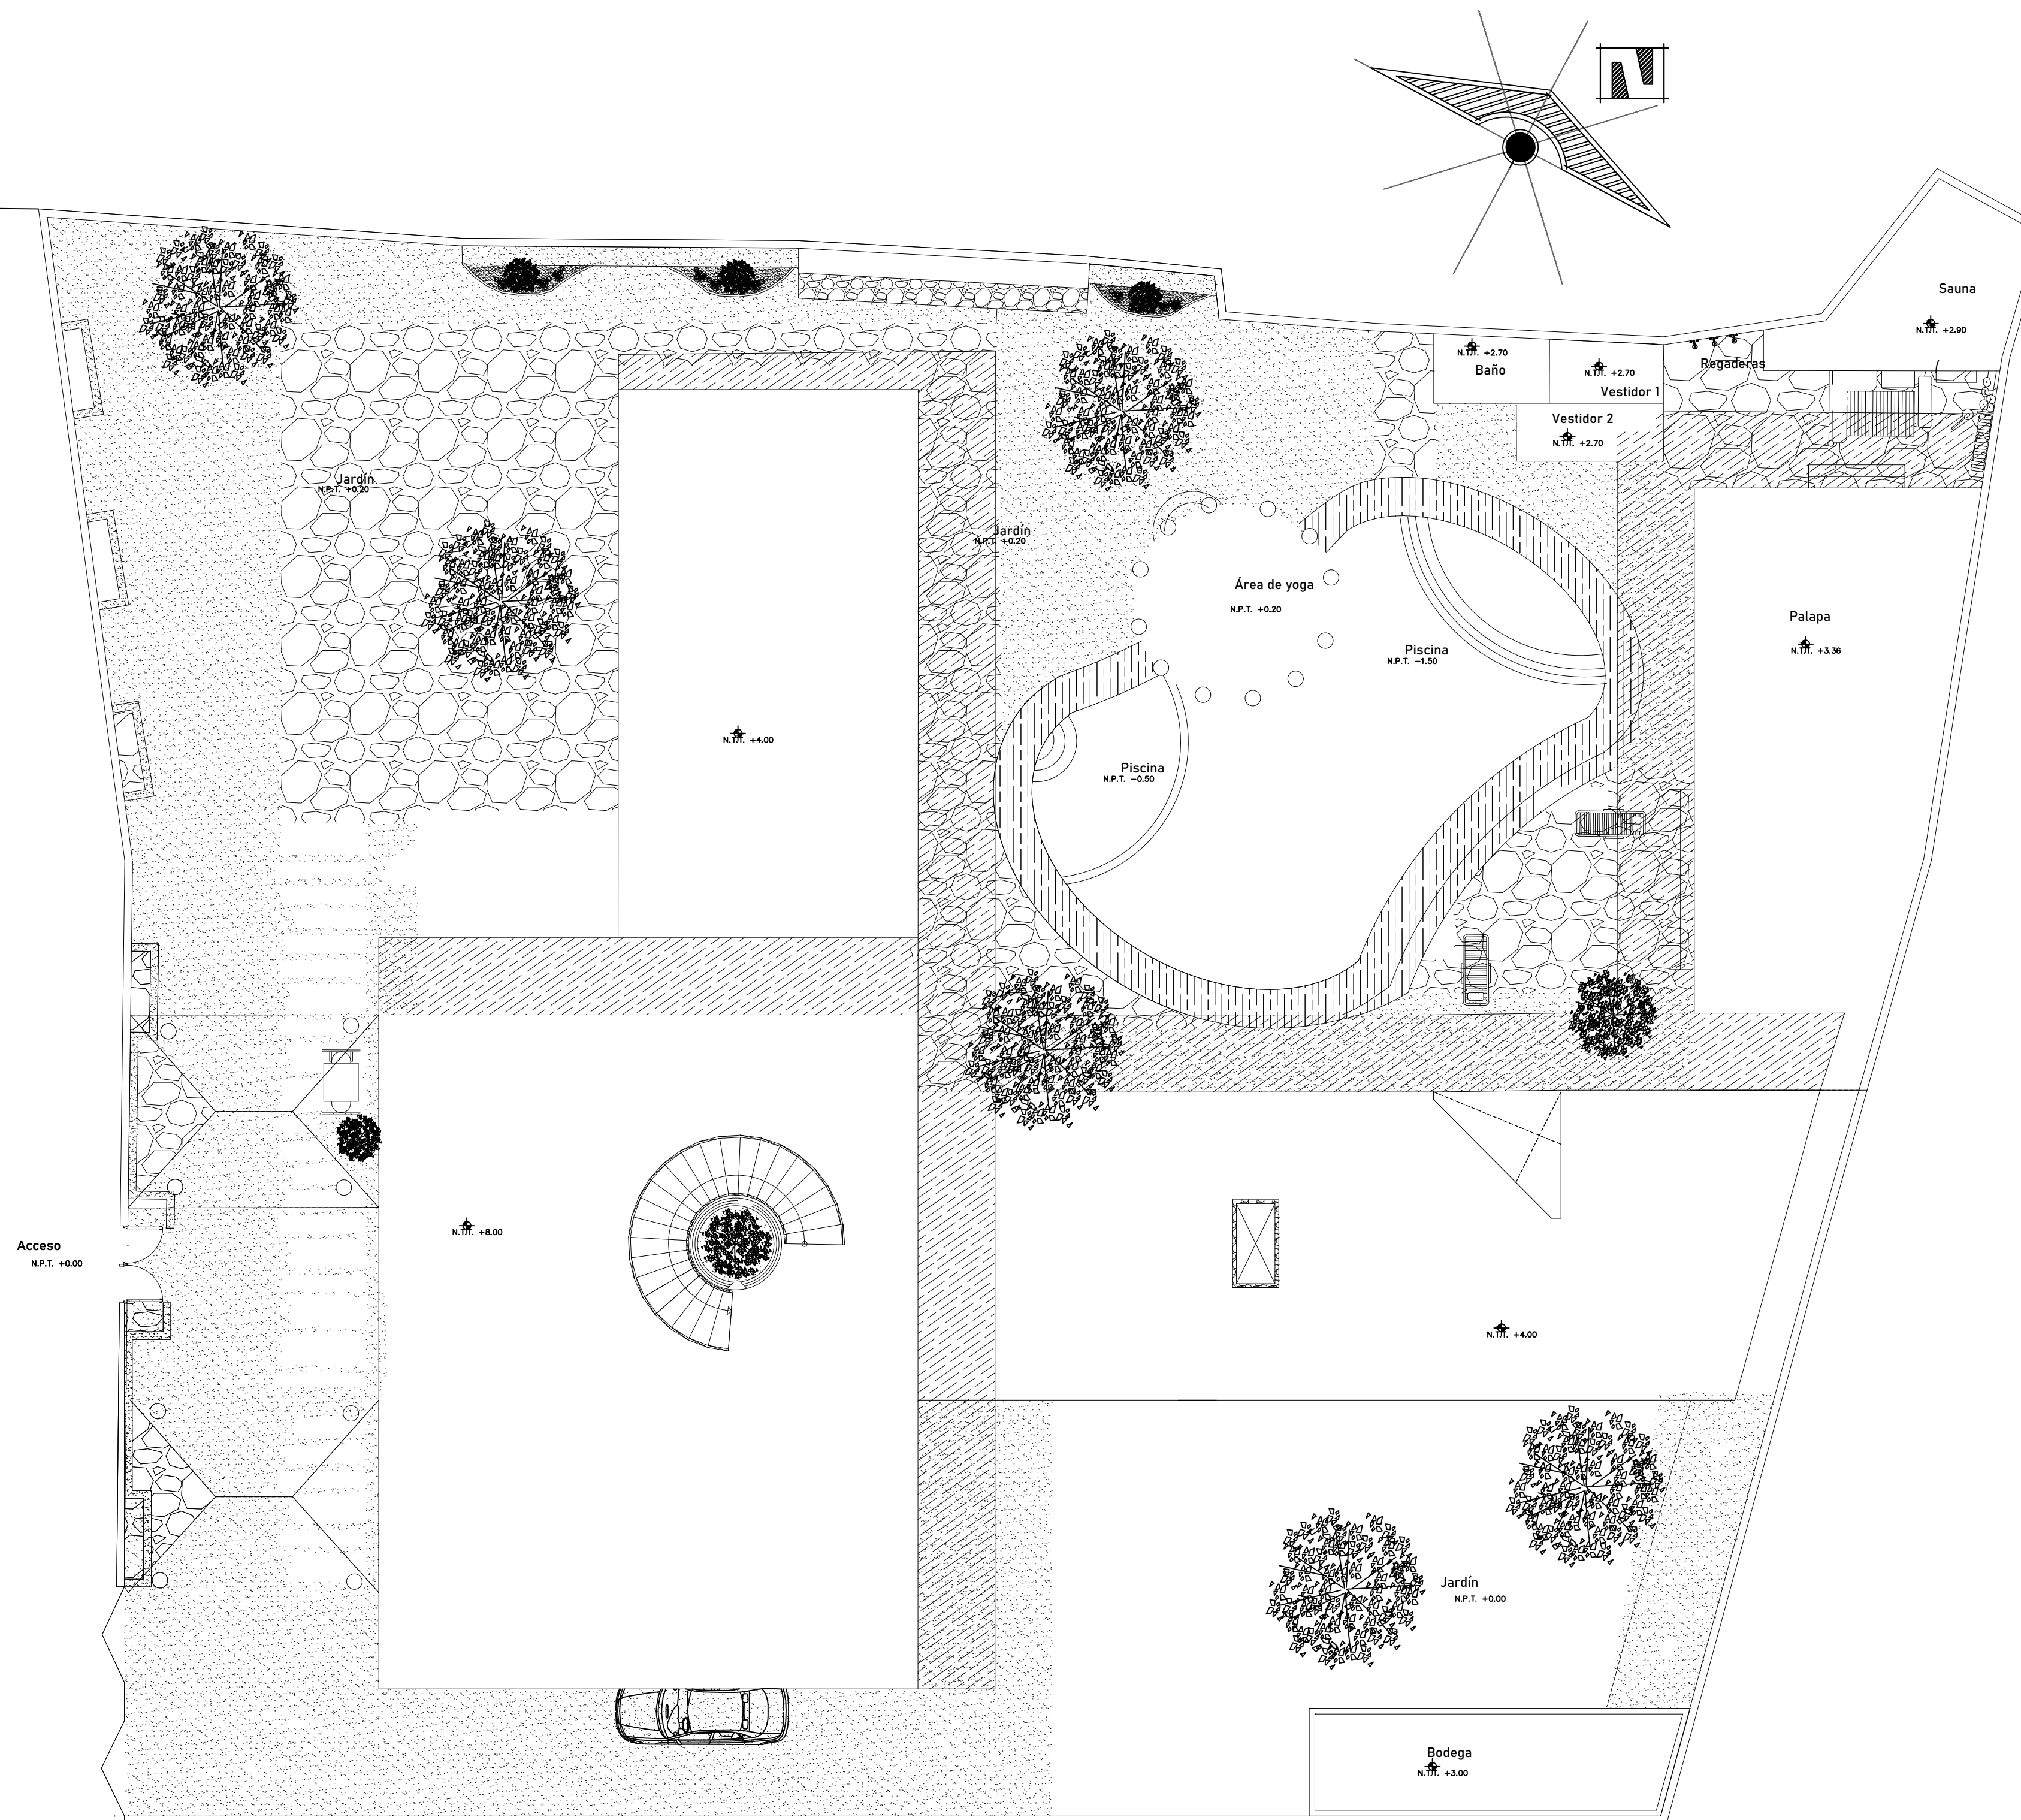

Plano de conjunto
ESC..... 1:125

PLANOS	Proyecto Casa residencial	
	Alumno: Carolina del Rocío Ramírez Hernández	
	Arquitectura	4° cuatrimestre
Febrero-2021	ACOT: METROS	15/02/2021
Maestro:	Arq. Víctor Manuel Santiago Guillén	
Comitan de Dominguez, Chiapas		

ESC: 1:125