



Examen

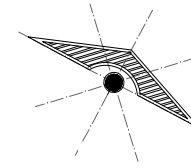

- Lic. Arquitectura
- 5to cuatrimestre
- Rudy Guillén Pohlenz
- VICTOR MANUEL SANTIAGO GUILLEN
- DISEÑO ARQUITECTONICO III



17/03/2021

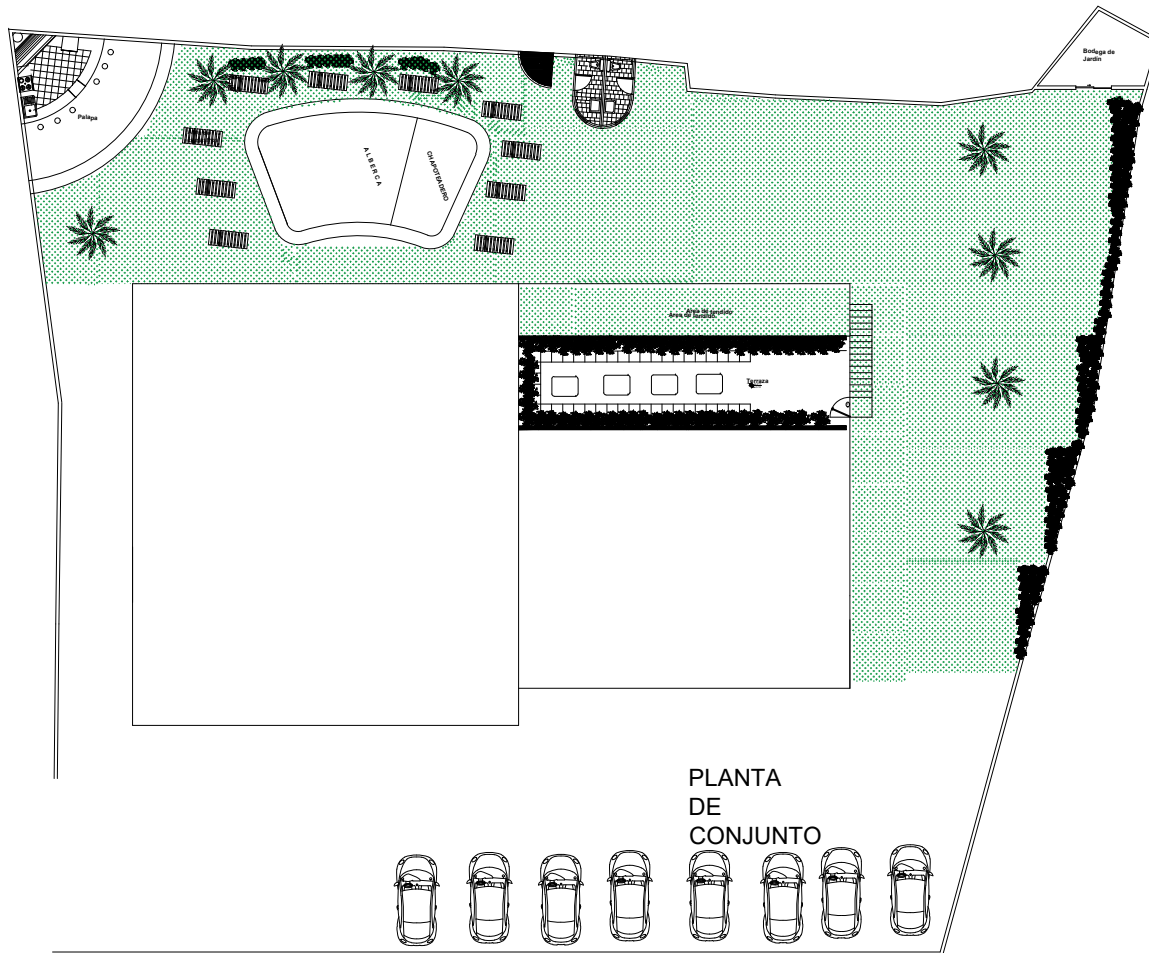

UNIVERSIDAD



LOCALIZACIÓN

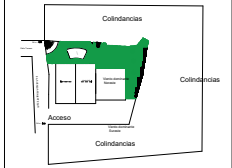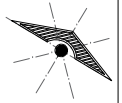

SELLOS

PROYECTO:
CASA RESIDENCIAL

PROPIETARIO:

PROYECTO

NOMBRE DEL PLANO:
PLANTA DE CONJUNTO

FIRMA:

ESCALA:
1:100


ACOTACIÓN:
METROS

CLAVE

A-1

PLANO:
01/03

FECHA: 15/02/21


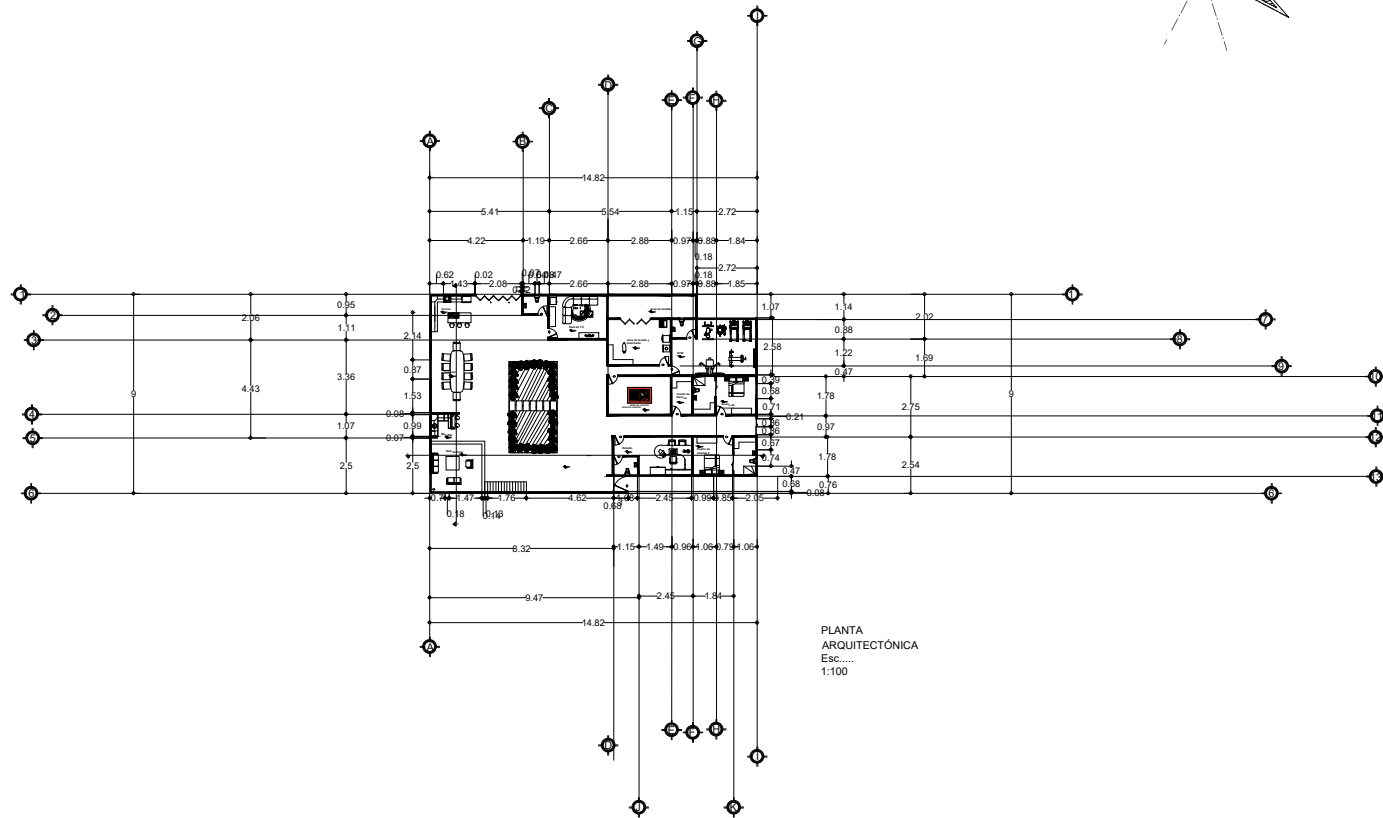


PLANTA
ARQUITECTÓNICA
Esc.....
1:100

UNIVERSIDAD



LOCALIZACIÓN

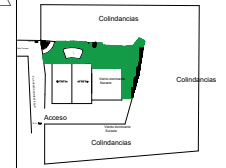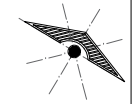

SELLOS

SUPERFICIE TOTAL CONSTRUIDA... 1.000 M²

PROYECTO:
CASA RESIDENCIAL

PROYECTÓ

NOMBRE DEL PLANO:
PLANTA ARQUITECTÓNICA BAJA

D.R.O.:

FIRMA:

ESCALA:
1:100


ACOTACIÓN:
METROS

CLAVE

A-1

PLANO:
01/03

FECHA: 17/03/2021

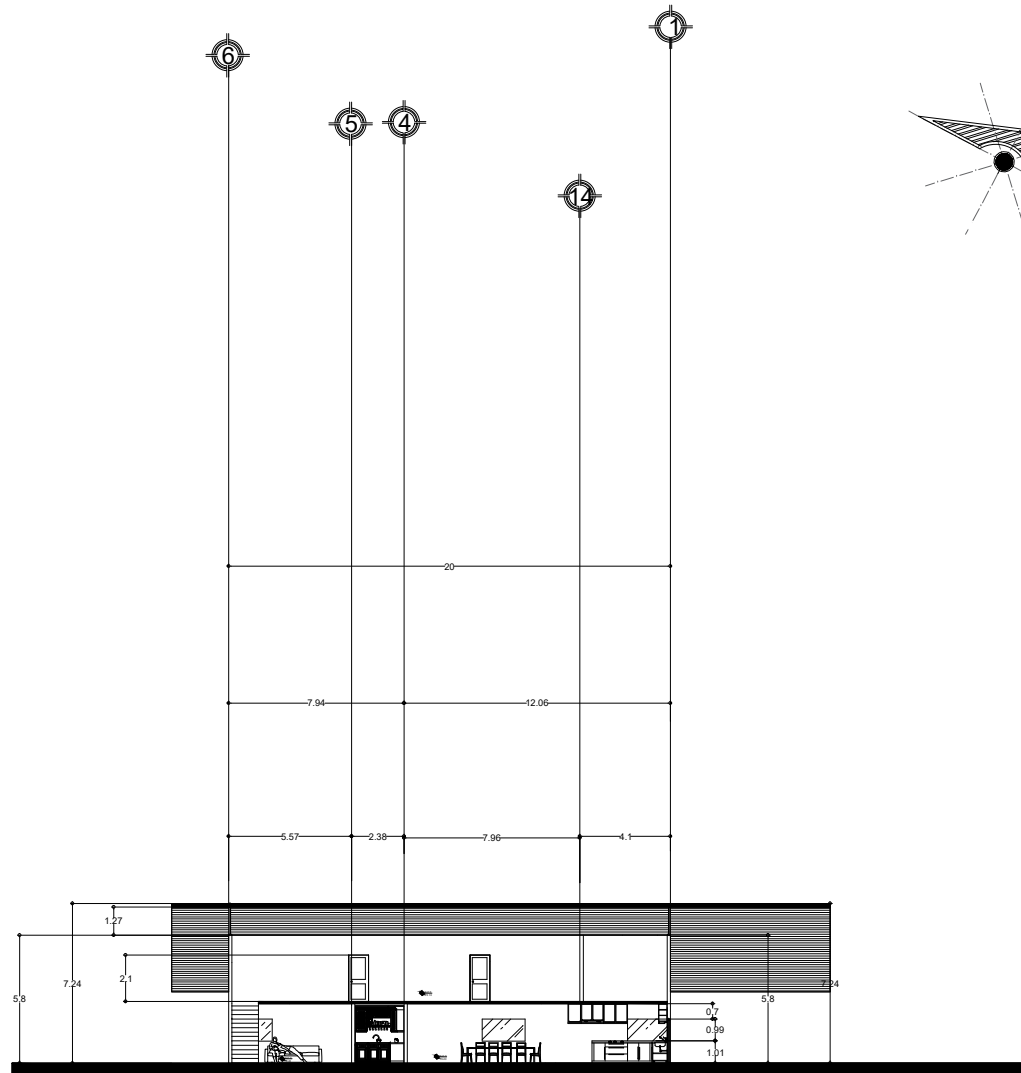


CORTE
TRANSVERSAL
Esc.....
1:100

UNIVERSIDAD



LOCALIZACIÓN

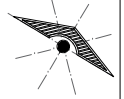

SELLOS

PROYECTO:
CASA RESIDENCIAL

PROYECTÓ

NOMBRE DEL PLANO:
CORTE TRANSVERSAL

D.R.O.:

FIRMA:

ESCALA:
1:100


ACOTACIÓN:
METROS

CLAVE

A-1

PLANO:
01/03

FECHA: 17/03/2021

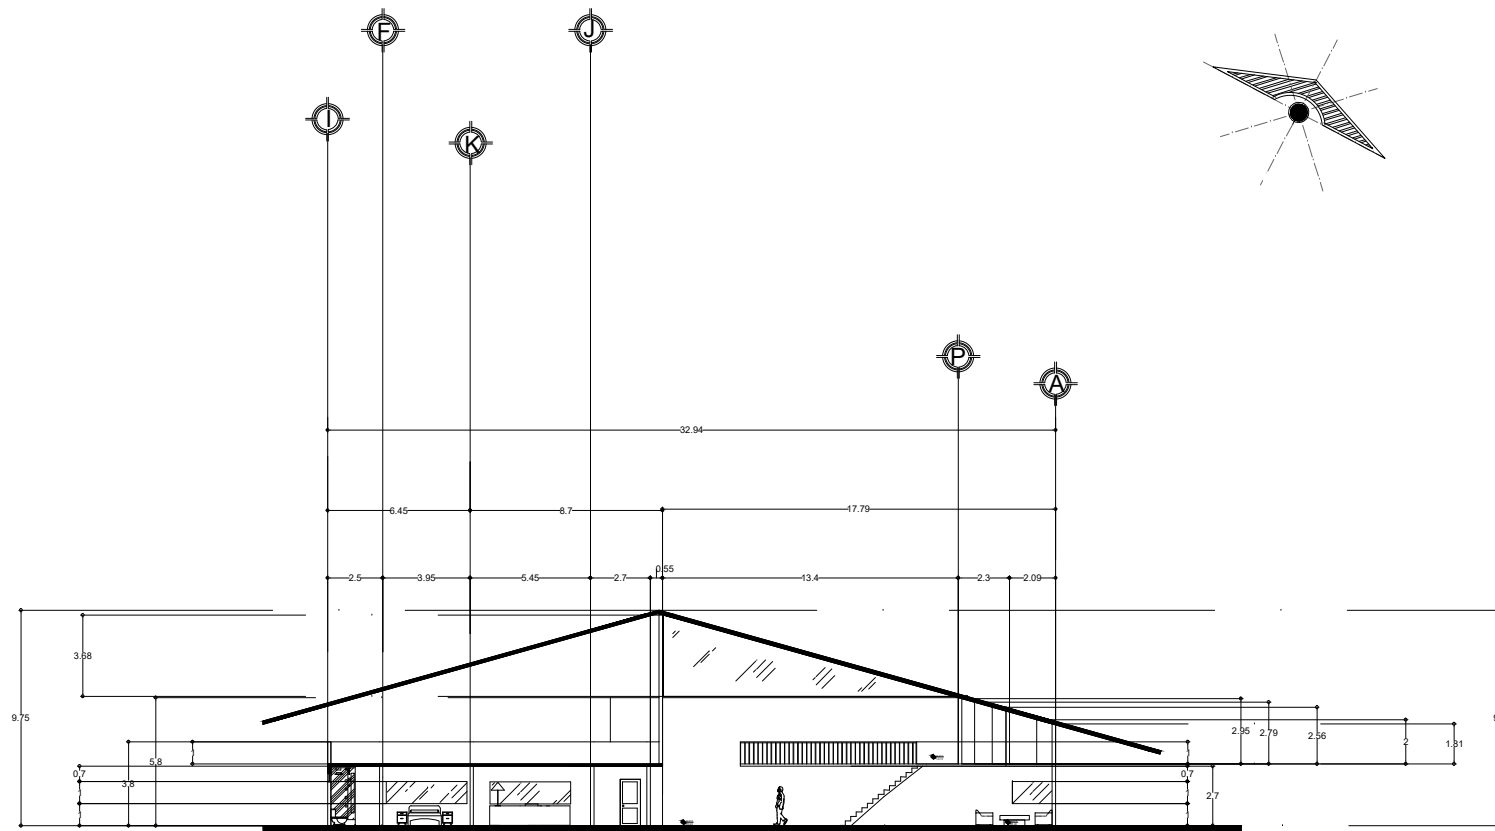


CORTE
LONGITUDINAL
Esc.....
1:100

UNIVERSIDAD



LOCALIZACIÓN

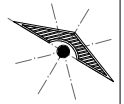

SELLOS

PROYECTO:
CASA RESIDENCIAL

PROYECTÓ

NOMBRE DEL PLANO:
CORTE LONGITUDINAL

D.R.O.:
AVE. CENTRAL No. 24


FIRMA:	ESCALA: 1:100
	ACOTACIÓN: METROS

CLAVE

A-1

PLANO:
01/03

FECHA:
17/03/2021


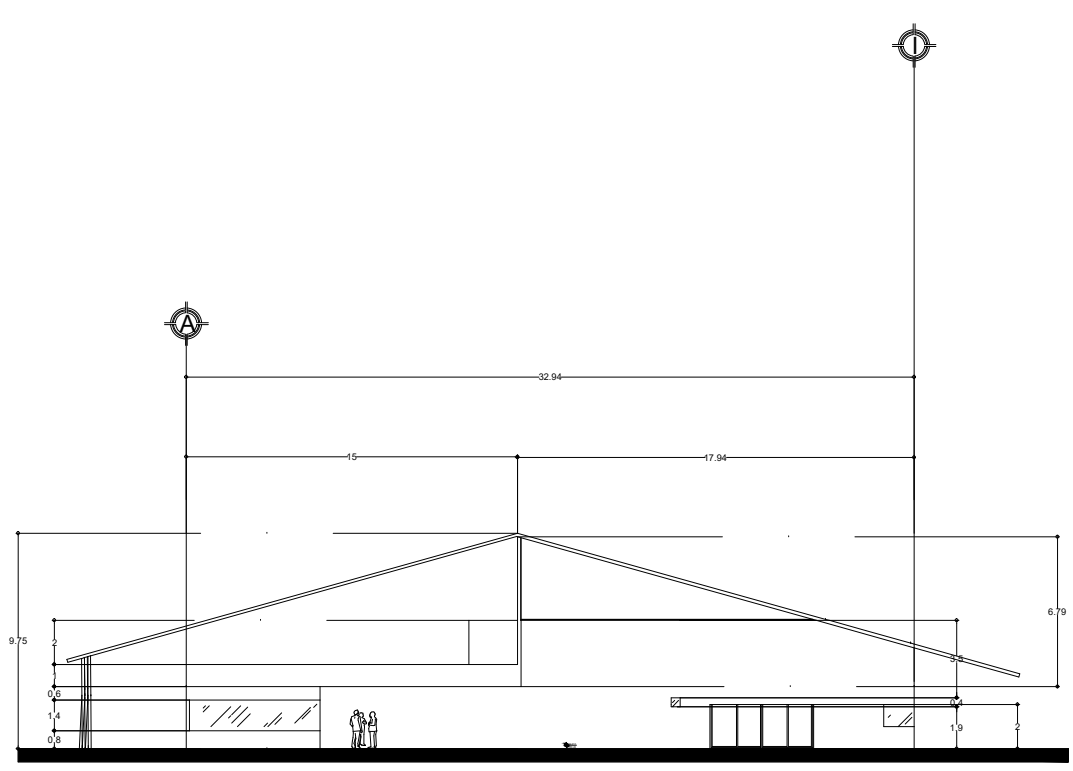


FACHADA
 TRASERA
 Esc.....
 1:100

UNIVERSIDAD



LOCALIZACIÓN

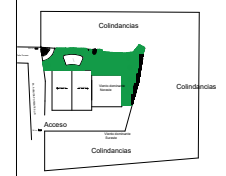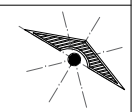

SELLOS

PROYECTO:
 CASA RESIDENCIAL

PROYECTÓ

NOMBRE DEL PLANO:
 FACHADA TRASERA

D.R.O.:
 AVE. CENTRAL No. 24

FIRMA:

ESCALA:
 1:100


ACOTACIÓN:
 METROS

CLAVE

A-1

PLANO:
 01/03

FECHA: 17/03/2021


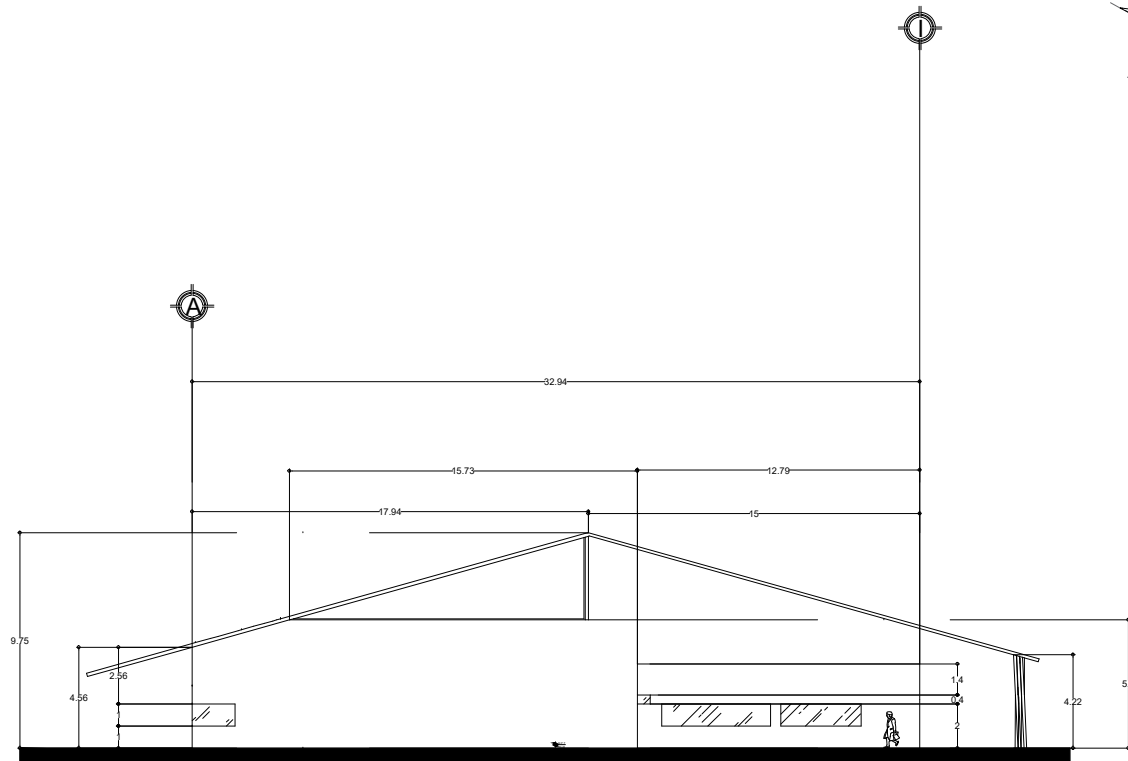


FACHADA
PRINCIPAL
Esc.....
1:100

UNIVERSIDAD



LOCALIZACIÓN

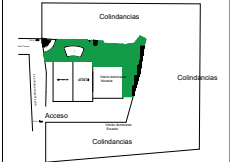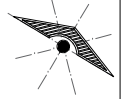

SELLOS

PROYECTO:
CASA RESIDENCIAL

PROYECTÓ

NOMBRE DEL PLANO:
FACHADA PRINCIPAL

D.R.O.:

FIRMA:

ESCALA:
1:100


ACOTACIÓN:
METROS

CLAVE

A-1

PLANO:
01/03

FECHA: 17/03/2020

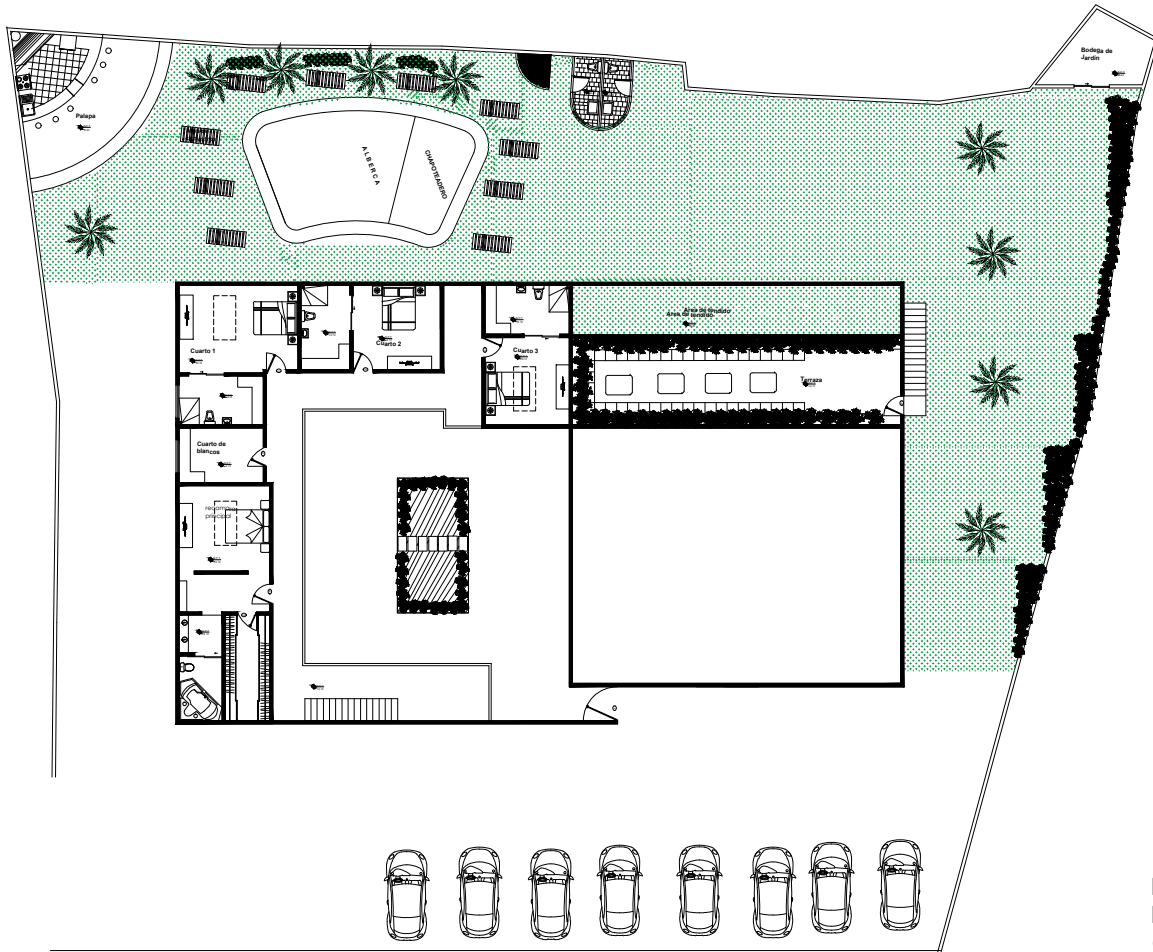


PLANTA
DE
CONJUNTO
Arquitectónica
segunda
planta

UNIVERSIDAD



LOCALIZACIÓN

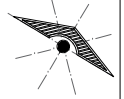

SELLOS

PROYECTO:
CASA RESIDENCIAL

PROPIETARIO:

PROYECTÓ

NOMBRE DEL PLANO:
PLANTA DE CONJUNTO
ARQUITECTÓNICA SEGUNDA PLANTA

FIRMA:

ESCALA:
1:100


ACOTACIÓN:
METROS

CLAVE

A-1

PLANO:
01/03

FECHA: 17/025/21

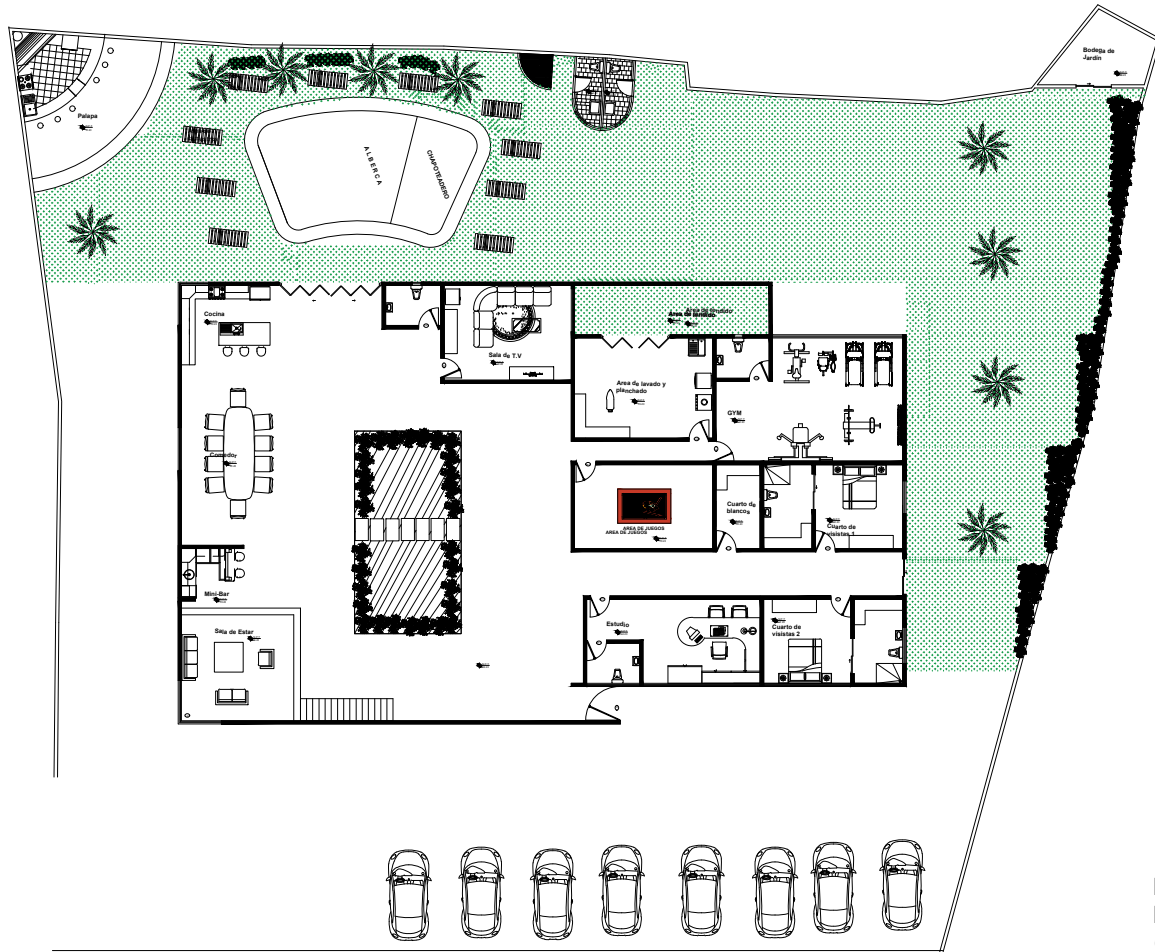


PLANTA
DE
CONJUNTO
Arquitectónica
primer
planta

UNIVERSIDAD



LOCALIZACIÓN

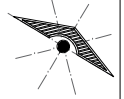

SELLOS

PROYECTO:
CASA RESIDENCIAL

PROPIETARIO:

PROYECTÓ

NOMBRE DEL PLANO:
PLANTA DE CONJUNTO
ARQUITECTÓNICA PRIMER PLANTA

FIRMA:

ESCALA:
1:100

ACOTACIÓN:
METROS

CLAVE

A-1

PLANO:
01/03

FECHA: 17/03/21