



PLANTA ARQUITECTÓNICA BAJA

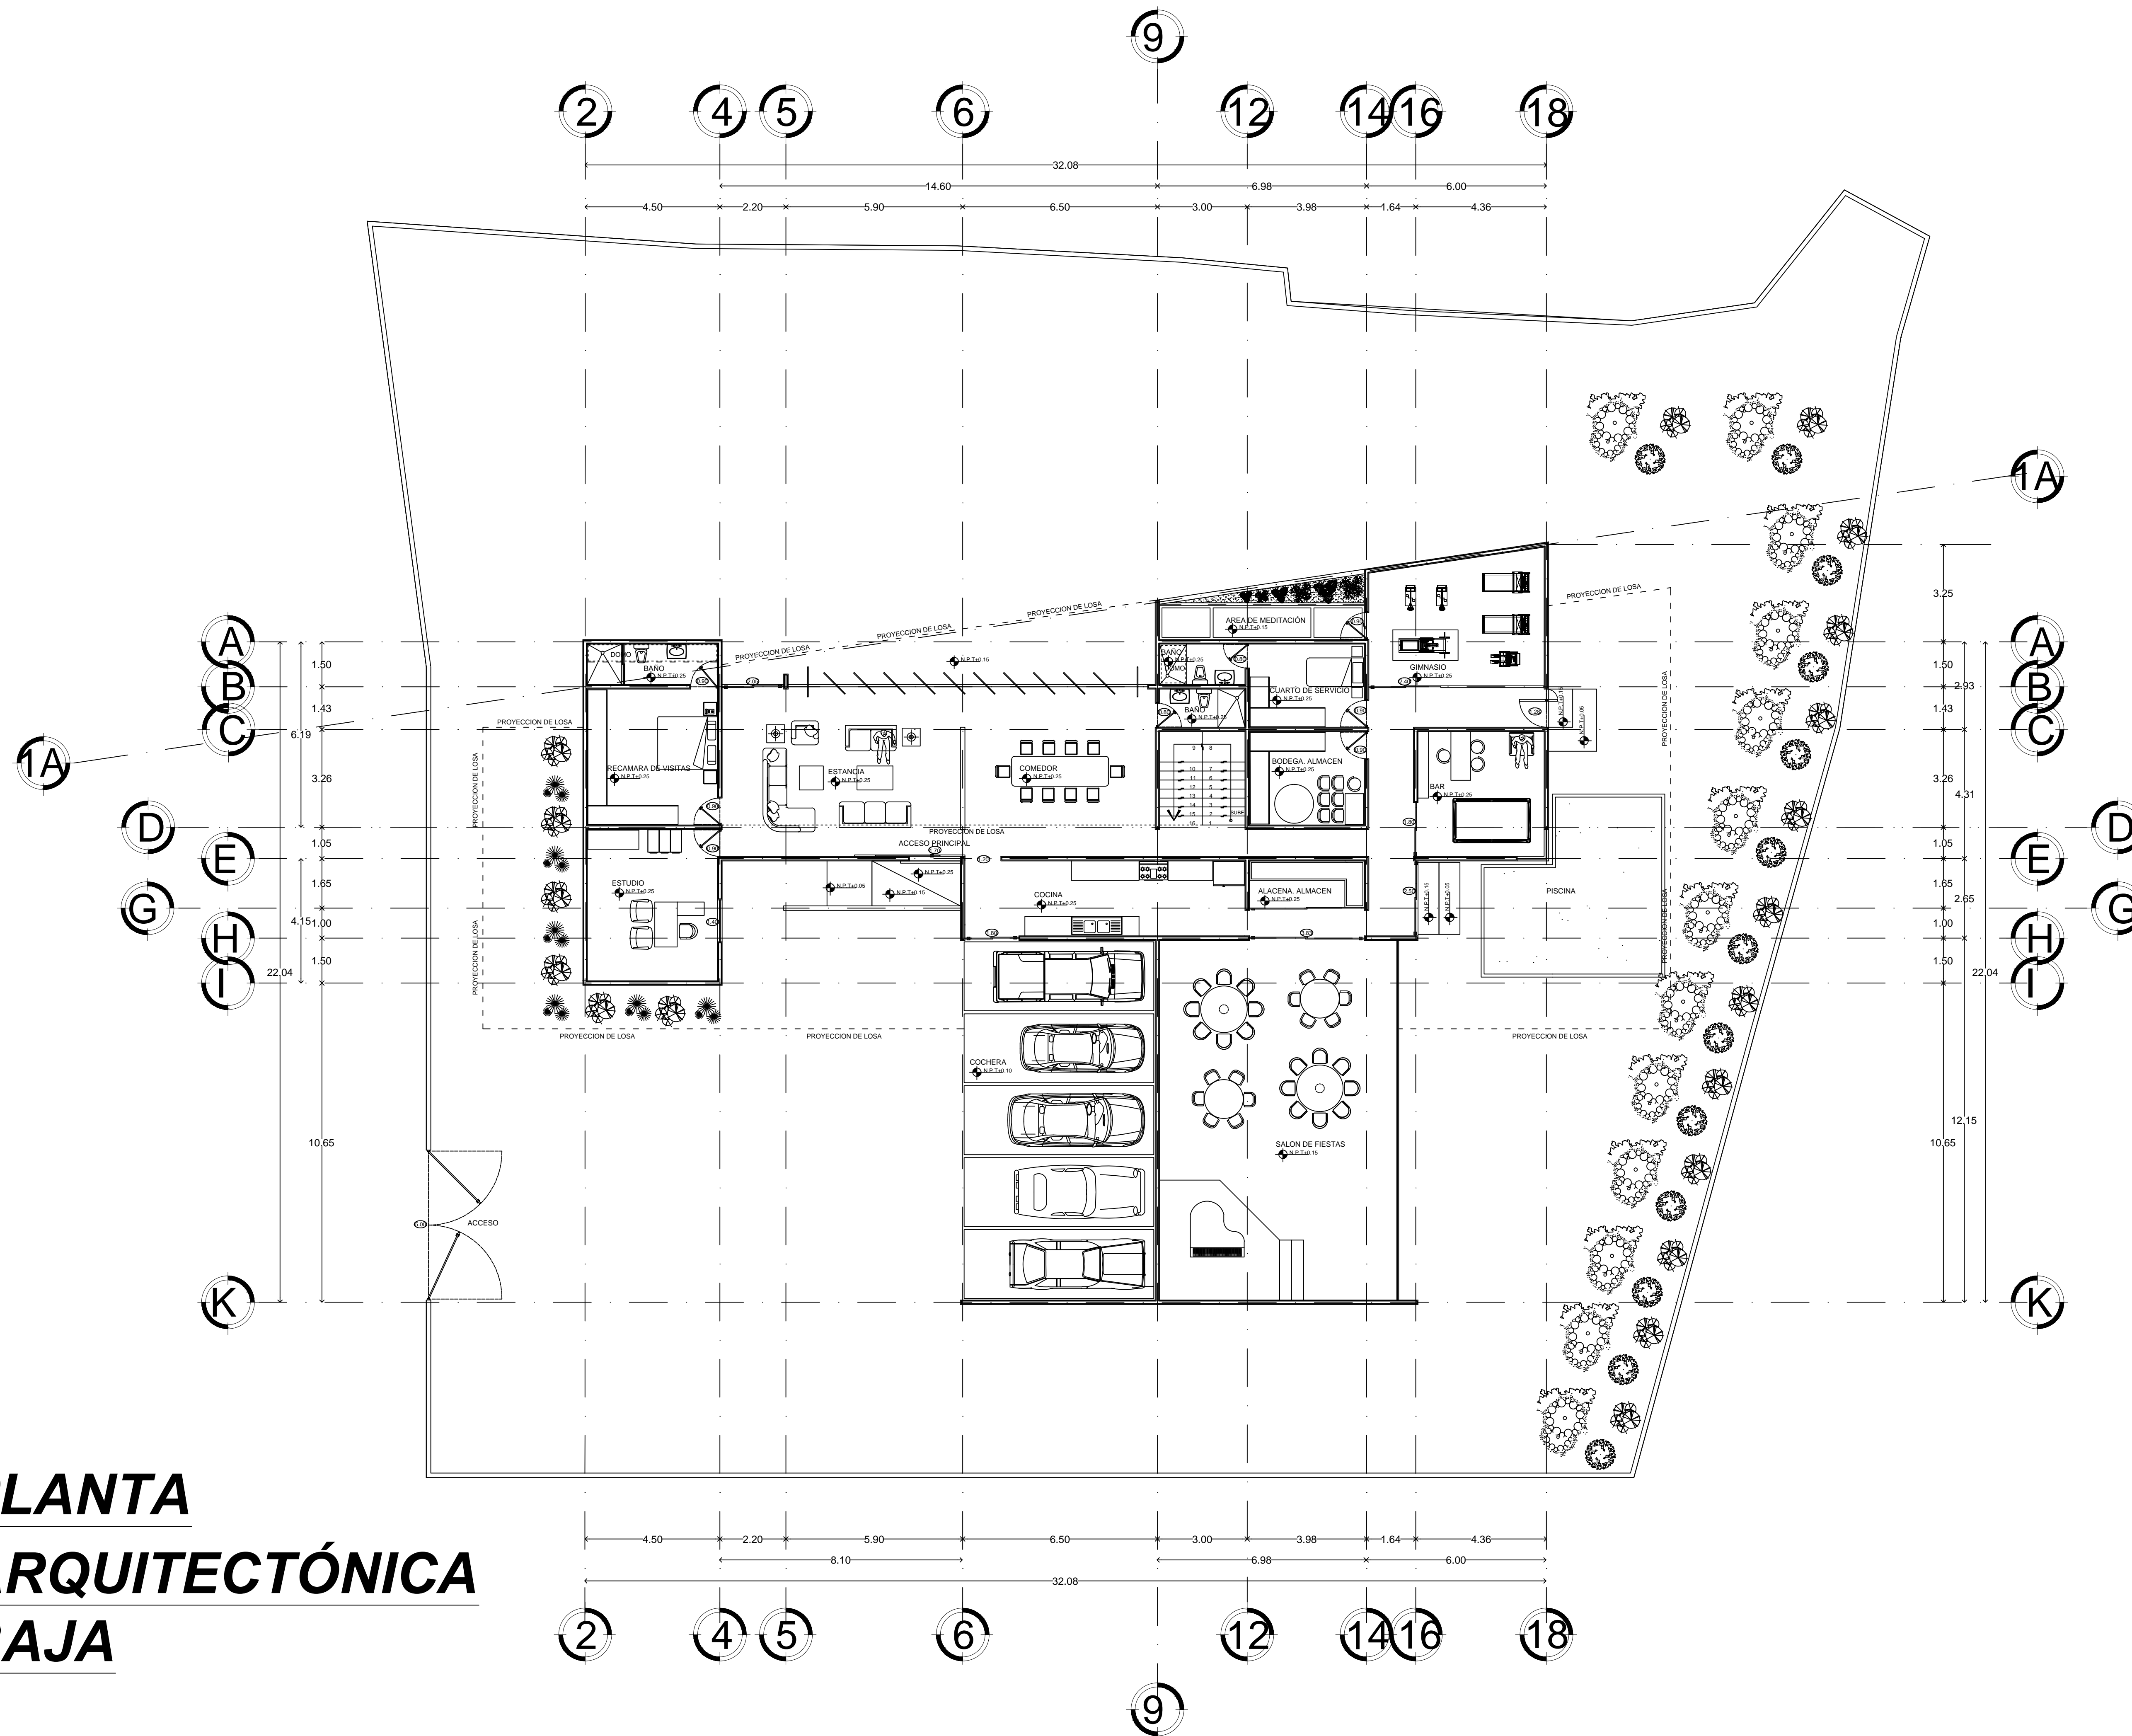

LOCALIZACIÓN	UNIVERSIDAD DEL SURESTE	
SIMBOLOGÍA		
SELLOS		
PROYECTO	DATOS DE LA OBRA	
	SUPERFICIE DEL TERRENO:	
	SUPERFICIE CONSTRUIDA	
	PRIMER NIVEL:	
	SEGUNDO NIVEL: M ²	
SEGUNDO NIVEL: M ²		
SUPERFICIE TOTAL CONSTRUIDA:..... M ²		
PROYECTO:		CASA RESIDENCIAL
DIRECCIÓN:		
PROPIETARIO:		
CLAVE	NOMBRE DEL PLANO:	
	PLANTA ARQUITECTÓNICA BAJA	
	D.R.O.:	
	ARO. LUIS FERNANDO CALVO JIMÉNEZ	
A-1	FIRMA:	ESCALA:
		1:100
01/04	ACOTACIÓN:	
	METROS	
PLANO:		01/04
FECHA:		15 / FEBRERO / 2021


PLANTA ARQUITECTÓNICA BAJA

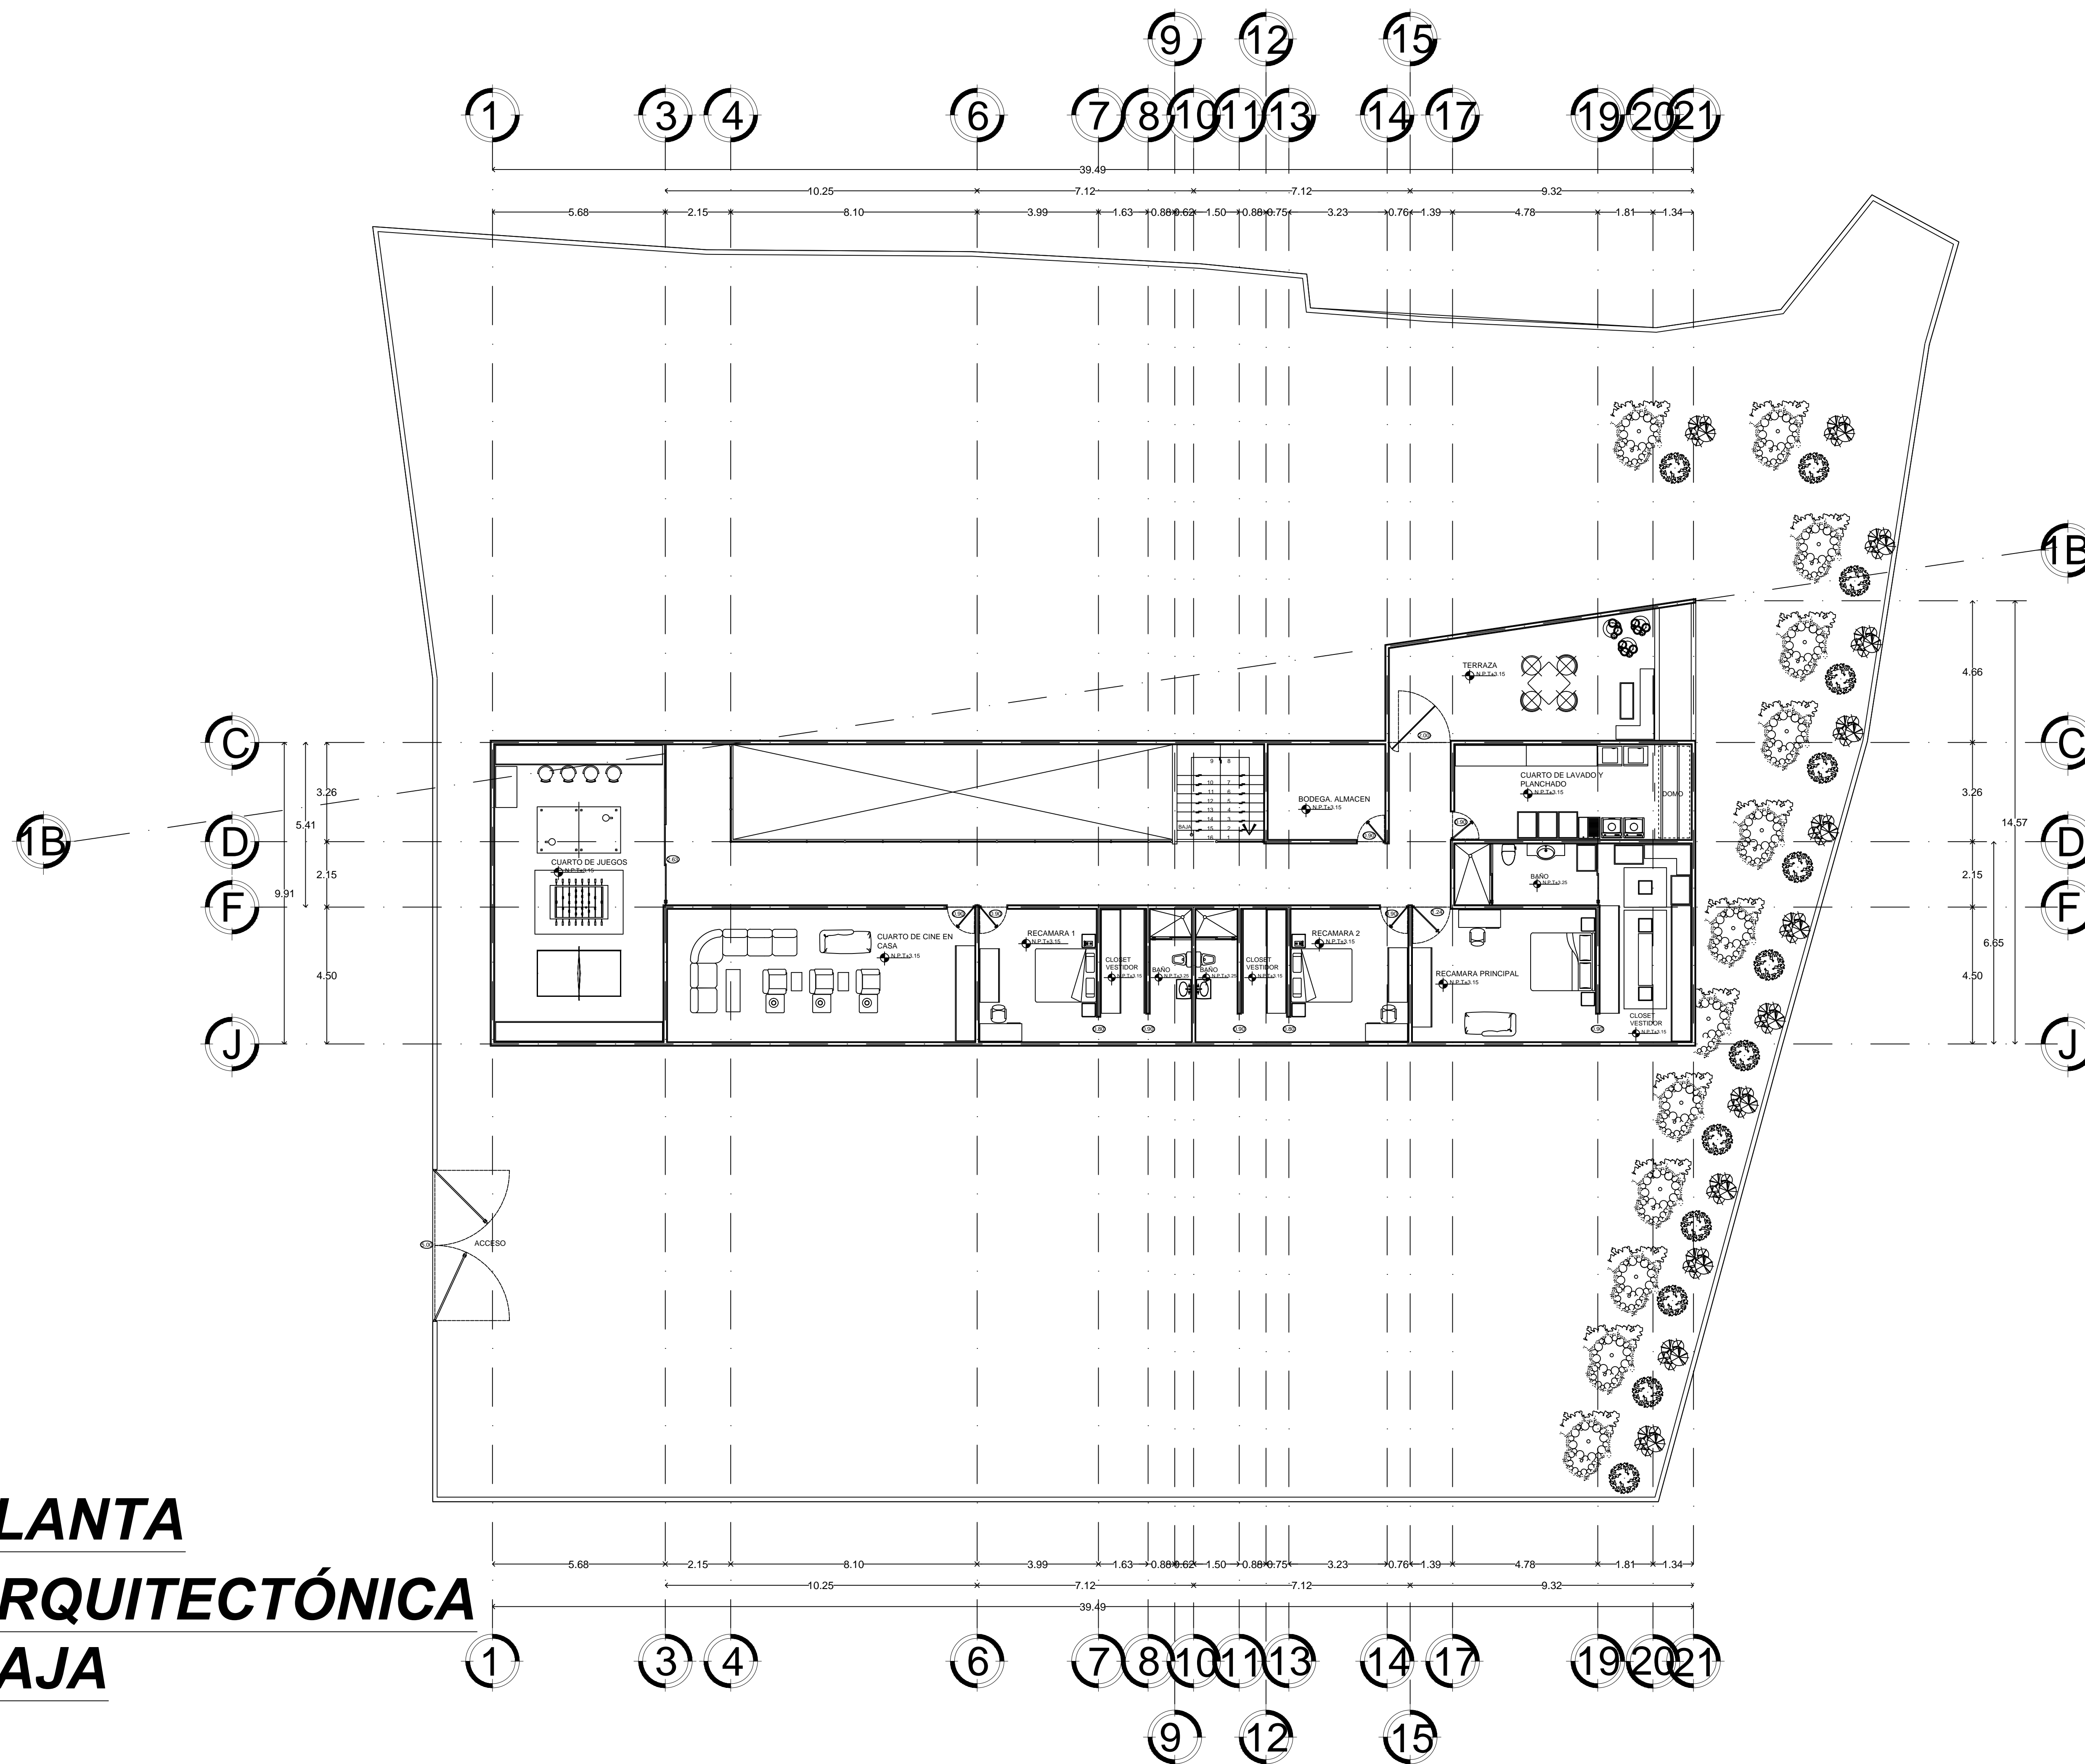

UNIVERSIDAD DEL SURESTE		LOCALIZACIÓN		
		SIMBOLOGÍA		
SELLOS				
DATOS DE LA OBRA		SUPERFICIE DEL TERRENO: SUPERFICIE CONSTRUIDA PRIMER NIVEL: SEGUNDO NIVEL: M ² TERCER NIVEL: M ² SUPERFICIE TOTAL CONSTRUIDA:..... M ²		
PROYECTO:		CASA RESIDENCIAL		
DIRECCIÓN:				
PROPIETARIO:				
PROYECTÓ	NOMBRE DEL PLANO:		PLANTA ARQUITECTÓNICA ALTA	
	D.R.O.:		ARQ. LUIS FERNANDO CALVO JIMÉNEZ	
	FIRMA:	ESCALA:	1:100	
		ACOTACIÓN:	METROS	
CLAVE	A-2	PLANO:	02 / 04	
	FECHA:	15 / FEBRERO / 2021		

UNIVERSIDAD DEL SURESTE

LOCALIZACIÓN

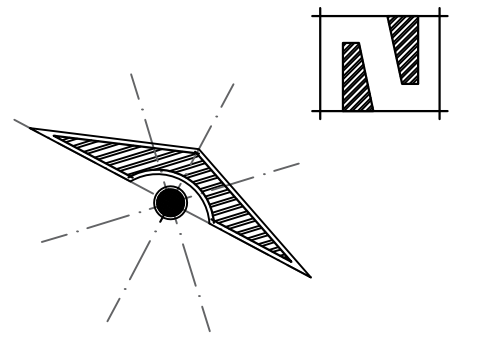

SIMBOLOGÍA

SELLOS

DATOS DE LA OBRA

SUPERFICIE DEL TERRENO:
 SUPERFICIE CONSTRUIDA
 PRIMER NIVEL:
 SEGUNDO NIVEL: M²
 SEGUNDO NIVEL: M²
 SUPERFICIE TOTAL CONSTRUIDA:..... M²

PROYECTO:

CASA RESIDENCIAL

DIRECCIÓN:

PROPIETARIO:

PROYECTÓ

NOMBRE DEL PLANO:

PLANTA ARQUITECTÓNICA DE CONJUNTO

D.R.O.:

ARO. LUIS FERNANDO CALVO JIMÉNEZ

FIRMA:

ESCALA:

1:100

ACOTACIÓN:

METROS

CLAVE

A-3

PLANO:

03/04


FECHA:

15/ FEBRERO / 2021

Calle Torreon

ÁREA URBANA

9A. AVENIDA PONIENTE SUR

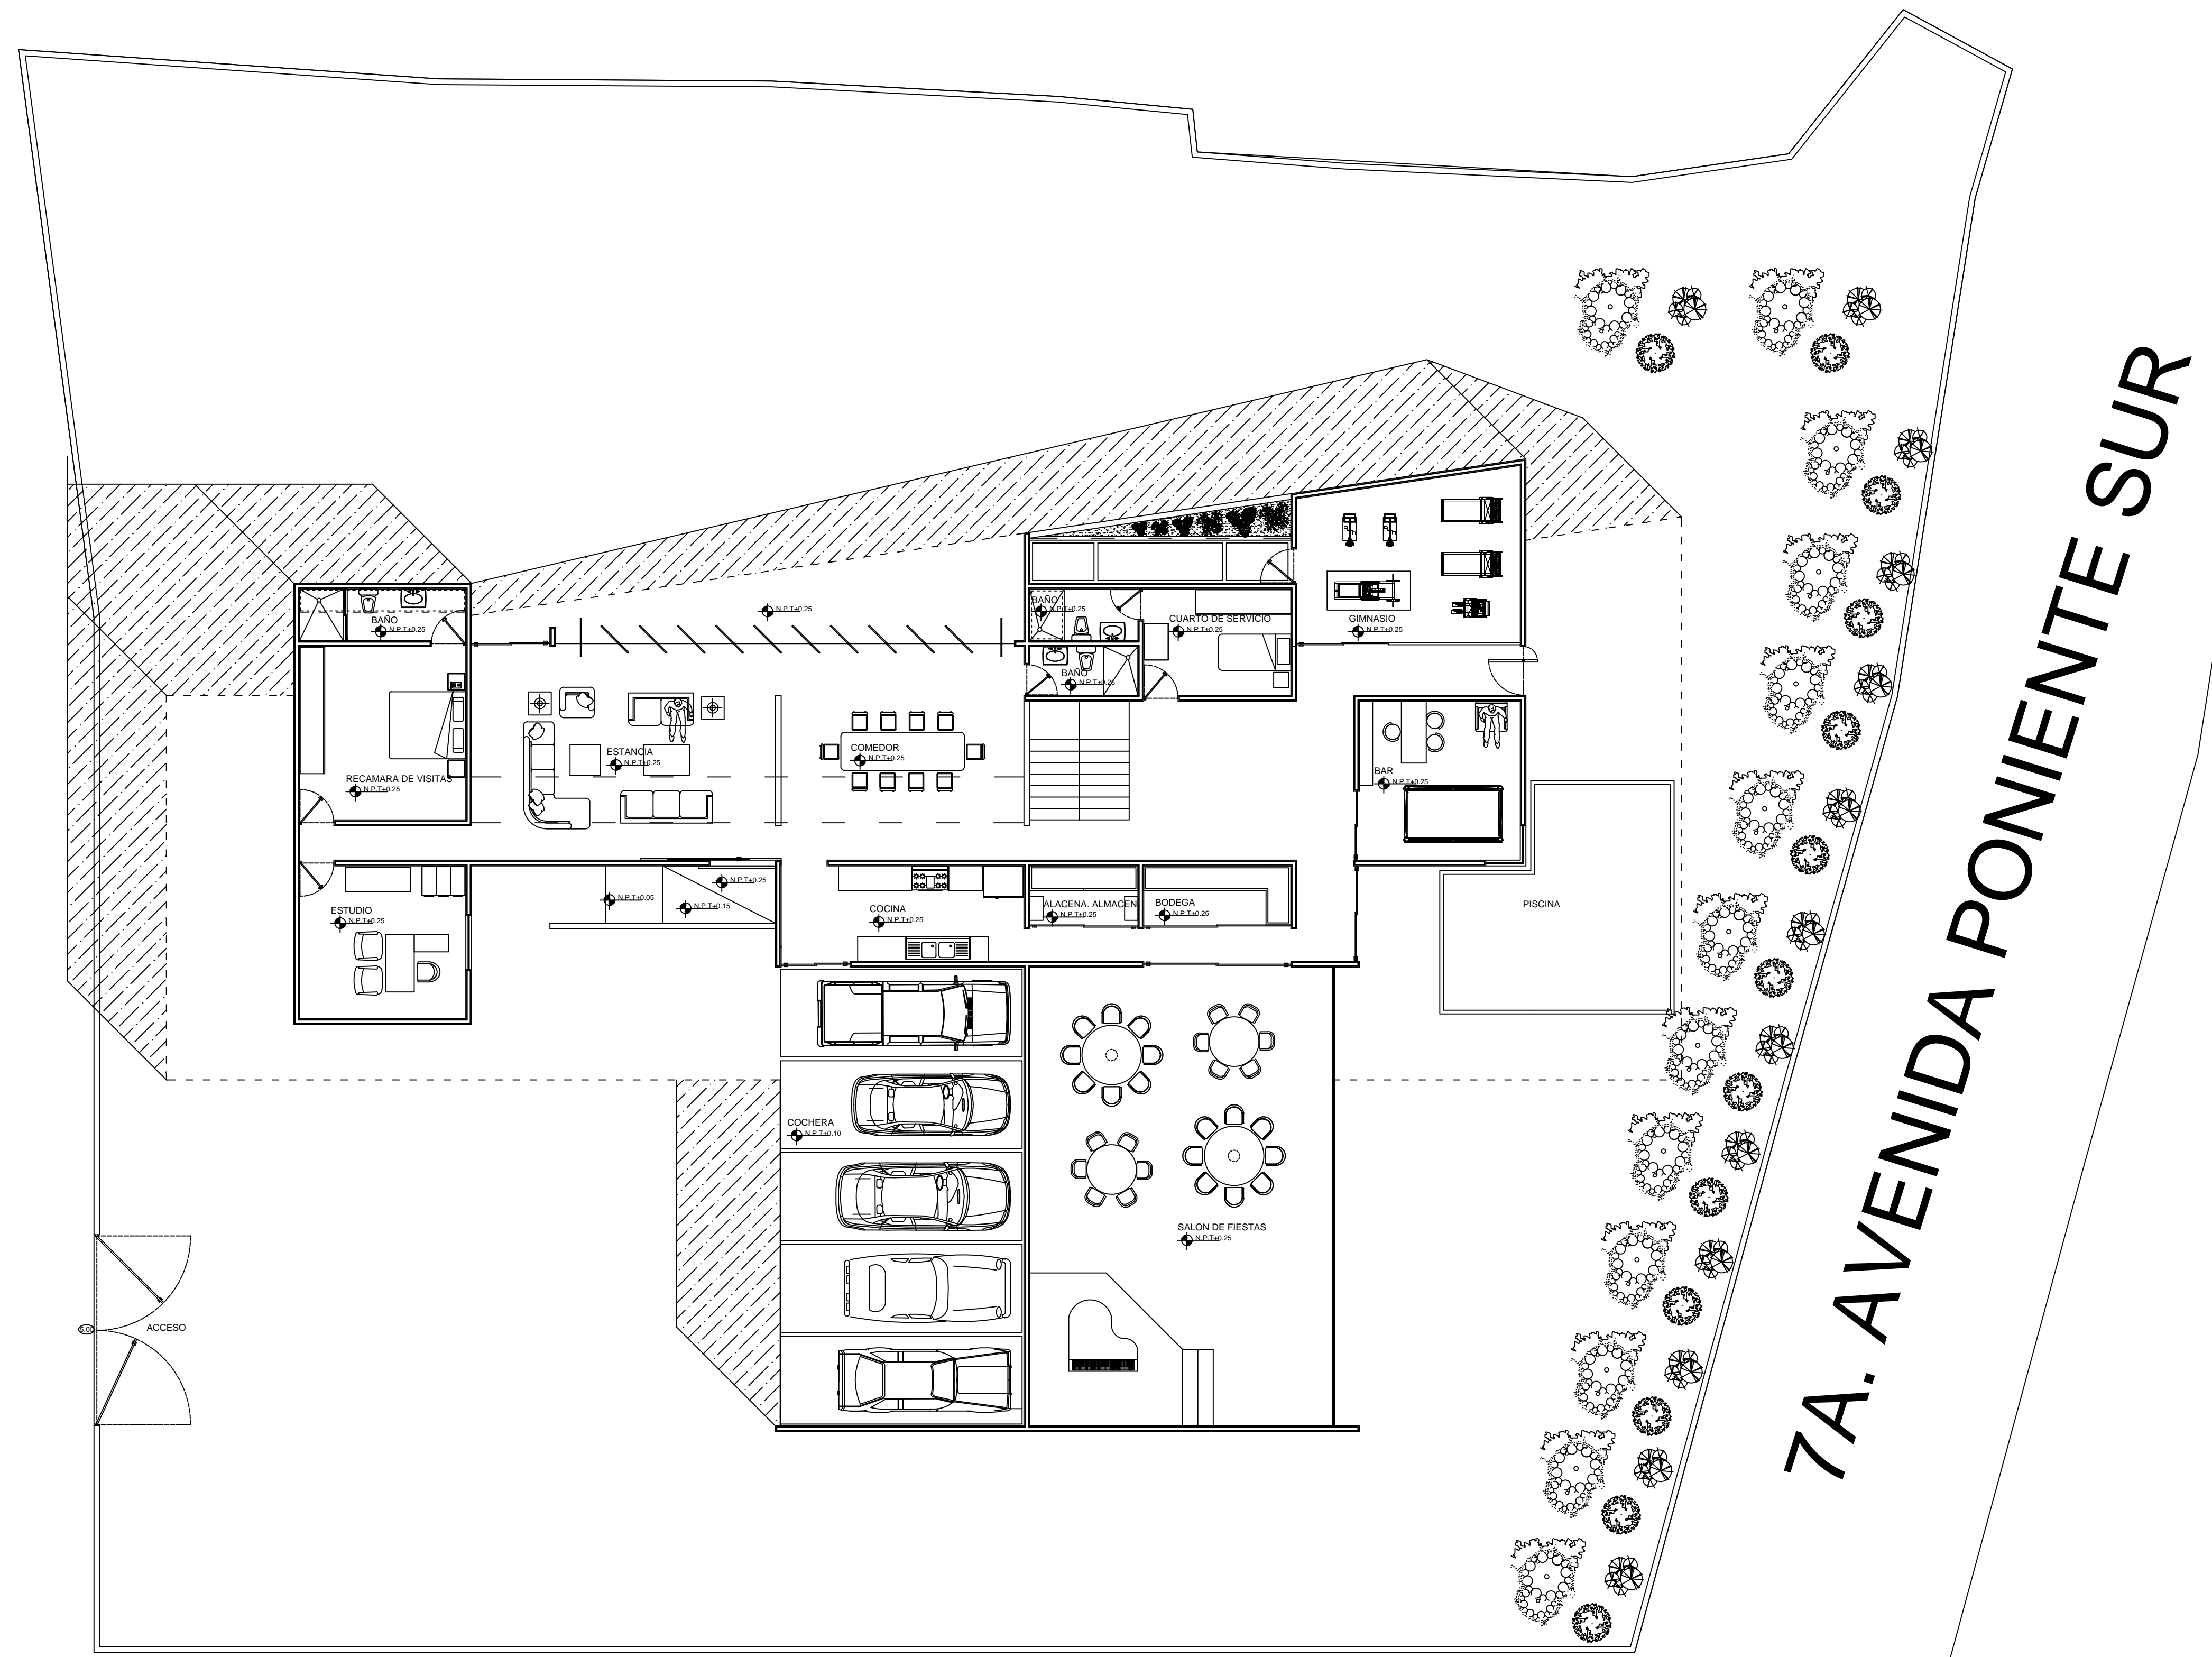


9A. CALLE SUR PTE

ÁREA URBANA

ÁREA URBANA

PLANTA ARQUITECTÓNICA DE CONJUNTO

PLANTA DE AZOTEAS

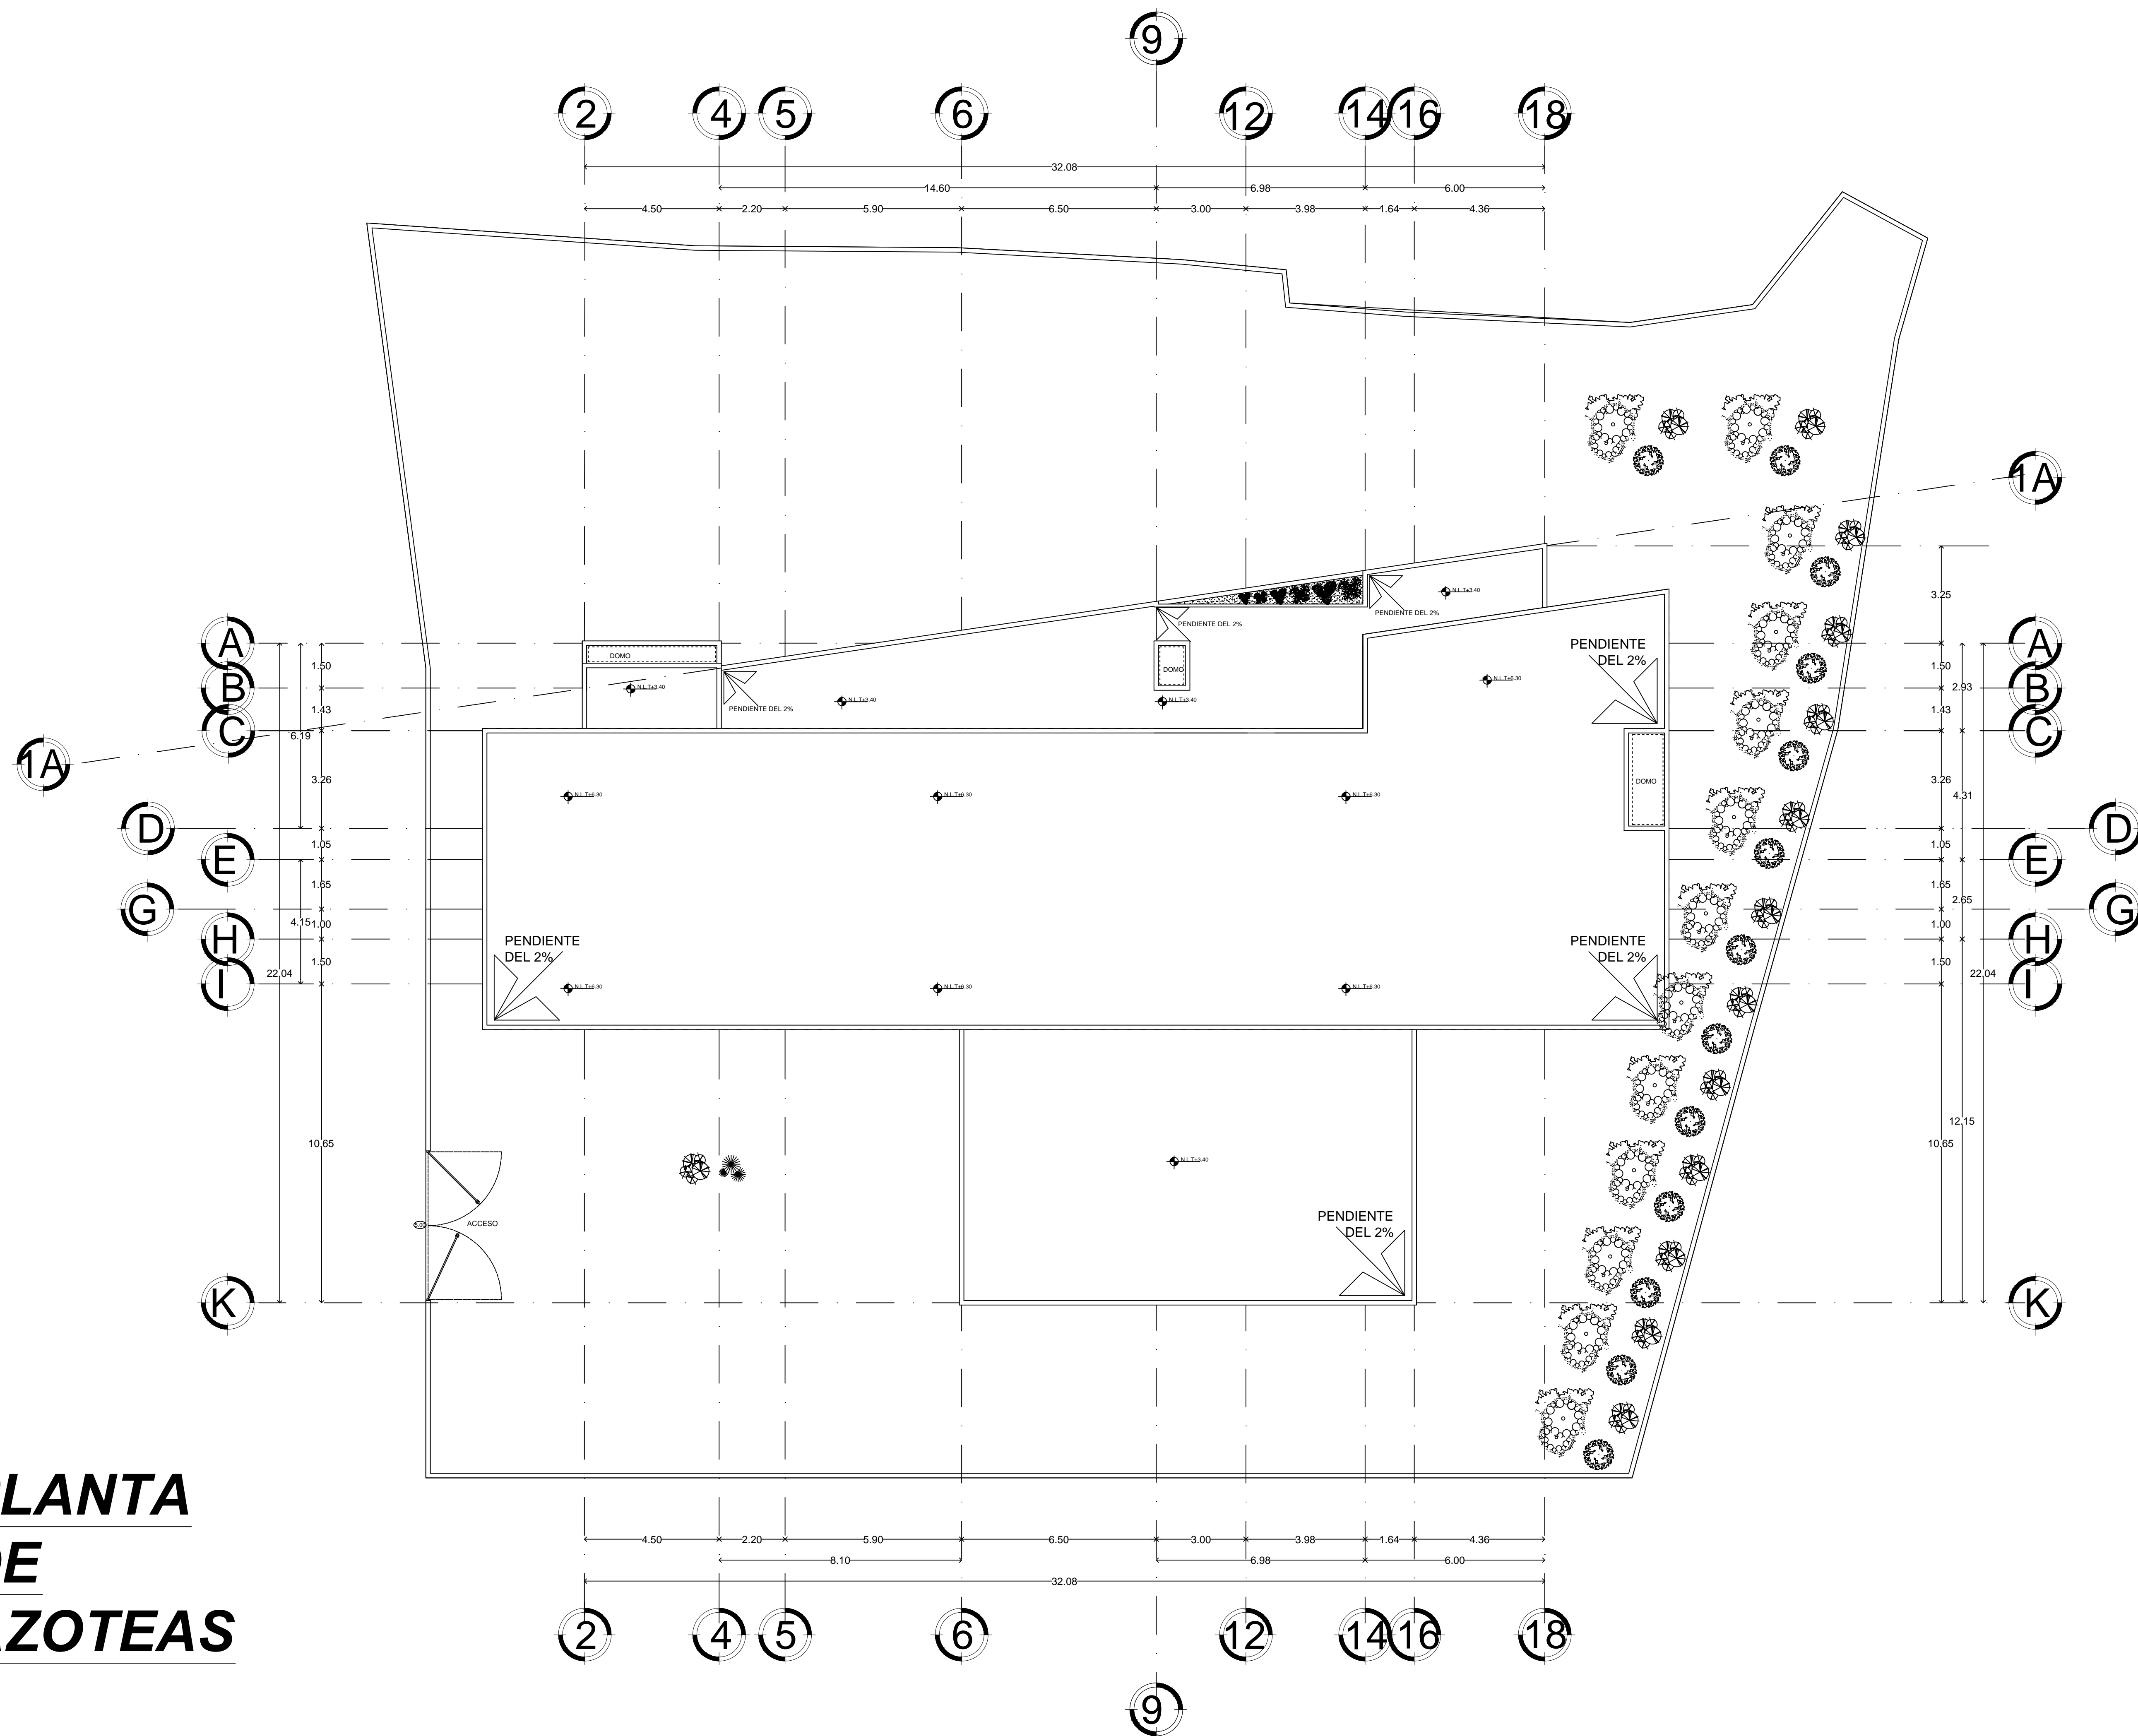

	UNIVERSIDAD DEL SURESTE	
LOCALIZACIÓN		
SIMBOLOGÍA		
SELLOS		
DATOS DE LA OBRA	SUPERFICIE DEL TERRENO: SUPERFICIE CONSTRUIDA PRIMER NIVEL: SEGUNDO NIVEL: M ² SEGUNDO NIVEL: M ² SUPERFICIE TOTAL CONSTRUIDA:..... M ²	
PROYECTO:	CASA RESIDENCIAL	
DIRECCIÓN:		
PROPIETARIO:		
PROYECTÓ		
NOMBRE DEL PLANO:	PLANTA DE AZOTEAS	
D.R.O:	ARQ. LUIS FERNANDO CALVO JIMÉNEZ	
FIRMA:	ESCALA:	1:100
	ACOTACIÓN:	METROS
CLAVE	A-4	PLANO: 04/04
FECHA:	15/ FEBRERO / 2021	