
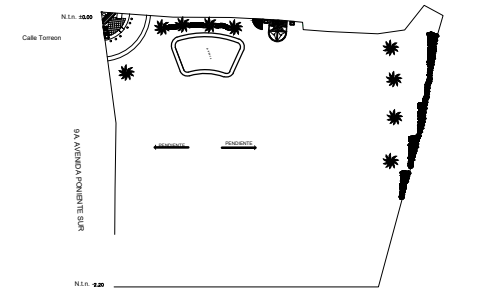


PLANTA DE CONJUNTO Arquitectónica segunda planta

**UNIVERSIDAD**

.....

LOCALIZACIÓN

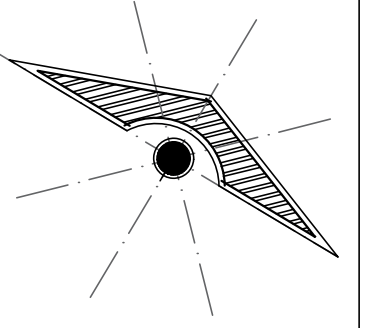

**SELLOS**

**PROYECTO:**  
CASA RESIDENCIAL

**PROPIETARIO:**


PROYECTÓ

**NOMBRE DEL PLANO:**  
PLANTA DE CONJUNTO  
ARQUITECTÓNICA SEGUNDA PLANTA


<b>FIRMA:</b>	<b>ESCALA:</b> 1:100
	<b>ACOTACIÓN:</b> METROS

<b>CLAVE</b> A-1	<b>PLANO:</b> 01/03
---------------------	------------------------

**FECHA:** 15/02/21

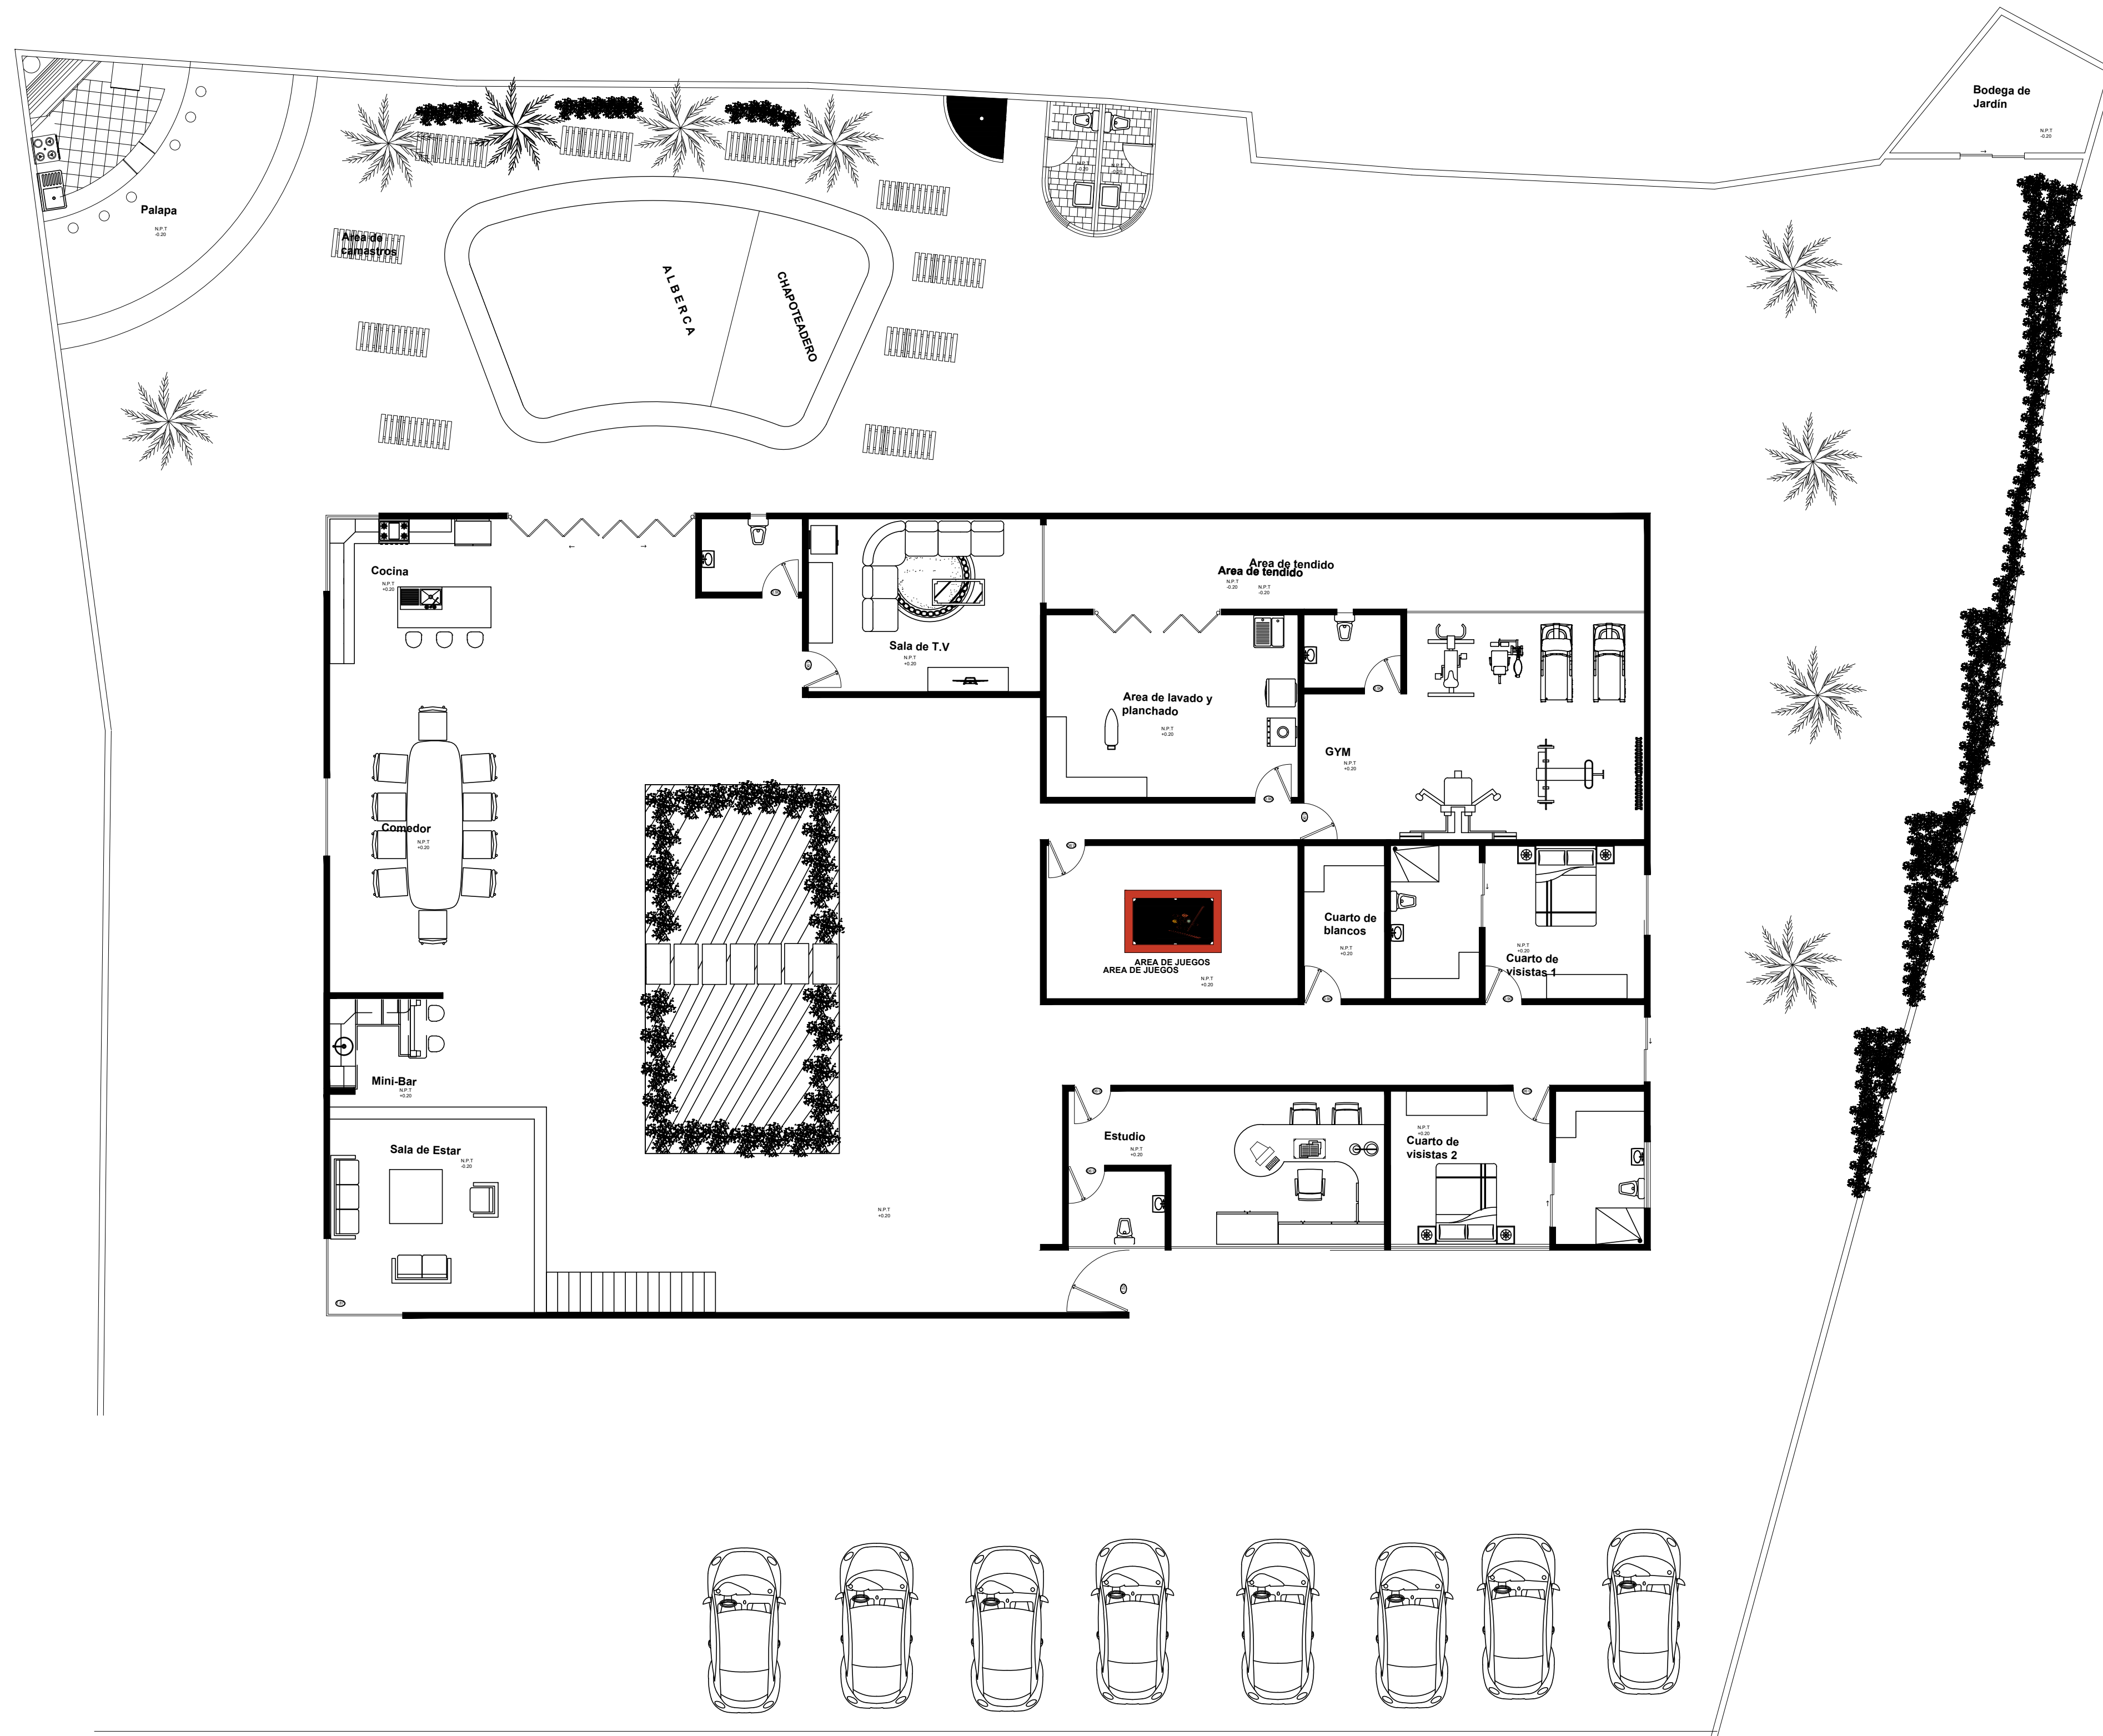



PLANTA  
DE  
CONJUNTO  
Arquitectónica  
segunda  
planta

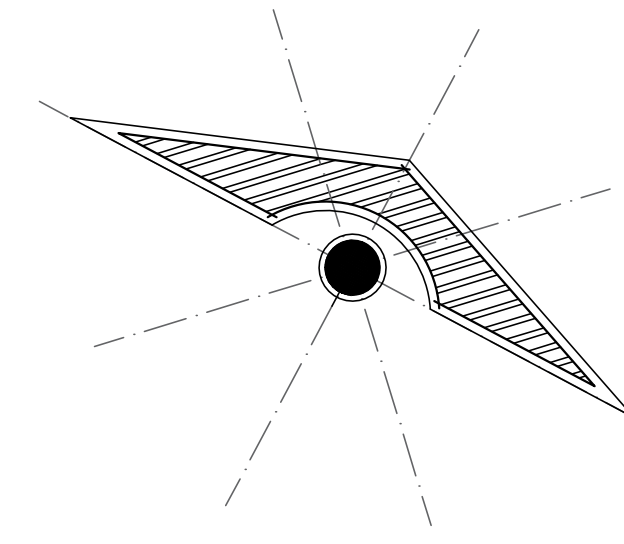

**UNIVERSIDAD**

•••••

LOCALIZACIÓN

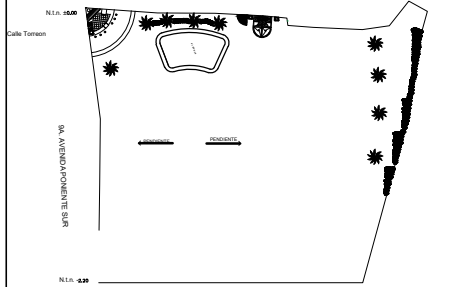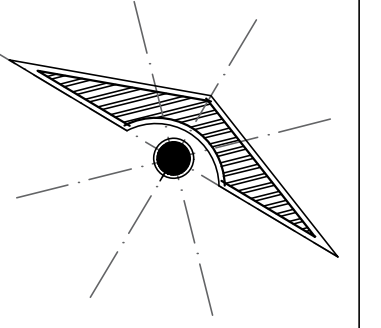

**SELLOS**

**PROYECTO:**  
CASA RESIDENCIAL

**PROPIETARIO:**


PROYECTÓ

**NOMBRE DEL PLANO:**  
PLANTA DE CONJUNTO  
ARQUITECTÓNICA PRIMER PLANTA


**FIRMA:** \_\_\_\_\_ **ESCALA:**  
1:100  
**ACOTACIÓN:**  
METROS

**CLAVE:** A-1 **PLANO:**  
01/03

**FECHA:** 15/02/21

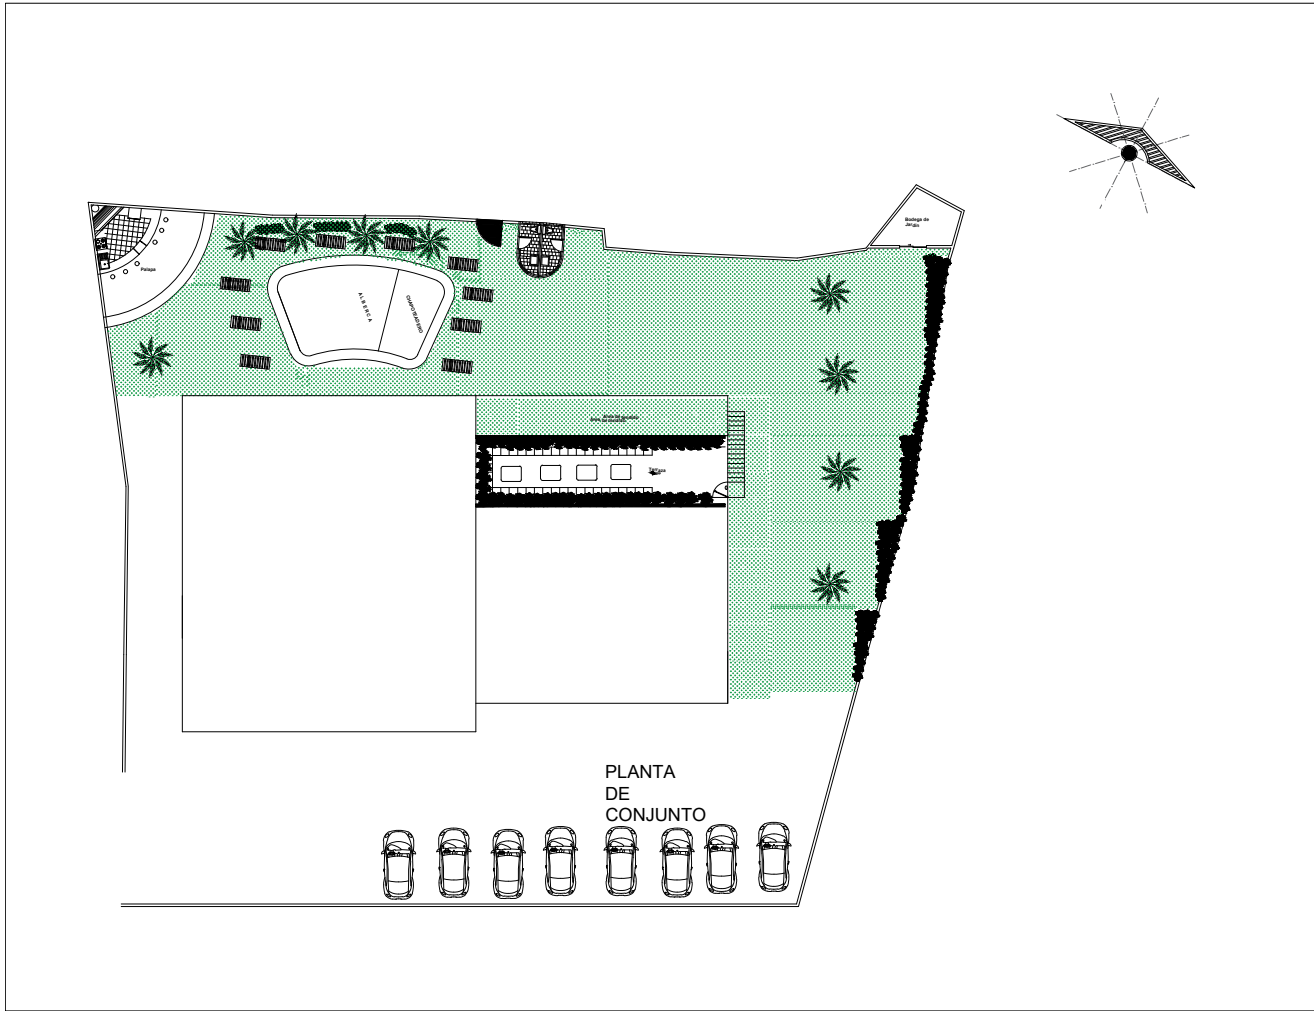

LOCALIZACIÓN	<b>UNIVERSIDAD</b> .....	
PROYECTO	<b>SELOS</b>	
	PROYECTO: <i>CASA RESIDENCIAL</i>	
	PROPIETARIO:	
	NOMBRE DEL PLANO: <i>PLANTA DE CONJUNTO</i>	
	FIRMA:	ESCALA: 1:100 ACOTACIÓN: METROS
CLAVE	<i>A-1</i>	PLANO: <i>01/03</i>
FECHA: <i>15/02/21</i>		

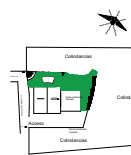

**SEÑOS**

PROYECTO:  
Casa residencial

ASOCIACION:

PROPIETARIO:

D.R.O:  
Sonia Guillén Páez

FIRMA:

ACOTACION:  
METROS

FIBRO:

CLAVE

A-1

FECHA: 15/02/2

