

**LICENCIATURA EN ARQUITECTURA**

**“Diseño arquitectónico III”**

## **Conceptualización y plantas arquitectónicas**

Presenta:


**KARLA JUDITH ESCOBAR RODRIGUEZ**

Profesor:

**ARQUITECTO. Víctor Manuel Santiago Guillen**

# CONCEPTO ARQUITECTONICO

Para la realización de este proyecto, decidimos basarnos en una pintura suprematista

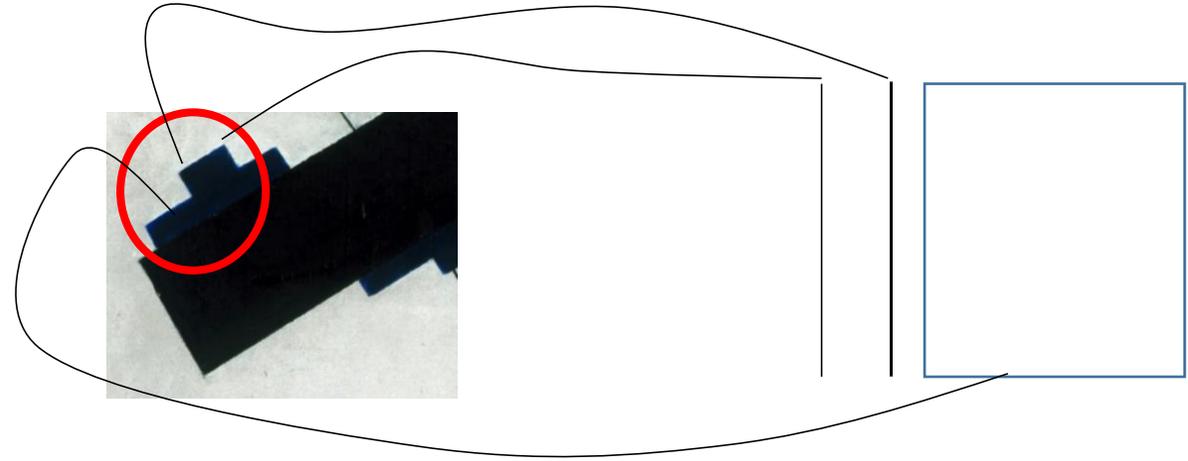

De la cual solo tomamos esa referencia

Reinterpretándolo de la siguiente manera


Y a partir de ello, reinterpretar la fachada del proyecto



Para finalmente poder obtener la fachada principal del proyecto



LOCALIZACIÓN

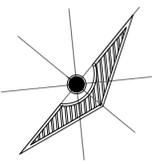

**SIMBOLOGÍA**

**SELLOS**

**DATOS DE LA OBRA**

SUPERFICIE DEL TERRENO: ..... 54 M<sup>2</sup>  
 SUPERFICIE CONSTRUIDA  
 PRIMER NIVEL: ..... 54 M<sup>2</sup>  
 SEGUNDO NIVEL: ..... 54 M<sup>2</sup>  
 SUPERFICIE TOTAL CONSTRUIDA:.... 108 M<sup>2</sup>

**PROYECTO:**  
 DESPACHO

**DIRECCIÓN:**  
 9A. AVENIDA PONIENTE SUR

**PROPIETARIO:**

PROYECTÓ

**NOMBRE DEL PLANO:**  
 PLANTAS ARQUITECTÓNICA



**ALUMNA:**  
 KARLA JUDITH ESCOBAR RODRÍGUEZ

**FIRMA:** **ESCALA:**  
 1:100  
**ACOTACIÓN:**  
 METROS

CLAVE


**PLANO:**  
 01/03

**FECHA:**  
 09 / ABRIL / 2021

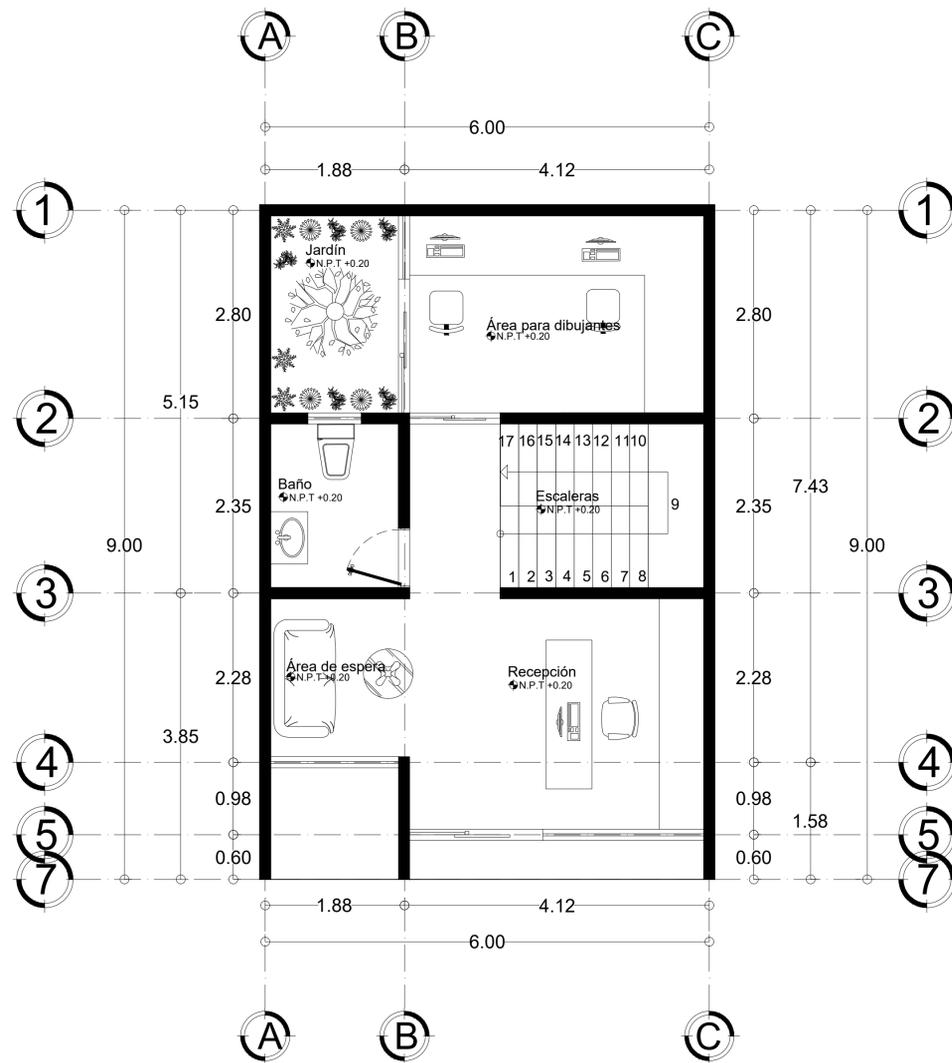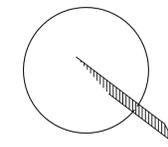



**PLANTA ARQUITECTÓNICA**

ESC: ..... 1:100

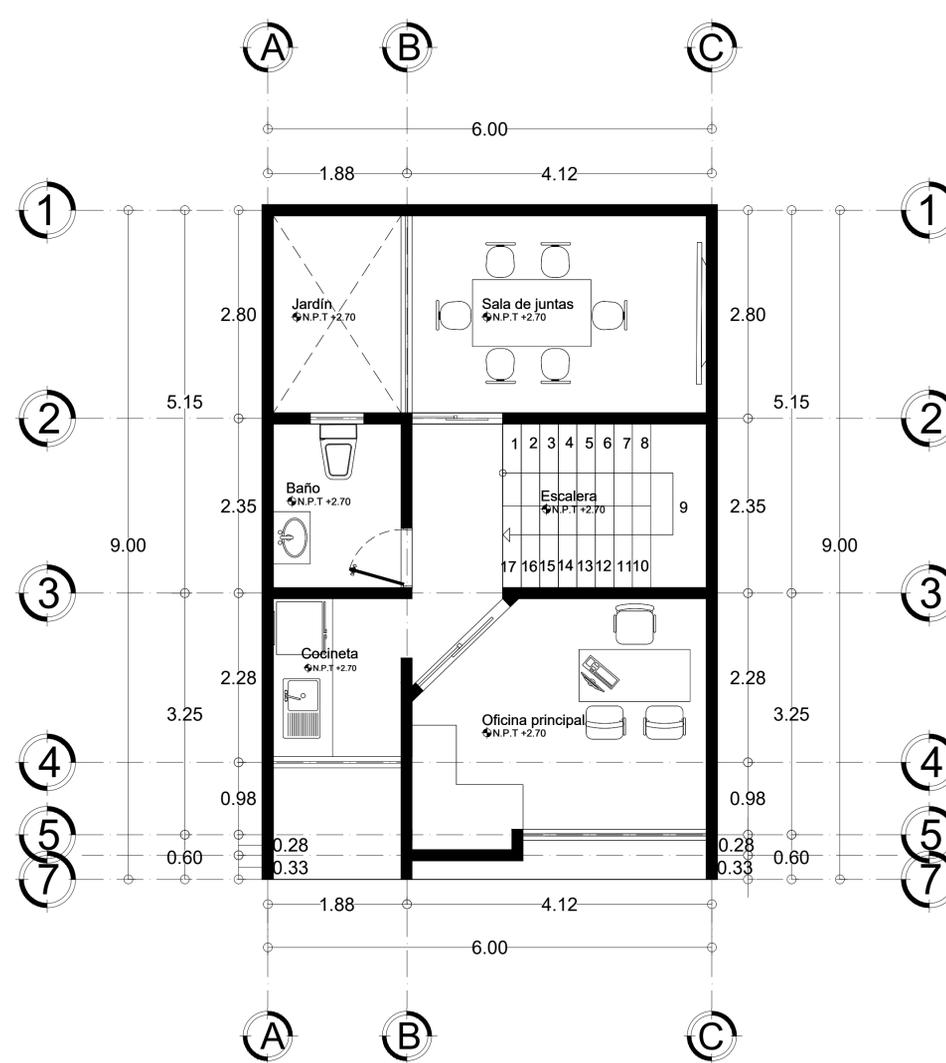

**SEGUNDA PLANTA**


ESC: ..... 1:100

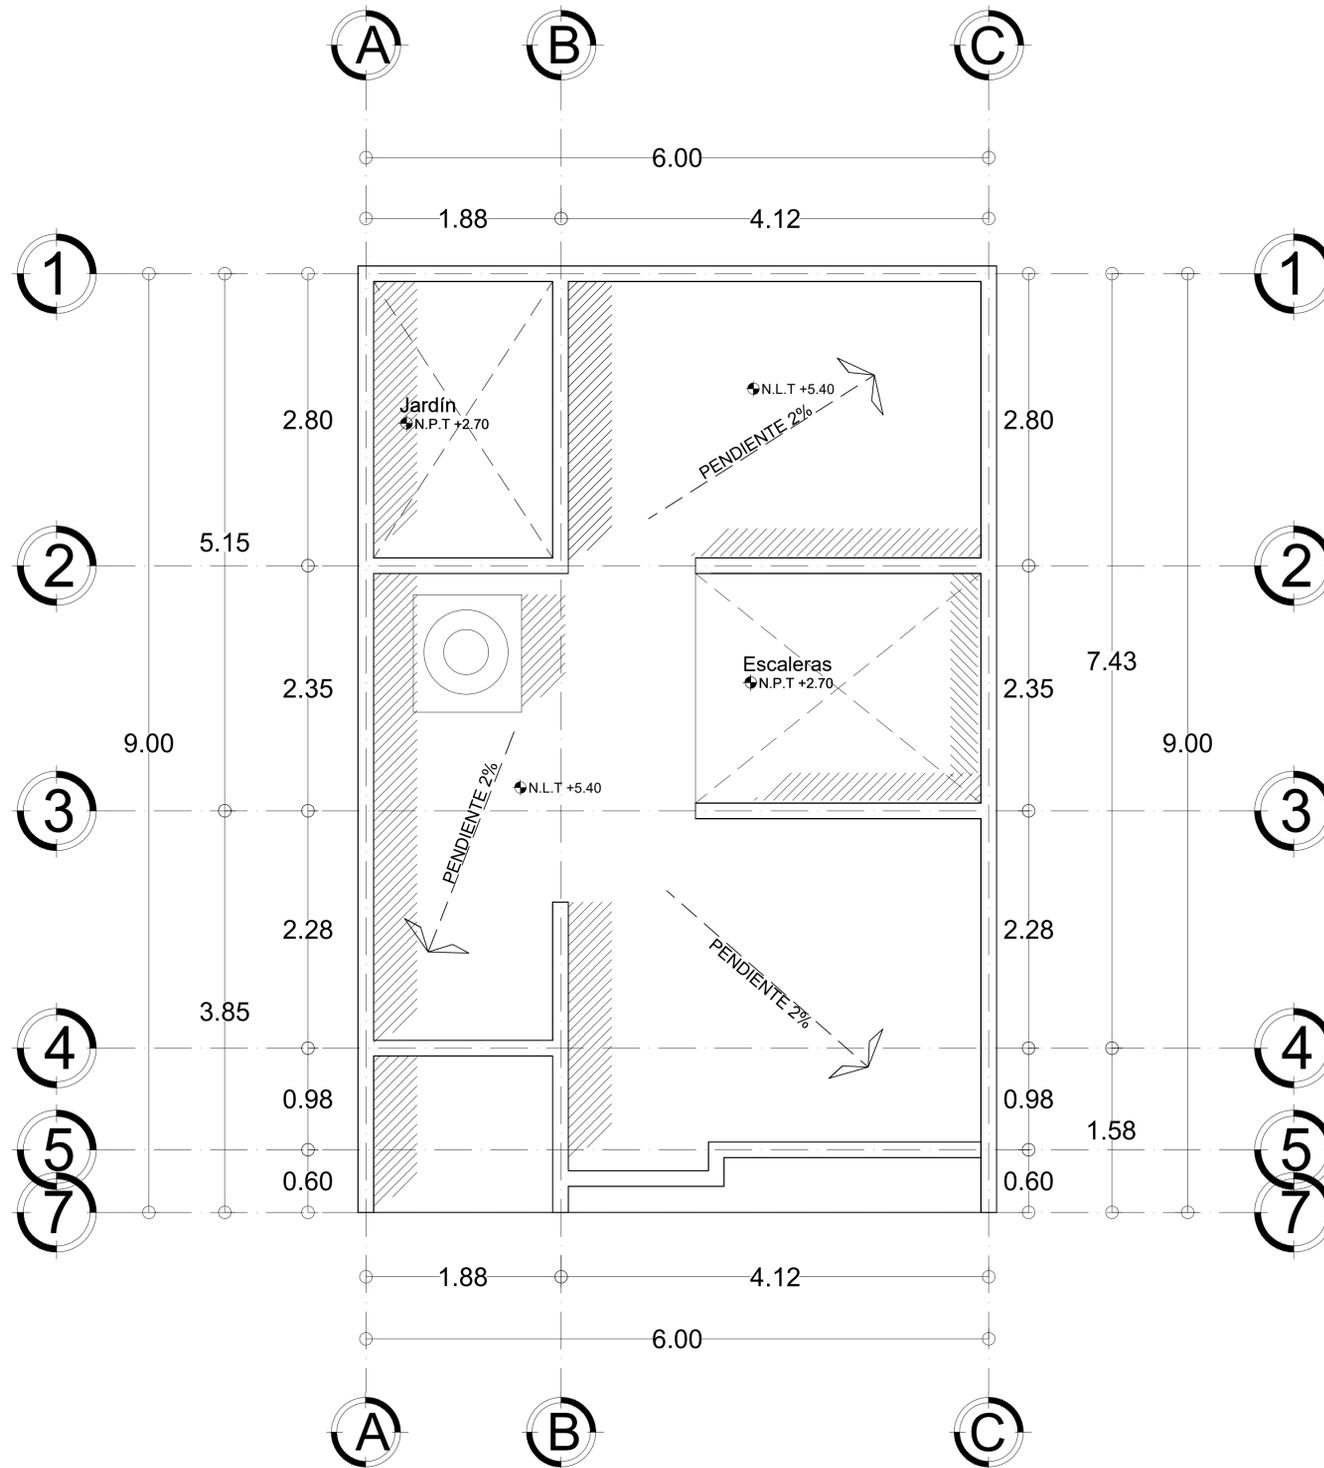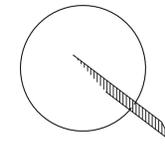

# PLANTA DE CONJUNTO

ESC: ..... 1:100

LOCALIZACIÓN

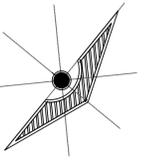

**SIMBOLOGÍA**

**SELLOS**

**DATOS DE LA OBRA**

SUPERFICIE DEL TERRENO: ..... 54 M<sup>2</sup>  
 SUPERFICIE CONSTRUIDA  
 PRIMER NIVEL: ..... 54 M<sup>2</sup>  
 SEGUNDO NIVEL: ..... 54 M<sup>2</sup>  
 SUPERFICIE TOTAL CONSTRUIDA:.... 108 M<sup>2</sup>

**PROYECTO:**  
DESPACHO

**DIRECCIÓN:**  
9A. AVENIDA PONIENTE SUR

**PROPIETARIO:**

PROYECTÓ

**NOMBRE DEL PLANO:**  
PLANTAS DE CONJUNTO

**ALUMNA:**  
KARLA JUDITH ESCOBAR RODRÍGUEZ

**FIRMA:** ..... **ESCALA:**  
1:100

**ACOTACIÓN:**  
METROS

CLAVE

**PLANO:**  
A-1 01/03

**FECHA:**  
09 / ABRIL / 2021