

**NOMBRE DEL ALUMNO:
LUIS FERNANDO CALVO JIMÉNEZ.**

-

**NOMBRE DEL DOCENTE:
PEDRO ALBERTO GARCÍA LÓPEZ.**

-

**MATERIA:
TALLER DE CONSTRUCCIÓN**

-

ARQUITECTURA QUINTO CUATRIMESTRE


-

ÁREAS TRIBUTARIAS.

-

28 DE ENERO DE 2021

LOCALIZACIÓN

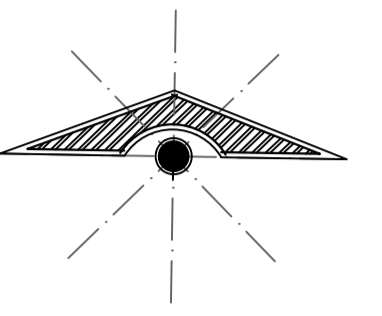

SIMBOLOGÍA

SELLOS

DATOS DE LA OBRA

SUPERFICIE DEL TERRENO:
 SUPERFICIE CONSTRUIDA
 PRIMER NIVEL:
 SEGUNDO NIVEL: M²
 SEGUNDO NIVEL: M²
 SUPERFICIE TOTAL CONSTRUIDA:..... M²

PROYECTO:

SALÓN DE FIESTAS

DIRECCIÓN:

PROPIETARIO:

PROYECTÓ

NOMBRE DEL PLANO:

PLANTA ARQUITECTÓNICA

D.R.O.:

ARQ. LUIS FERNANDO CALVO JIMÉNEZ

FIRMA:

ESCALA:

1:100

ACOTACIÓN:

METROS

CLAVE


A-1

PLANO:


01/02

FECHA:


28/ENERO/2020

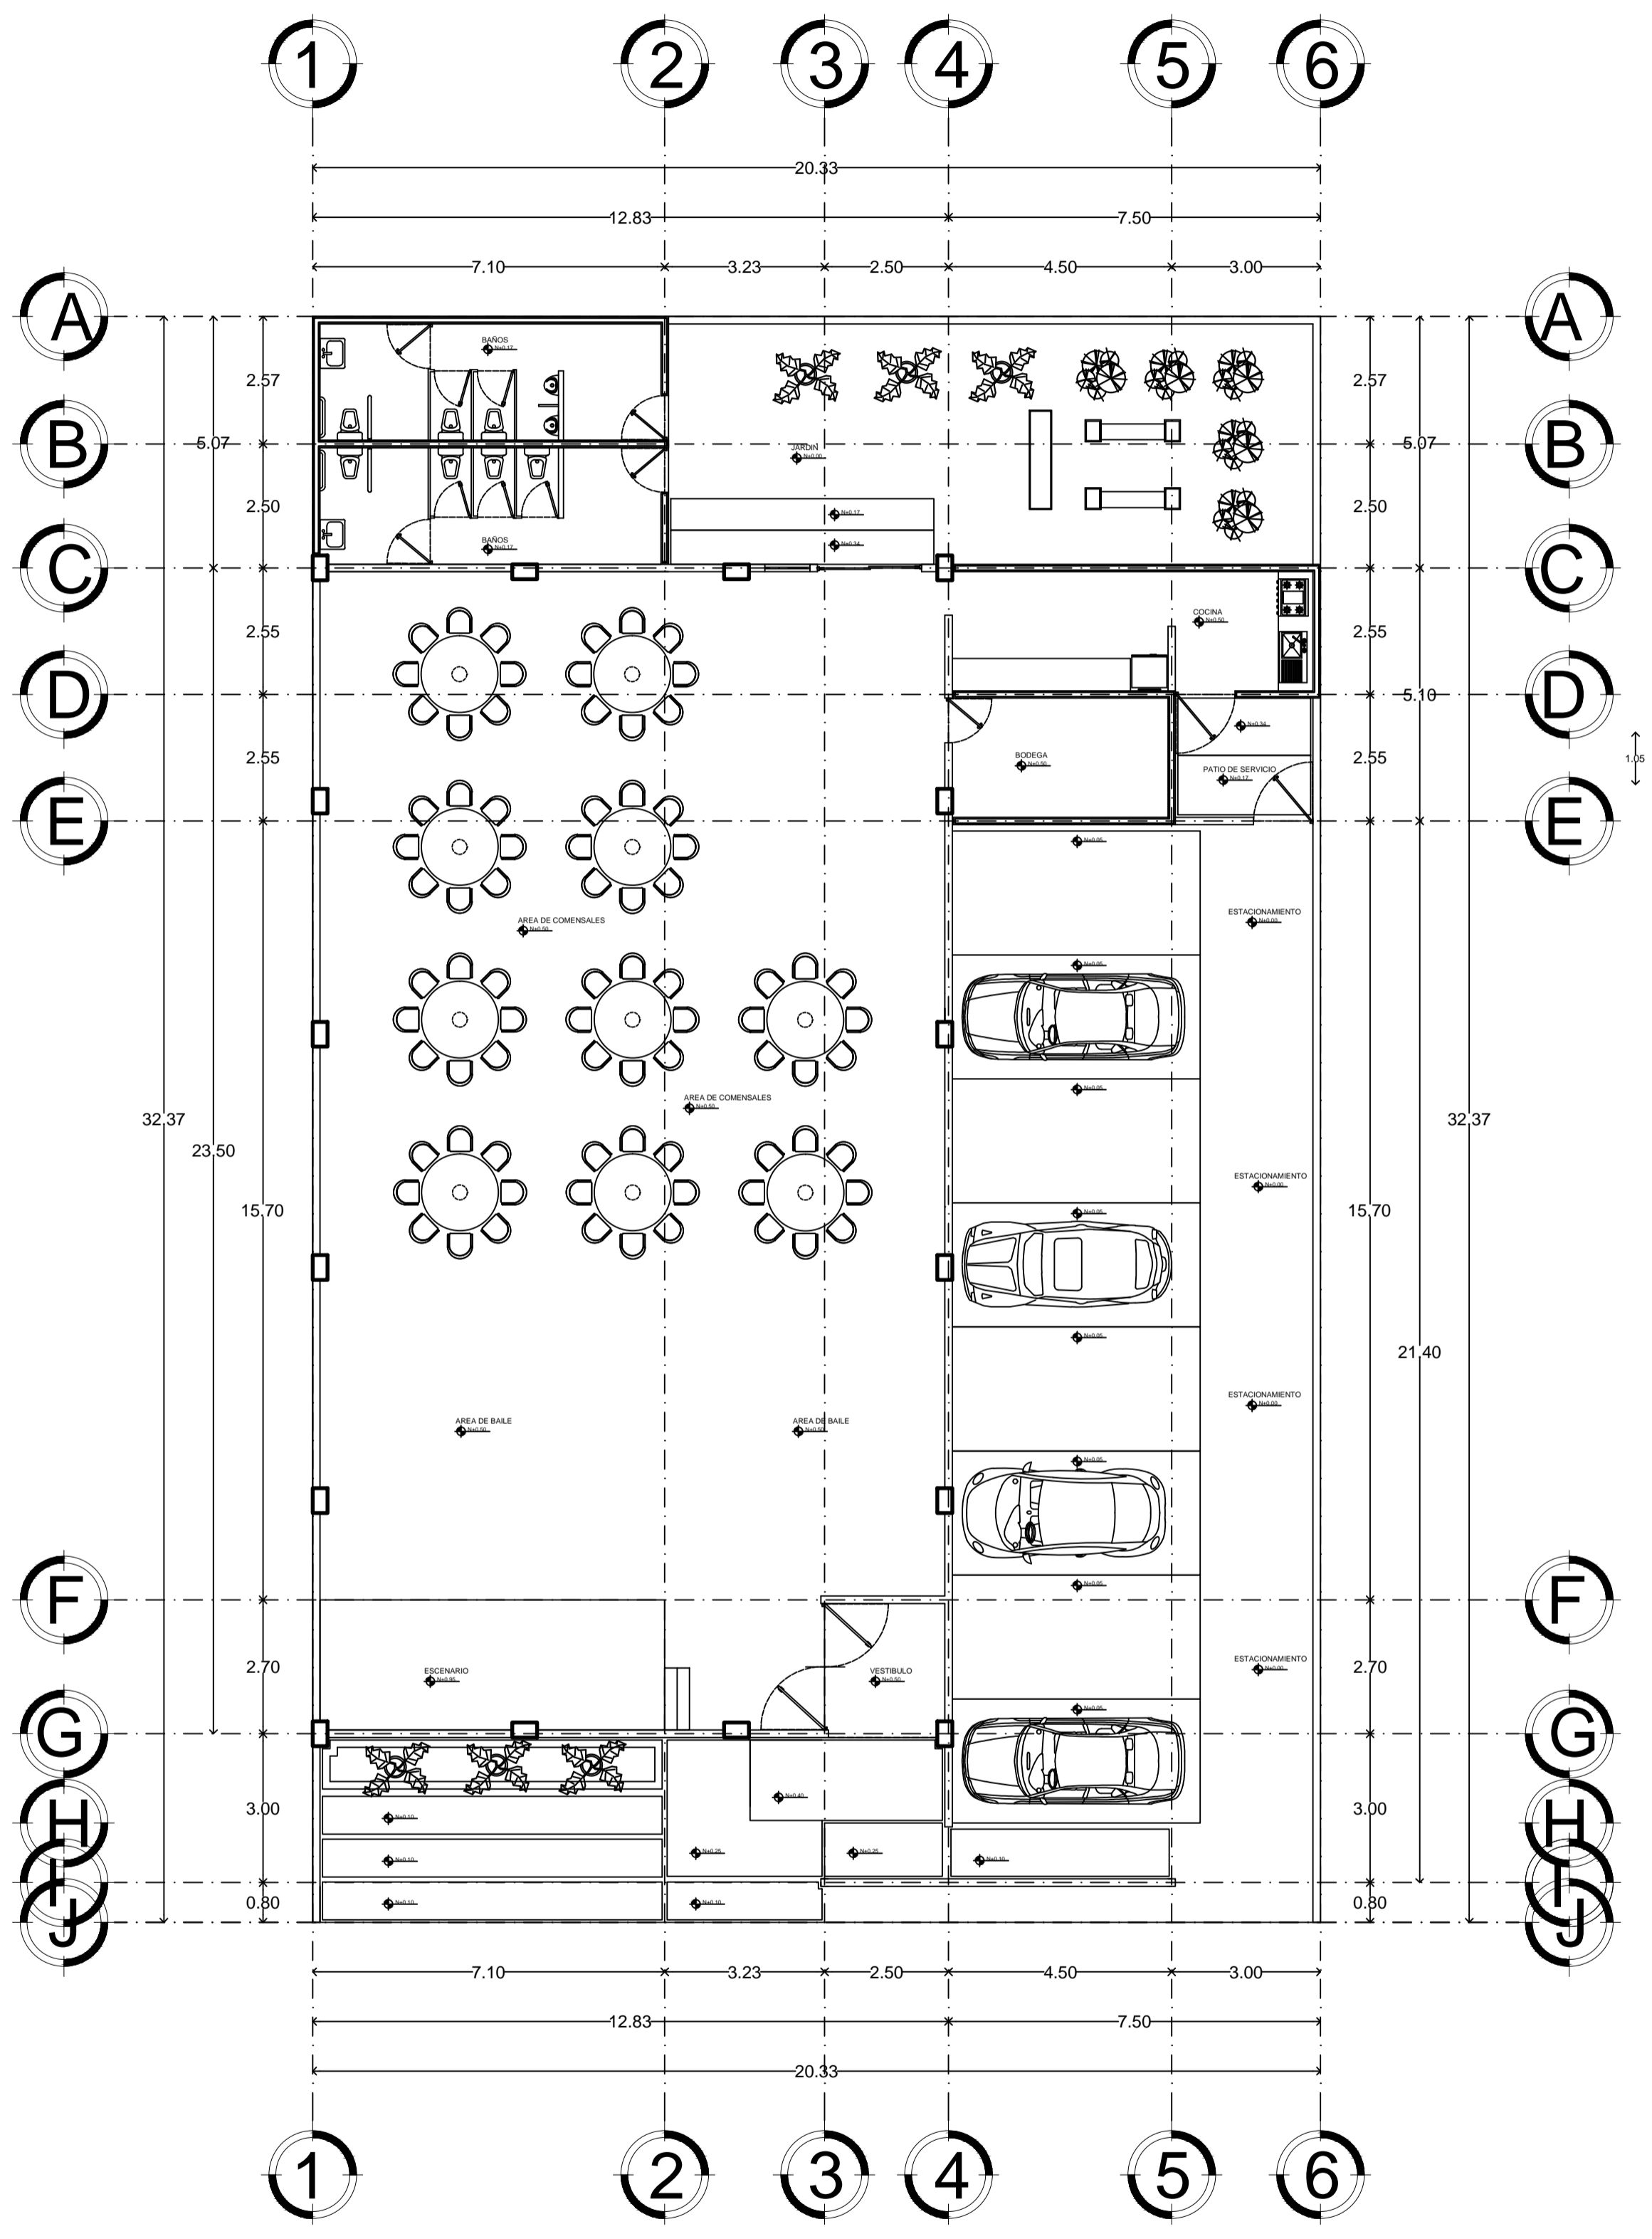

PLANTA ARQUITECTÓNICA

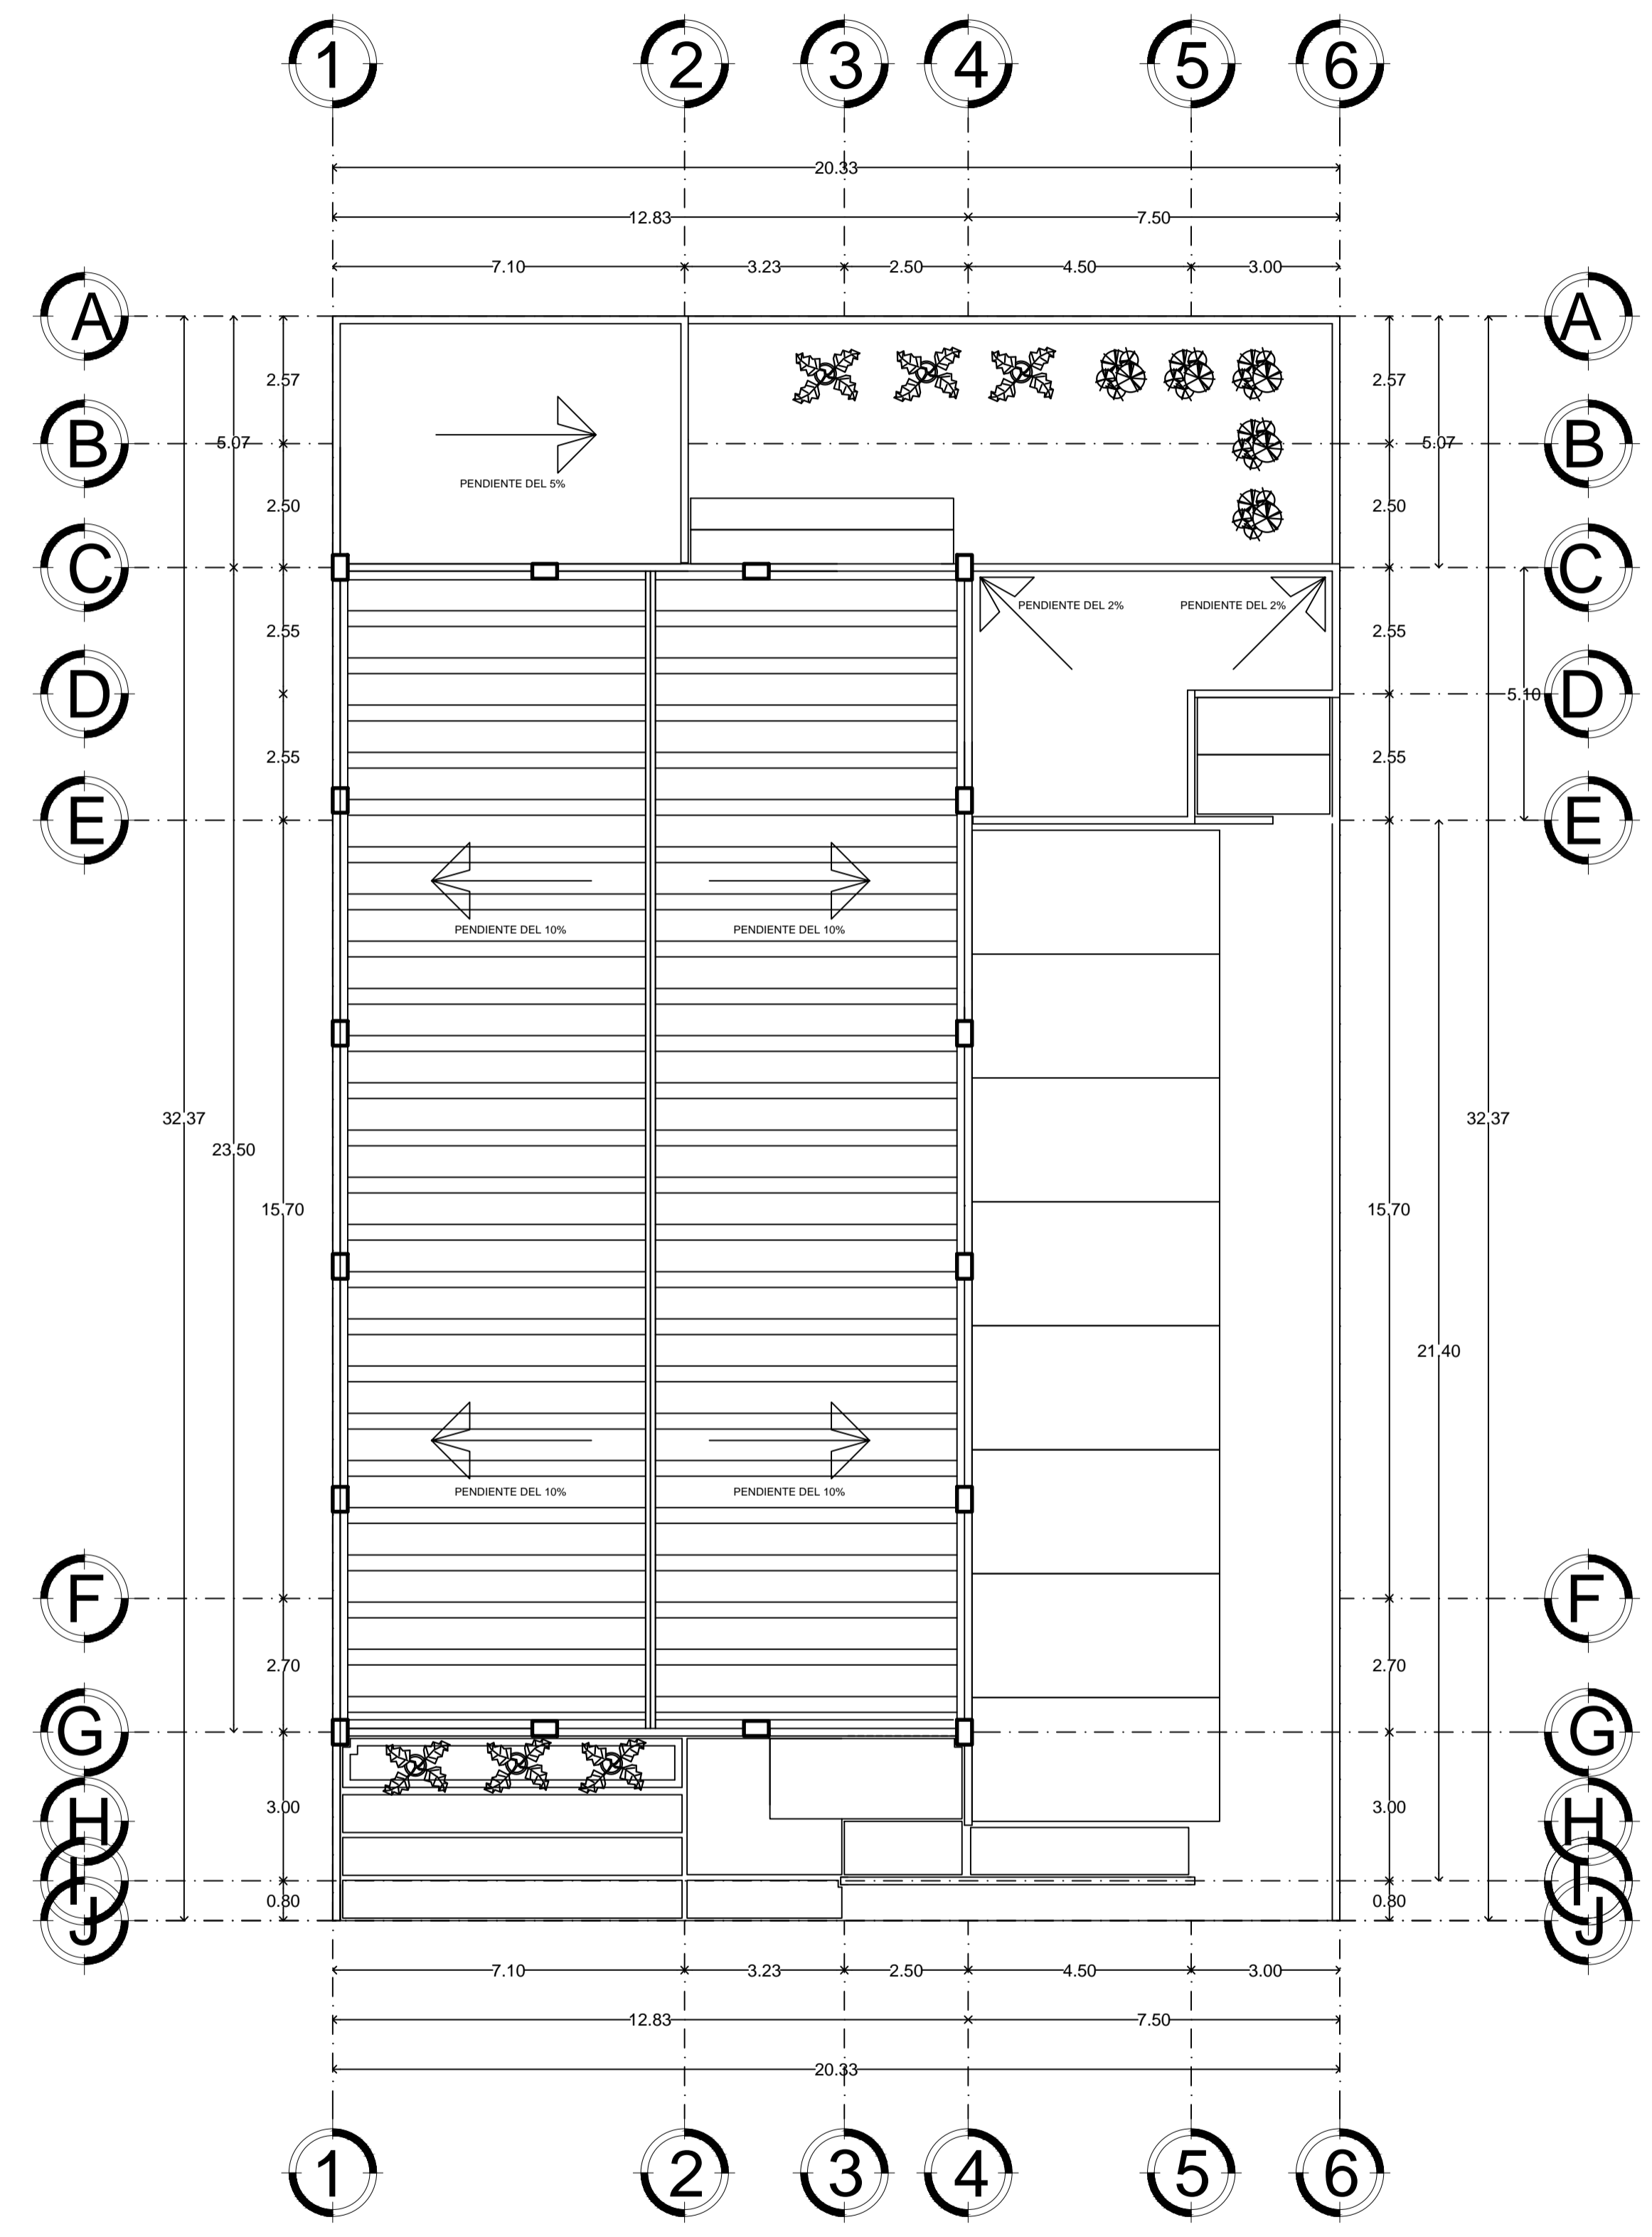


PLANTA DE AZOTEAS

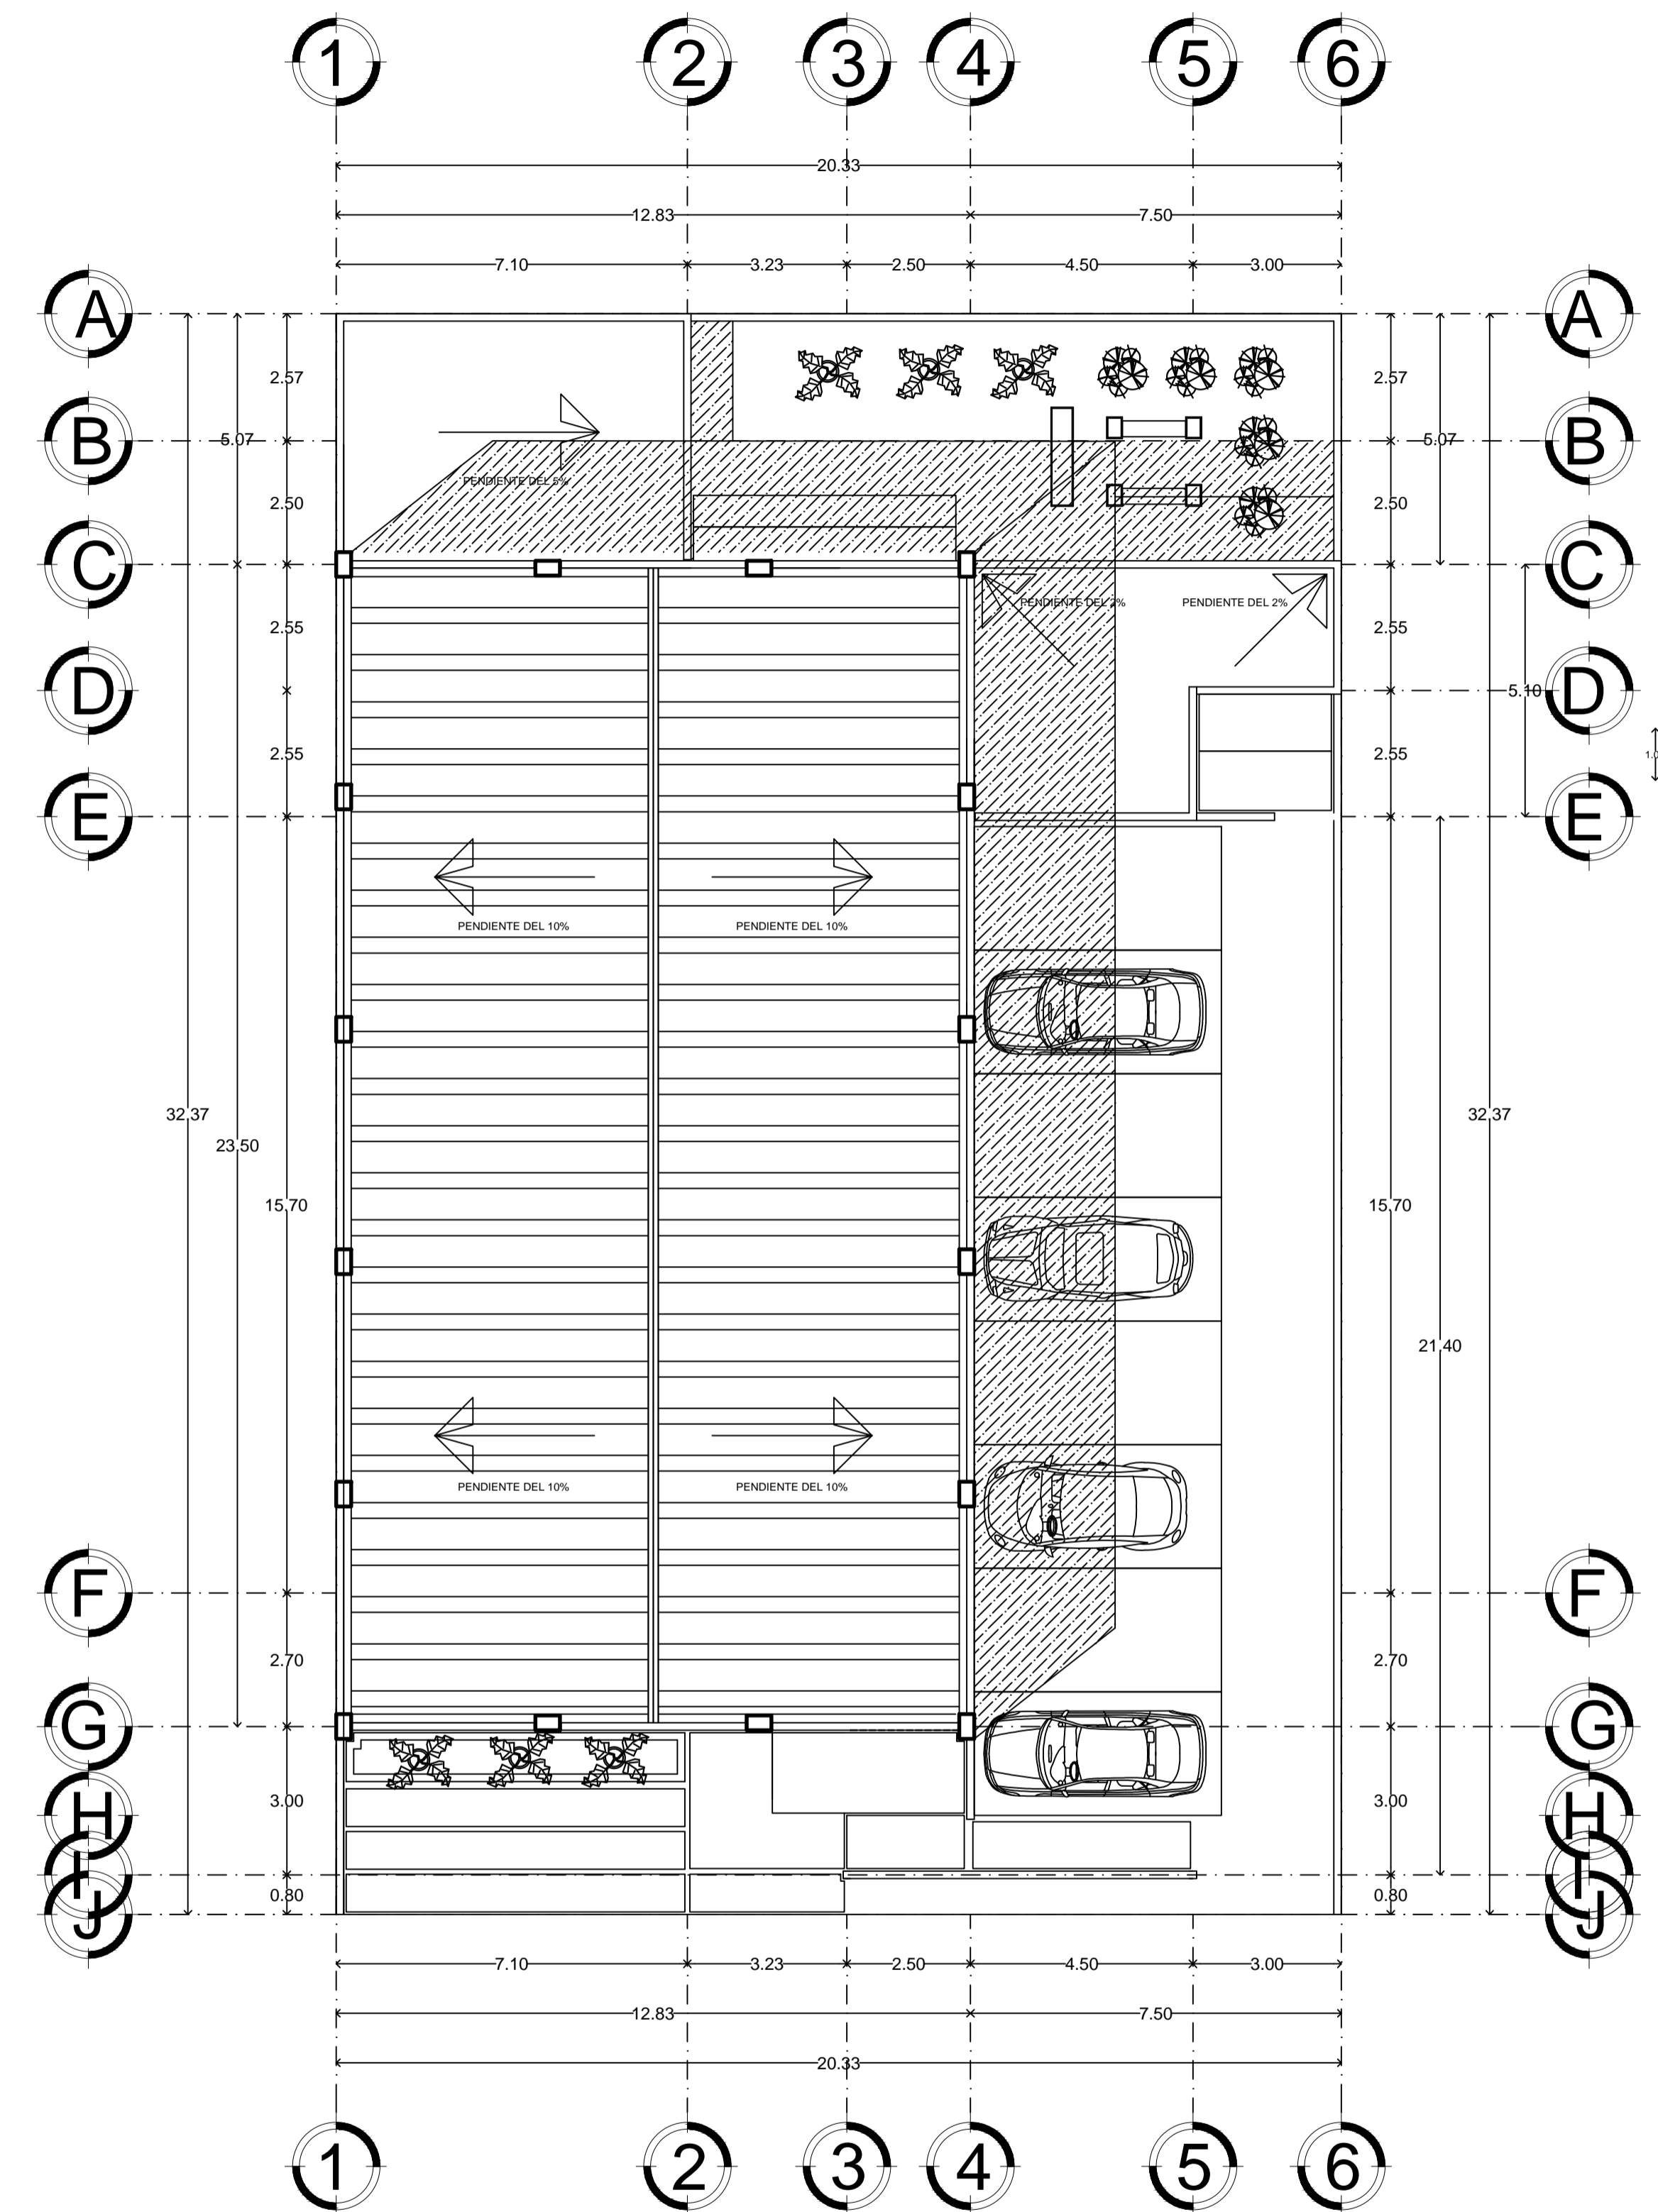

PLANTA ARQUITECTÓNICA DE CONJUNTO

**UNIVERSIDAD
DEL SURESTE**

LOCALIZACIÓN

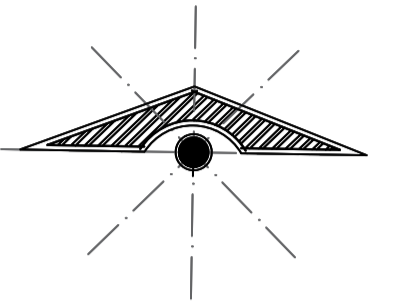

SIMBOLOGÍA

SELLOS

DATOS DE LA OBRA

SUPERFICIE DEL TERRENO:
 SUPERFICIE CONSTRUIDA
 PRIMER NIVEL:
 SEGUNDO NIVEL: M²
 SEGUNDO NIVEL: M²
 SUPERFICIE TOTAL CONSTRUIDA:..... M²

PROYECTO:

SALÓN DE FIESTAS

DIRECCIÓN:

PROPIETARIO:

PROYECTÓ

NOMBRE DEL PLANO:
PLANTA ARQUITECTÓNICA

D.R.O.:

ARQ. LUIS FERNANDO CALVO JIMÉNEZ

FIRMA:

ESCALA:

1:100

ACOTACIÓN:

METROS

CLAVE

A-2

PLANO:

02 / 02

FECHA:

28 / ENERO / 2020