



Nombre de alumno: Cruz Sarquiz Angélica Guadalupe

Nombre del profesor: Santiago Guillen Víctor Manuel


Nombre del trabajo: planta arquitectónica de (cafetería)

Materia: introducción del Diseño

Cuatrimestre: segundo cuatrimestre


Carrera: Lic. Arquitectura

Fecha: 09/07/21

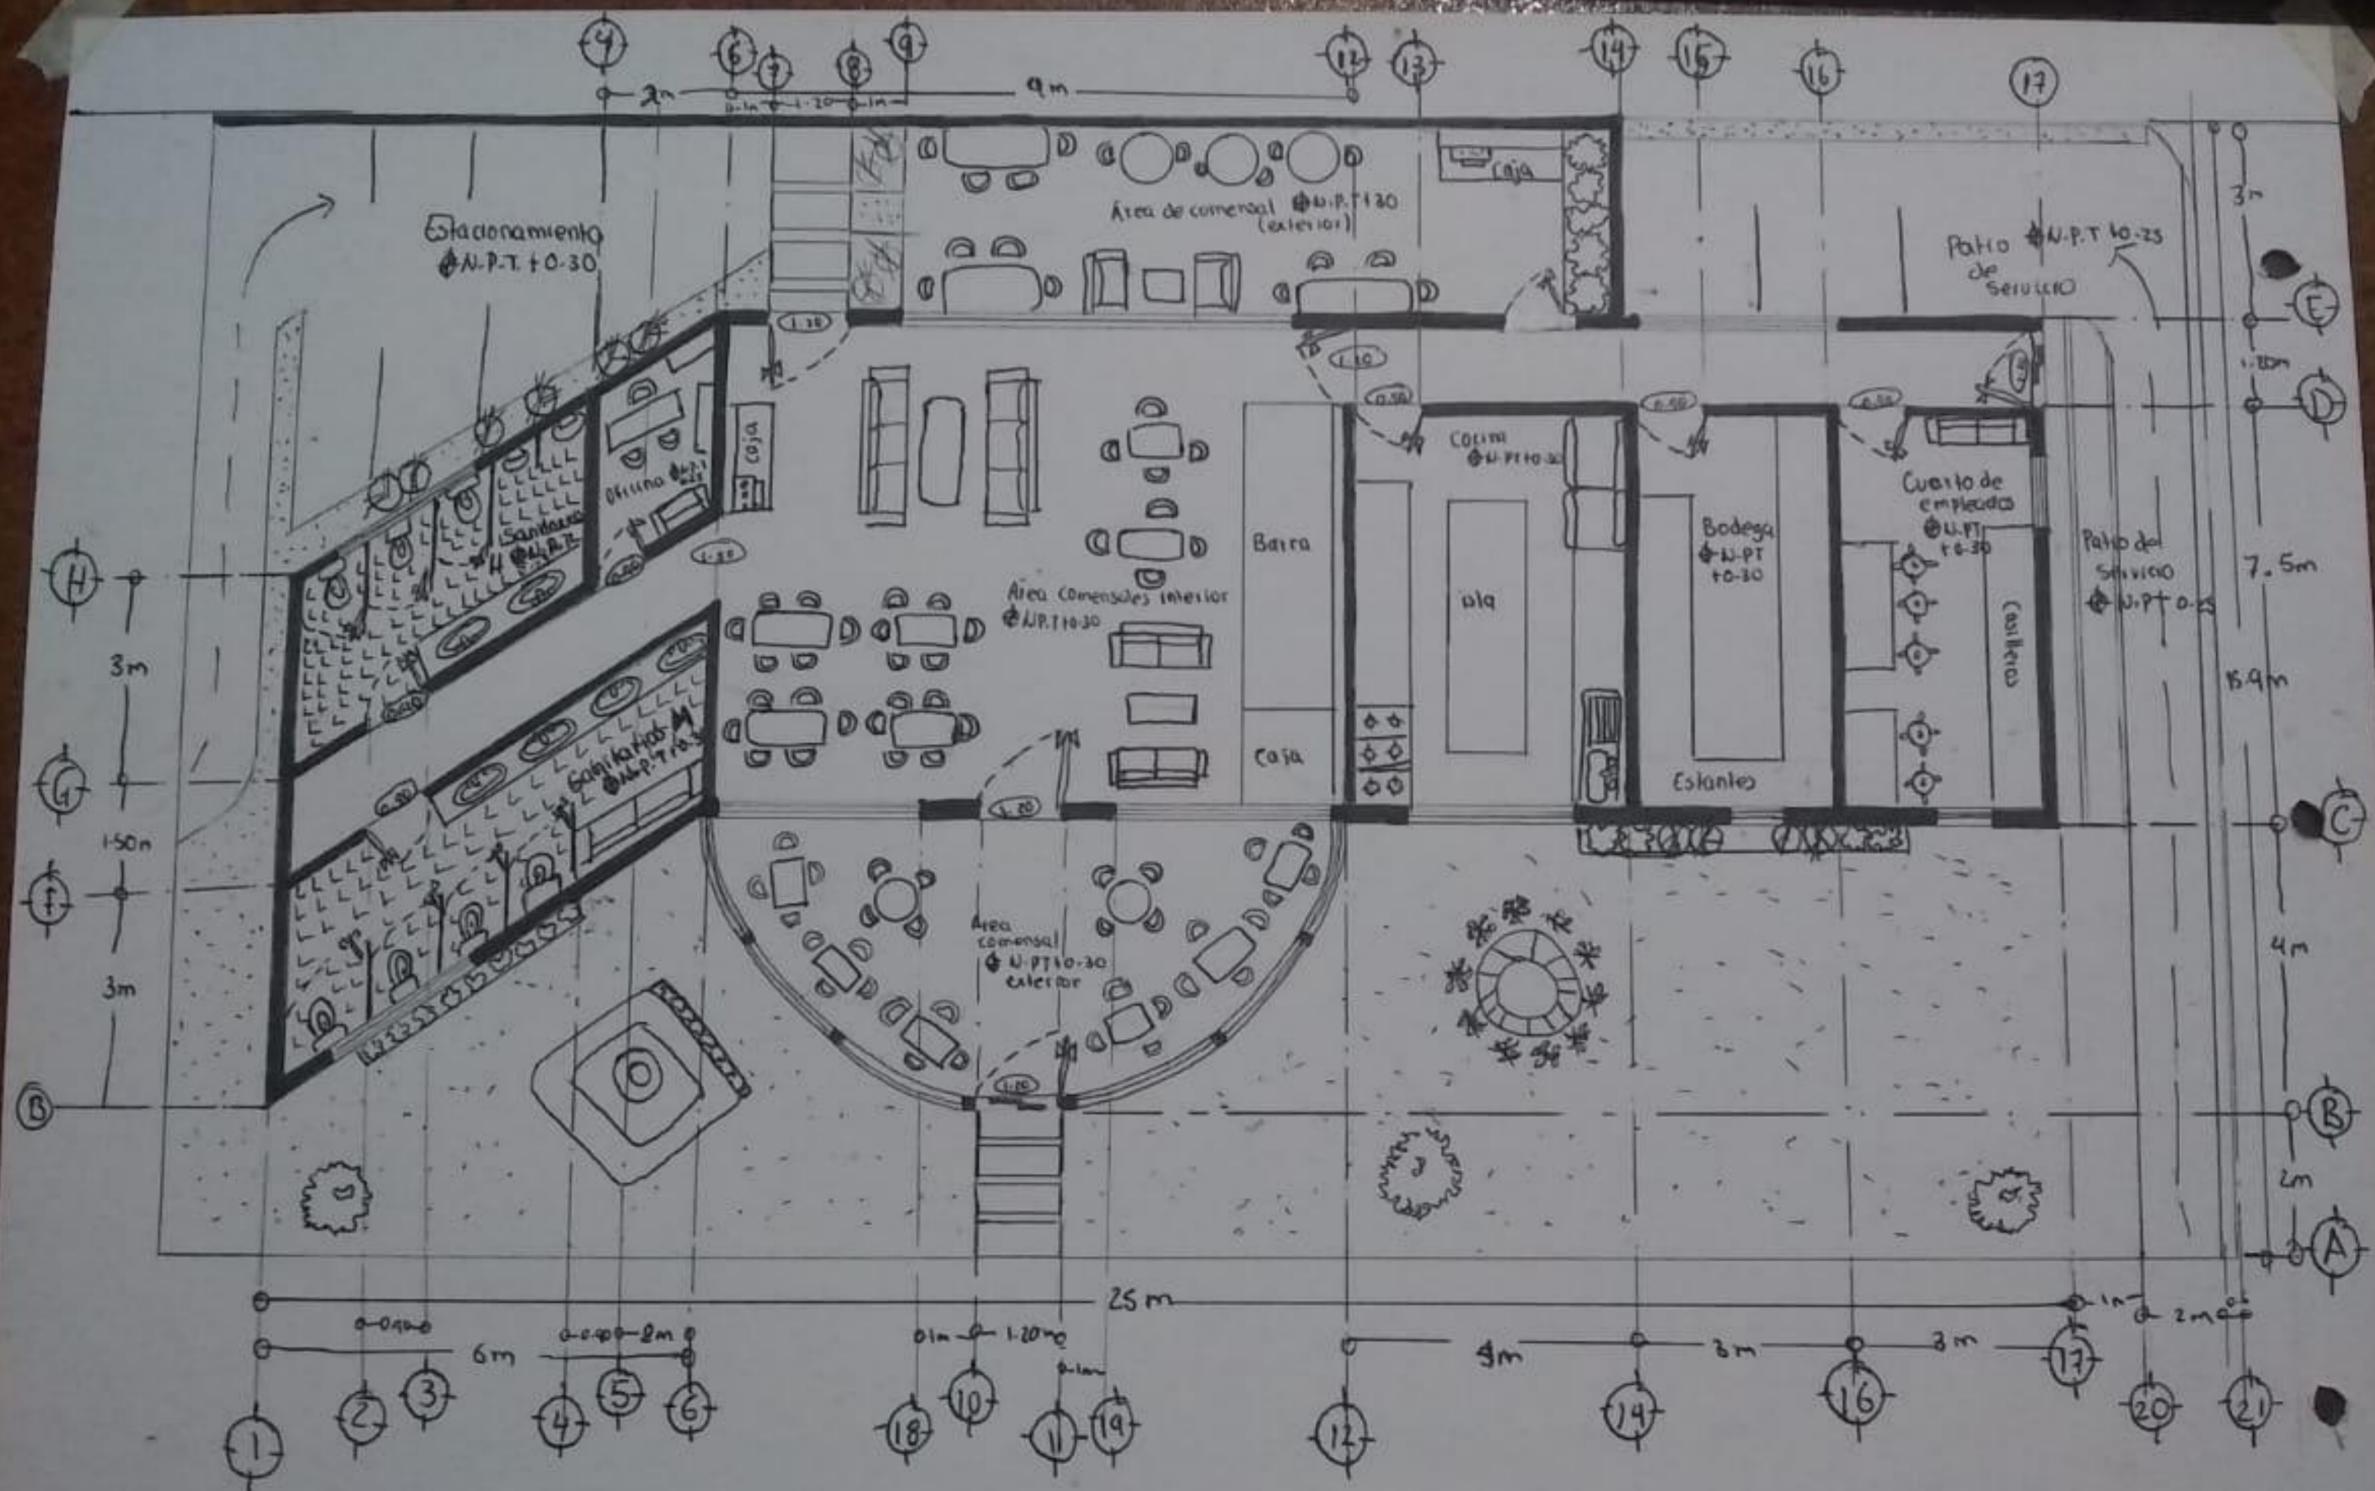


UNIVERSIDAD DEL SURESTE
 Alum. Cruz Sarquiz Angelica Gpe
 Prof. Santiago Guillen Victor Manuel
 Proyecto: Planta arquitectonica (cafeteria)

Fecha: 9/07/21
 Lic. Arquitectura

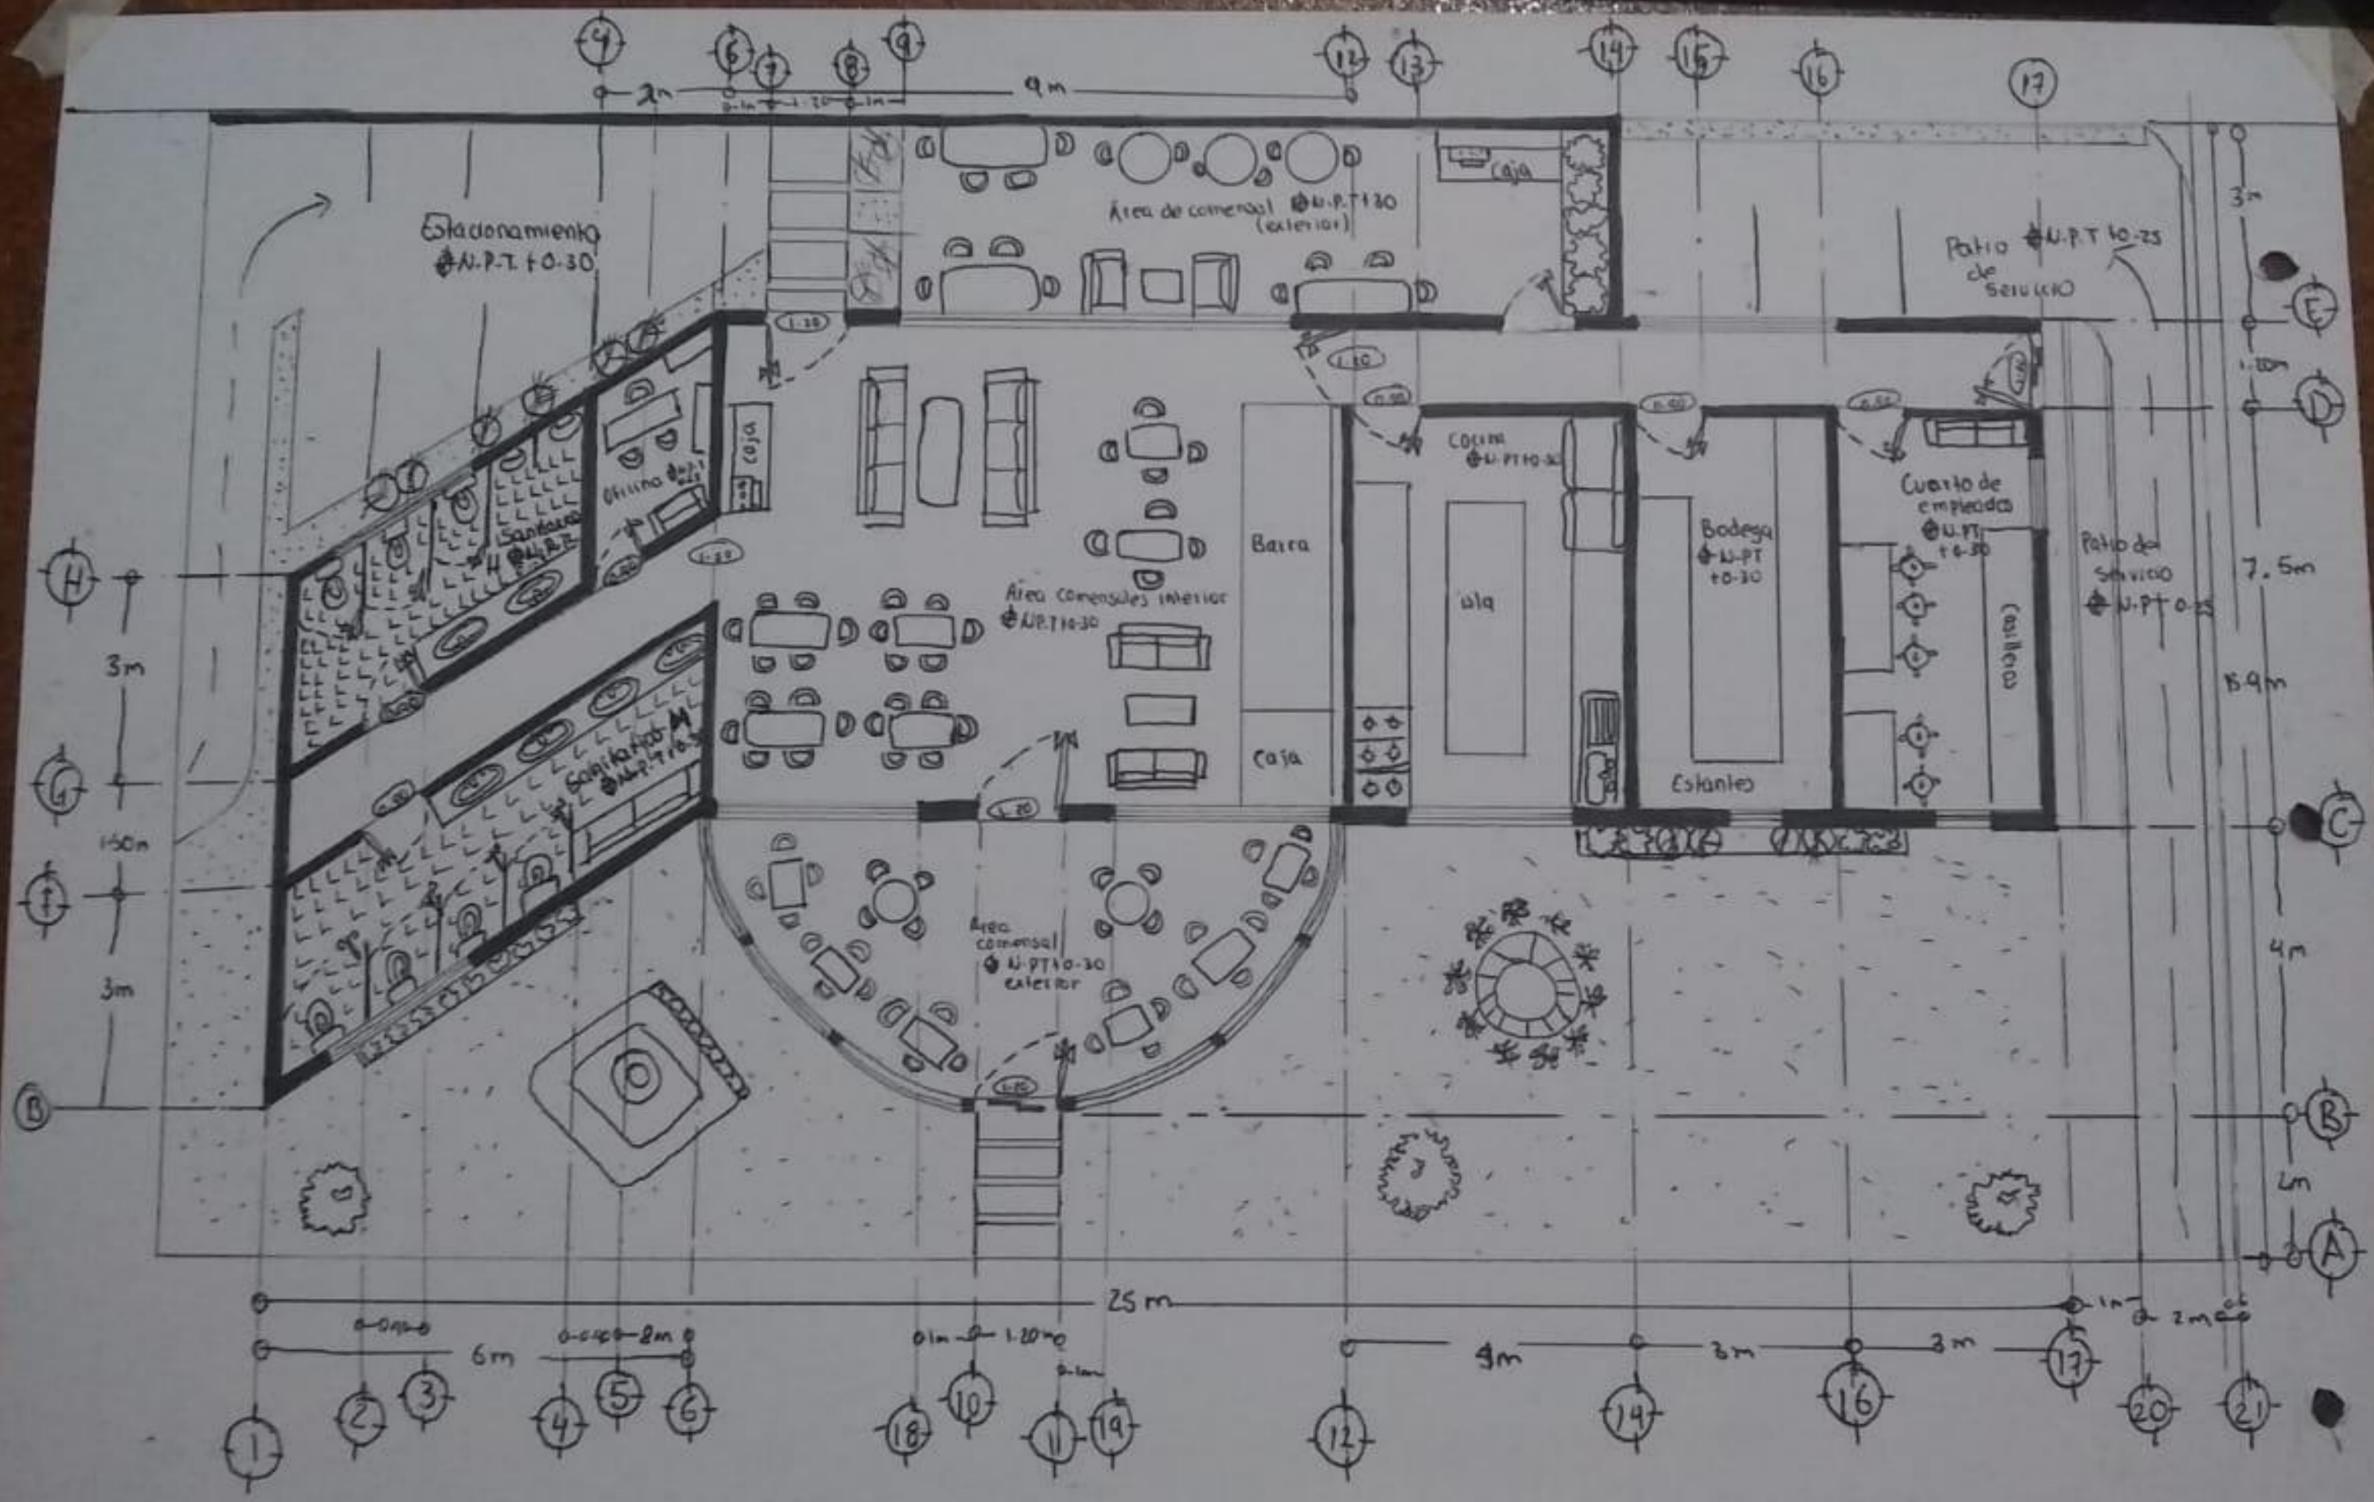


UNIVERSIDAD DEL SURESTE
 Alum. Cruz Sarquiz Angelica Gpe
 Prof. Santiago Guillen Victor Manuel
 Proyecto: Planta arquitectonica (cafeteria)
 Fecha: 9/07/21
 Lic. Arquitectura

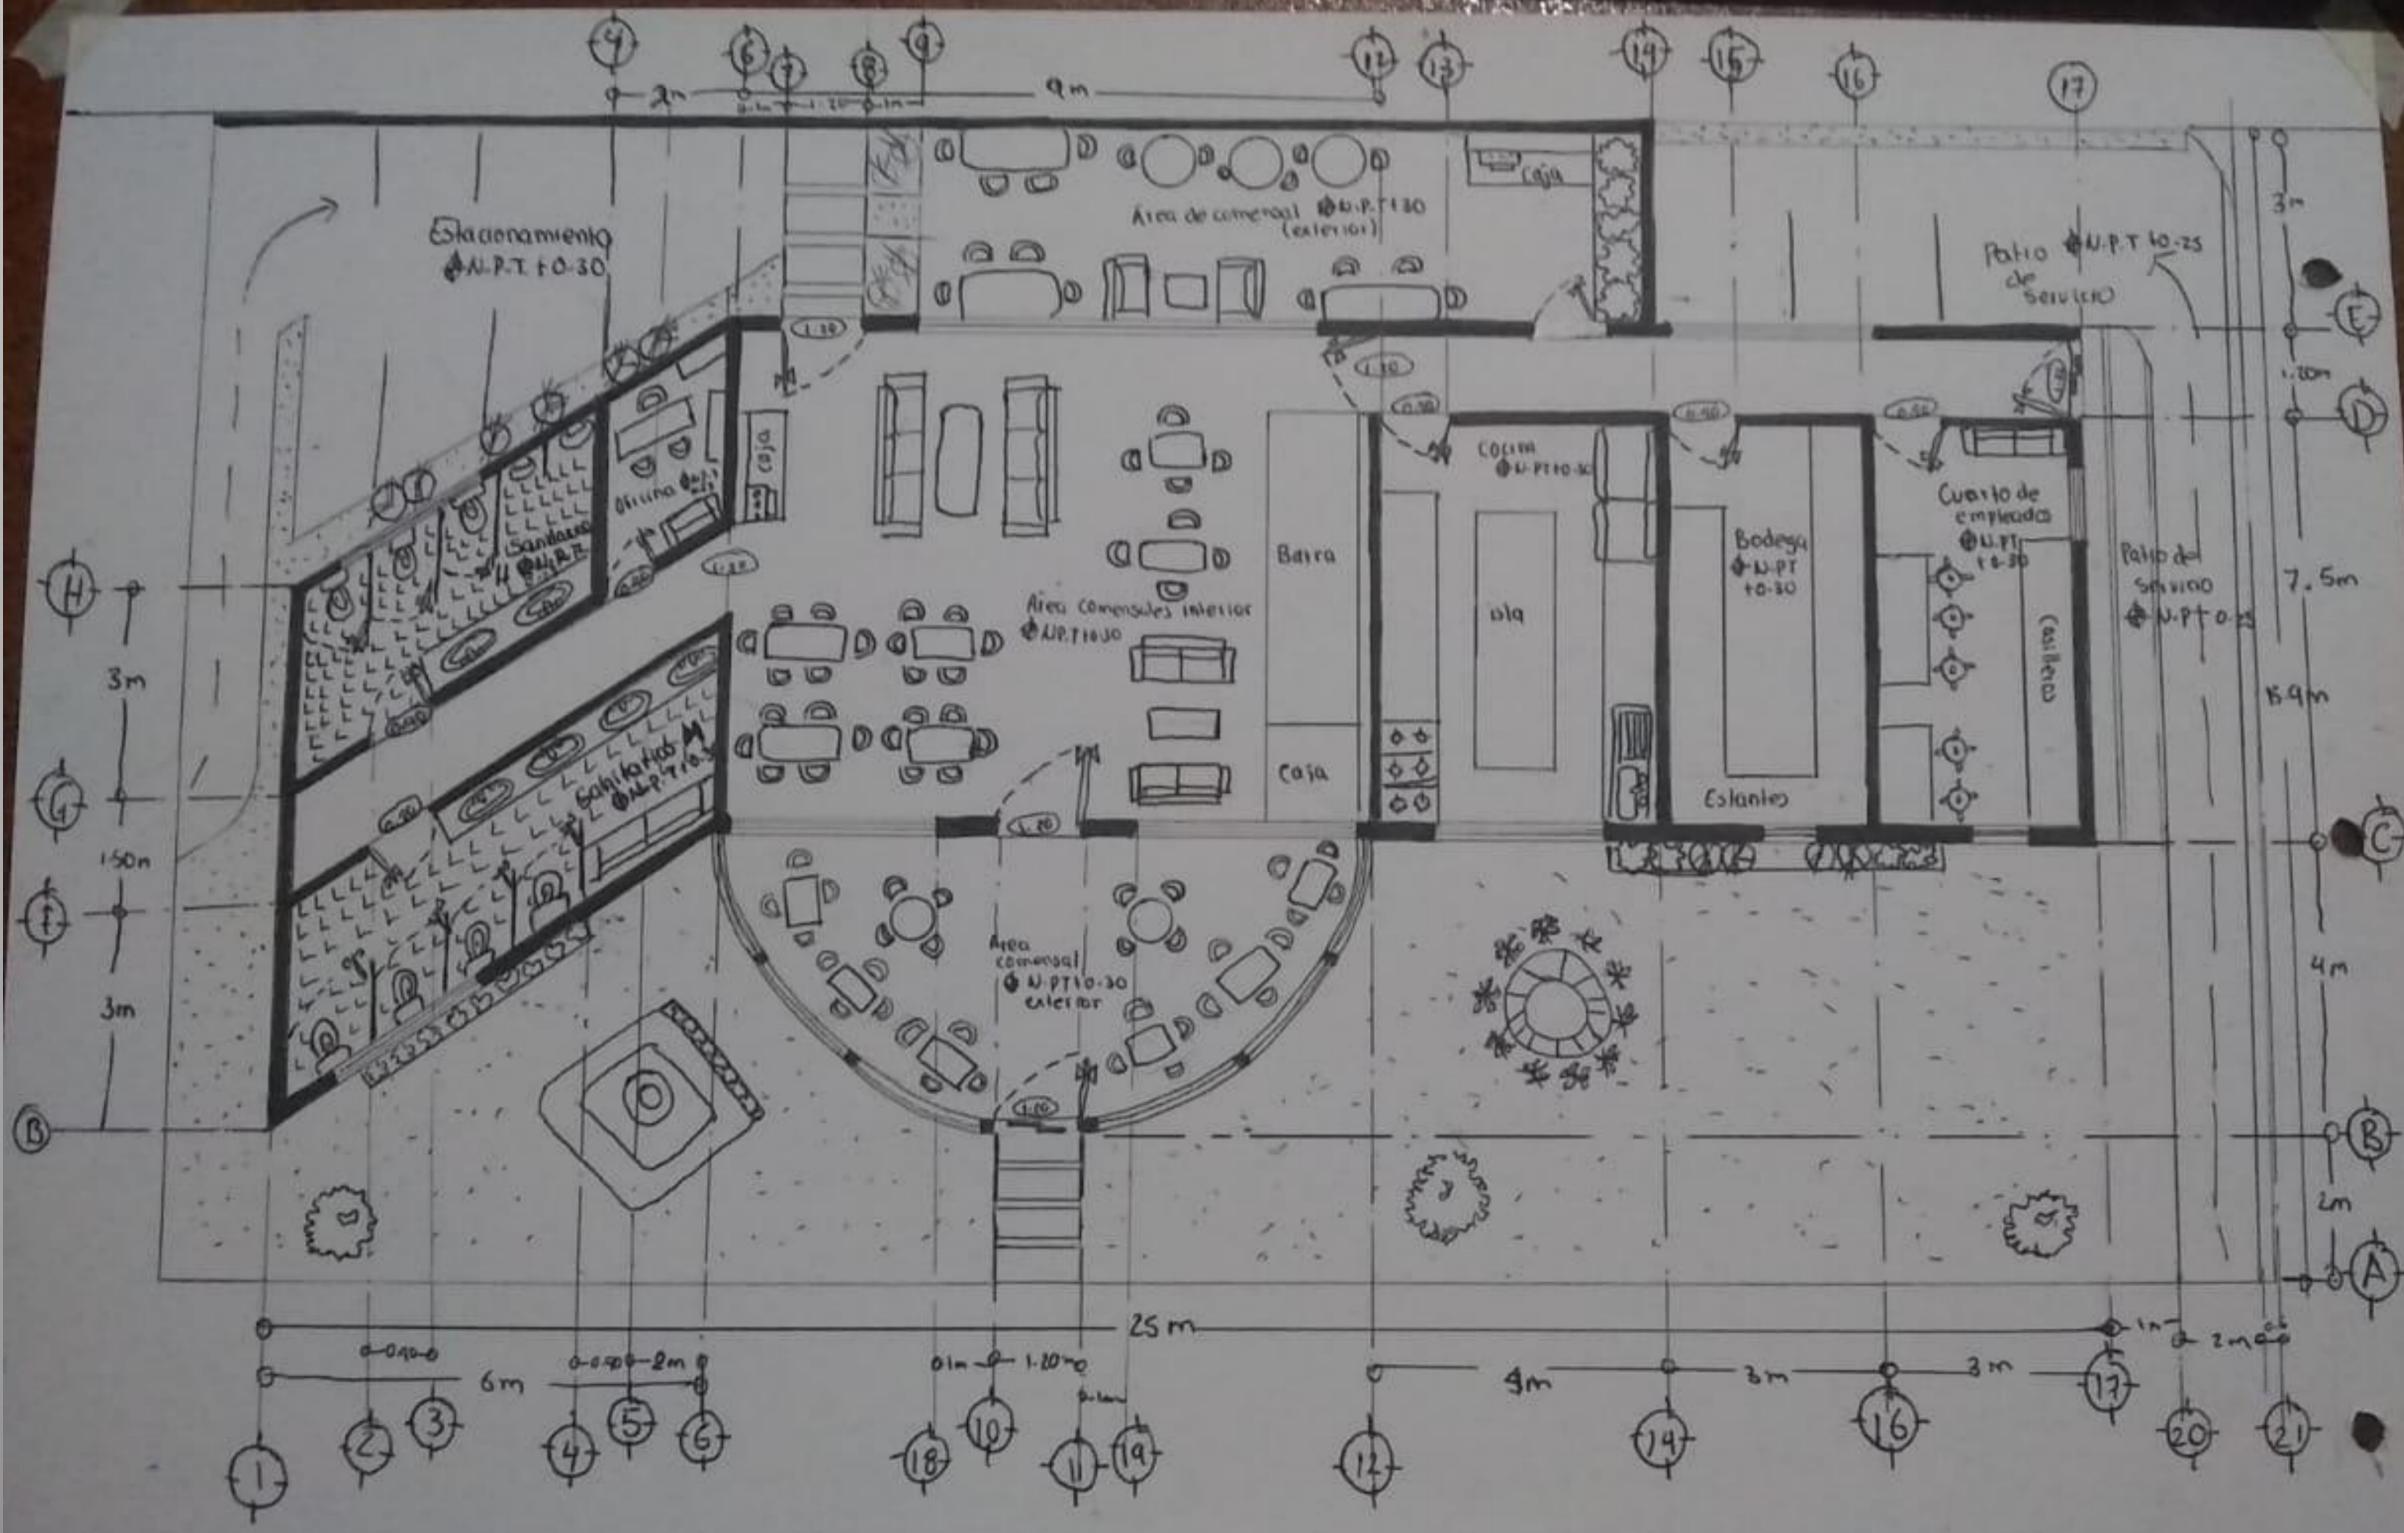

UNIVERSIDAD DEL SURESTE
 Alum. Cruz Sarquiz Angelica Gpe
 Prof. Santiago Guillen Victor Manuel
 Proyecto: Planta arquitectonica (cafeteria)

Fecha: 9/07/21
 LIC. Arquitectura

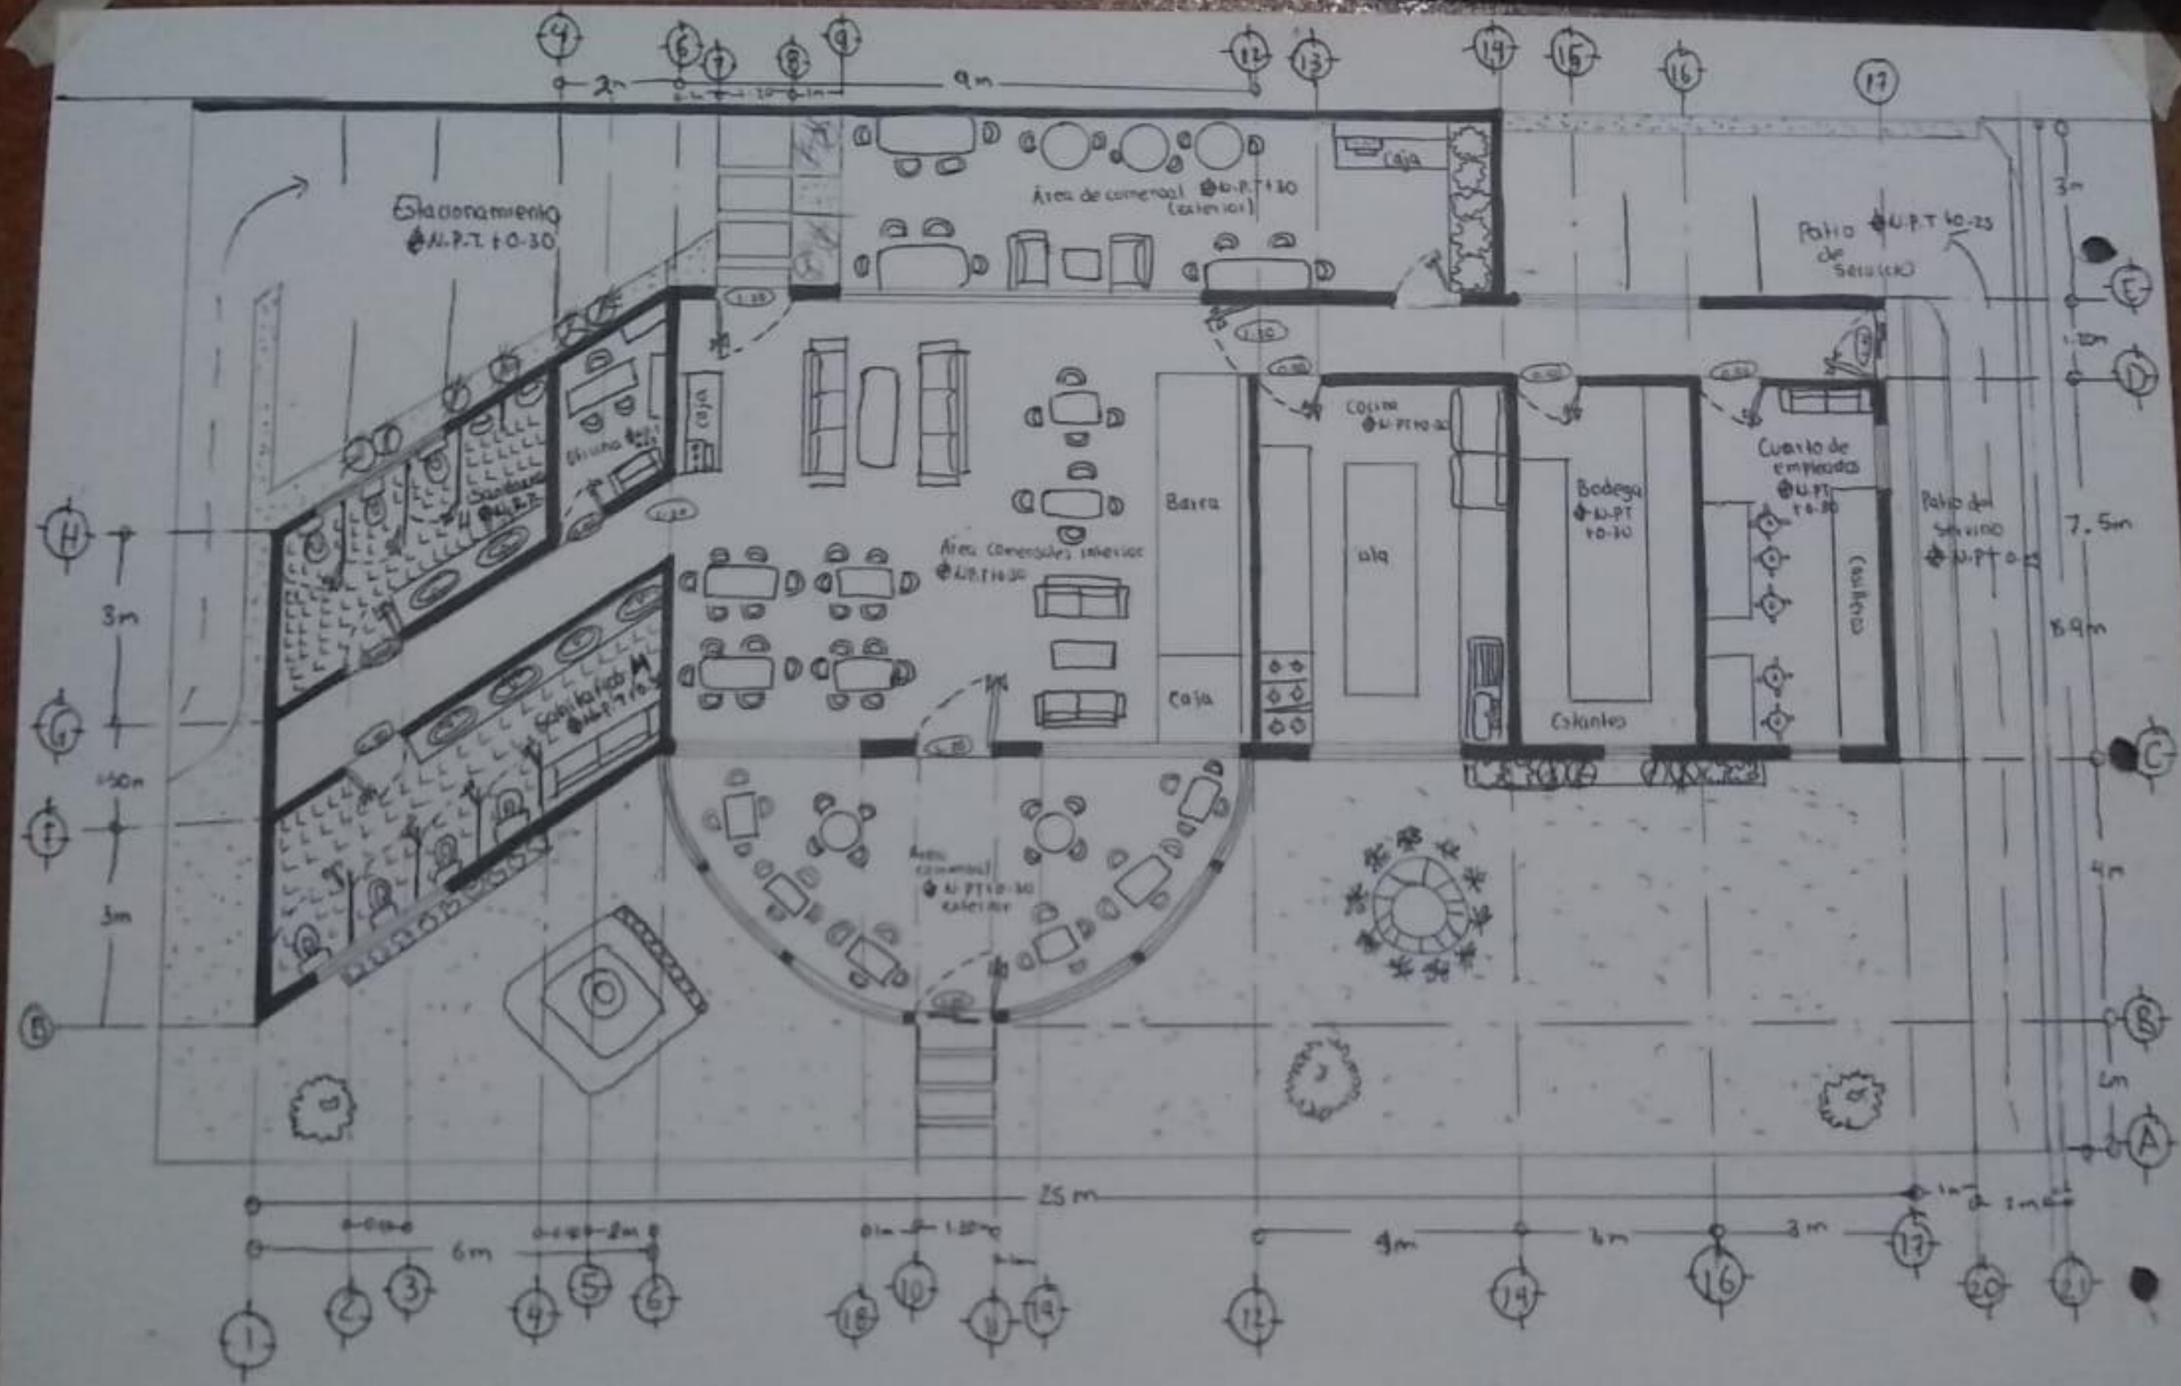

UNIVERSIDAD DEL SURESTE
 Alum. Cruz Sarquiz Angélica Gepe
 Prof. Santiago Guillen Víctor Manuel
 Proyecto: Planta arquitectónica (existencial)

Fecha: 9/07/21
 Lic. Arquitectura