



**Sandra Guadalupe Ruiz Morales**

**Ernesto Alejandro Sánchez**


**Investigación**

**INSTALACIONES HIDROSANITARIAS Y ELECTRICAS**


**6° cuatrimestre**

**ARQUITECTURA**


**PASIÓN POR EDUCAR**

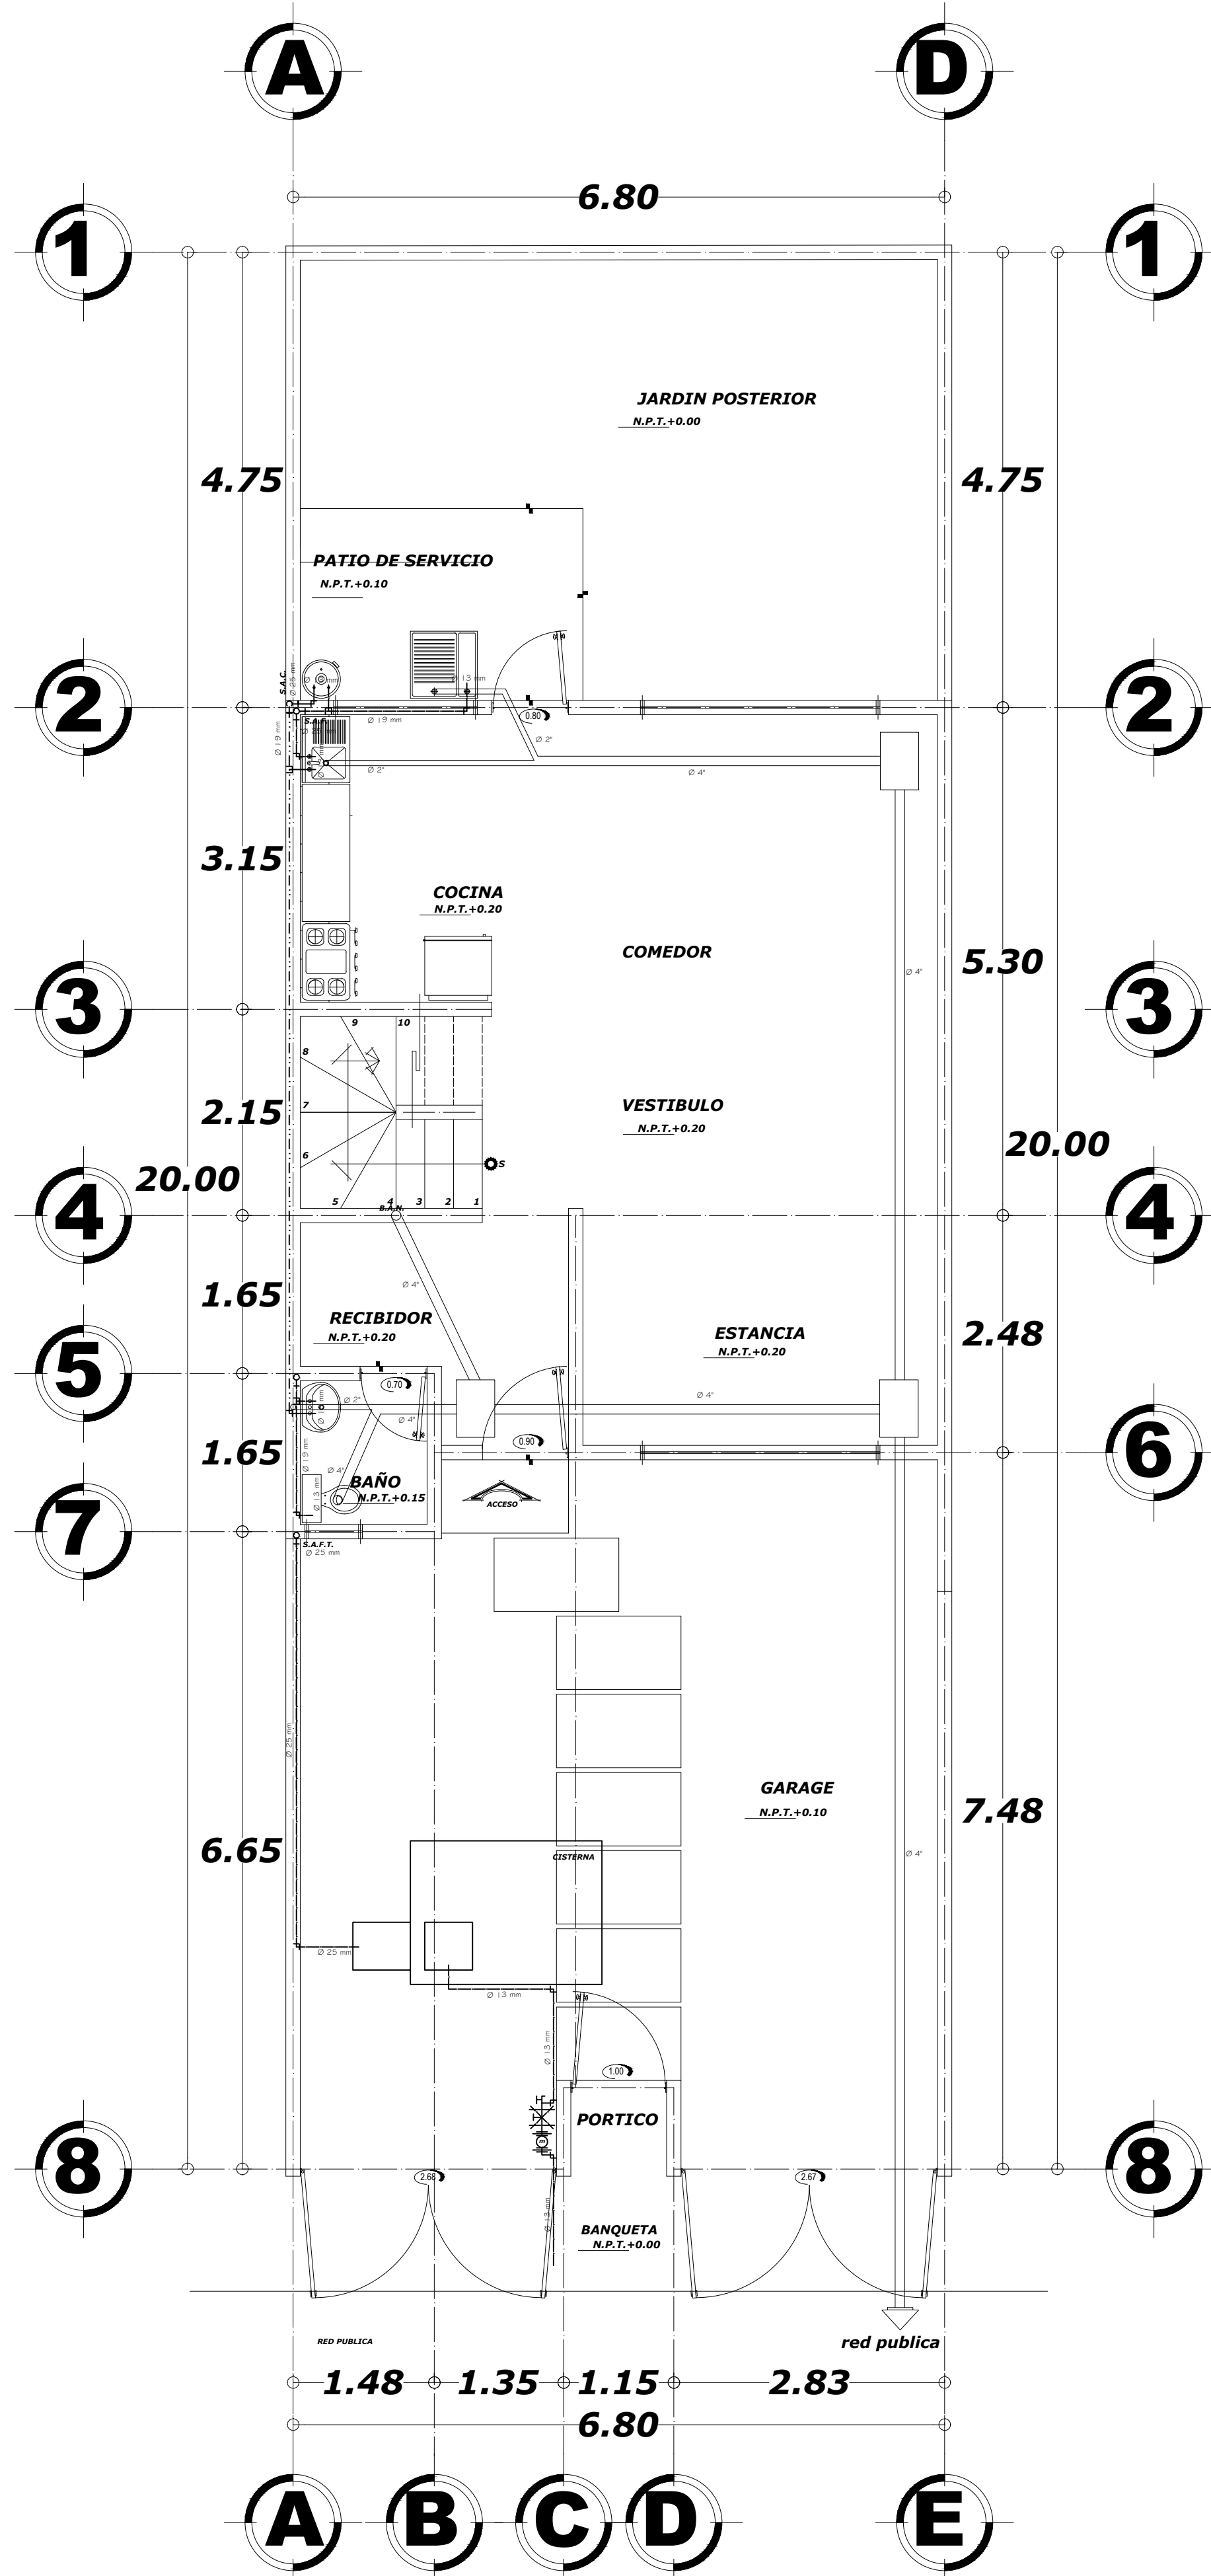

PLANTA BAJA

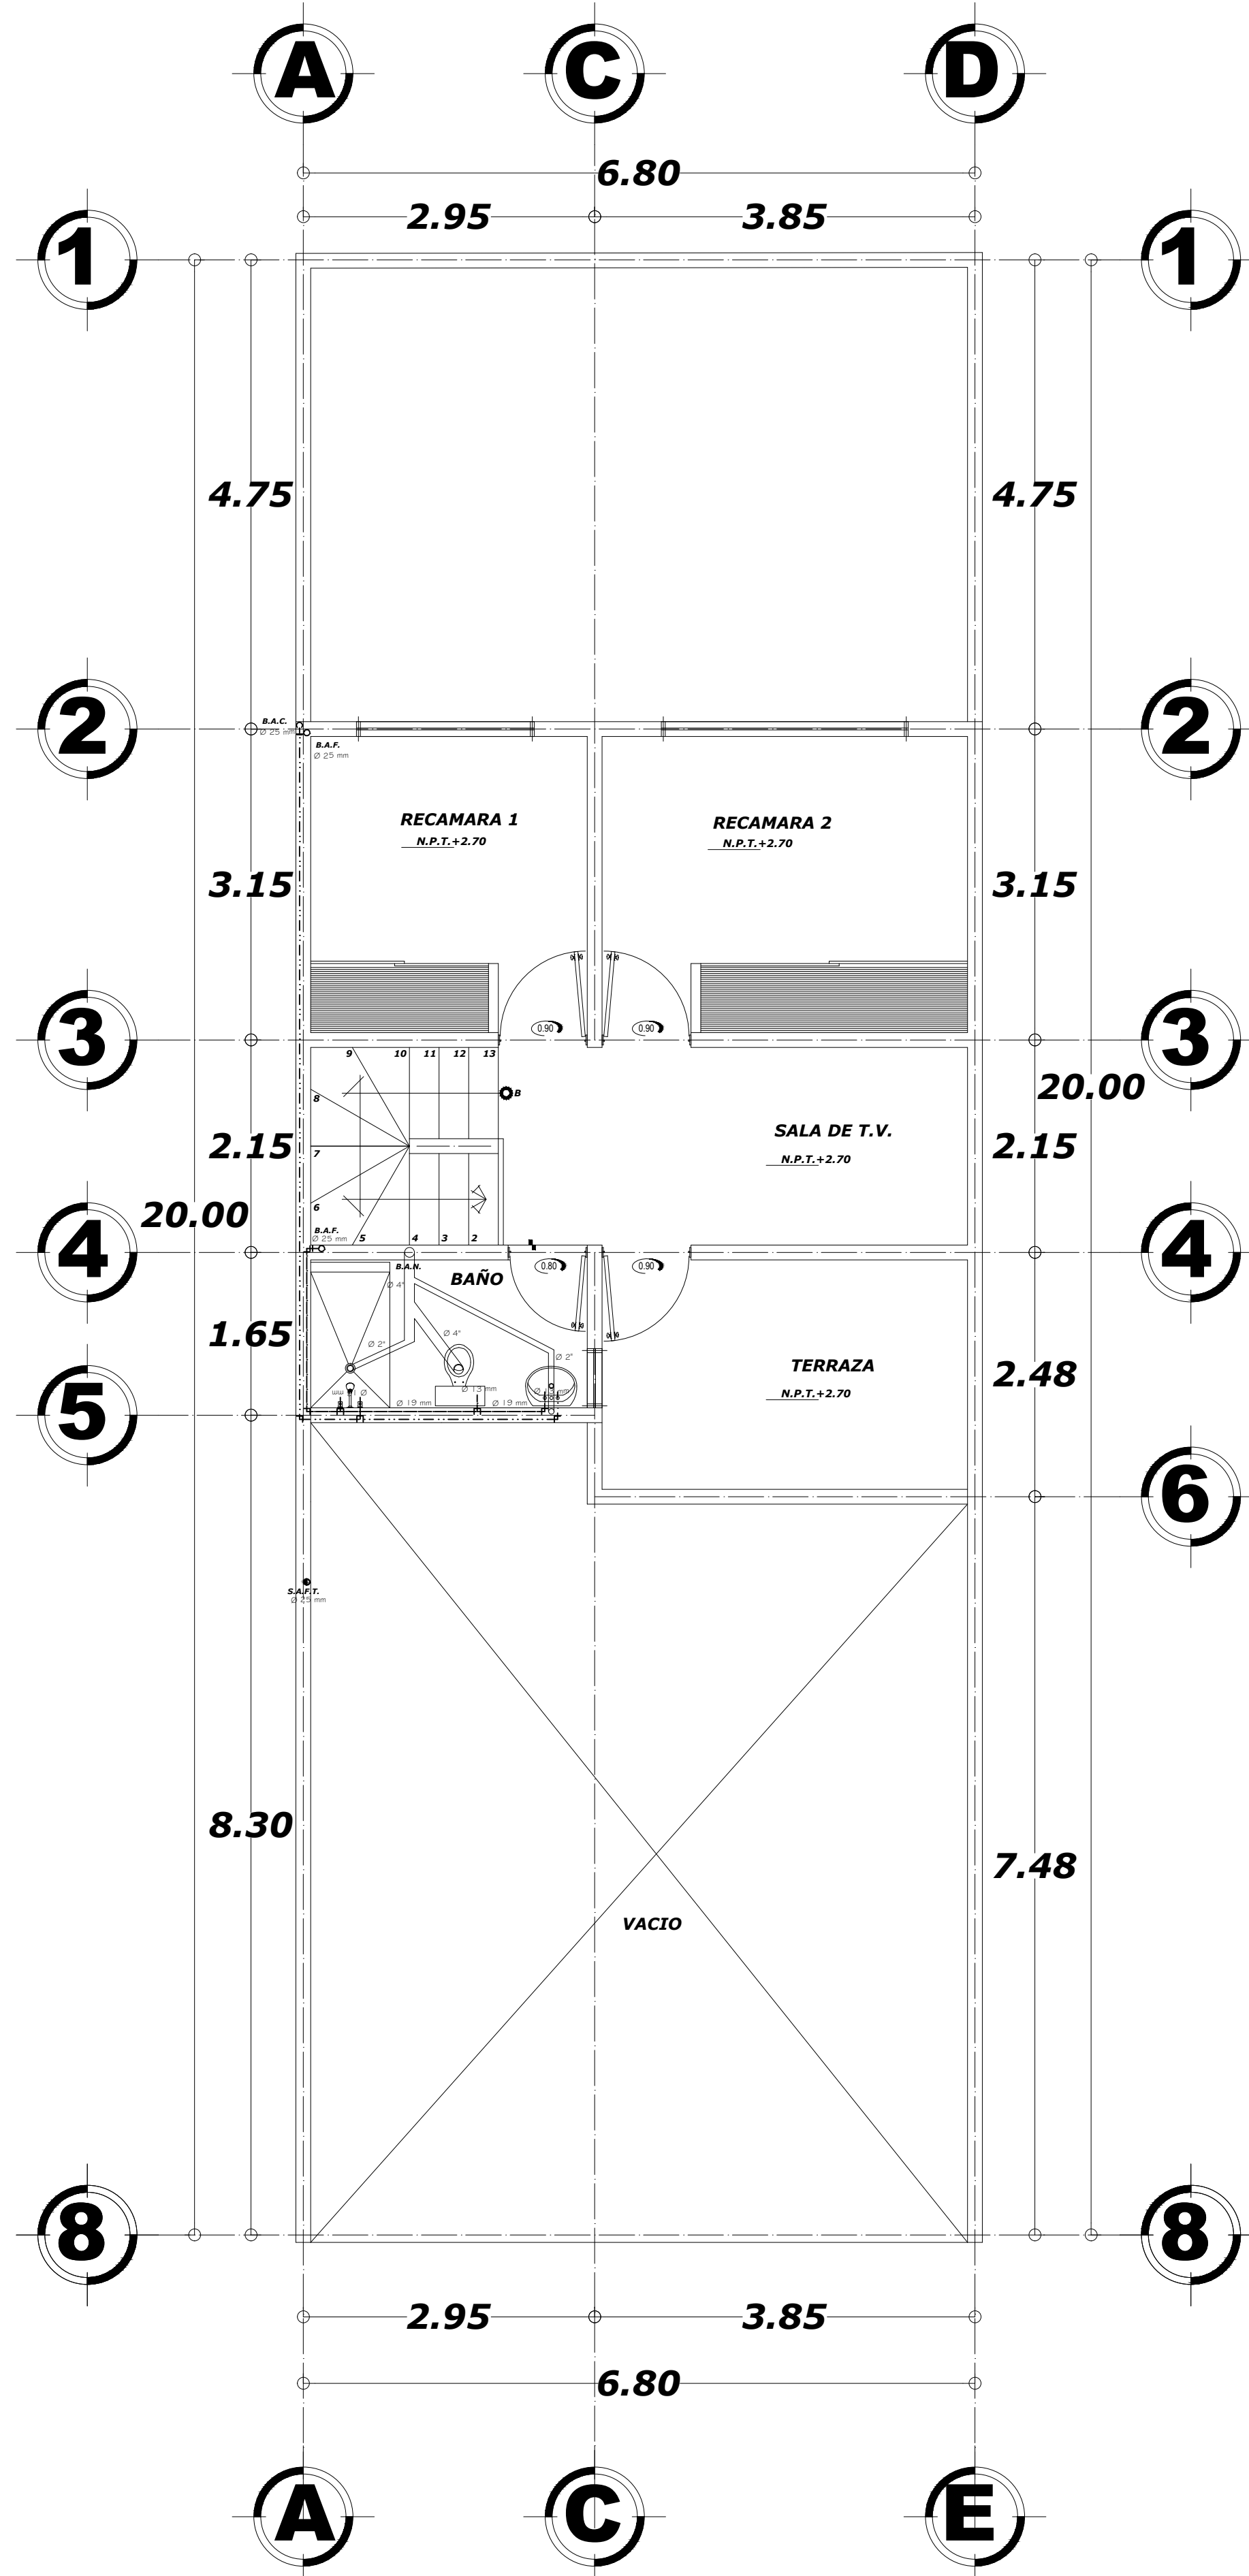

PLANTA ALTA

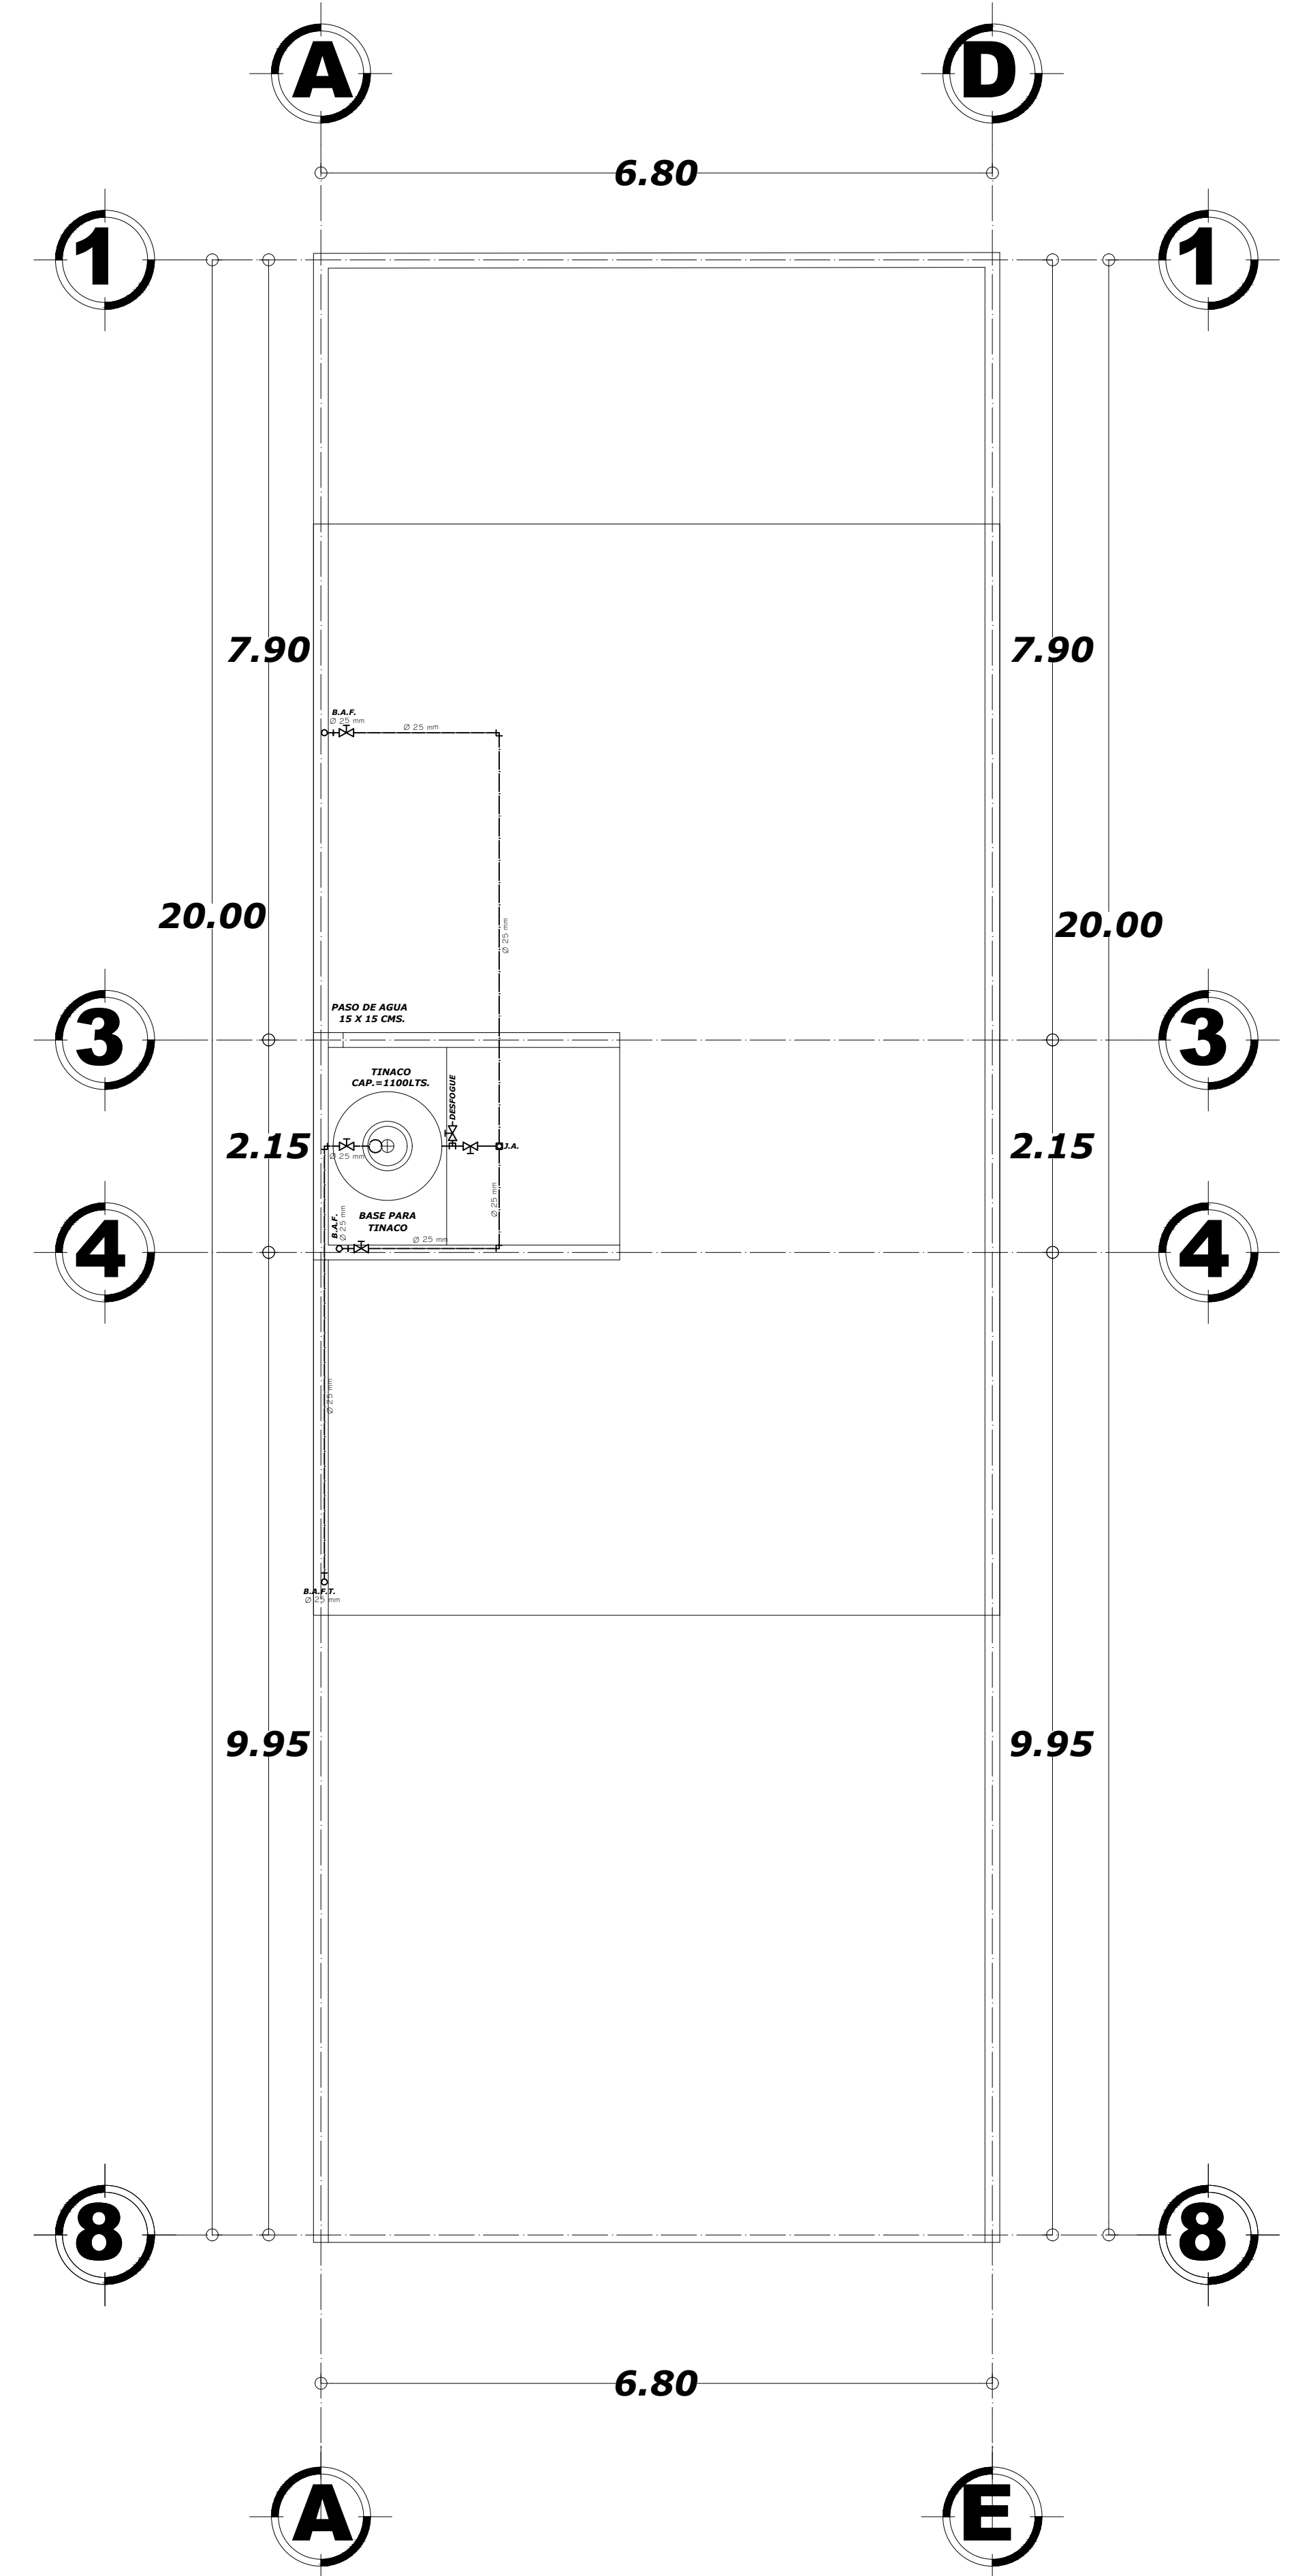

PLANTA AZOTEAS