



EXAMEN PARCIAL 4 (PARTE 2)

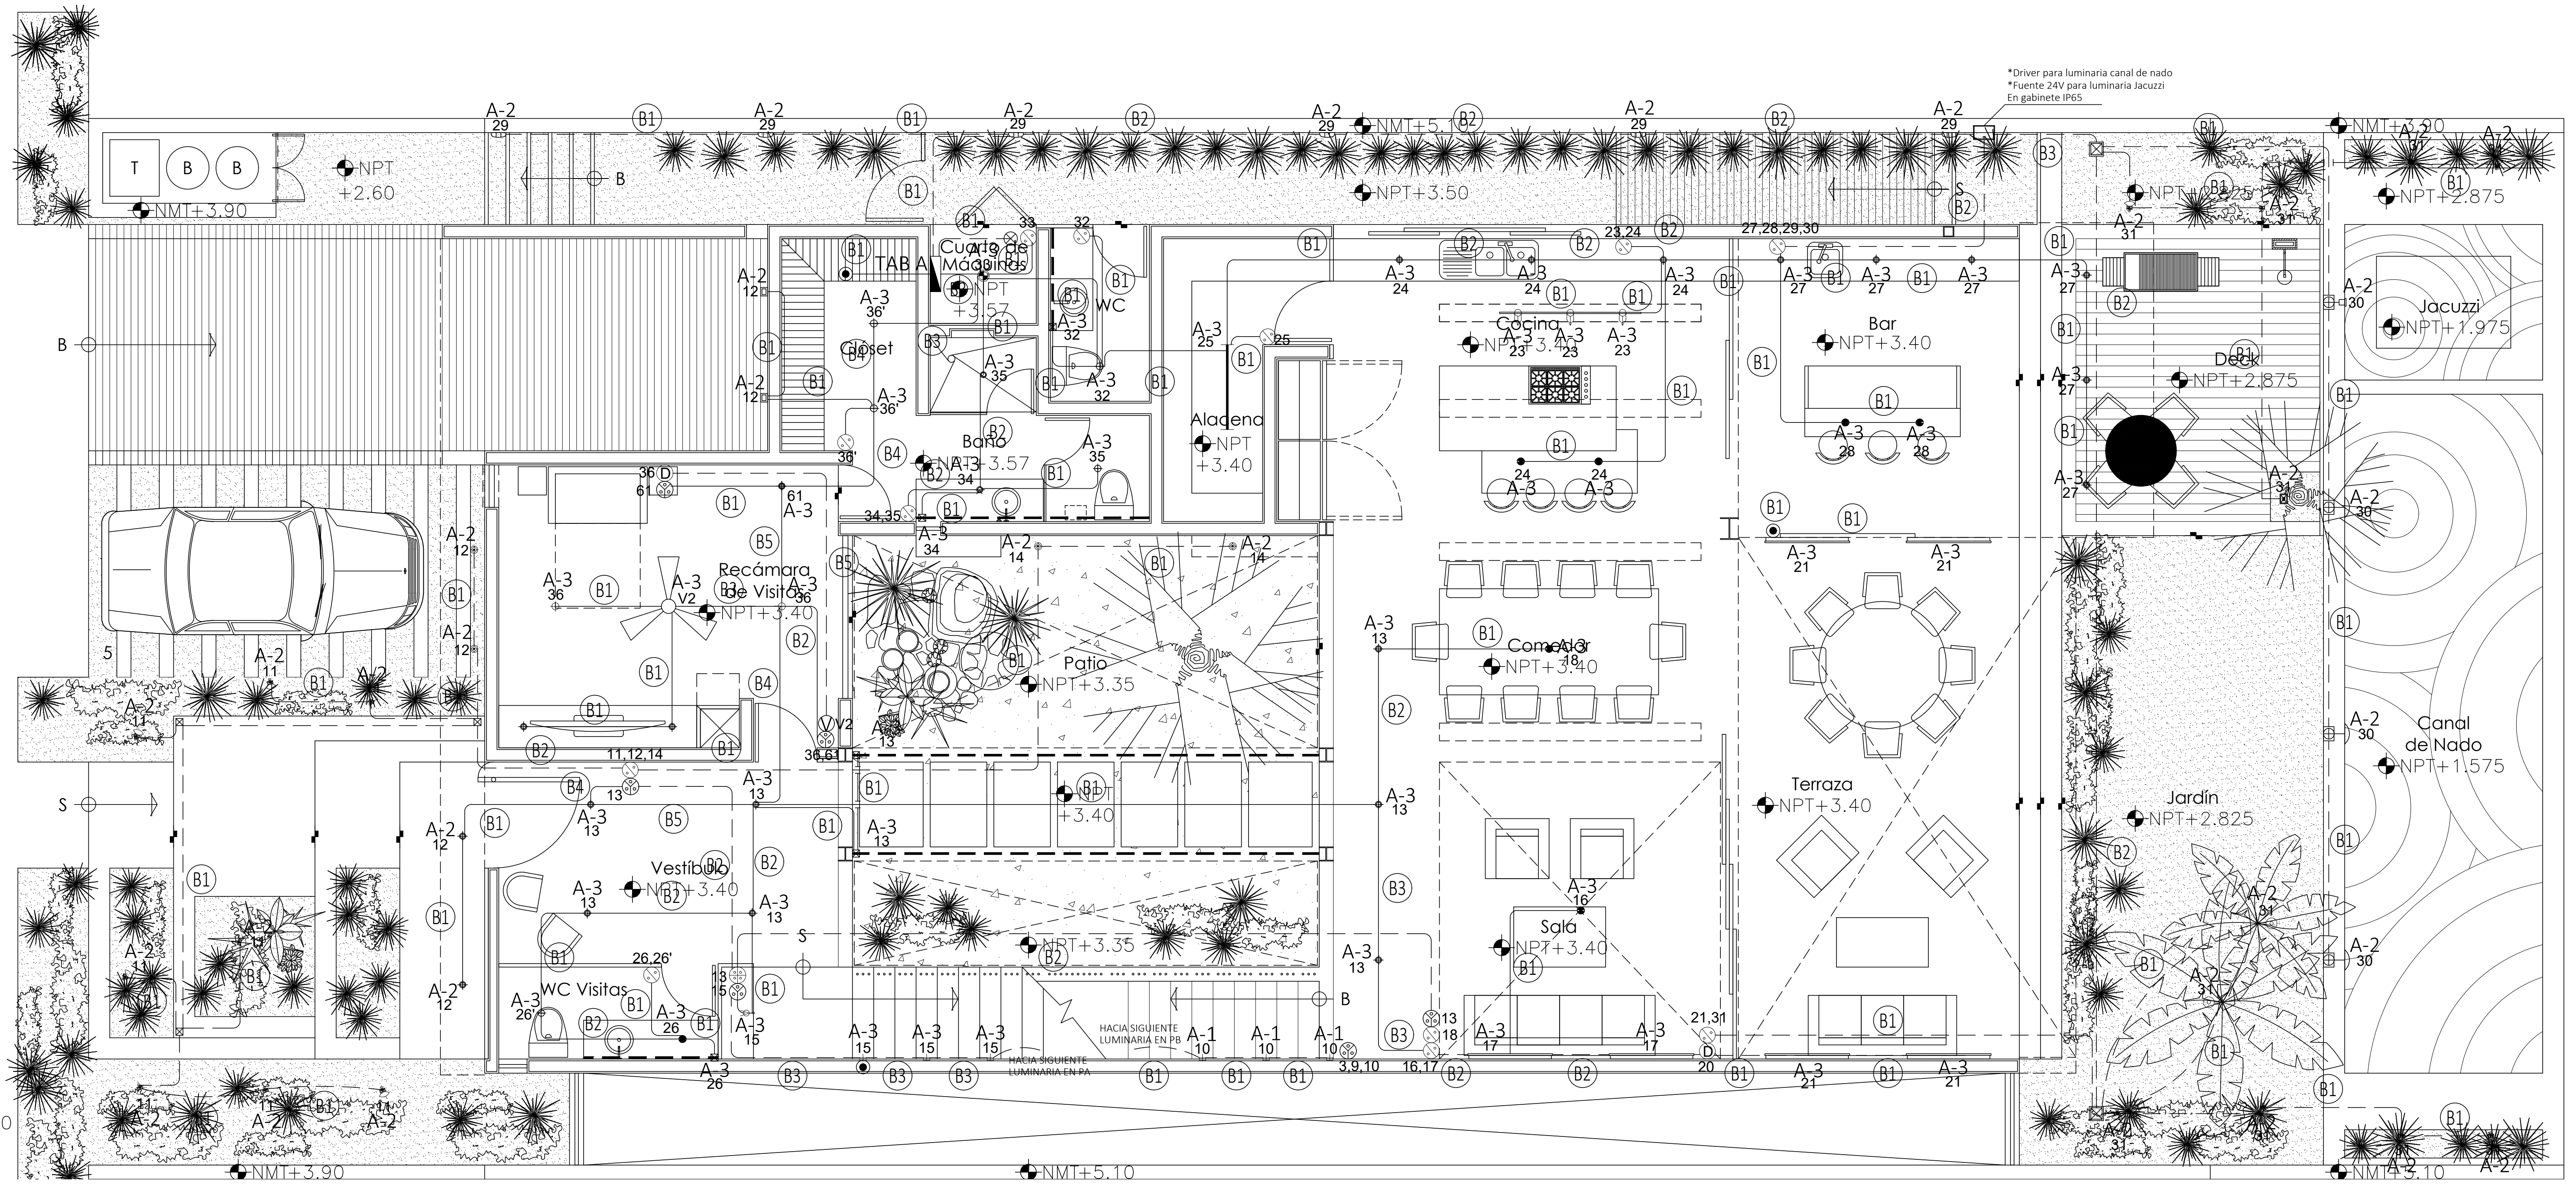

- Lic. Arquitectura
- 6to cuatrimestre
- Rudy Guillén Pohlenz
- ERNESTO ALEJANDRO SANCHEZ
CROCKER
- INSTALACIONES HIDROSANITARIAS Y
ELECTRICAS

02/08/2021

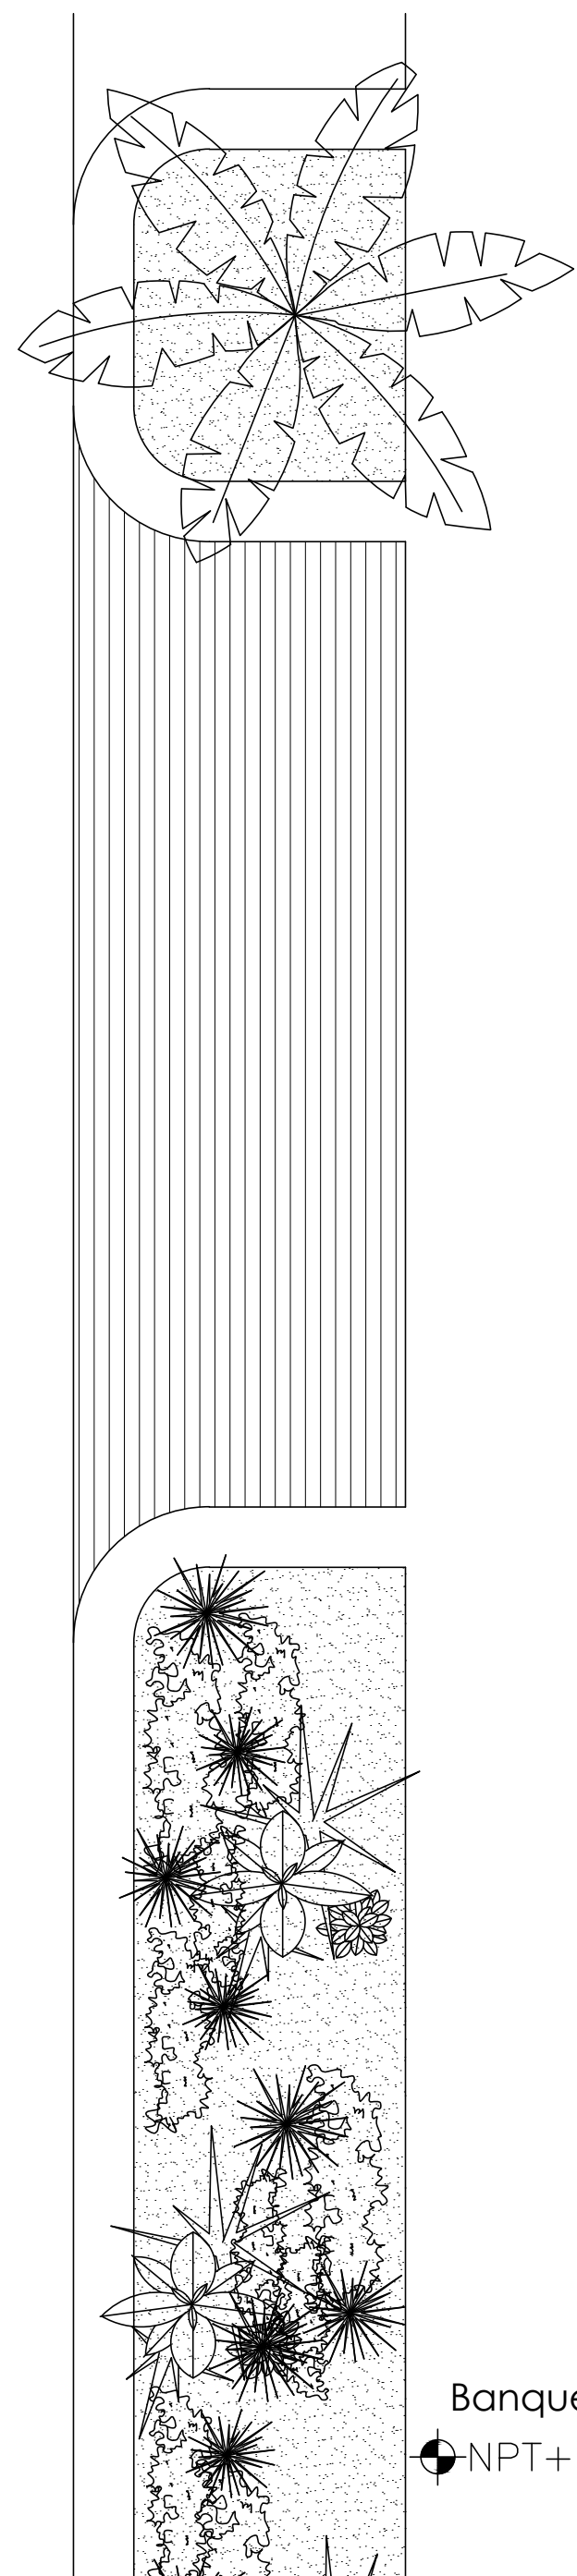

*Driver para luminaria canal de nado
*Fuente 24V para luminaria Jacuzzi
En gabinete IP65

HACIA SIGUIENTE LUMINARIA EN PB