

LICENCIATURA EN ARQUITECTURA

“Diseño arquitectónico IV”

Planta arquitectónica de conjunto y render



Presenta:

KARLA JUDITH ESCOBAR RODRIGUEZ


Profesor:

ARQUITECTO. Víctor Manuel Santiago Guillen

RENDERS DEL PROYECTO

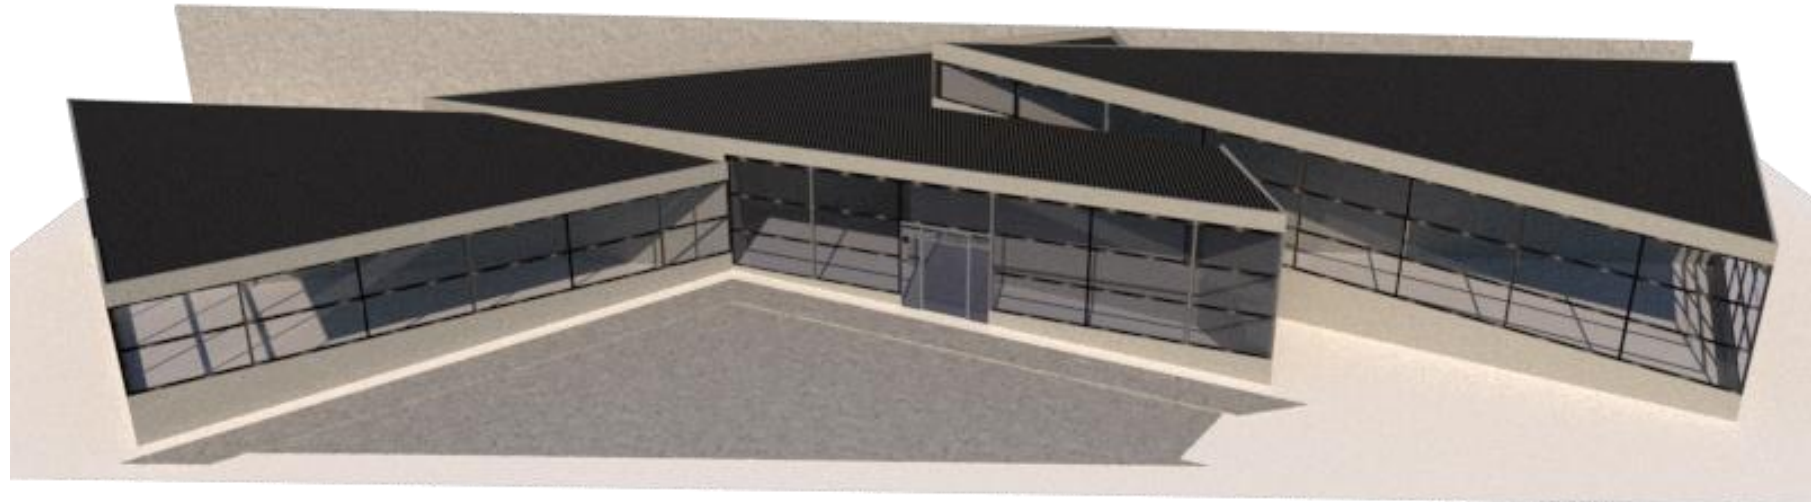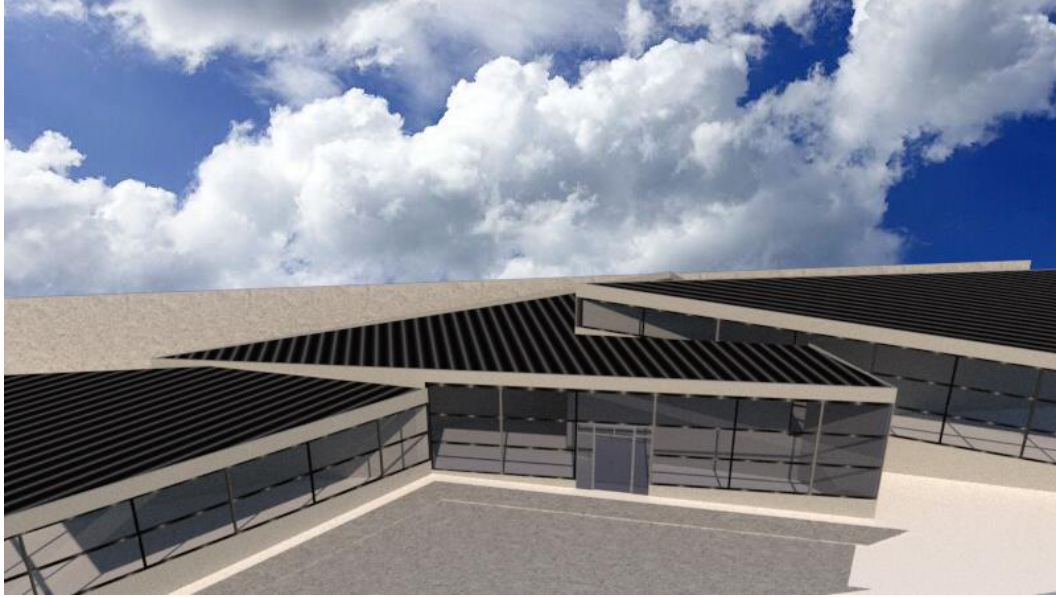

LOCALIZACIÓN

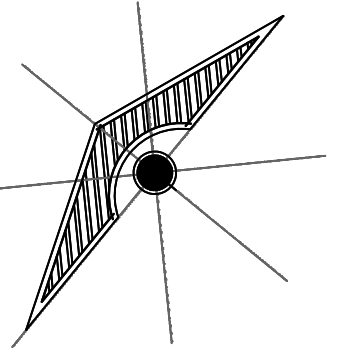

SIMBOLOGÍA

SELLOS

DATOS DE LA OBRA

SUPERFICIE DEL TERRENO:3750. M²

SUPERFICIE CONSTRUIDA

PRIMER NIVEL: 3750 M²

SEGUNDO NIVEL:

SUPERFICIE TOTAL CONSTRUIDA:.....3750 M²

PROYECTO:

Agencia Automotriz

DIRECCIÓN:

9A. AVENIDA PONIENTE SUR

PROPIETARIO:

PROYECTÓ

NOMBRE DEL PLANO:

PLANTA ARQUITECTÓNICA

ALUMNA:

ARQ. KARLA JUDITH ESCOBAR RODRÍGUEZ

FIRMA:

ESCALA:

1:100

ACOTACIÓN:

METROS

PLANO:


01/03

CLAVE

A-1

FECHA:

21/ MAYO / 2021

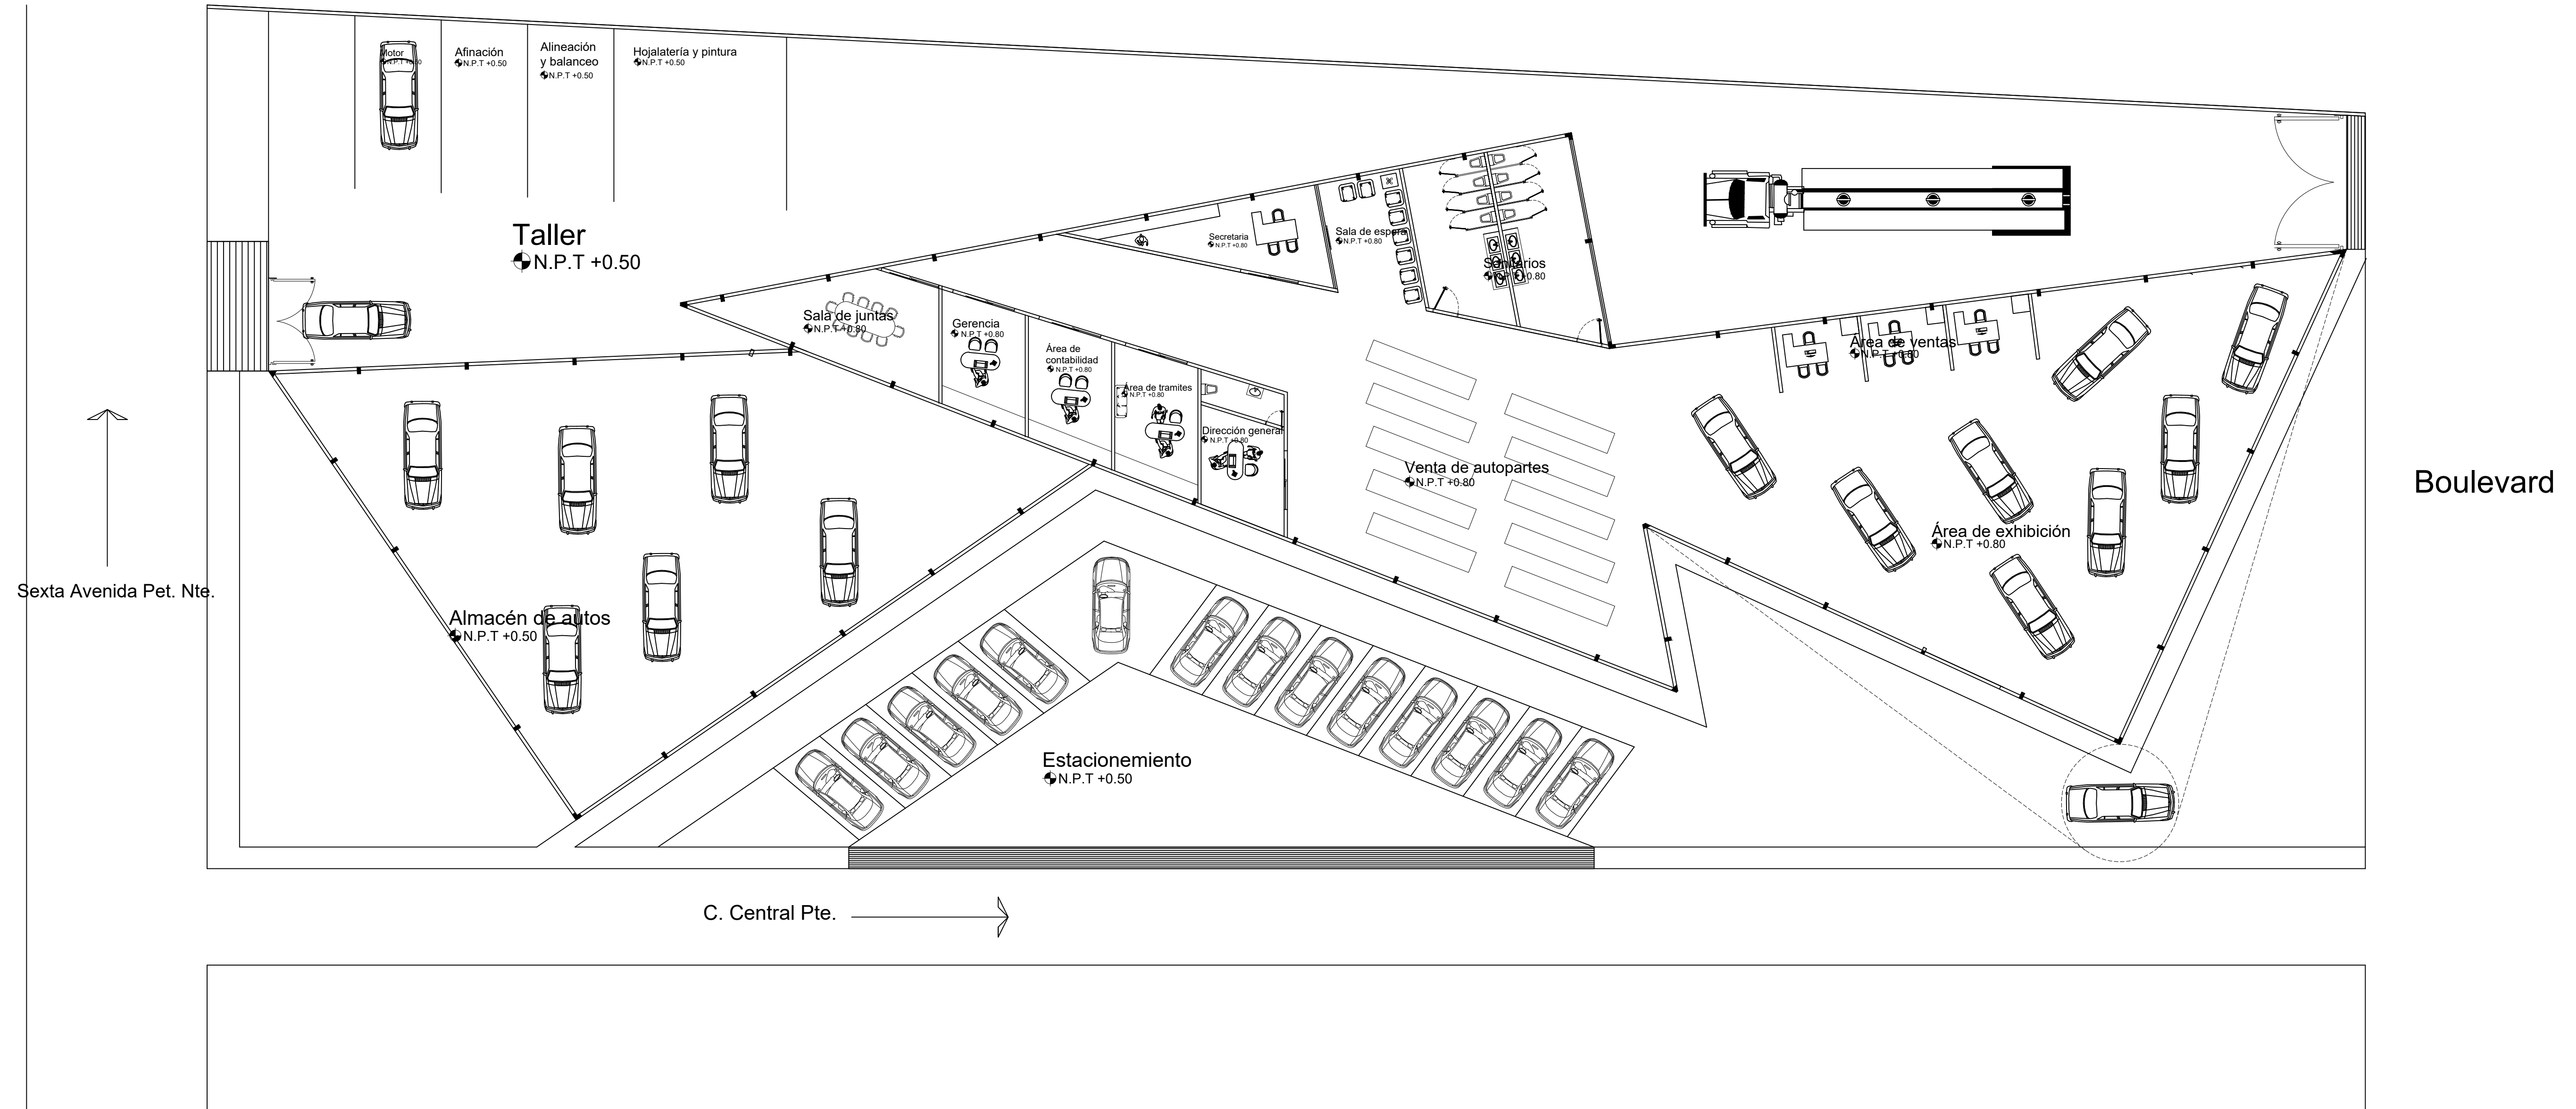

PLANTA ARQUITECTÓNICA

ESC: _____