


PLANTA DE CIMENTACION

ESC: 1:50

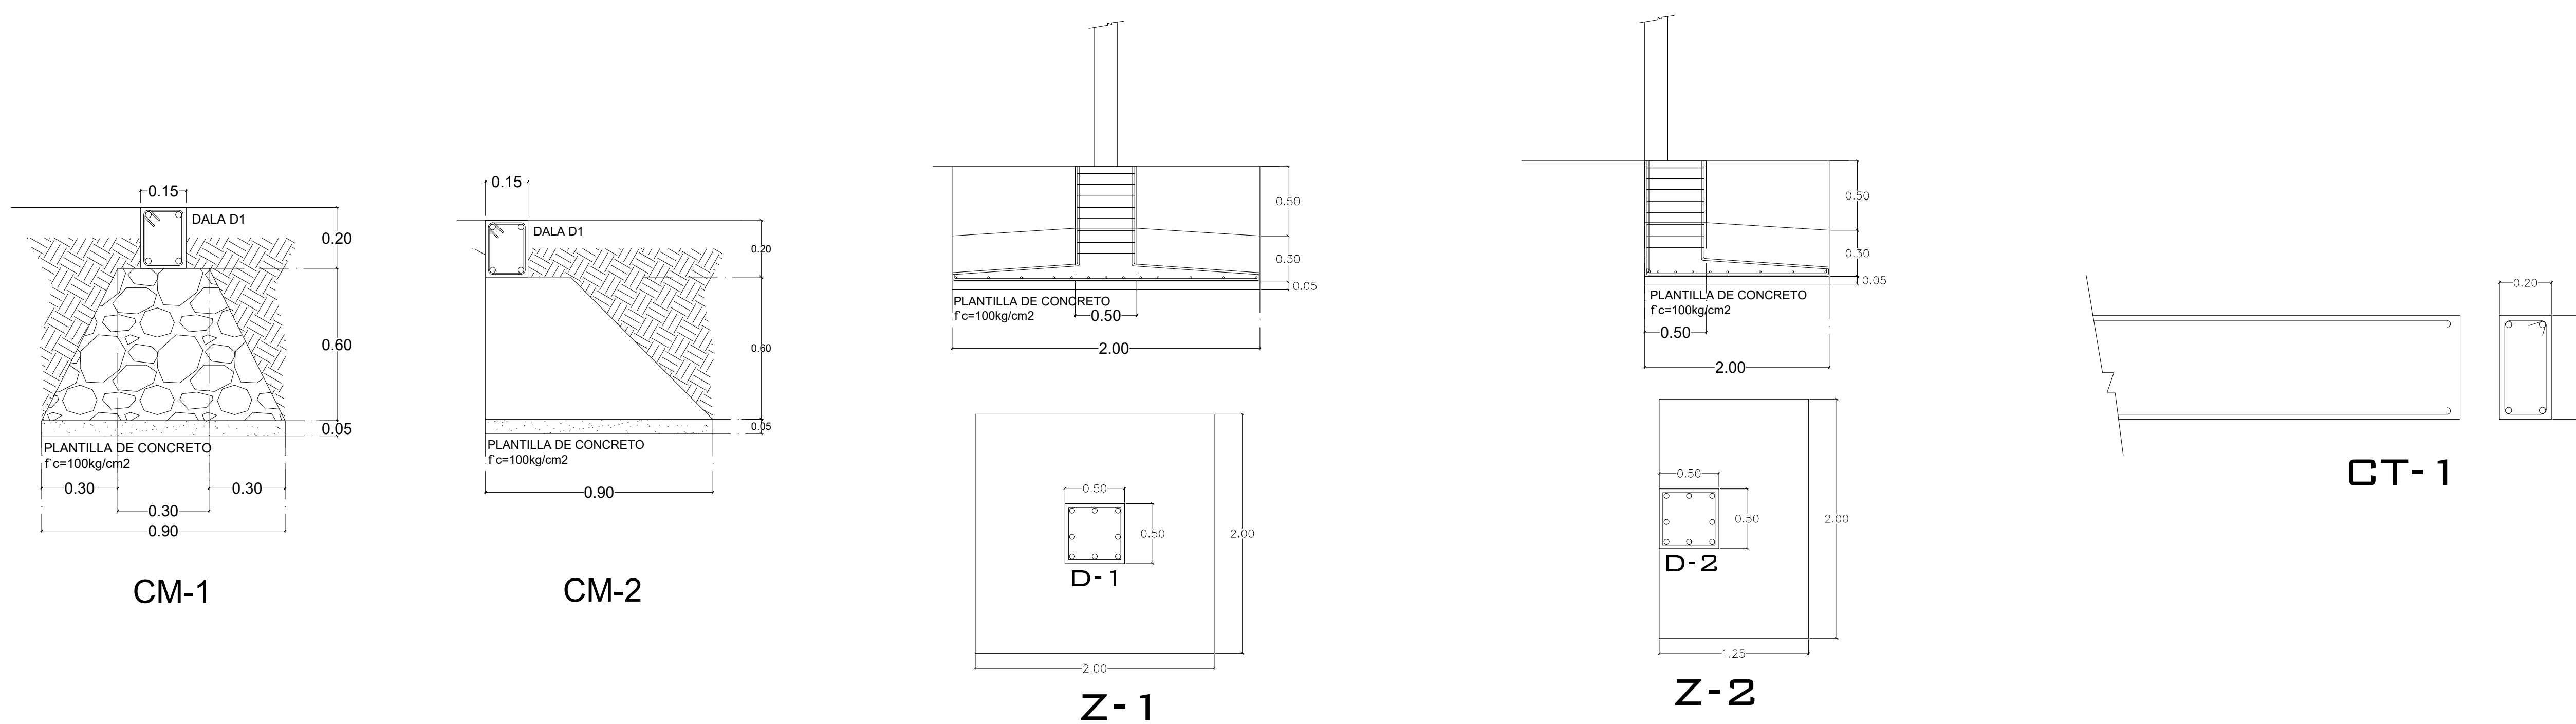

SIMBOLOGÍA

SELLOS

DATOS DE LA OBRA

PROYECTO:

agencia de autos

DIRECCIÓN:

PROPIETARIO:

DATOS GENERALES

ALUMNO:
SANDRA GUADALUPE RUIZ MORALES
MATERIA:
DISEÑO ARQUITECTONICO III
DOCENTE:
SANTIAGO GUILLEN VICTOR MANUEL

NOMBRE DEL PLANO:

planta de cimentaciones

D.R.O:

FIRMA:

ESCALA:

ACOTACIÓN:
METROS

CLAVE

A-1

PLANO:

FECHA: 30 / JULIO / 2021