



Nombre de alumno: LUIS FERNANDO CALVO JIMENEZ.

Nombre del profesor: Víctor Manuel Santiago guillen.

Nombre del trabajo: actividad.



Materia: diseño arquitectónico.

PASIÓN POR EDUCAR

Grado: Sexto Cuatrimestre.

Grupo: Arquitectura.

La Trinitaria, Chiapas a 11 de junio de 2021.

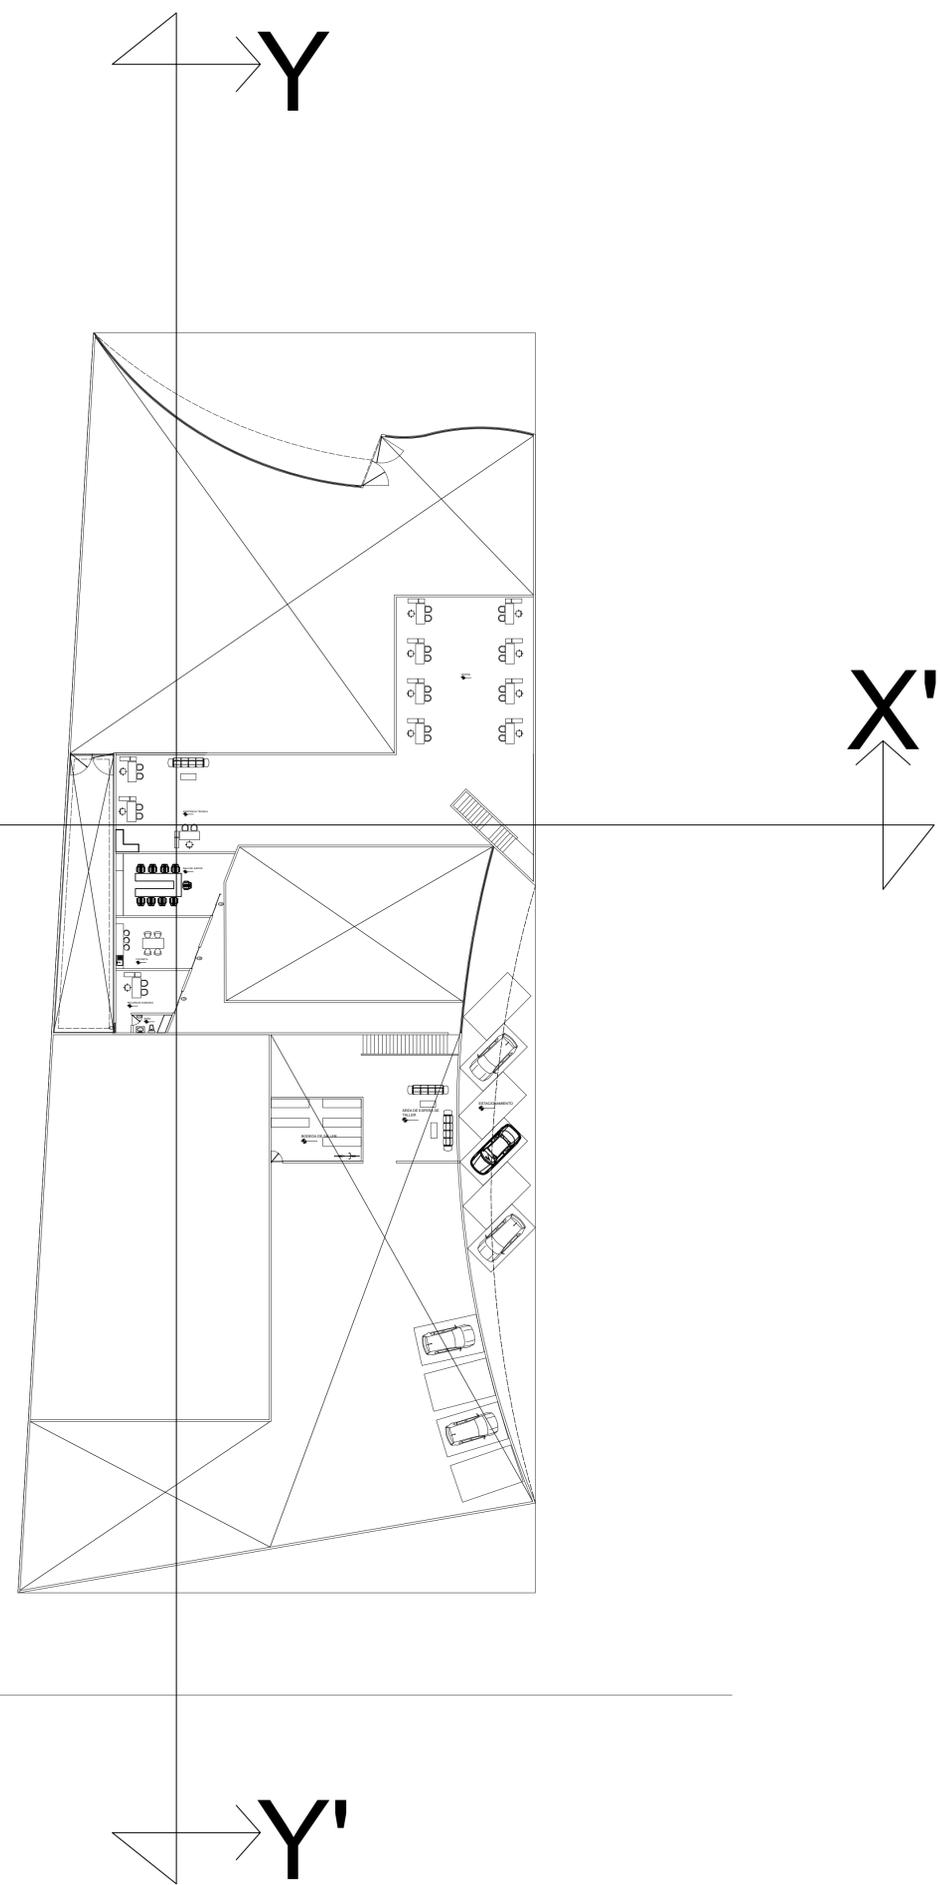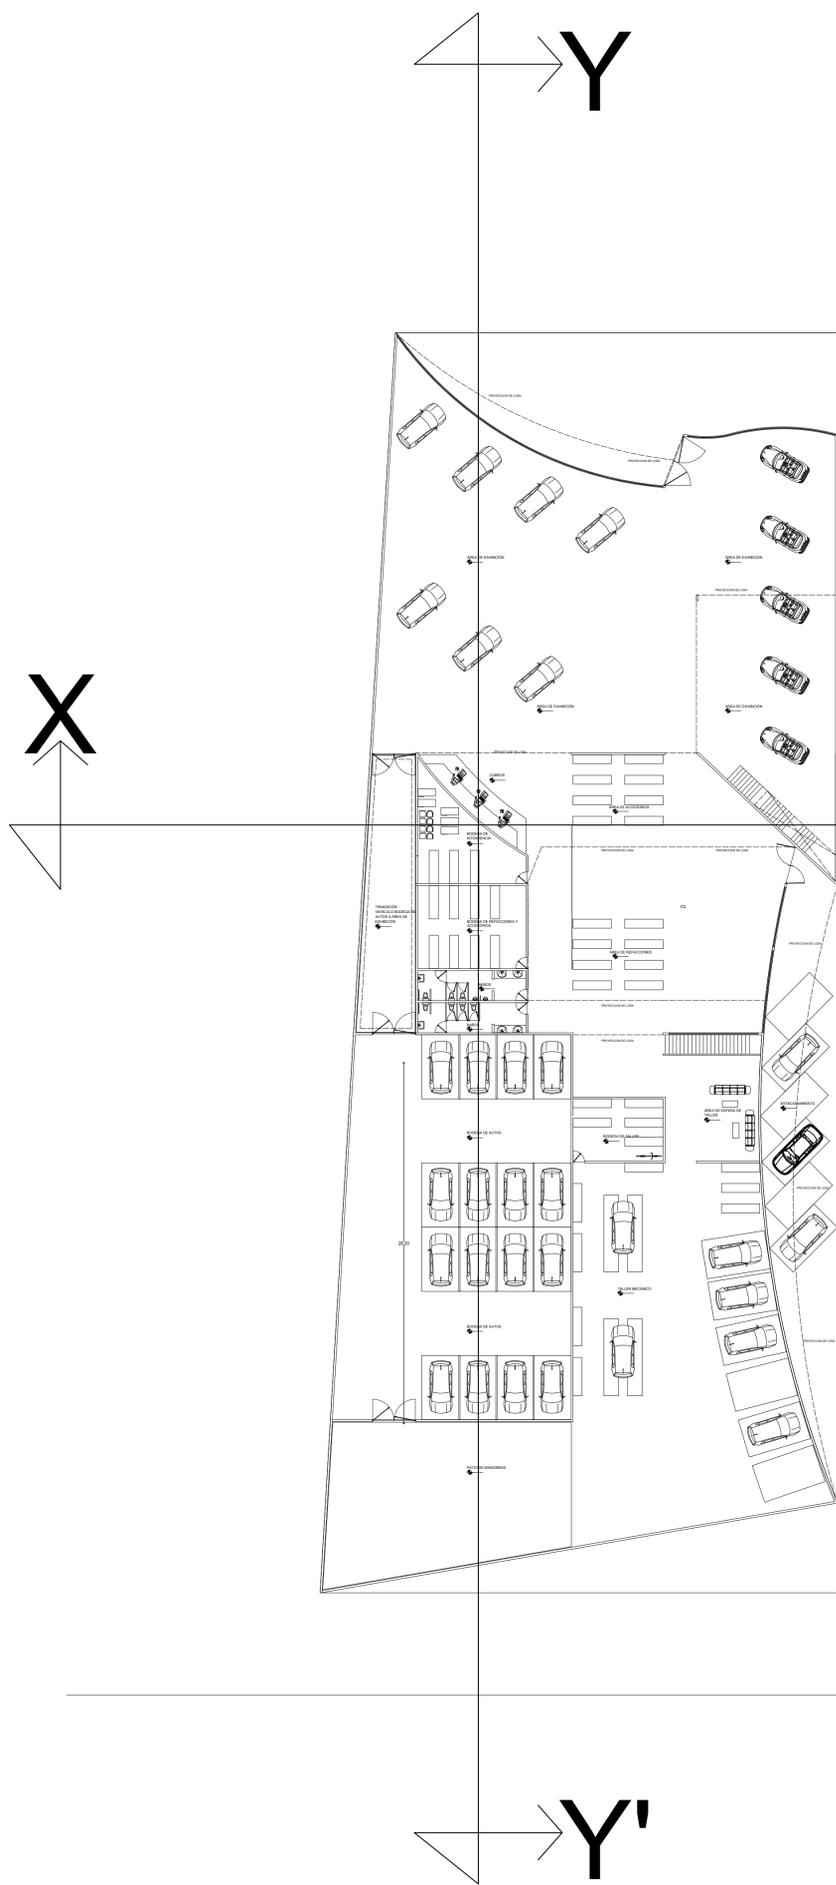

	UNIVERSIDAD DEL SURESTE	
LOCALIZACIÓN		
	SIMBOLOGÍA	
	SELLOS	
	DATOS DE LA OBRA SUPERFICIE DEL TERRENO: SUPERFICIE CONSTRUIDA PRIMER NIVEL: SEGUNDO NIVEL: M ² SEGUNDO NIVEL: M ² SUPERFICIE TOTAL CONSTRUIDA:..... M ²	
	PROYECTO: CASA RESIDENCIAL	
	DIRECCIÓN:	
	PROPIETARIO:	
PROYECTÓ	NOMBRE DEL PLANO: PLANTAS ARQUITECTÓNICAS D.R.O.: ARQ. LUIS FERNANDO CALVO JIMÉNEZ FIRMA:	
		ESCALA: 1:250 ACOTACIÓN: METROS
CLAVE	A-1	PLANO: 01/01
	FECHA: 11/ JUNIO / 2021	