

LICENCIATURA EN ARQUITECTURA

“DISEÑO ARQUITECTONICO IV”

Plantas arquitectónicas

EXAMEN


Presenta:

KARLA JUDITH ESCOBAR RODRIGUEZ

Profesor:

ARQUITECTO. Víctor Manuel Santiago Guillen

LOCALIZACIÓN

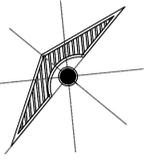

SIMBOLOGÍA

SELLOS

DATOS DE LA OBRA

SUPERFICIE DEL TERRENO:3750. M²

SUPERFICIE CONSTRUIDA

PRIMER NIVEL: 3750 M²

SEGUNDO NIVEL:

SUPERFICIE TOTAL CONSTRUIDA:.....3750 M²

PROYECTO:

Agencia Automotriz

DIRECCIÓN:

9A. AVENIDA PONIENTE SUR

PROPIETARIO:

PROYECTÓ

NOMBRE DEL PLANO:

PLANTA ARQUITECTÓNICA

ALUMNA:

ARQ. KARLA JUDITH ESCOBAR RODRÍGUEZ

FIRMA:

ESCALA:

1:100

ACOTACIÓN:

METROS

CLAVE


A-1

PLANO:

01/03

FECHA:


15/ JUNIO / 2021

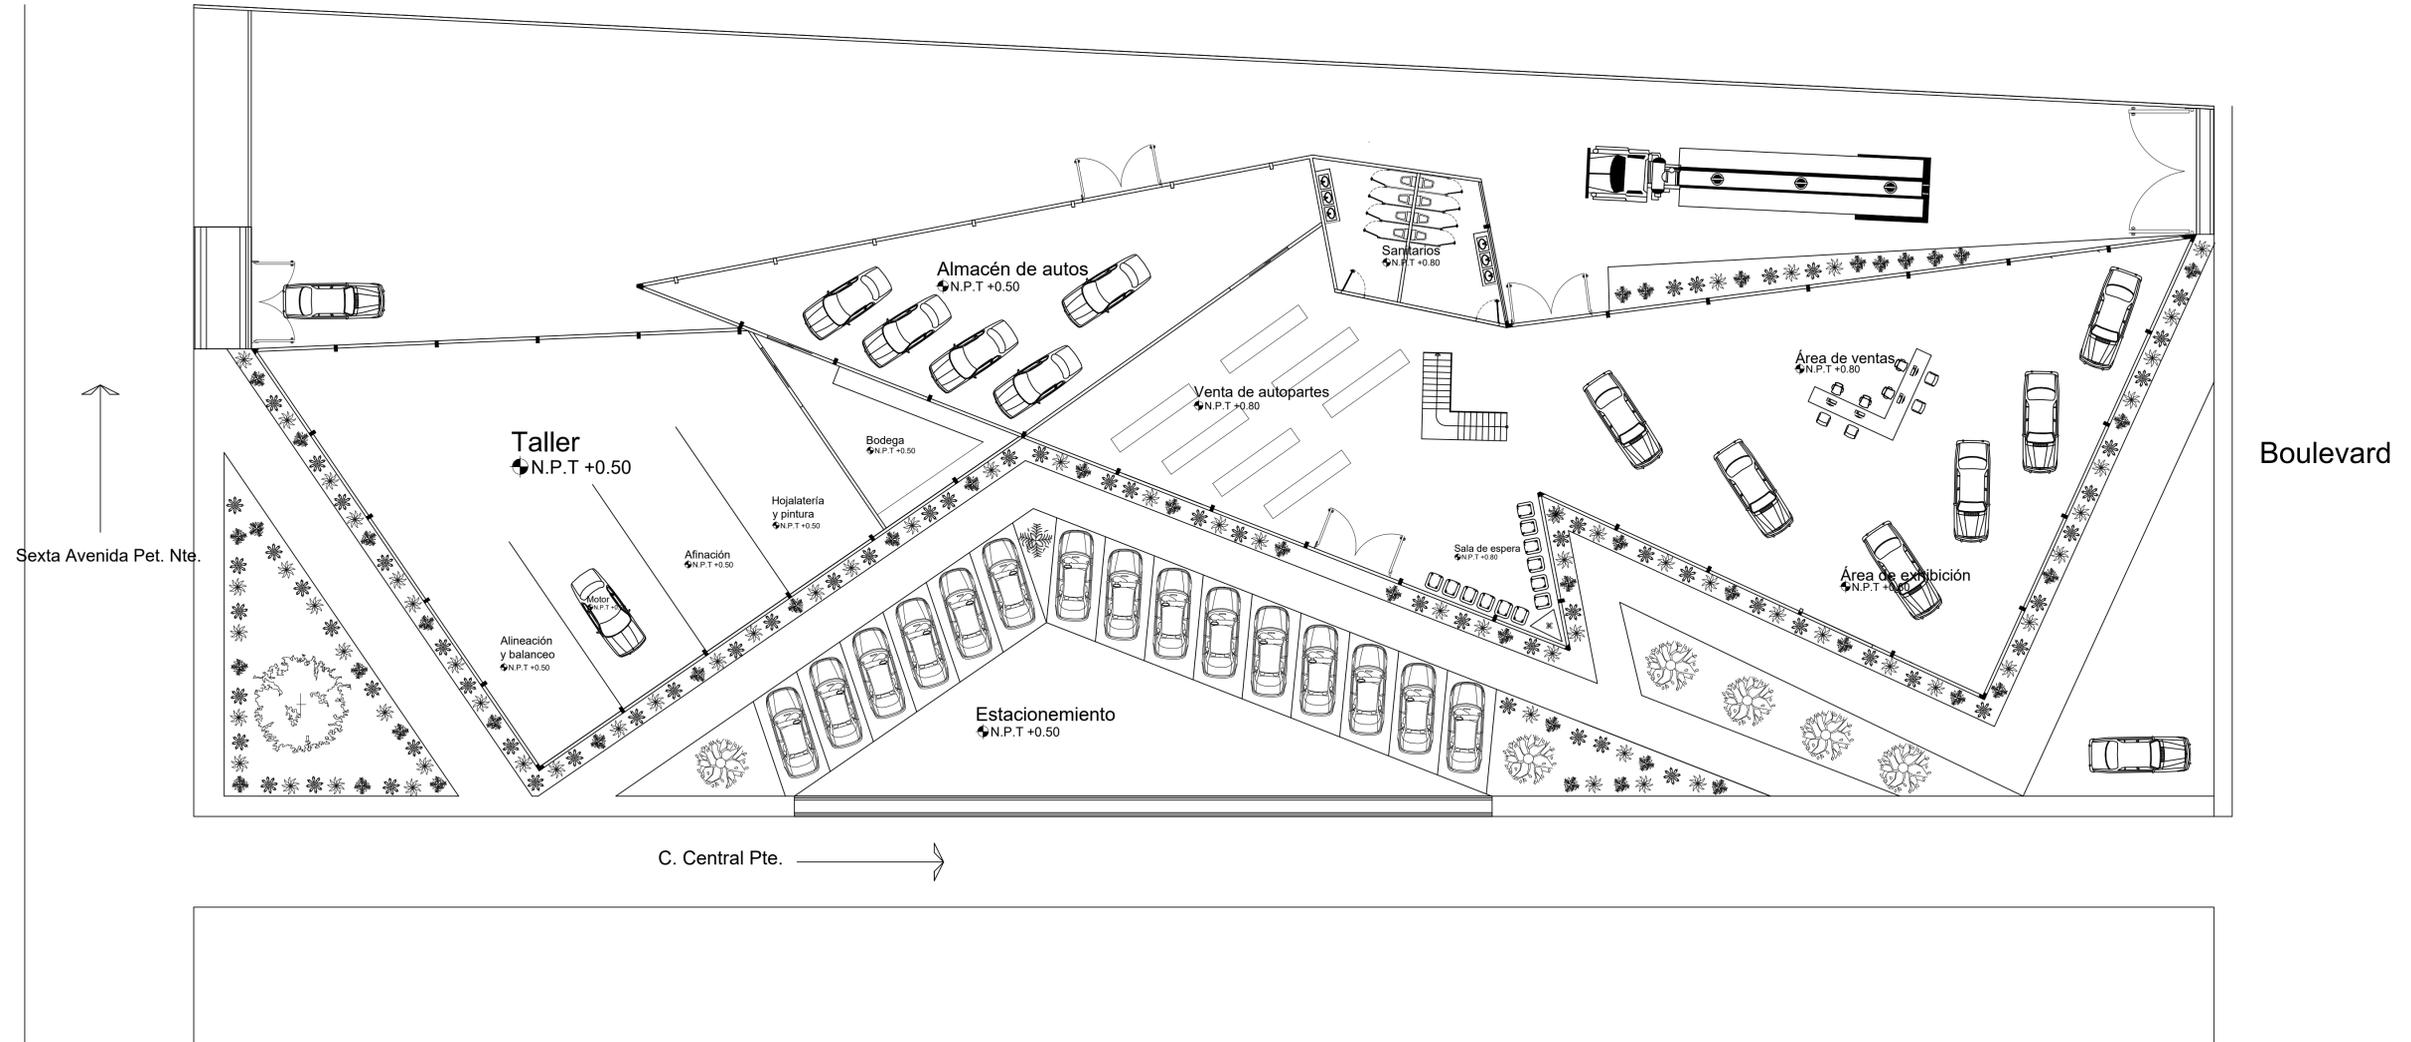

PLANTA ARQUITECTÓNICA

ESC: 1:100

LOCALIZACIÓN

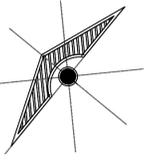

SIMBOLOGÍA

SELLOS

DATOS DE LA OBRA

SUPERFICIE DEL TERRENO:3750. M²
 SUPERFICIE CONSTRUIDA
 PRIMER NIVEL: 3750 M²
 SEGUNDO NIVEL:
 SUPERFICIE TOTAL CONSTRUIDA:.....3750 M²

PROYECTO:
 Agencia Automotriz

DIRECCIÓN:
 9A. AVENIDA PONIENTE SUR

PROPIETARIO:

PROYECTÓ

NOMBRE DEL PLANO:
 PLANTA ARQUITECTÓNICA


ALUMNA:
 ARQ. KARLA JUDITH ESCOBAR RODRÍGUEZ

FIRMA: _____ **ESCALA:**
 1:100
ACOTACIÓN:
 METROS

PLANO:
 01/03

CLAVE


FECHA:
 15 / JUNIO / 2021

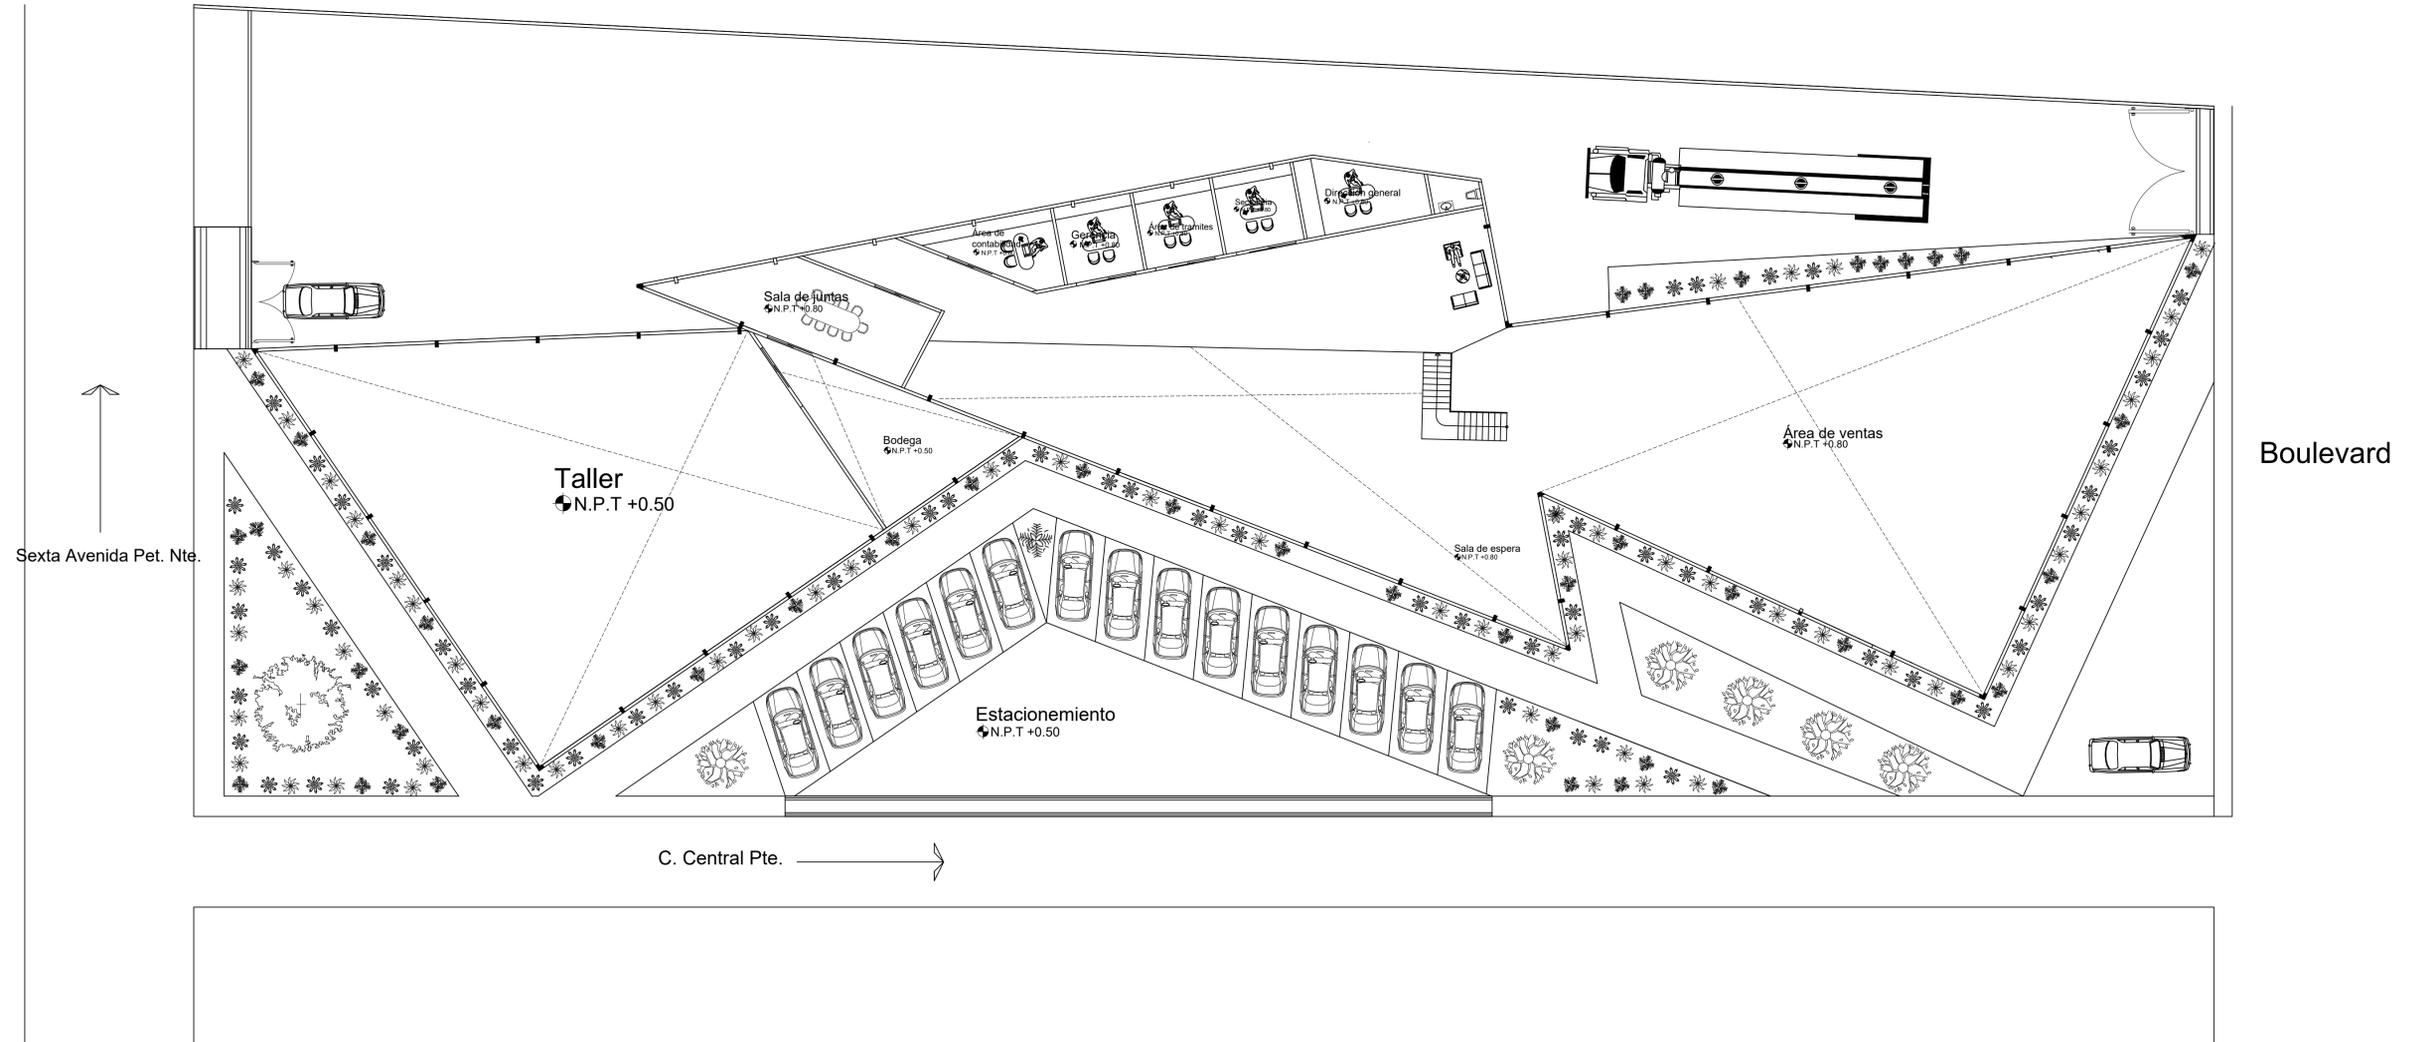

SEGUNDA PLANTA

ESC: _____ 1:100

LOCALIZACIÓN

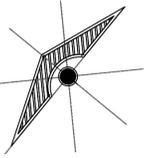

SIMBOLOGÍA

SELLOS

DATOS DE LA OBRA

SUPERFICIE DEL TERRENO:3750. M²

SUPERFICIE CONSTRUIDA

PRIMER NIVEL: 3750 M²

SEGUNDO NIVEL:

SUPERFICIE TOTAL CONSTRUIDA:.....3750 M²

PROYECTO:

Agencia Automotriz

DIRECCIÓN:

9A. AVENIDA PONIENTE SUR

PROPIETARIO:

PROYECTÓ

NOMBRE DEL PLANO:

PLANTA ARQUITECTÓNICA

ALUMNA:

ARQ. KARLA JUDITH ESCOBAR RODRÍGUEZ

FIRMA:

ESCALA:

1:100

ACOTACIÓN:

METROS

CLAVE


A-1

PLANO:

01/03

FECHA:

15/ JUNIO / 2021

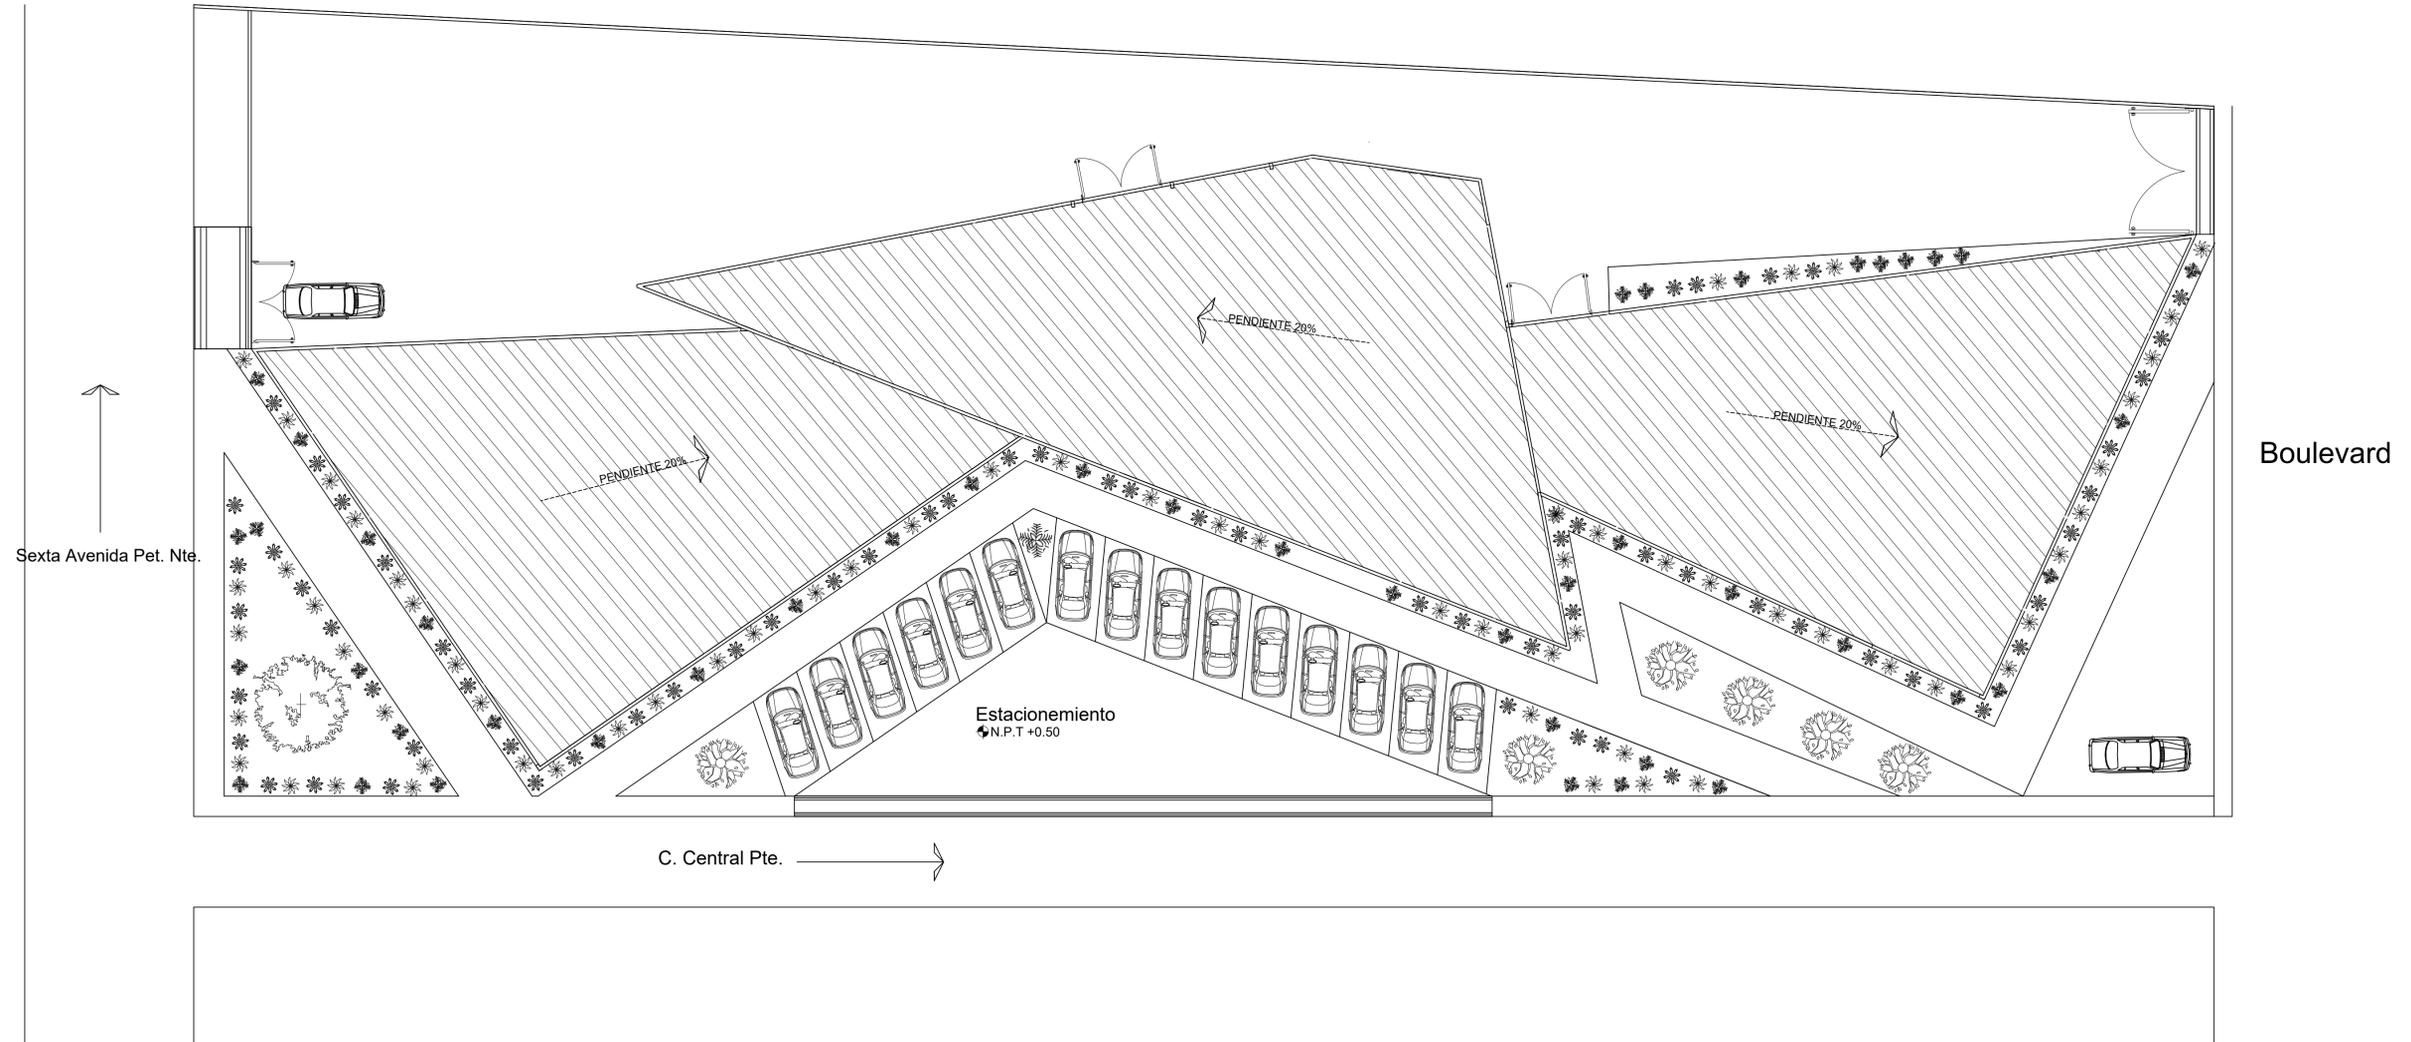

PLANTA DE CONJUNTO

ESC: _____ 1:100