
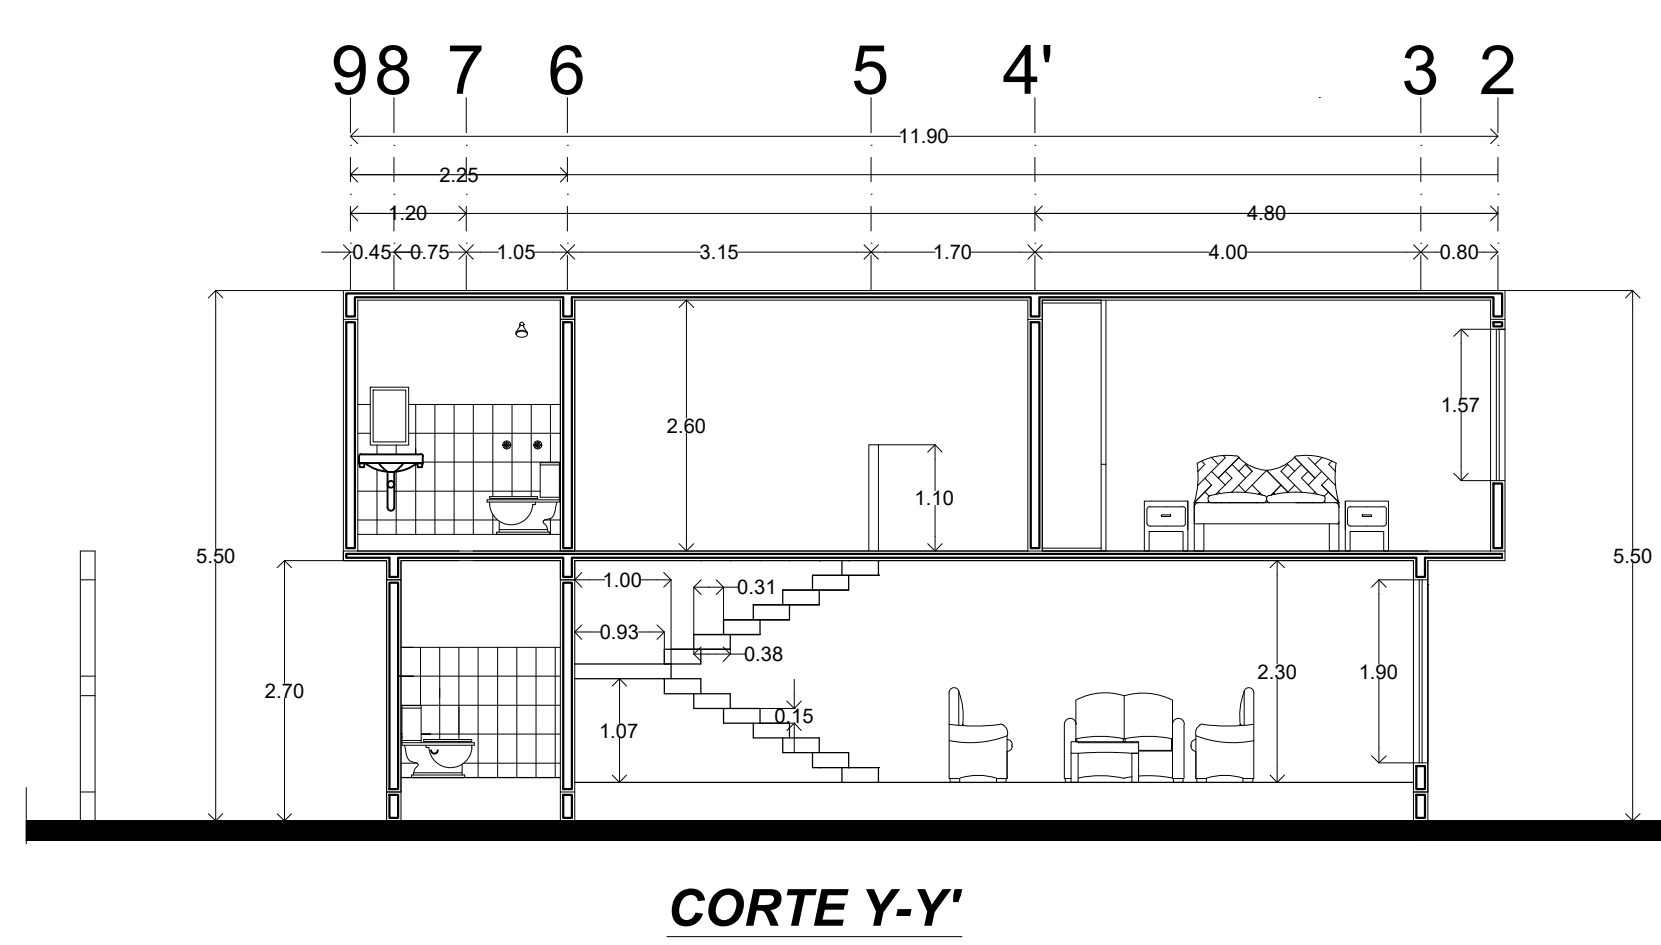
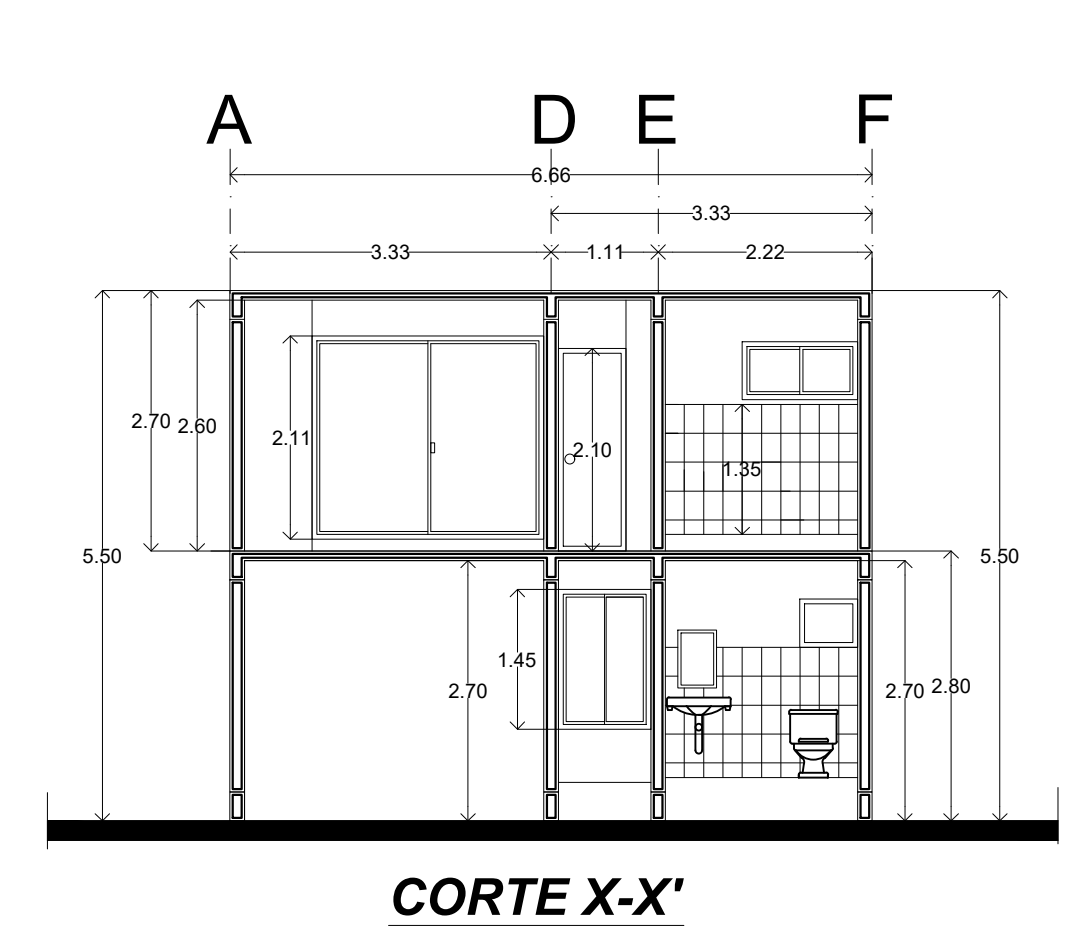
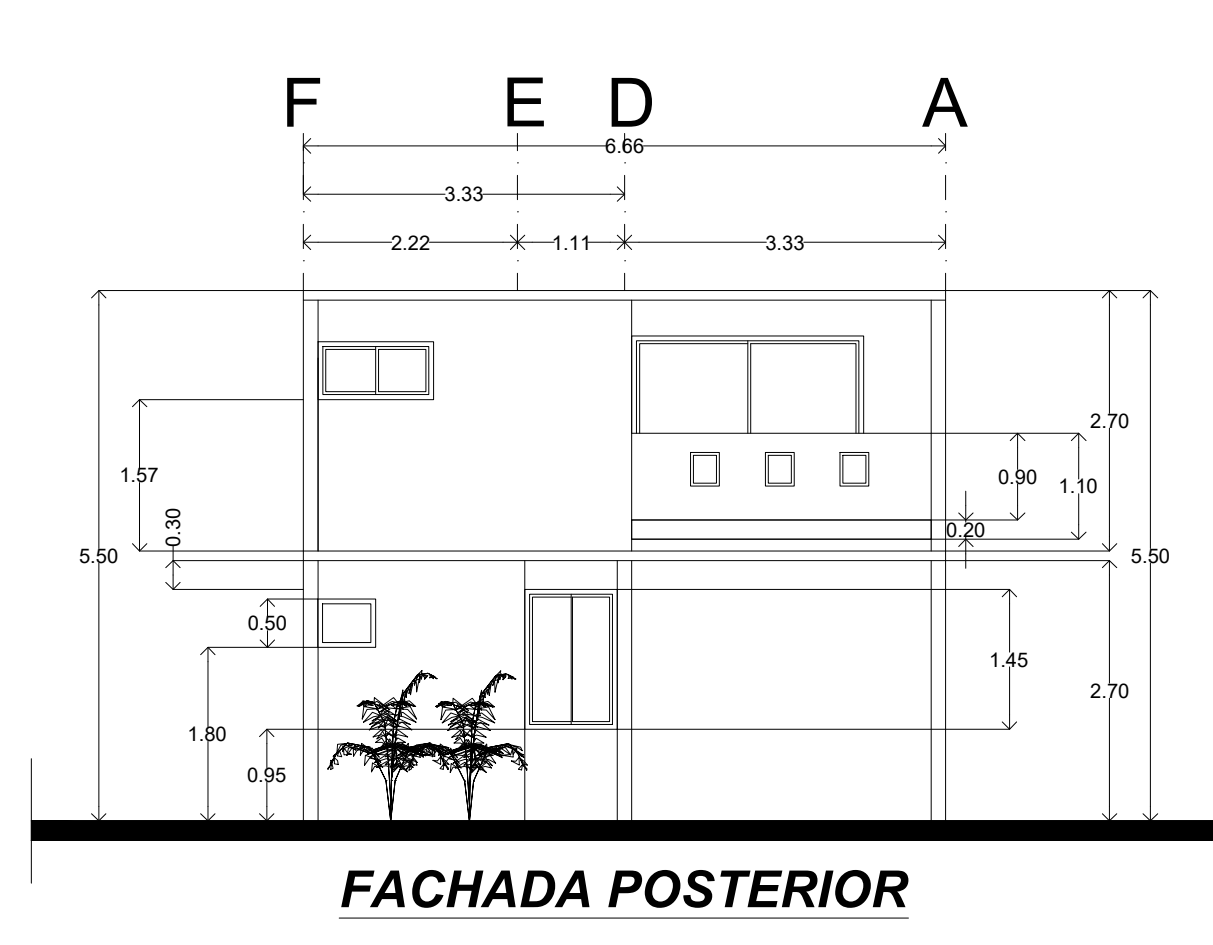
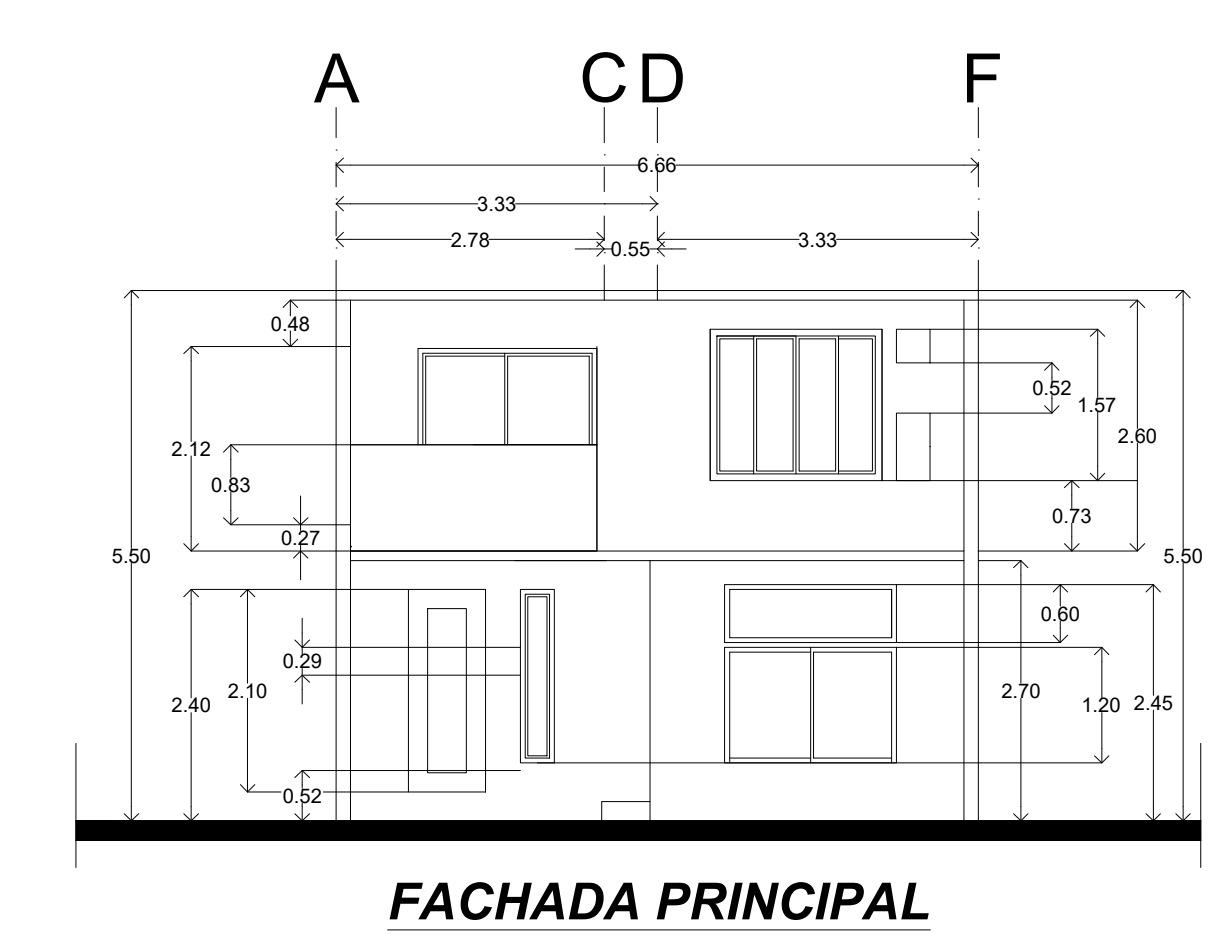


CROQUIS DE LOCALIZACIÓN.

ESPECIFICACIONES

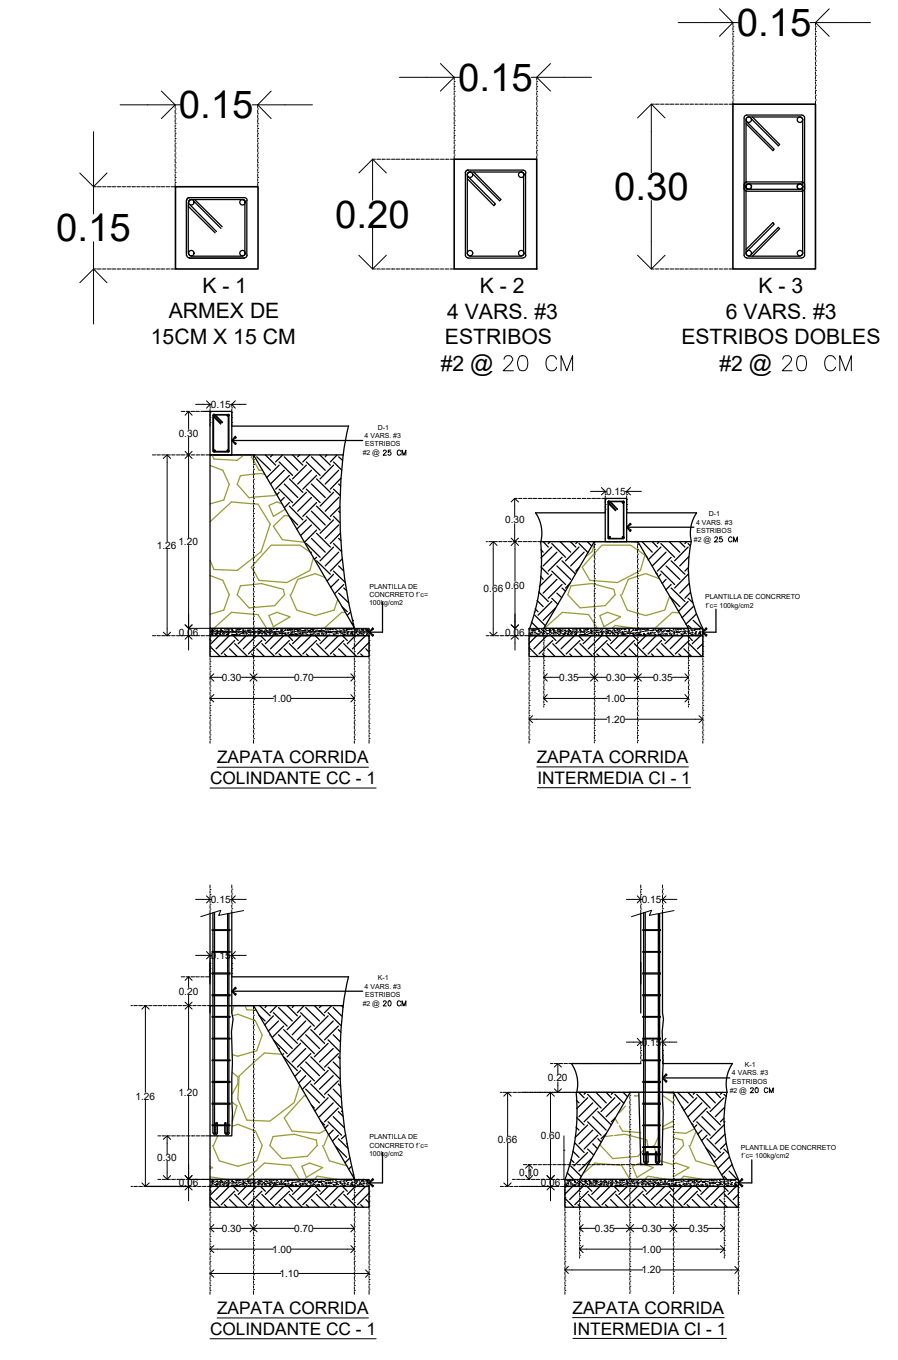

PROYECTO: CASA HABITACIÓN M2018

PLANO:

PROPIETARIO: MARIA CLAUDIA JIMÉNEZ VÁZQUEZ
 UBICACION: COMITAN, CHIAPAS
 LOCALIDAD: COMITAN, CHIAPAS
 CLAVE: **A-1**
 ESCALA: 1/75 ACOTACION: METROS

PROYECTO:

DIBUJO: