


LOCALIZACIÓN

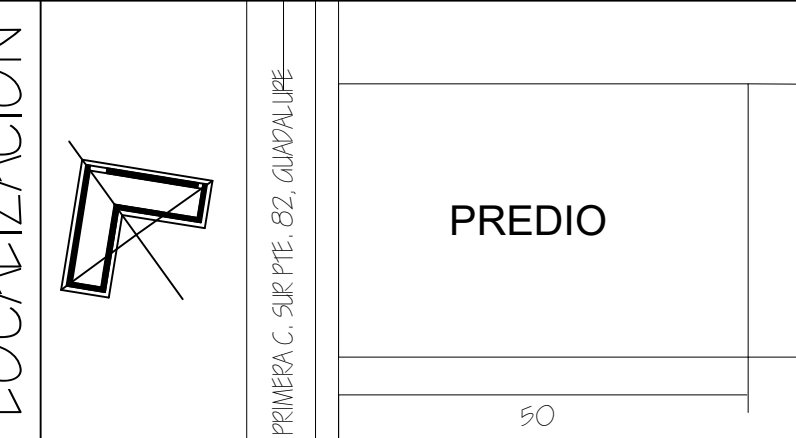

SIMBOLOGÍA

- N.P.T.
- VENTANAS
- ESCALERAS
- ELEVADOR
- PUERTAS

DATOS DE LA OBRA

SUPERFICIE DEL TERRENO: 1,750 M²

PROYECTO:
EDIFICIO MULTIFAMILIAR

DIRECCIÓN:
PRIMERA C. SUR PTE. 82, GUADALUPE

PROYECTO

ARQ. VICTOR MANUEL SANTIAGO GUILLEN
ROXANA GERALDINE HDEZ. GALVEZ
LAR 5°

NOMBRE DEL PLANO:
PLANTA ARQUITECTONICA DEPARTAMENTOS FAMILIARES


D.R.O.:

FIRMA: _____ **ESCALA:** 1:50
ACOTACIÓN: METROS

CLAVE

PLANO: 02/05

FECHA: 11 / FEBRERO / 2022

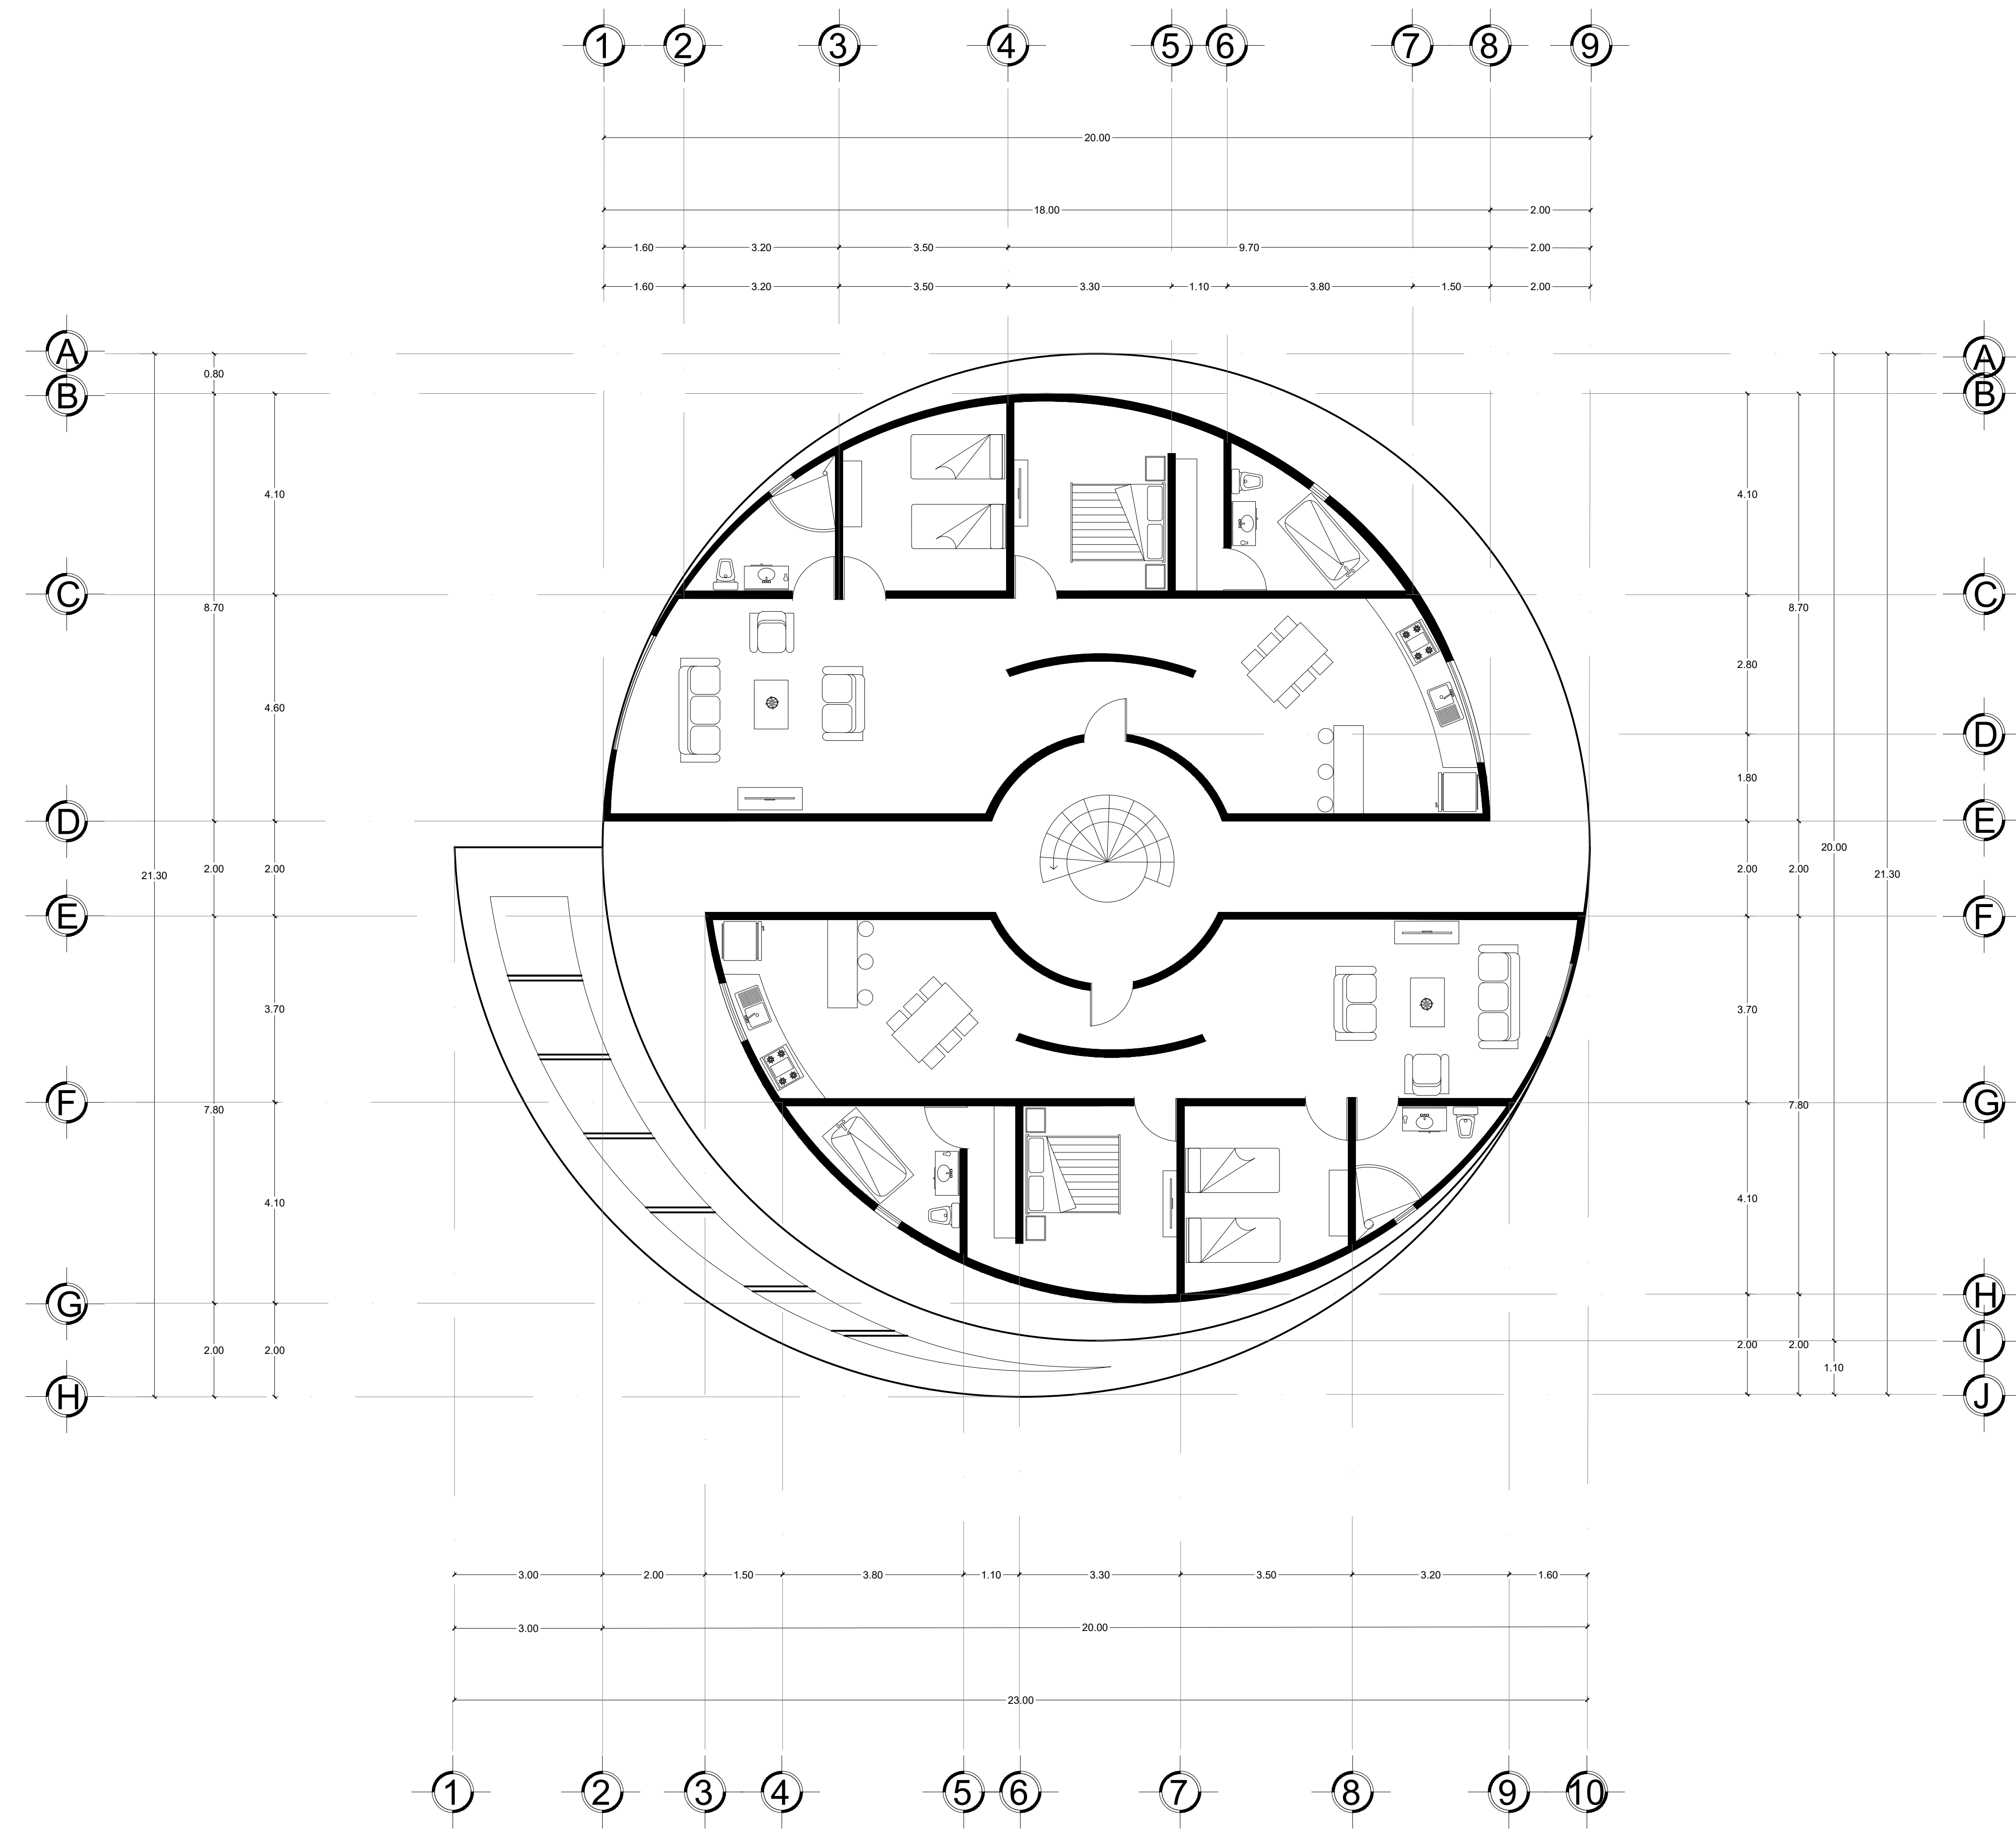

PLANTA ARQUITECTONICA DEPARTAMENTOS FAMILIARES
ESC 1:50