

**SIMBOLOGÍA**

**DATOS DE LA OBRA**

SUPERFICIE DEL TERRENO: ..... 1,750 M<sup>2</sup>

**PROYECTO:**

EDIFICIO MULTIFAMILIAR

ARQ. VICTOR MANUEL SANTIAGO GUILLEN  
ROXANA GERALDINE HDEZ. GALVEZ  
LAR 5°

**NOMBRE DEL PLANO:**  
CORTES Y FACHADAS

**FIRMA:**

**ESCALA:**

1:100

**ACOTACIÓN:**


METROS

A-1


**PLANO:**

01/01

**FECHA:** 25 / FEBRERO / 2022

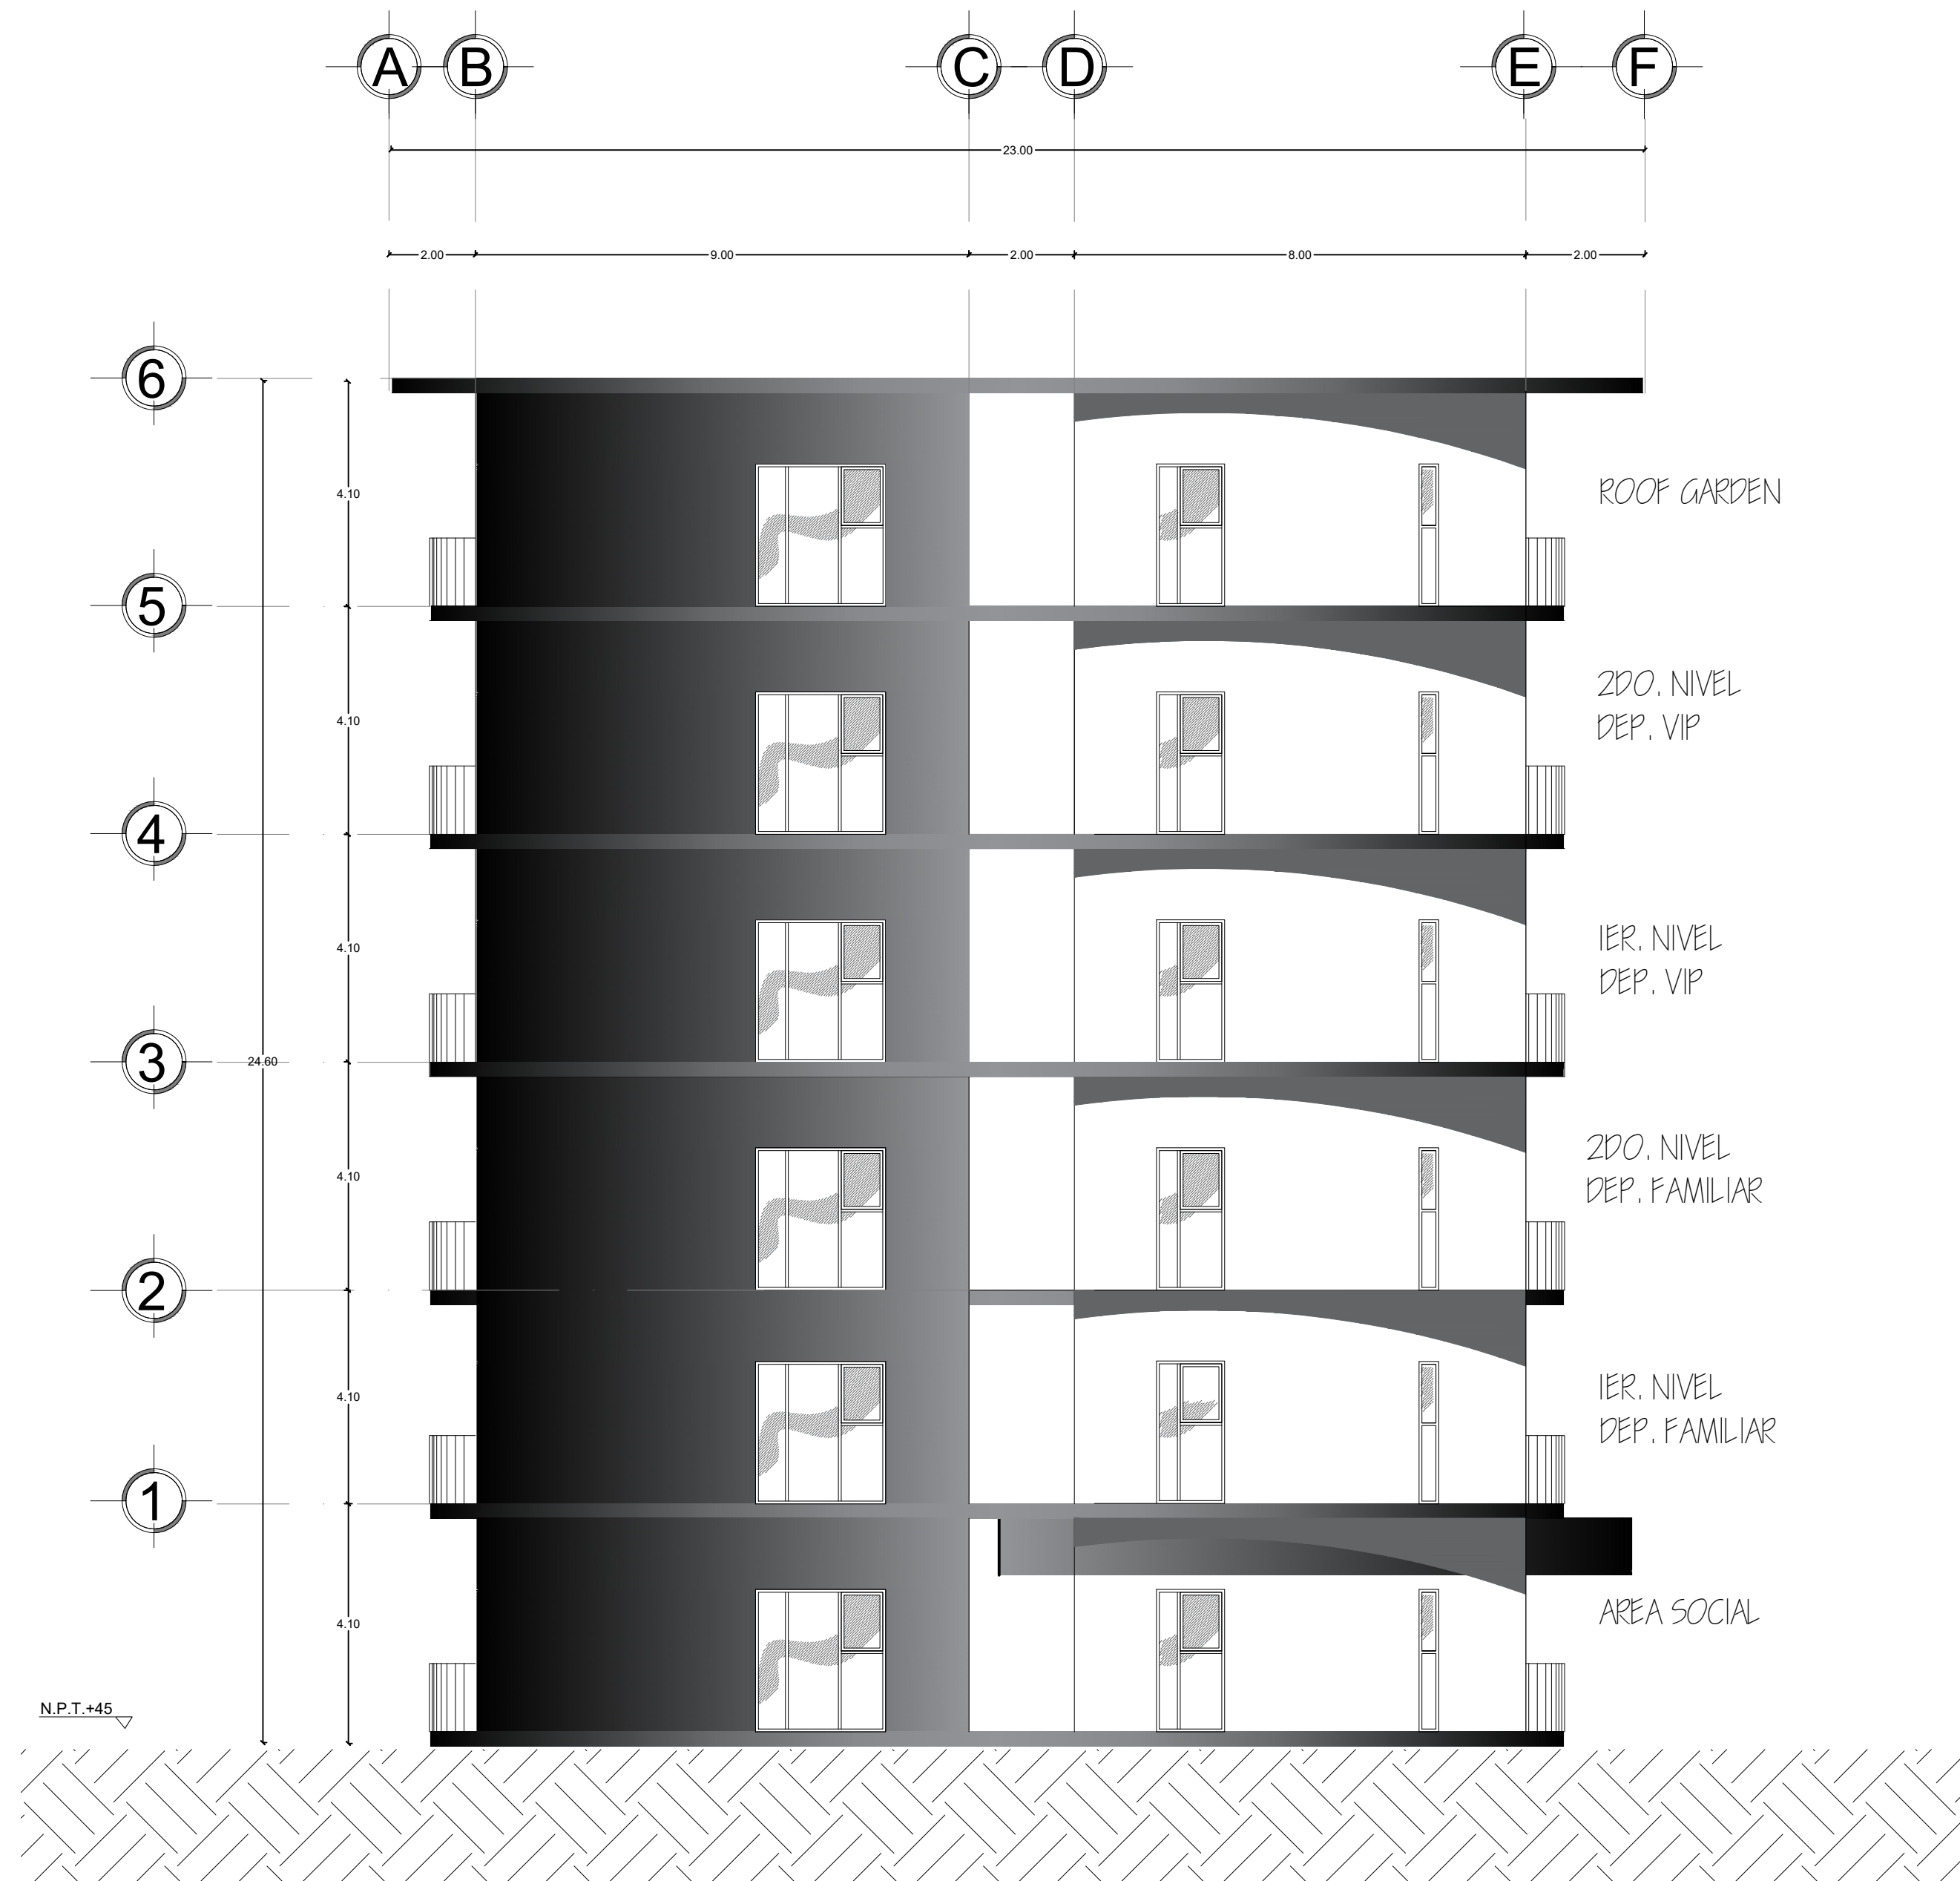

**FACHADA  
ESC 1:100**

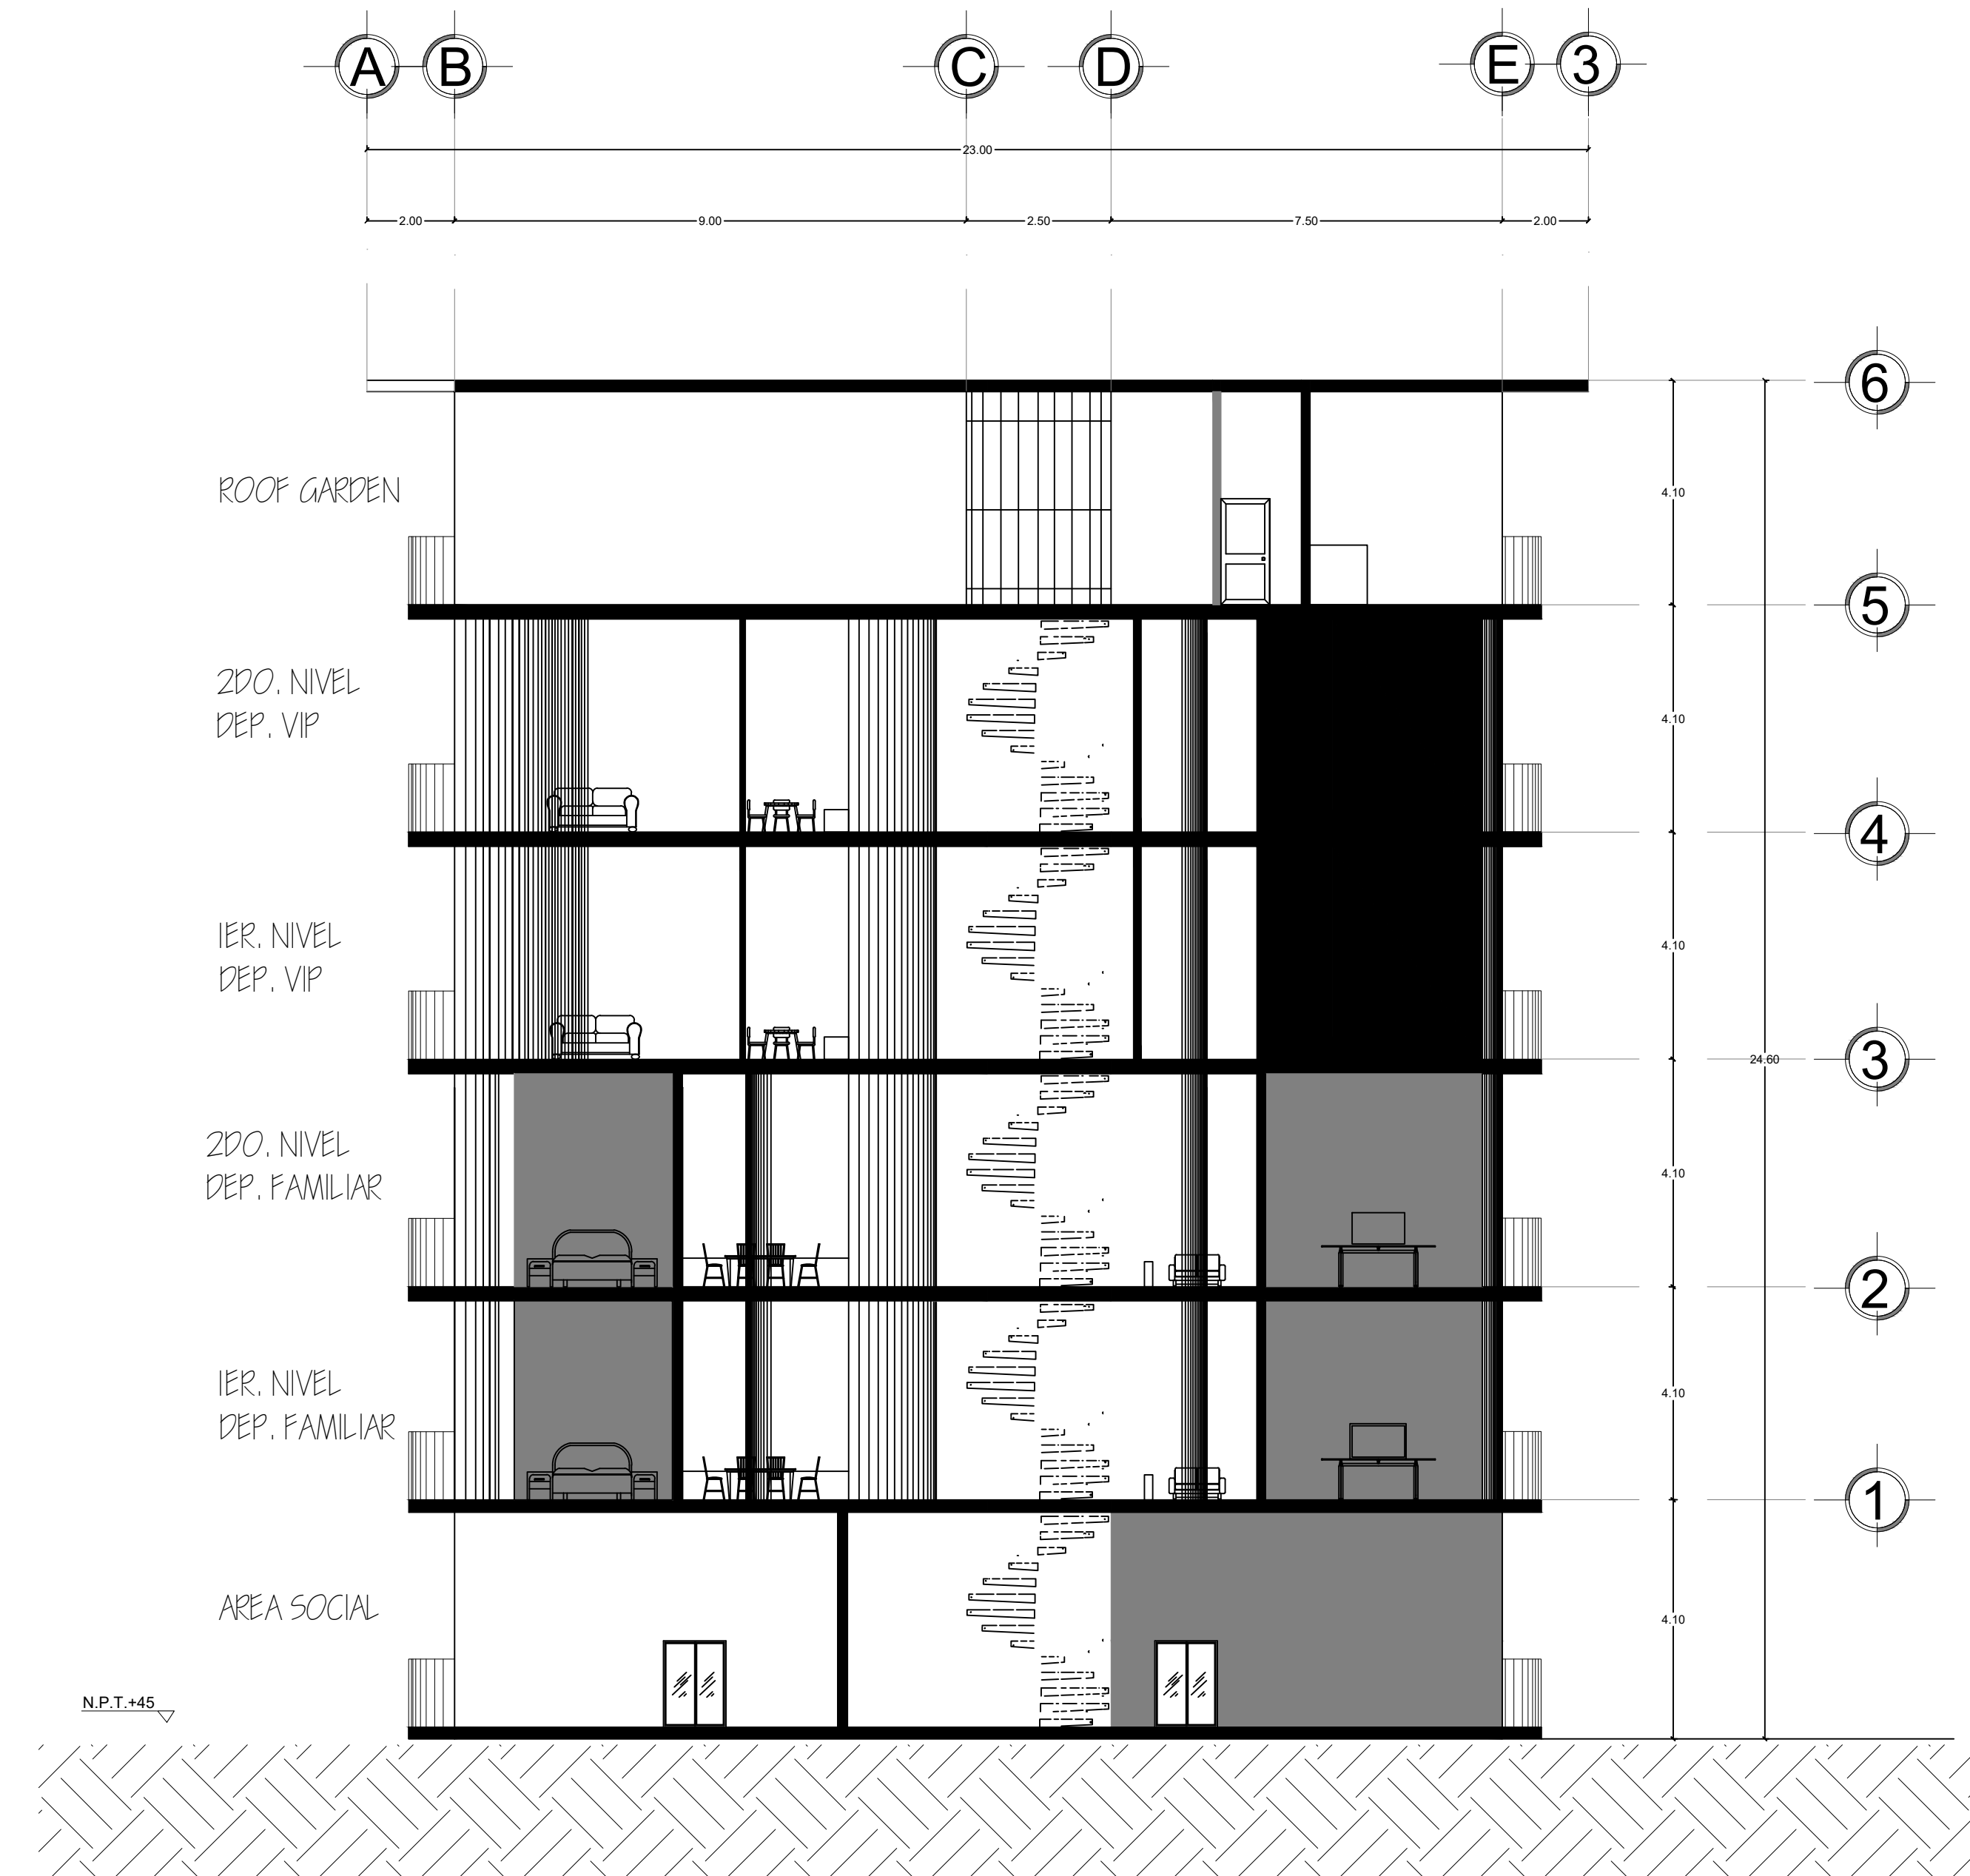

**CORTE  
ESC 1:100**