


Planta Hidráulica recepción

UNIVERSIDAD DEL SURESTE

LOCALIZACIÓN

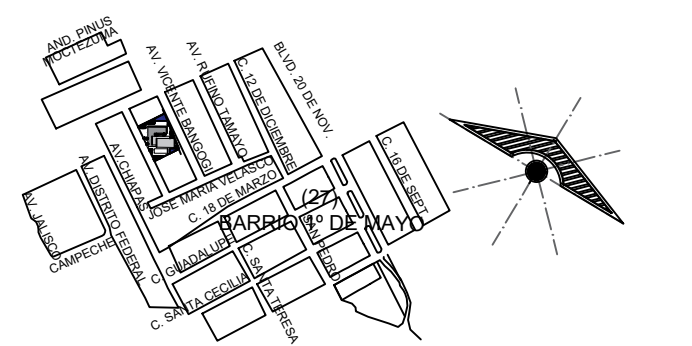

SIMBOLOGÍA

SELLOS

PROYECTO:
Edificio-multifamiliar
DIRECCIÓN:
PROPIETARIO:

PROYECTÓ

NOMBRE DEL PLANO:
PLANTA ARQUITECTÓNICA DE CONJUNTO
D.R.O:


FIRMA: **ESCALA:**
1:200
ACOTACIÓN:
METROS

CLAVE

A- **PLANO:**
0/0

FECHA: 17 / FEBRERO / 2022

LOCALIZACIÓN

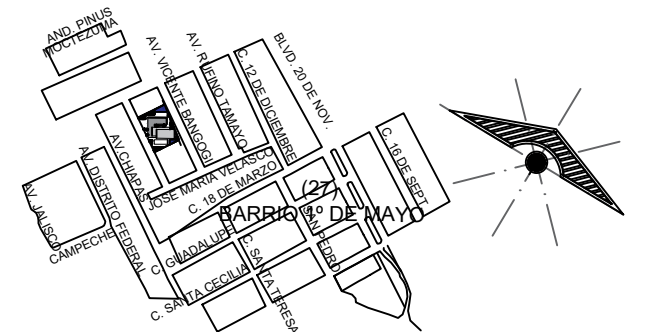

SIMBOLOGÍA

- TUBERÍA DE AGUA FRÍA DE P.V.C. HIDRÁULICO
- TUBERÍA DE AGUA CALIENTE DE P.V.C. HIDRÁULICO
- B.A.F. BAJA AGUA FRÍA
- S.A.C. SUBE AGUA CALIENTE
- MEDDOR MEDIDOR
- CODO DE 90° HACIA ARRIBA
- CODO DE 90° HACIA ABAJO
- ++ TEE DE 90°
- ⊥ TEE CON SALIDA HACIA ARRIBA
- ⊥ CODO DE 90°

SELLOS

PROYECTO:

Edificio multifamiliar

DIRECCIÓN:

PROPIETARIO:

PROYECTÓ

NOMBRE DEL PLANO:

PLANTA ARQUITECTÓNICA DEPARTAMENTOS PAREJA JOVEN

D.R.O.:

FIRMA:

ESCALA:

1:100

ACOTACIÓN:

METROS

CLAVE


A-

PLANO:


0/0

FECHA:


17 / FEBRERO / 2022

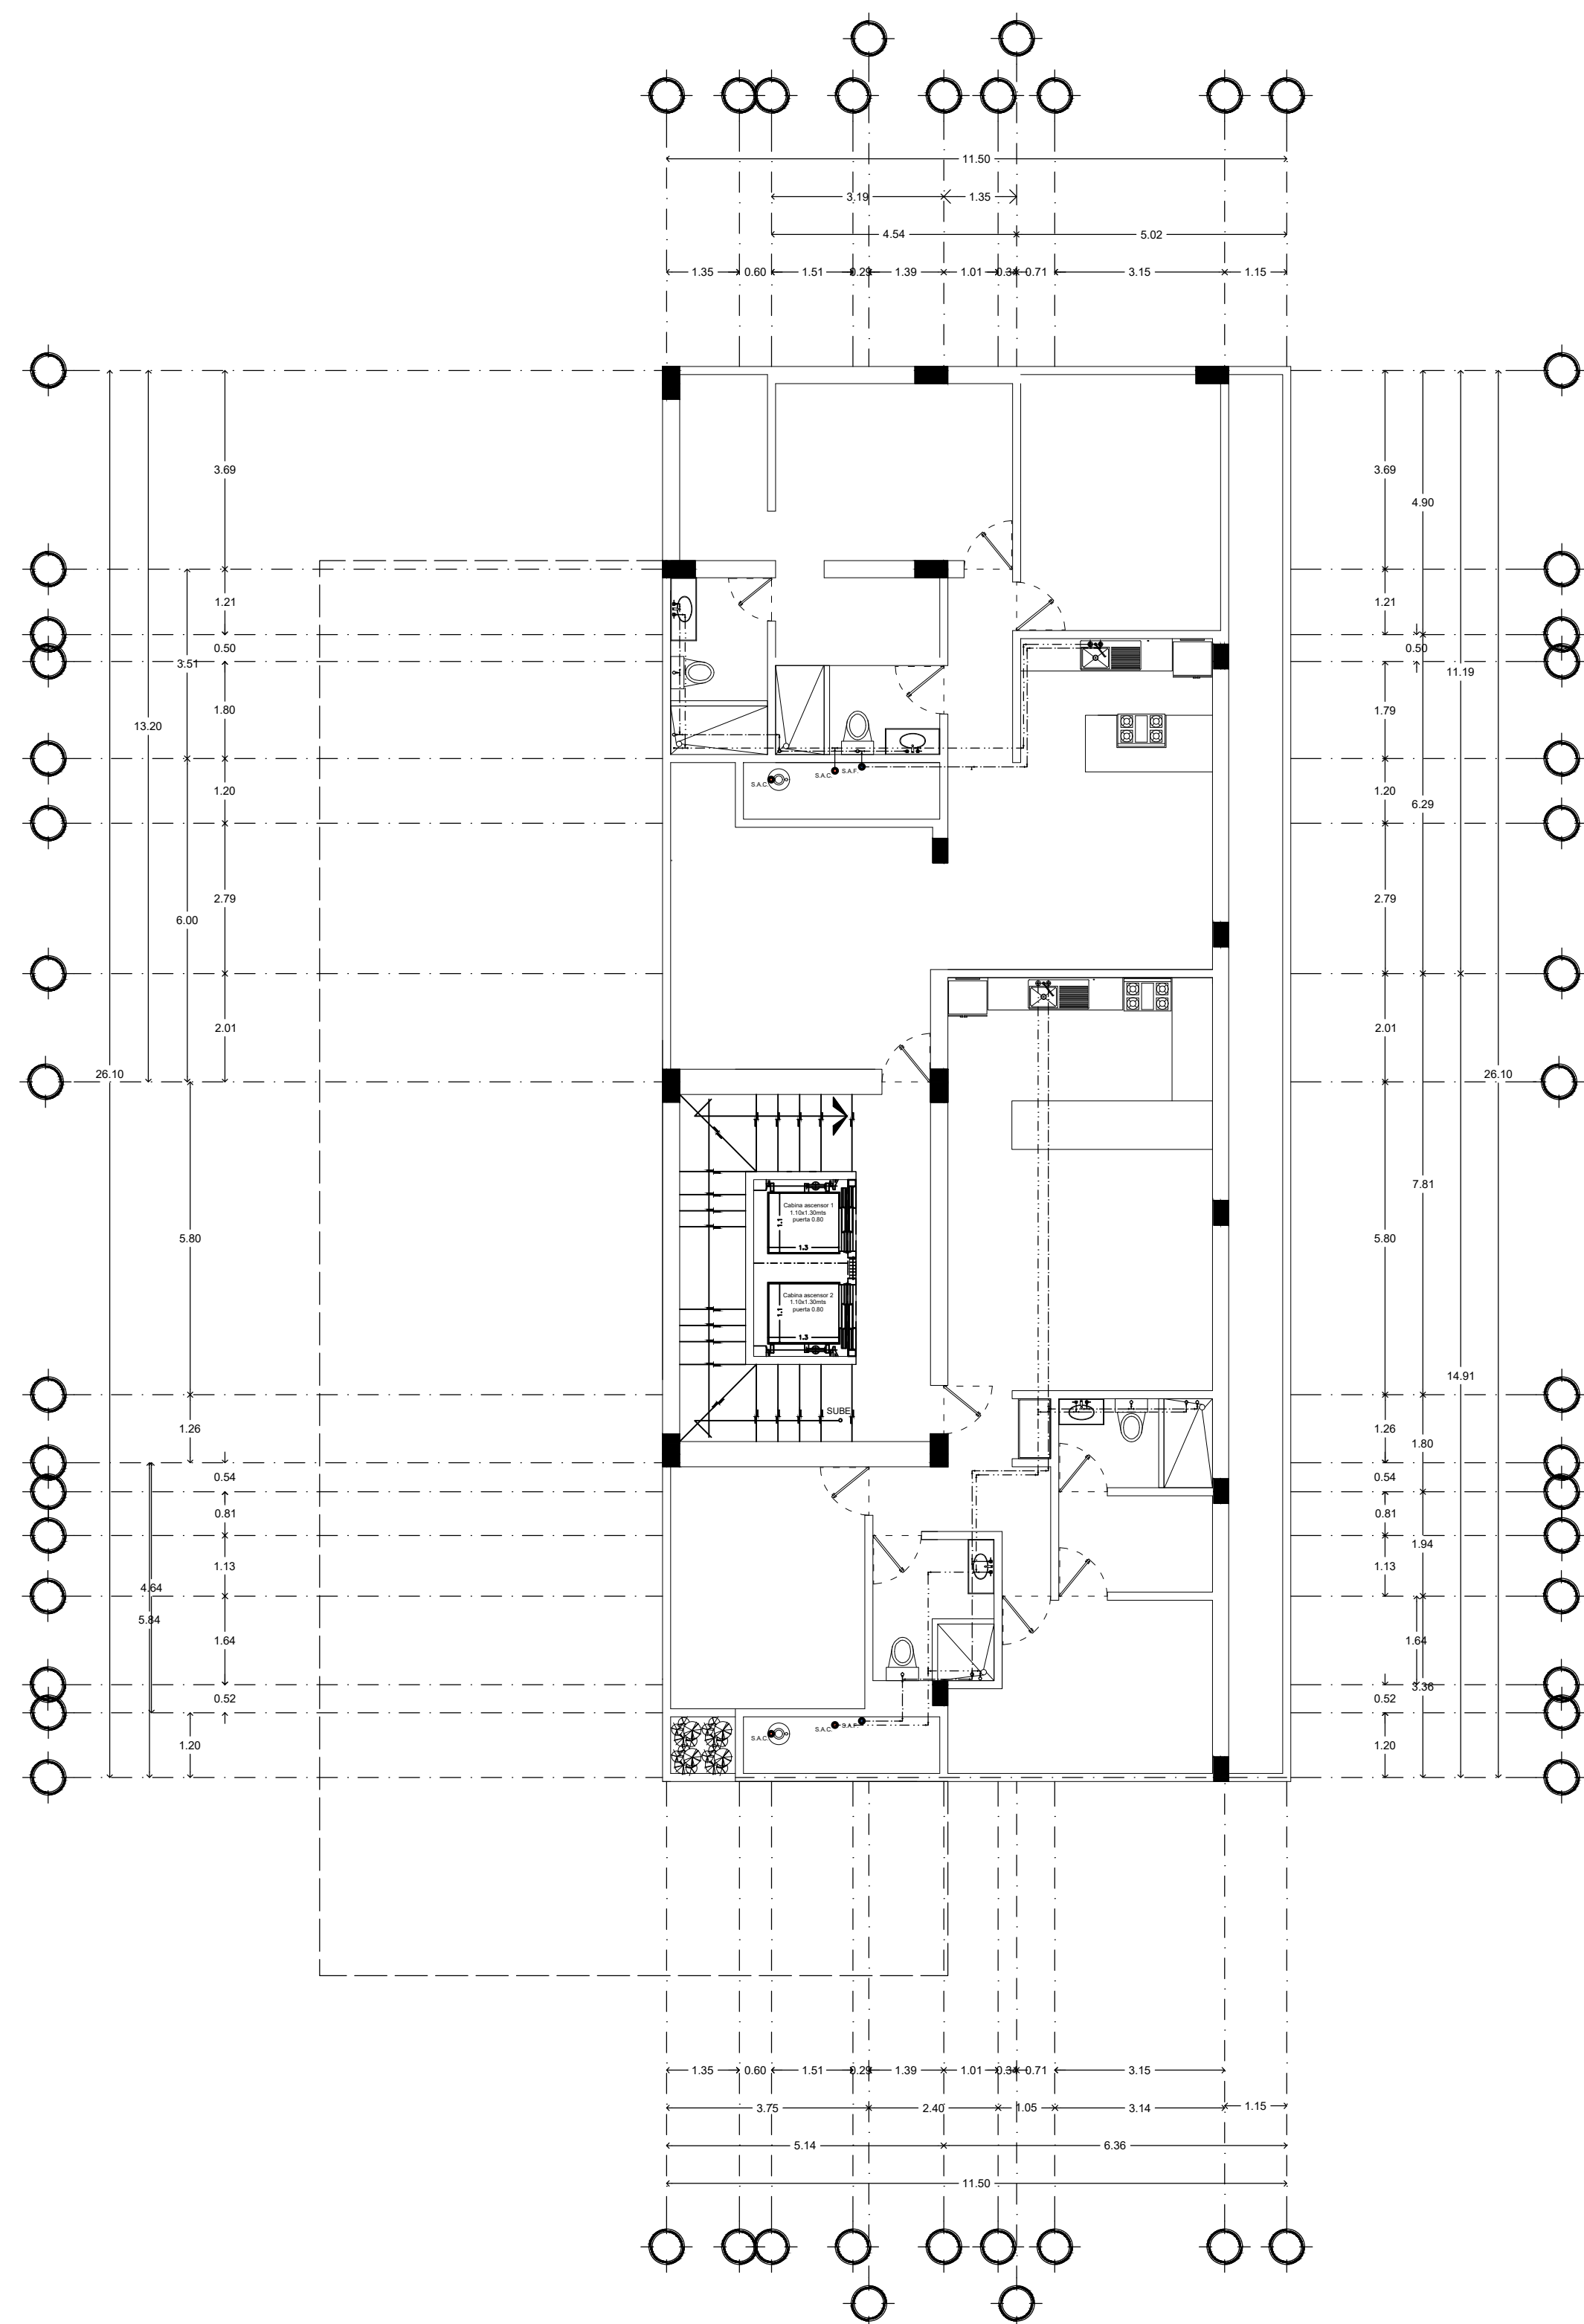

Planta Hidráulica Departamentos Familiares
Tipo 1 y 2
Esc. 1:100

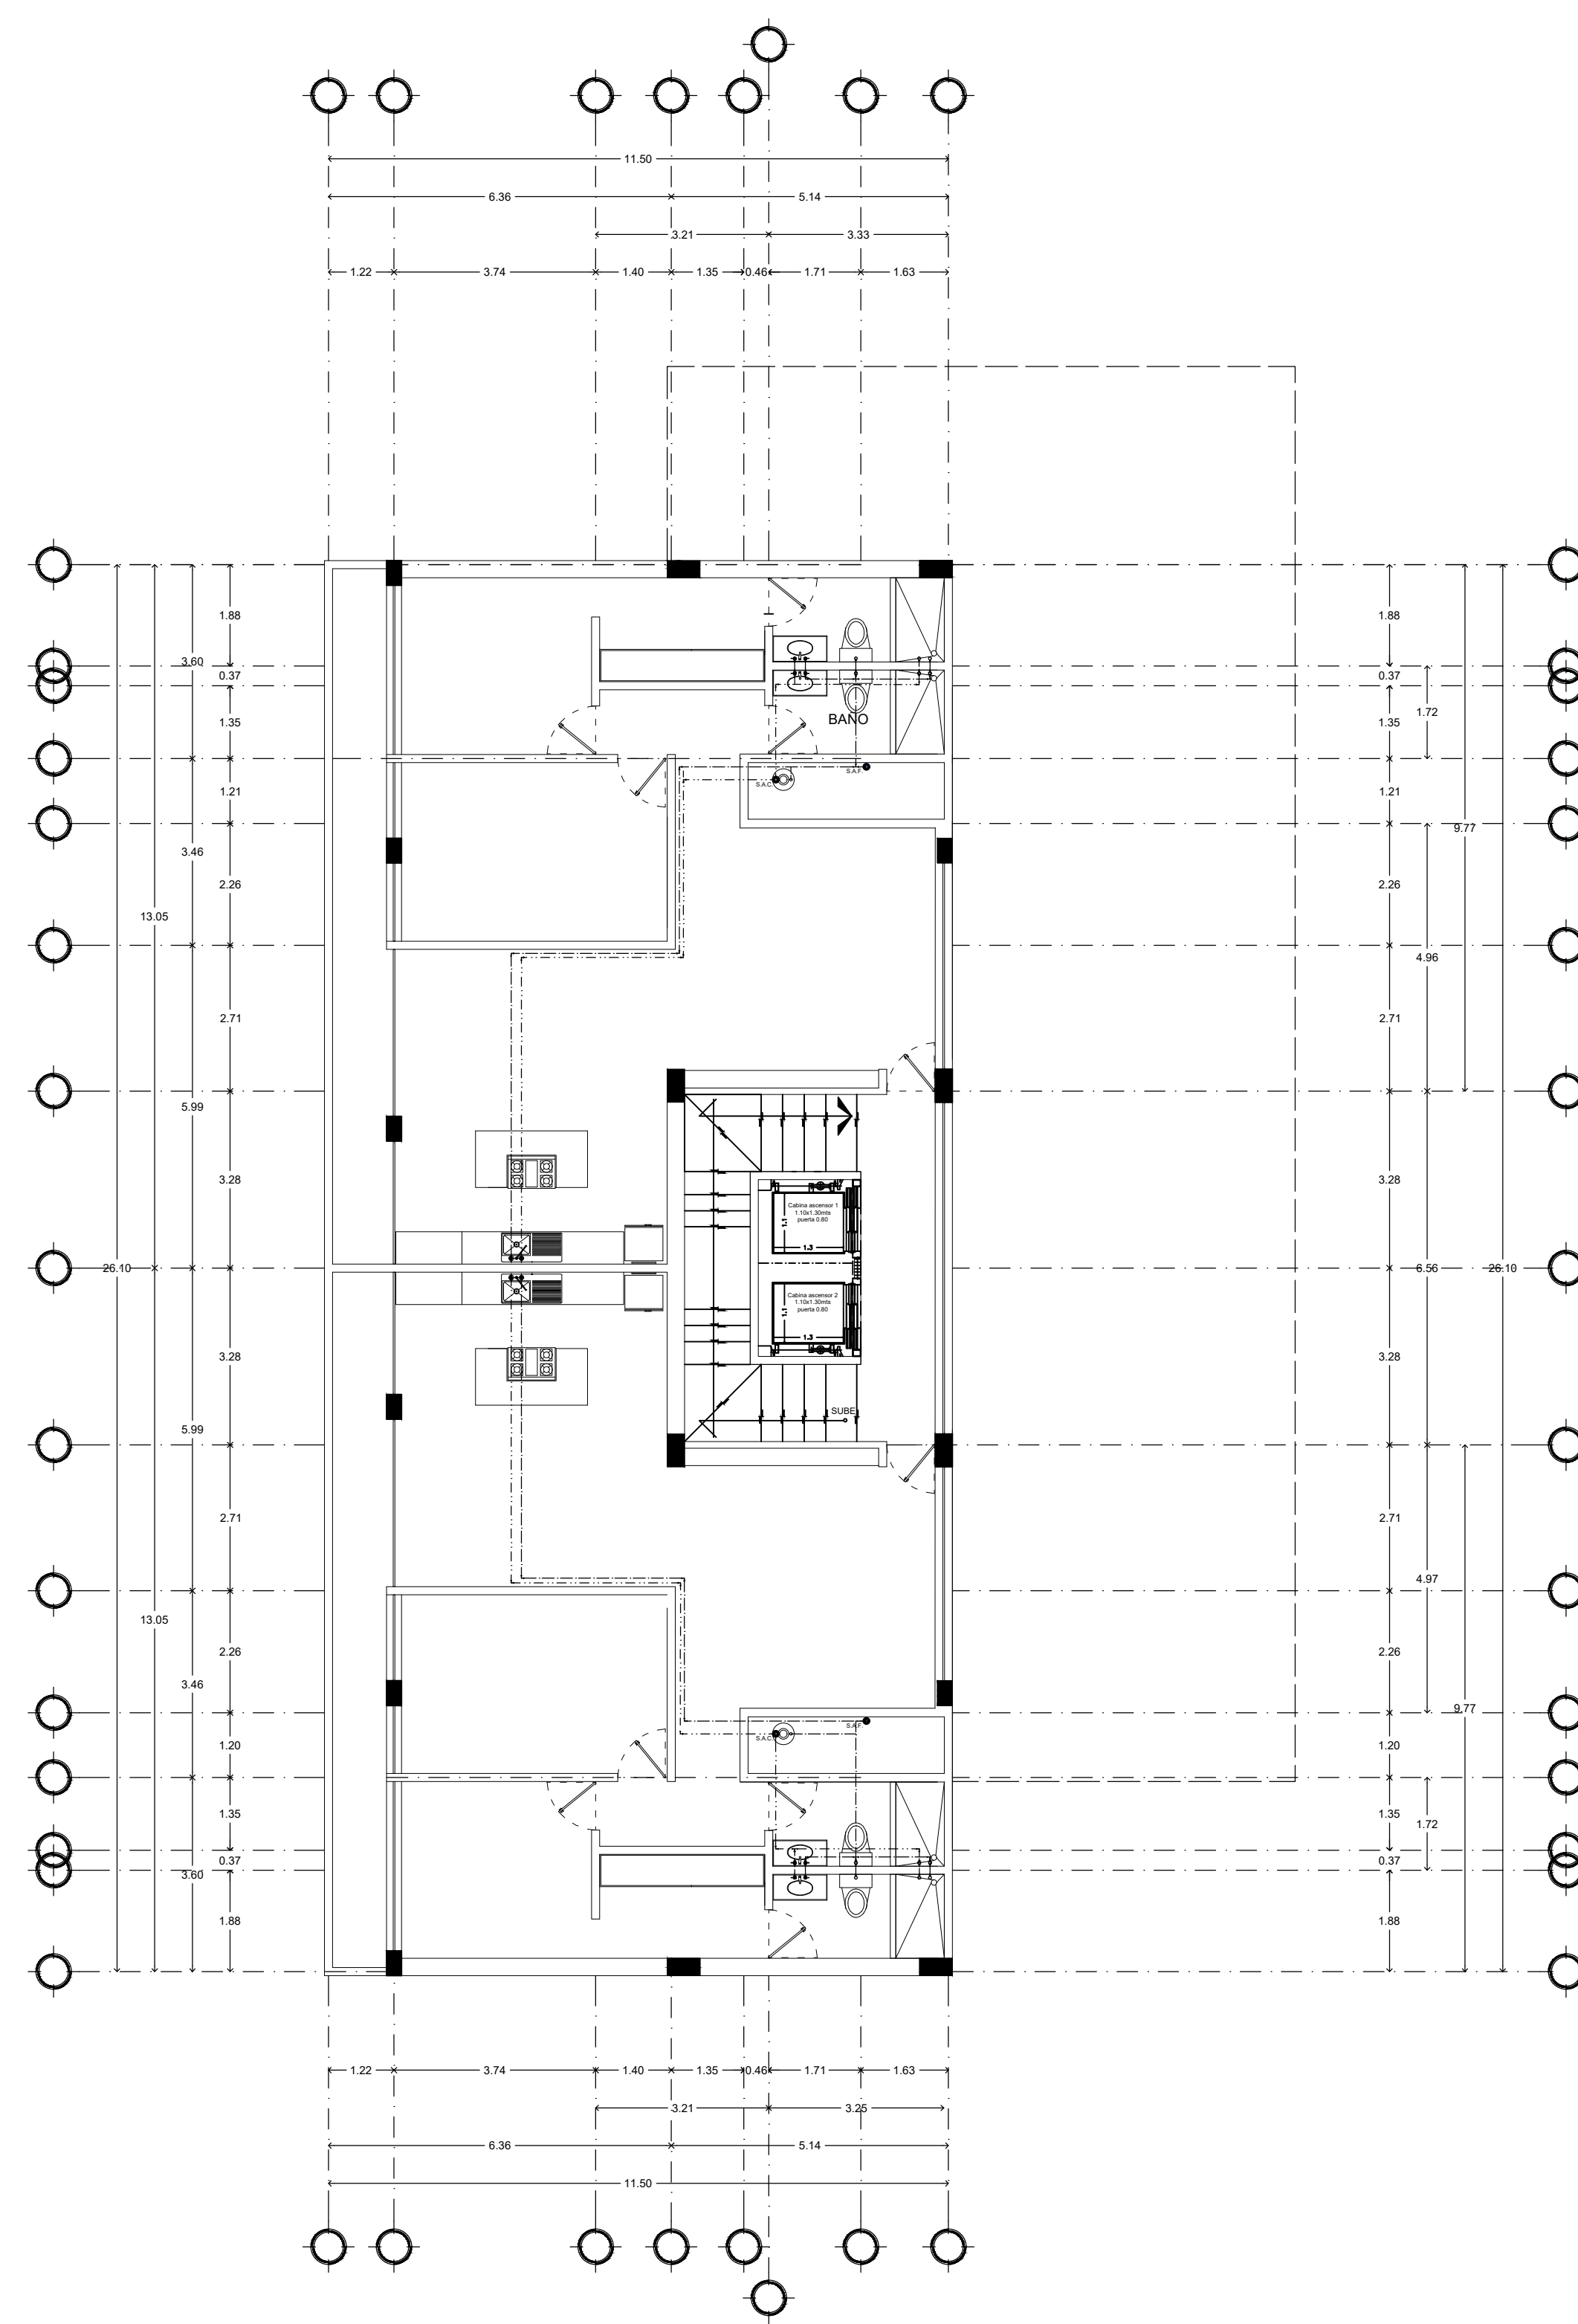

Planta Hidráulica Departamentos Familiares
Tipo 3
Esc. 1:100

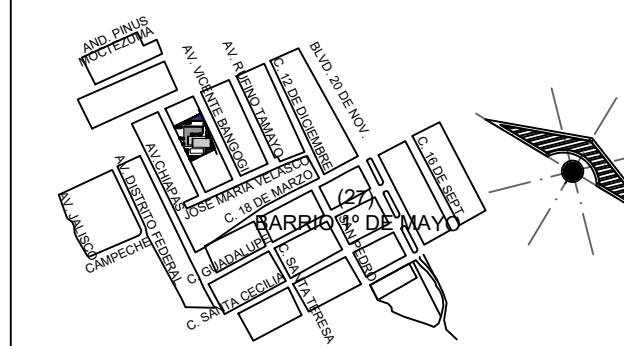

LOCALIZACIÓN

SIMBOLOGÍA

- TUBERÍA DE AGUA FRÍA DE P.V.C. HIDRAULICO
- TUBERÍA DE AGUA CALIENTE DE P.V.C. HIDRAULICO
- B.A.F. BAJA AGUA FRÍA
- S.A.C. SUBE AGUA CALIENTE
- MEDIDOR
- CODDO DE 90° HACIA ARRIBA
- CODDO DE 90° HACIA ABAJO
- ⊕ TEE DE 90°
- ⊕ TEE CON SALIDA HACIA ARRIBA
- ⊕ CODDO DE 90°

SELLOS

PROYECTO:
Edificio multifamiliar

DIRECCIÓN:

PROPIETARIO:

PROYECTÓ

NOMBRE DEL PLANO:
PLANTA ARQUITECTÓNICA DEPARTAMENTOS PAREJA JOVEN

D.R.O.:

FIRMA:


ESCALA:
1:100

ACOTACIÓN:
METROS


PLANO:
0/0

CLAVE

FECHA:
17 / FEBRERO / 2022

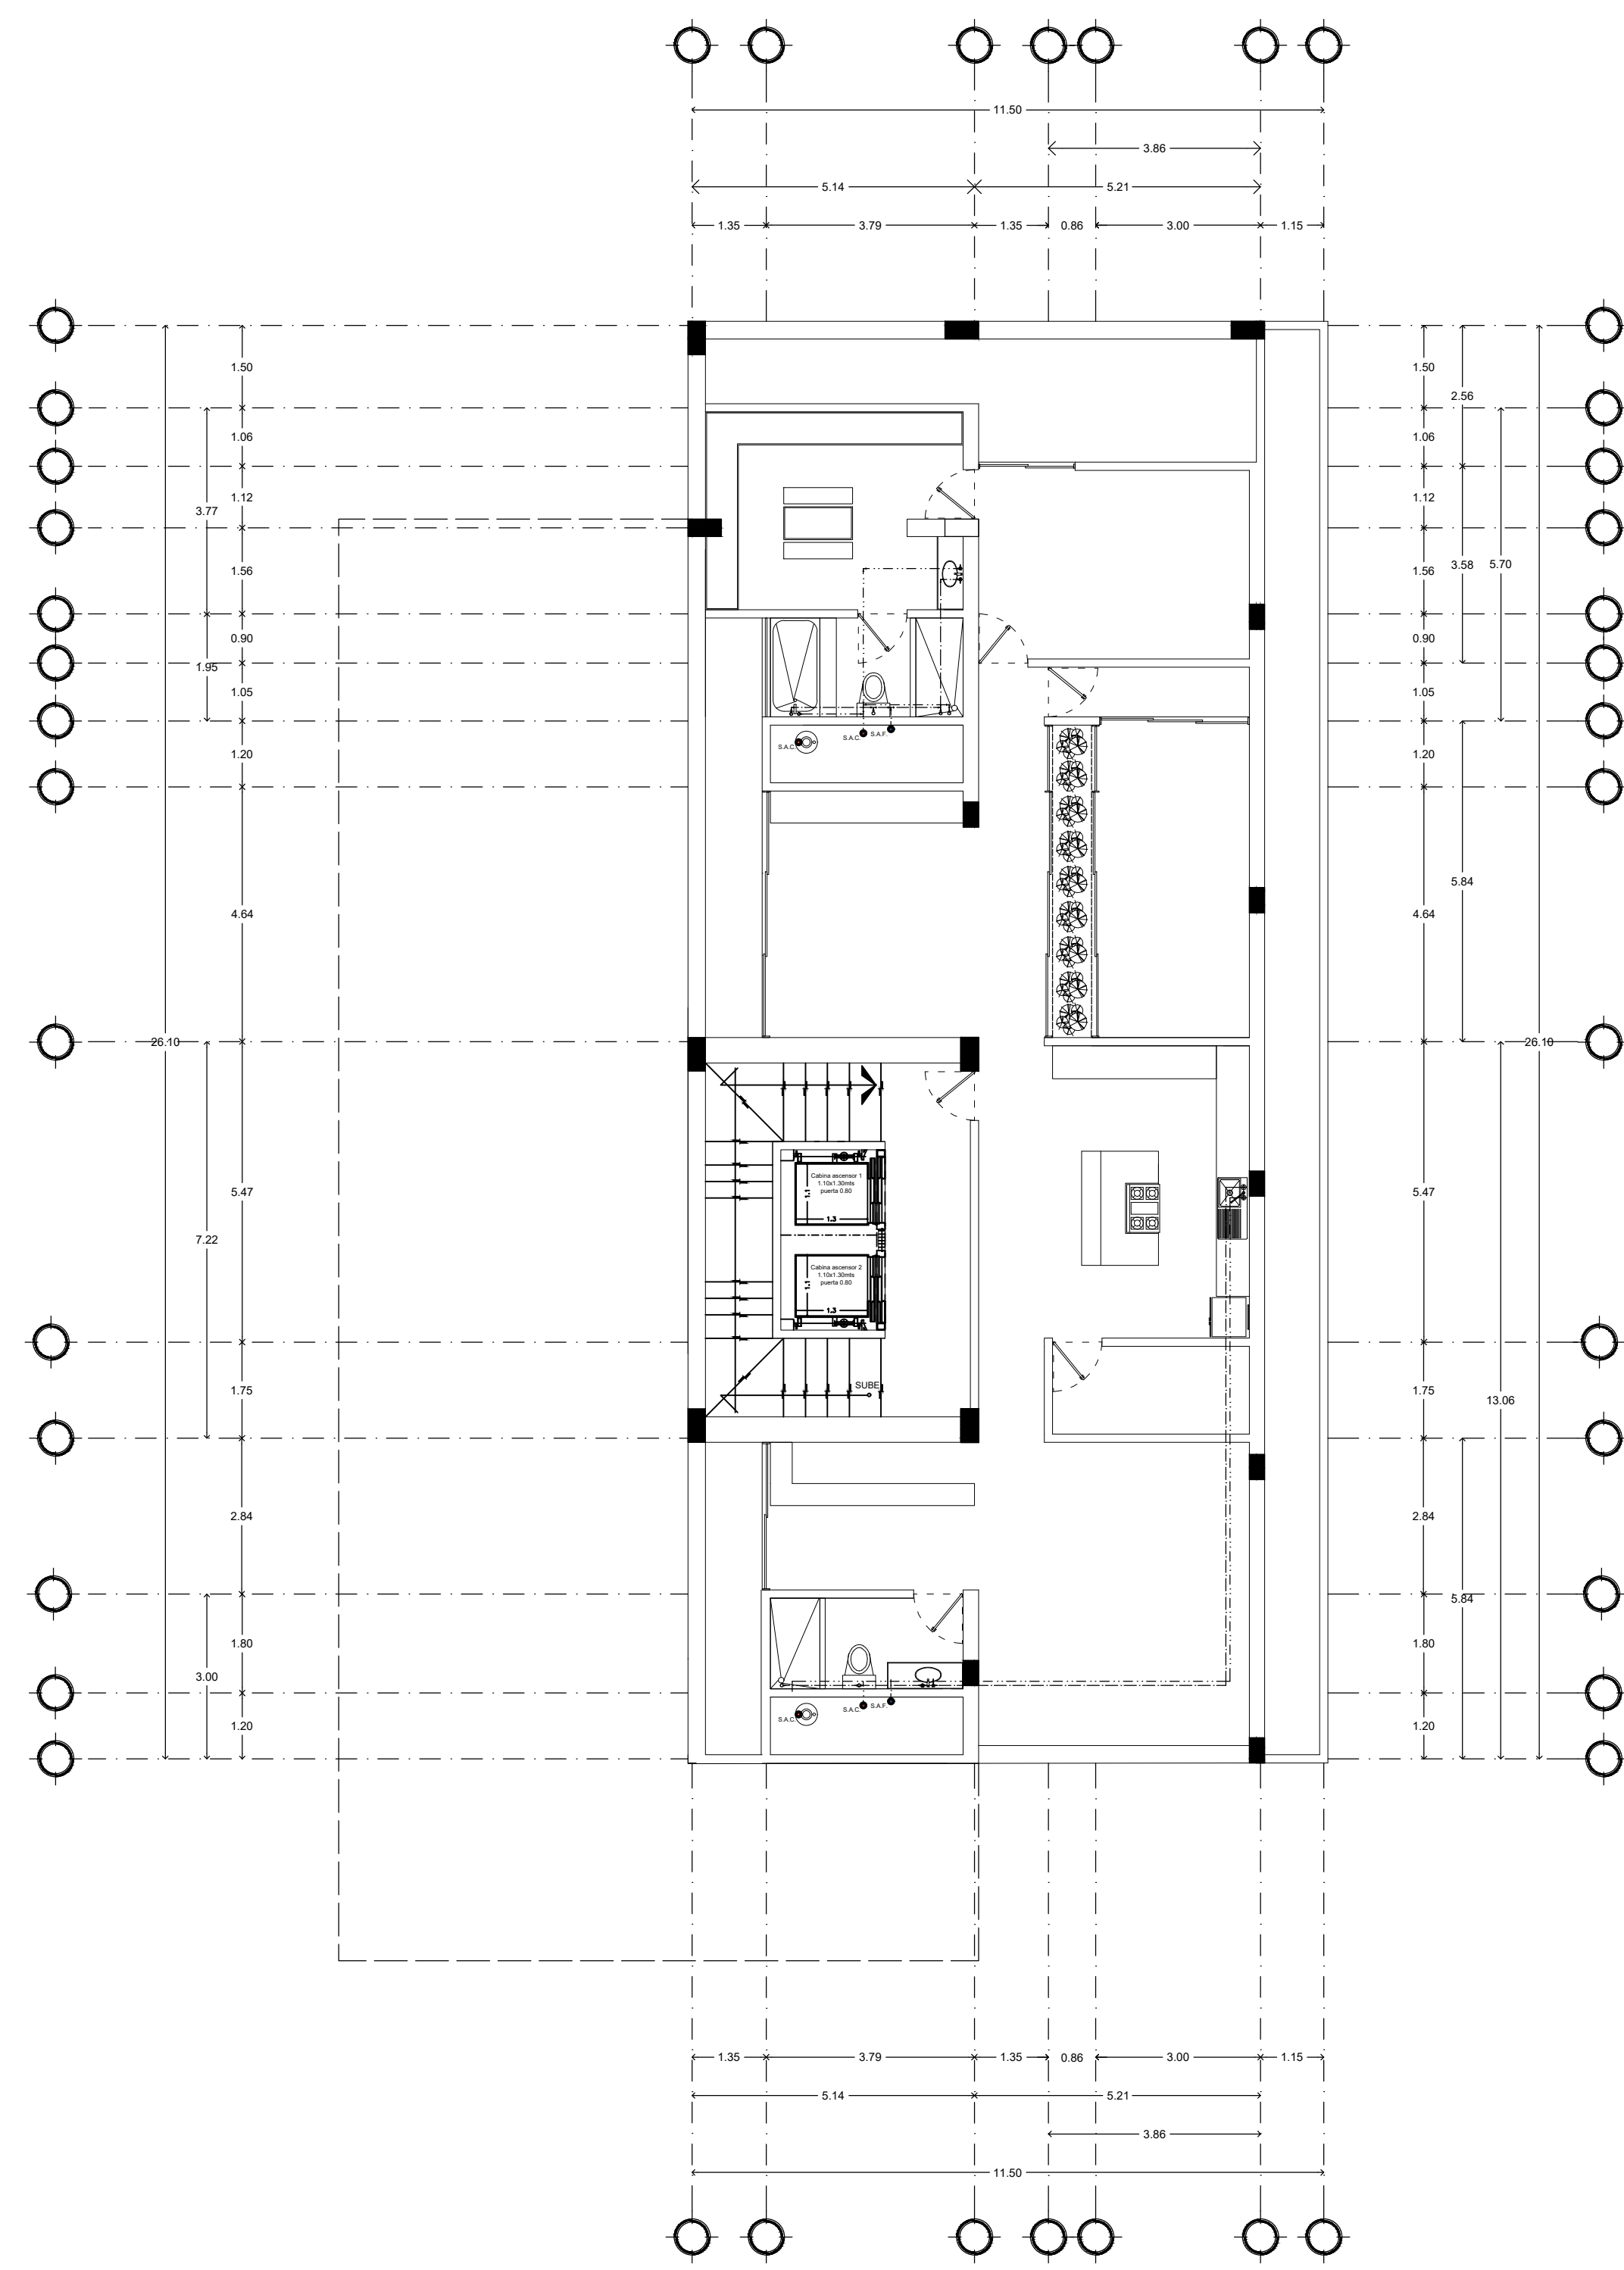


Planta Hidráulica Departamento de Lujo 2
Esc. 1:100

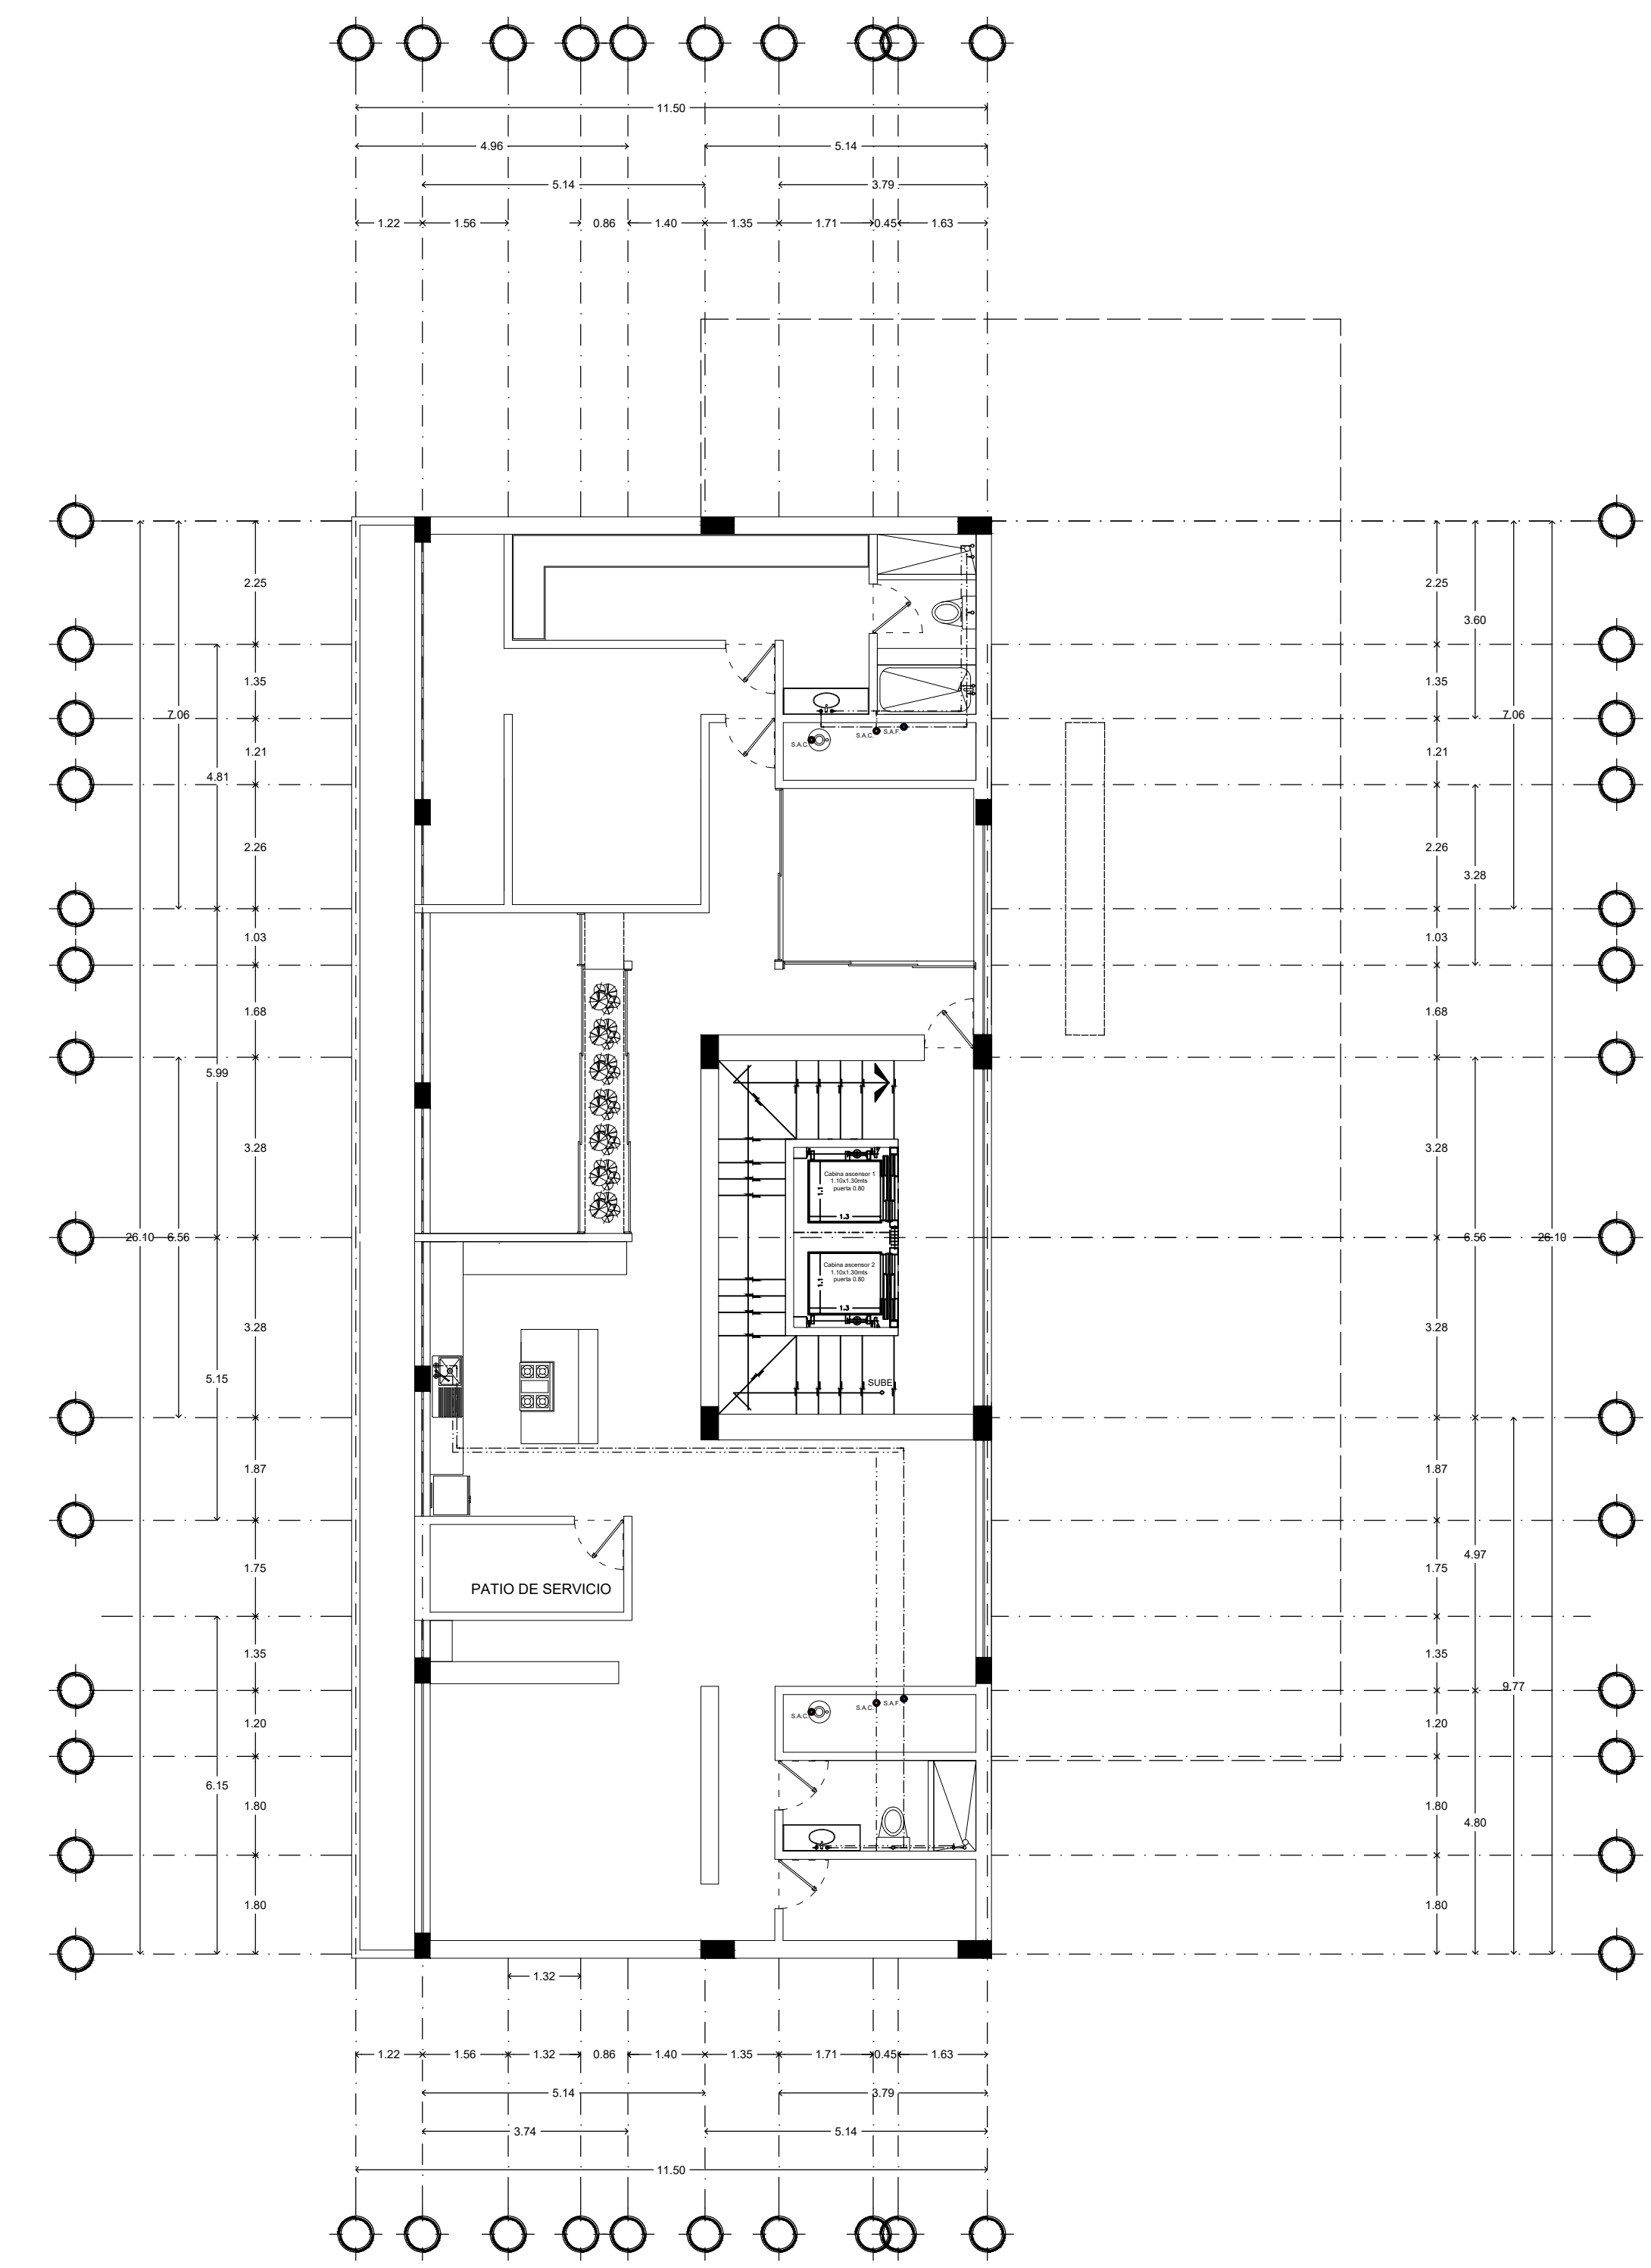

Planta Hidráulica Departamento de Lujo 1
Esc. 1:100

LOCALIZACIÓN

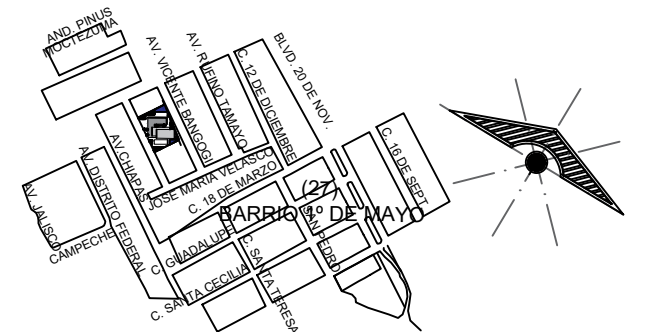

SIMBOLOGÍA

—	TUBERÍA DE AGUA FRÍA DE P.V.C. HIDRAÚLICO
—	TUBERÍA DE AGUA CALIENTE DE P.V.C. HIDRAÚLICO
B.A.F.	BAJA AGUA FRÍA
S.A.C.	SUBE AGUA CALIENTE
—	MEDIDOR
○	CODO DE 90° HACIA ARRIBA
○	CODO DE 90° HACIA ABAJO
+	TEE DE 90°
+	TEE CON SALIDA HACIA ARRIBA
+	CODO DE 90°

SELLOS

PROYECTO:

Edificio-multifamiliar

DIRECCIÓN:

PROPIETARIO:

PROYECTÓ

NOMBRE DEL PLANO:

PLANTA ARQUITECTÓNICA DEPARTAMENTOS PAREJA JOVEN

D.R.O.:

FIRMA:

ESCALA:

1:100

ACOTACIÓN:

METROS

PLANO:


0/0

CLAVE

A-

FECHA:

17 / FEBRERO / 2022

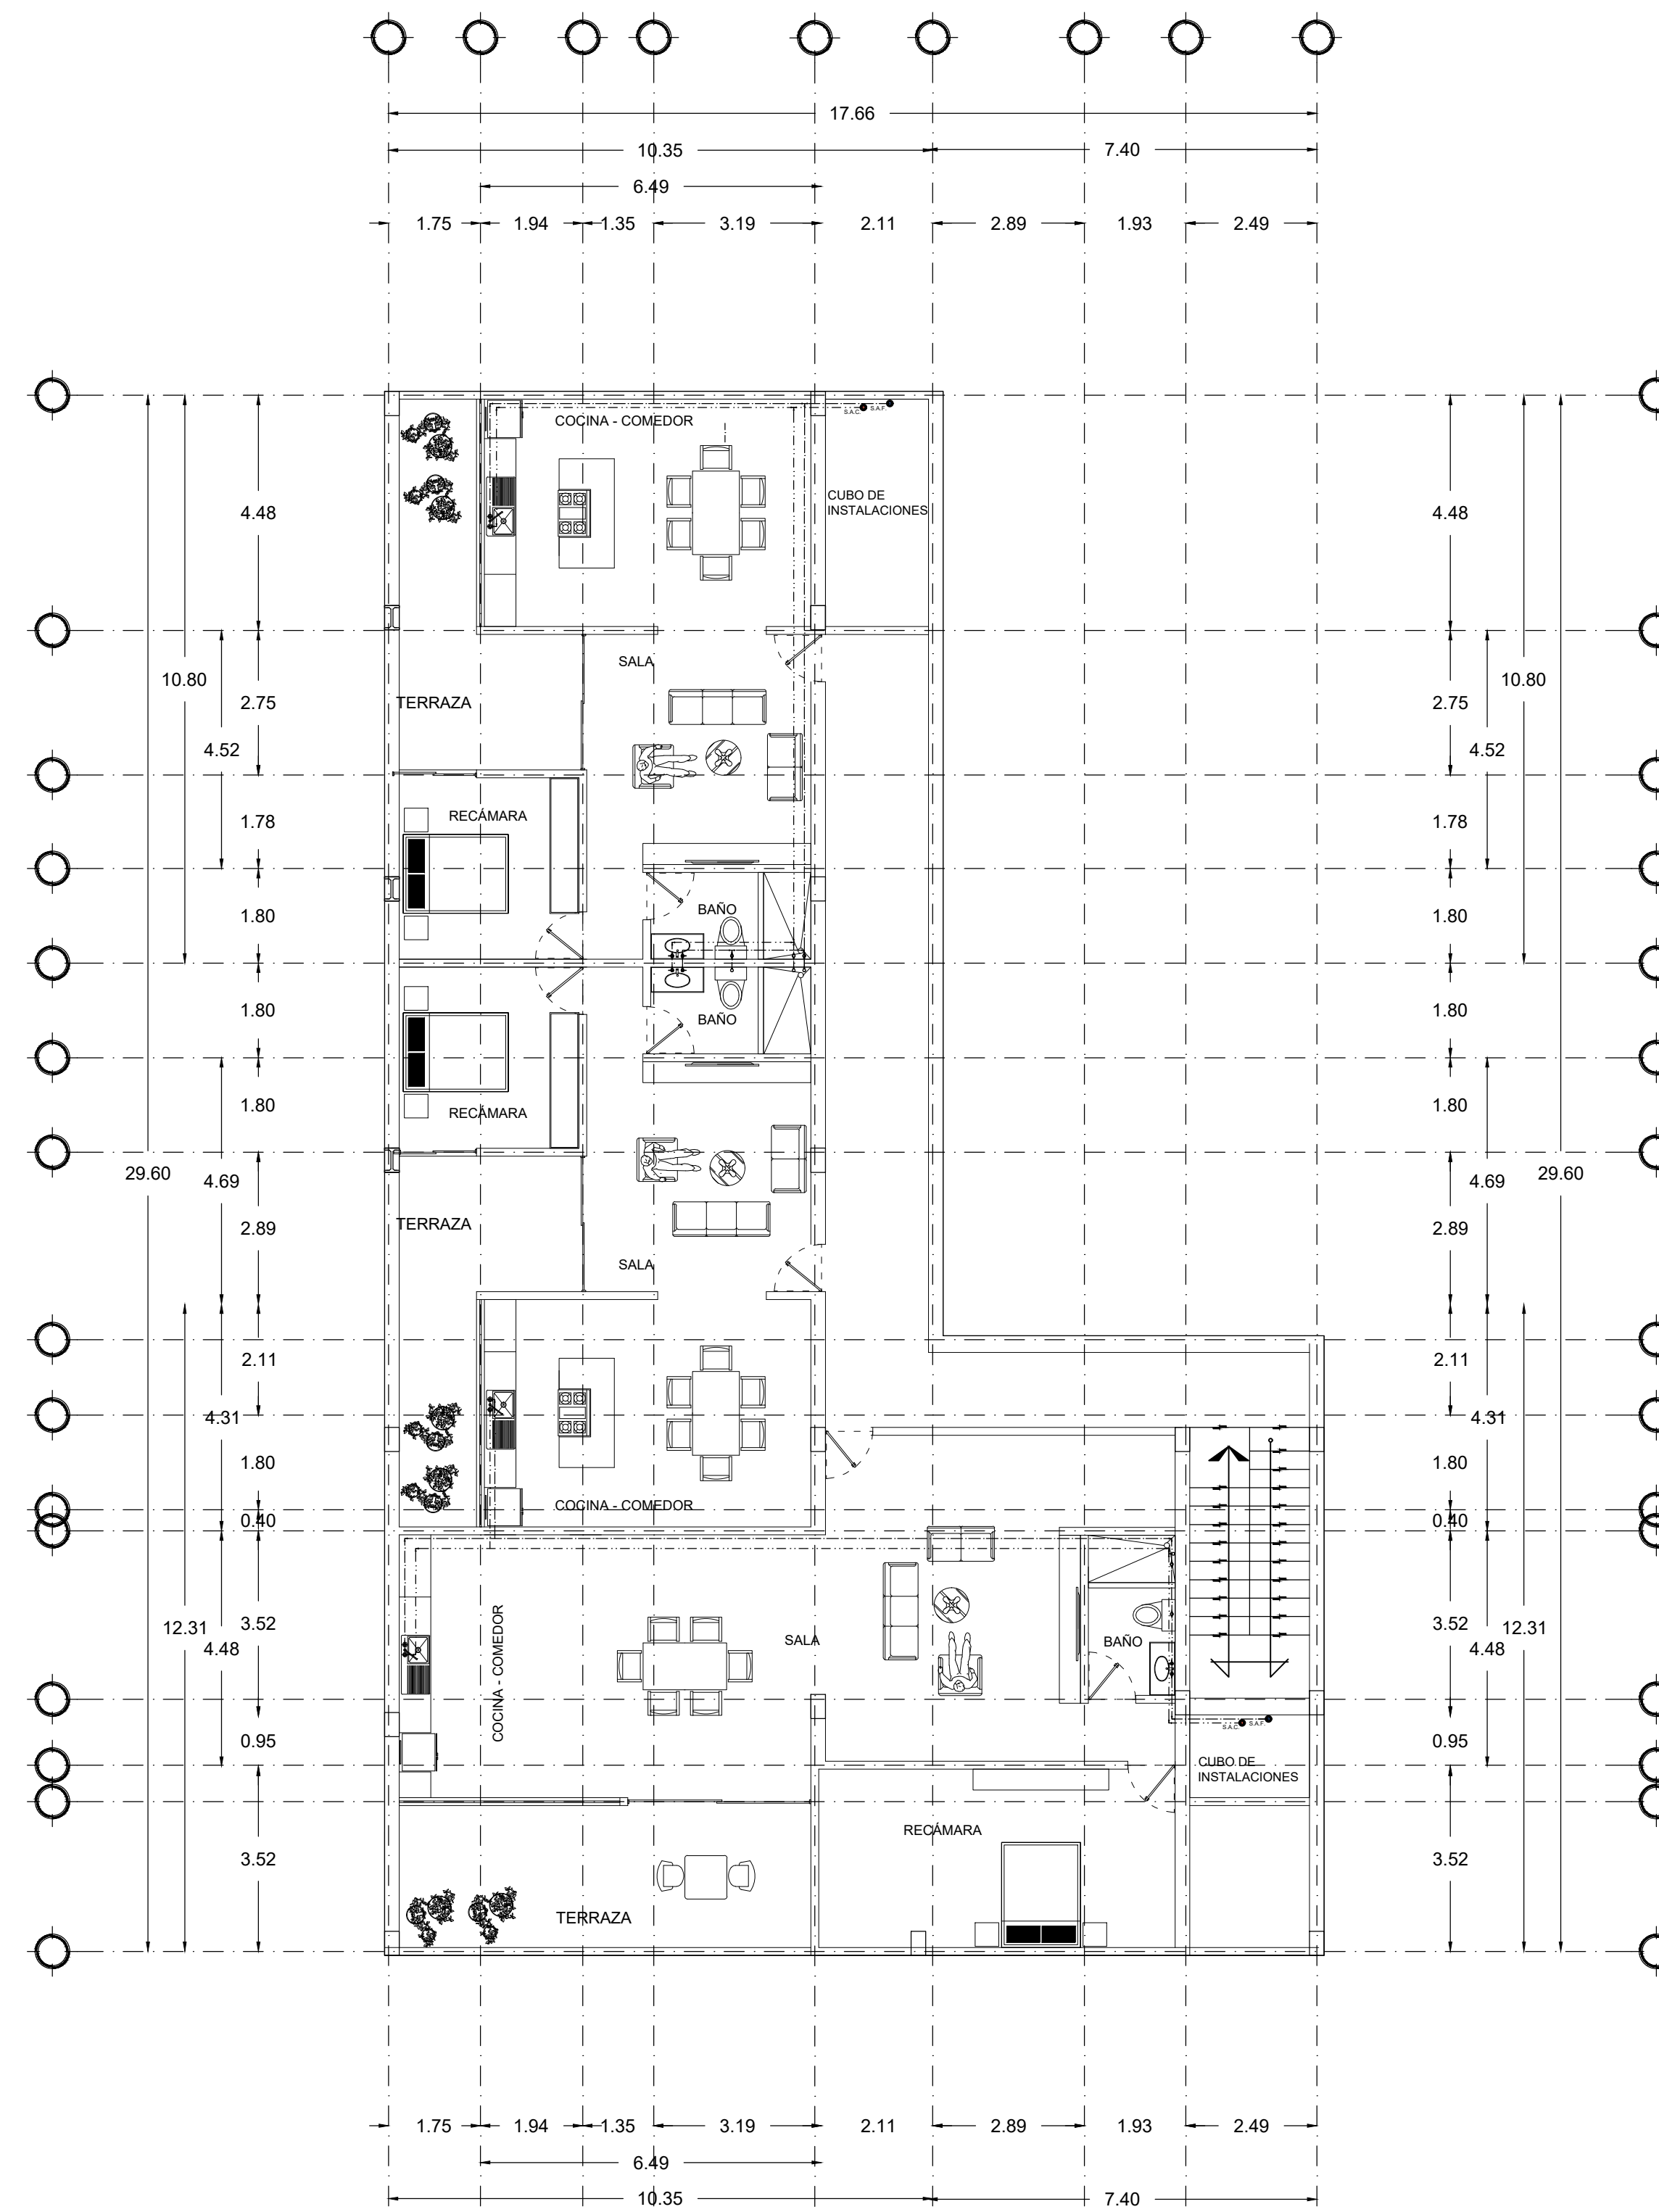

Planta Arquitectónica Departamentos Para parejas

Esc. 1:75