

Nombre de alumno:

Virginia de Jesús Moreno Pérez.

Nombre del profesor:

Víctor Manuel Santiago Guillen

Nombre del trabajo:

Planta arquitectónica de conjunto


Materia:

Taller integral de arquitectura I

Grado: 8vo Cuatrimestre.

Carrera y Grupo: Arquitectura, A.

LOCALIZACIÓN

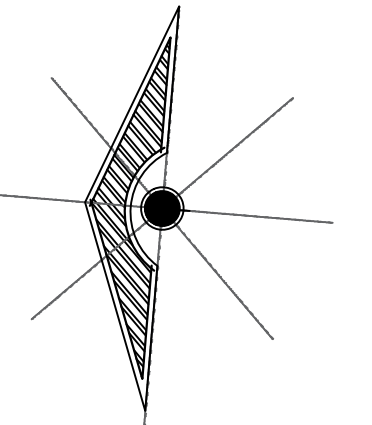

SIMBOLOGÍA

SELLOS

DATOS DE LA OBRA

SUPERFICIE DEL TERRENO:
SUPERFICIE CONSTRUIDA
PRIMER NIVEL:

PROYECTO:
Edificio departamental

DIRECCIÓN:
9A. AVENIDA PONIENTE SUR.

PROPIETARIO:

PROYECTÓ

NOMBRE DEL PLANO:
PLANTA ARQUITECTÓNICA DE CONJUNTO

D.R.O.:
ARQ.

FIRMA:

ESCALA:
1:100


ACOTACIÓN:
METROS

CLAVE

A-1

PLANO:
01/03

FECHA:
04 / FEBRERO / 2022

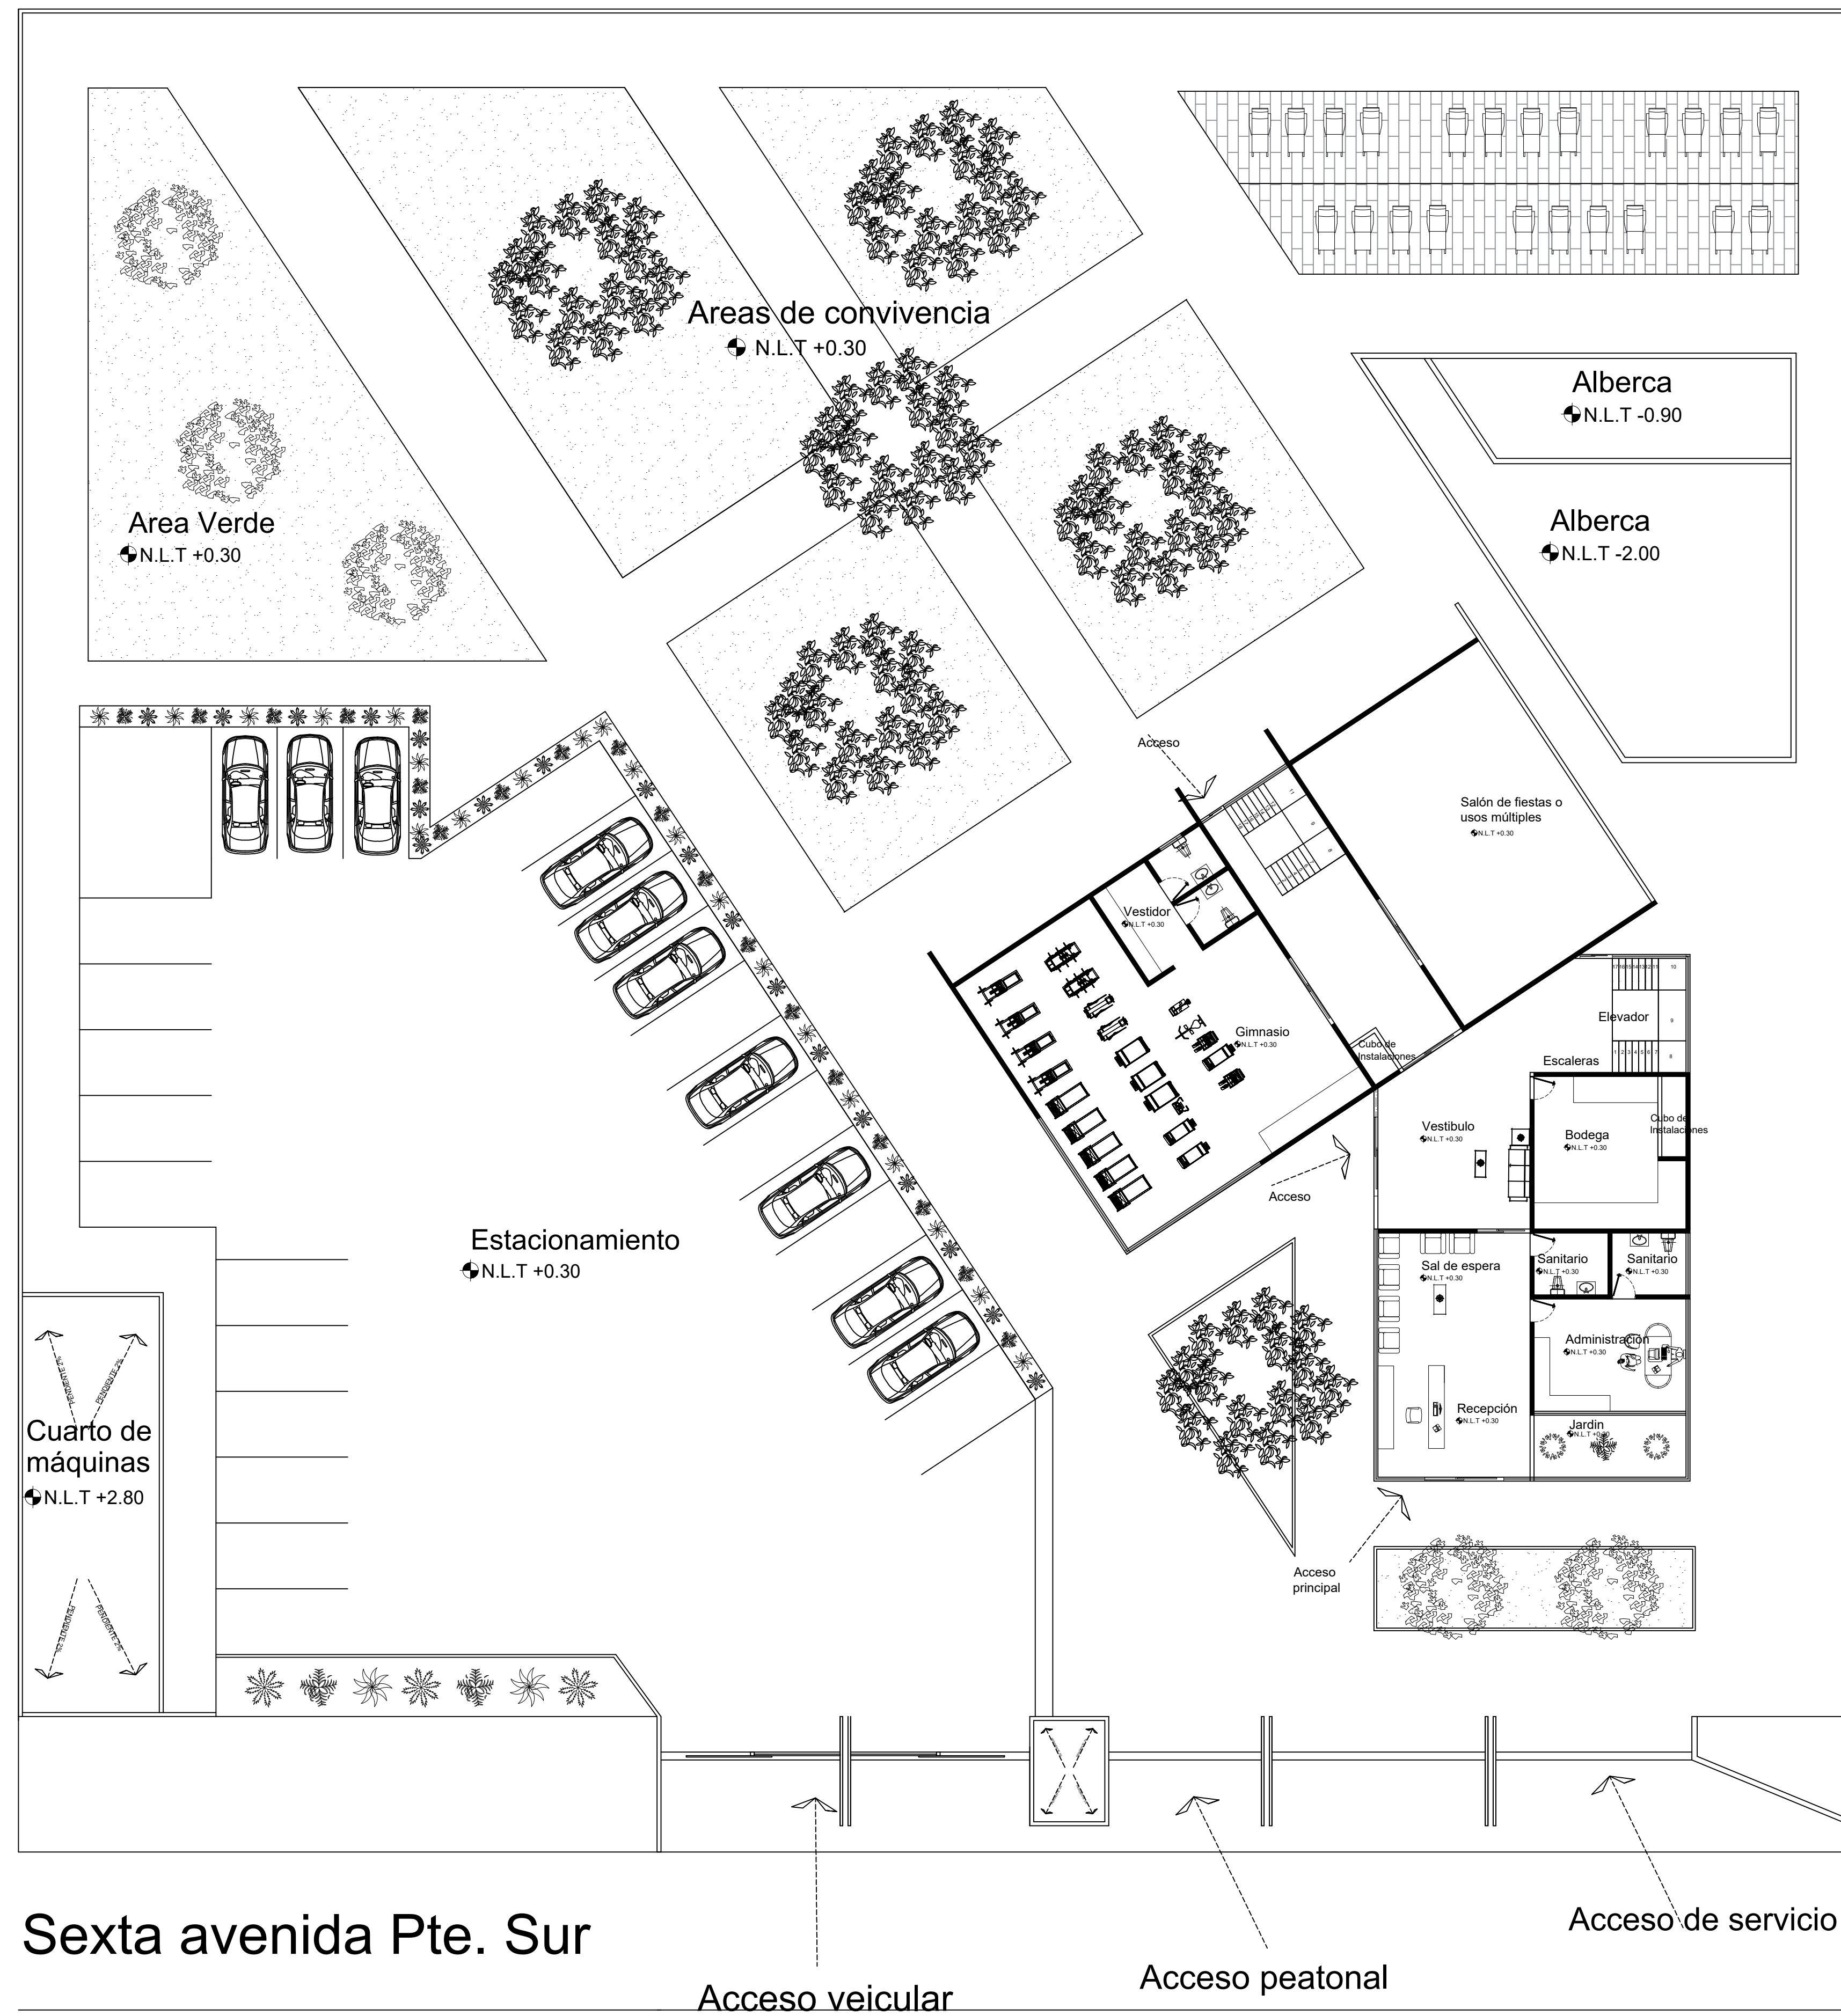

PLANTA ARQUITECTONICA DE CONJUNTO

ESC: _____ 1:100