


PLANTA ALTA

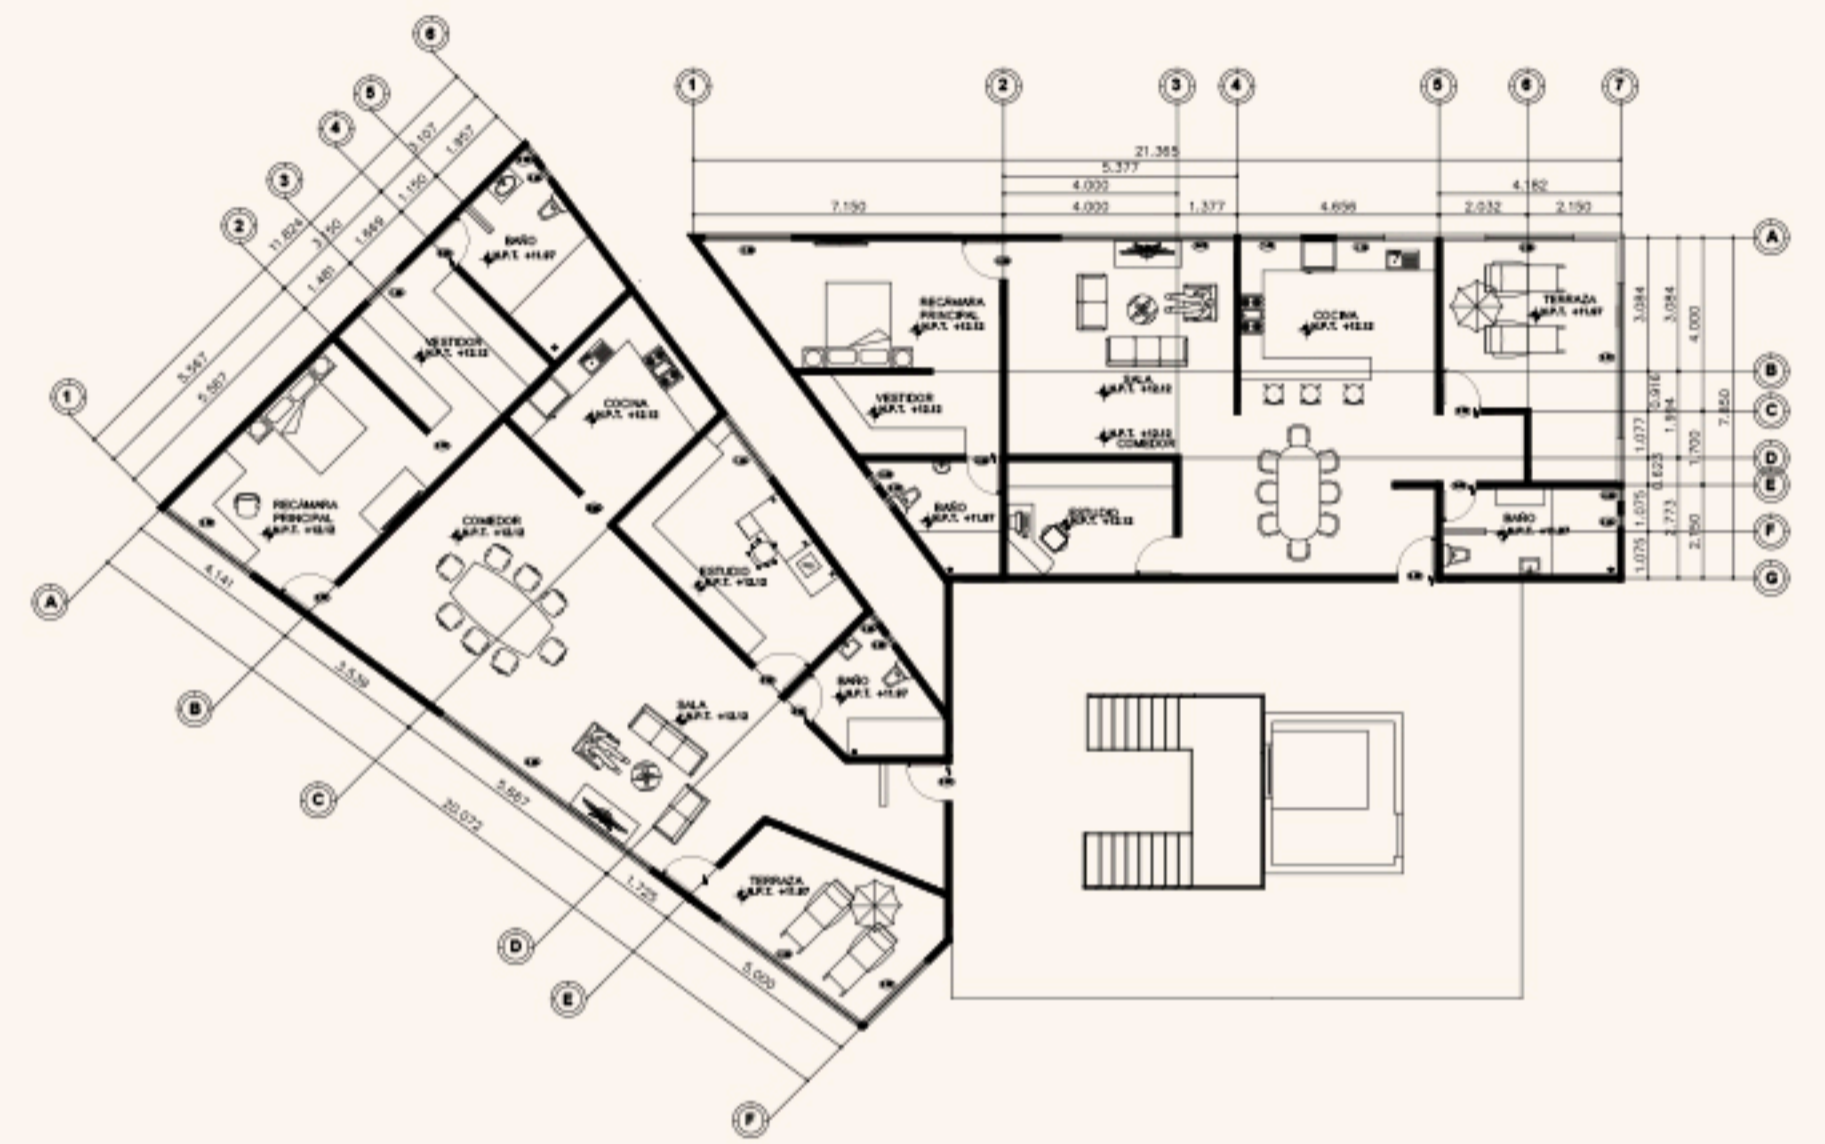

PLANTA BAJA

